




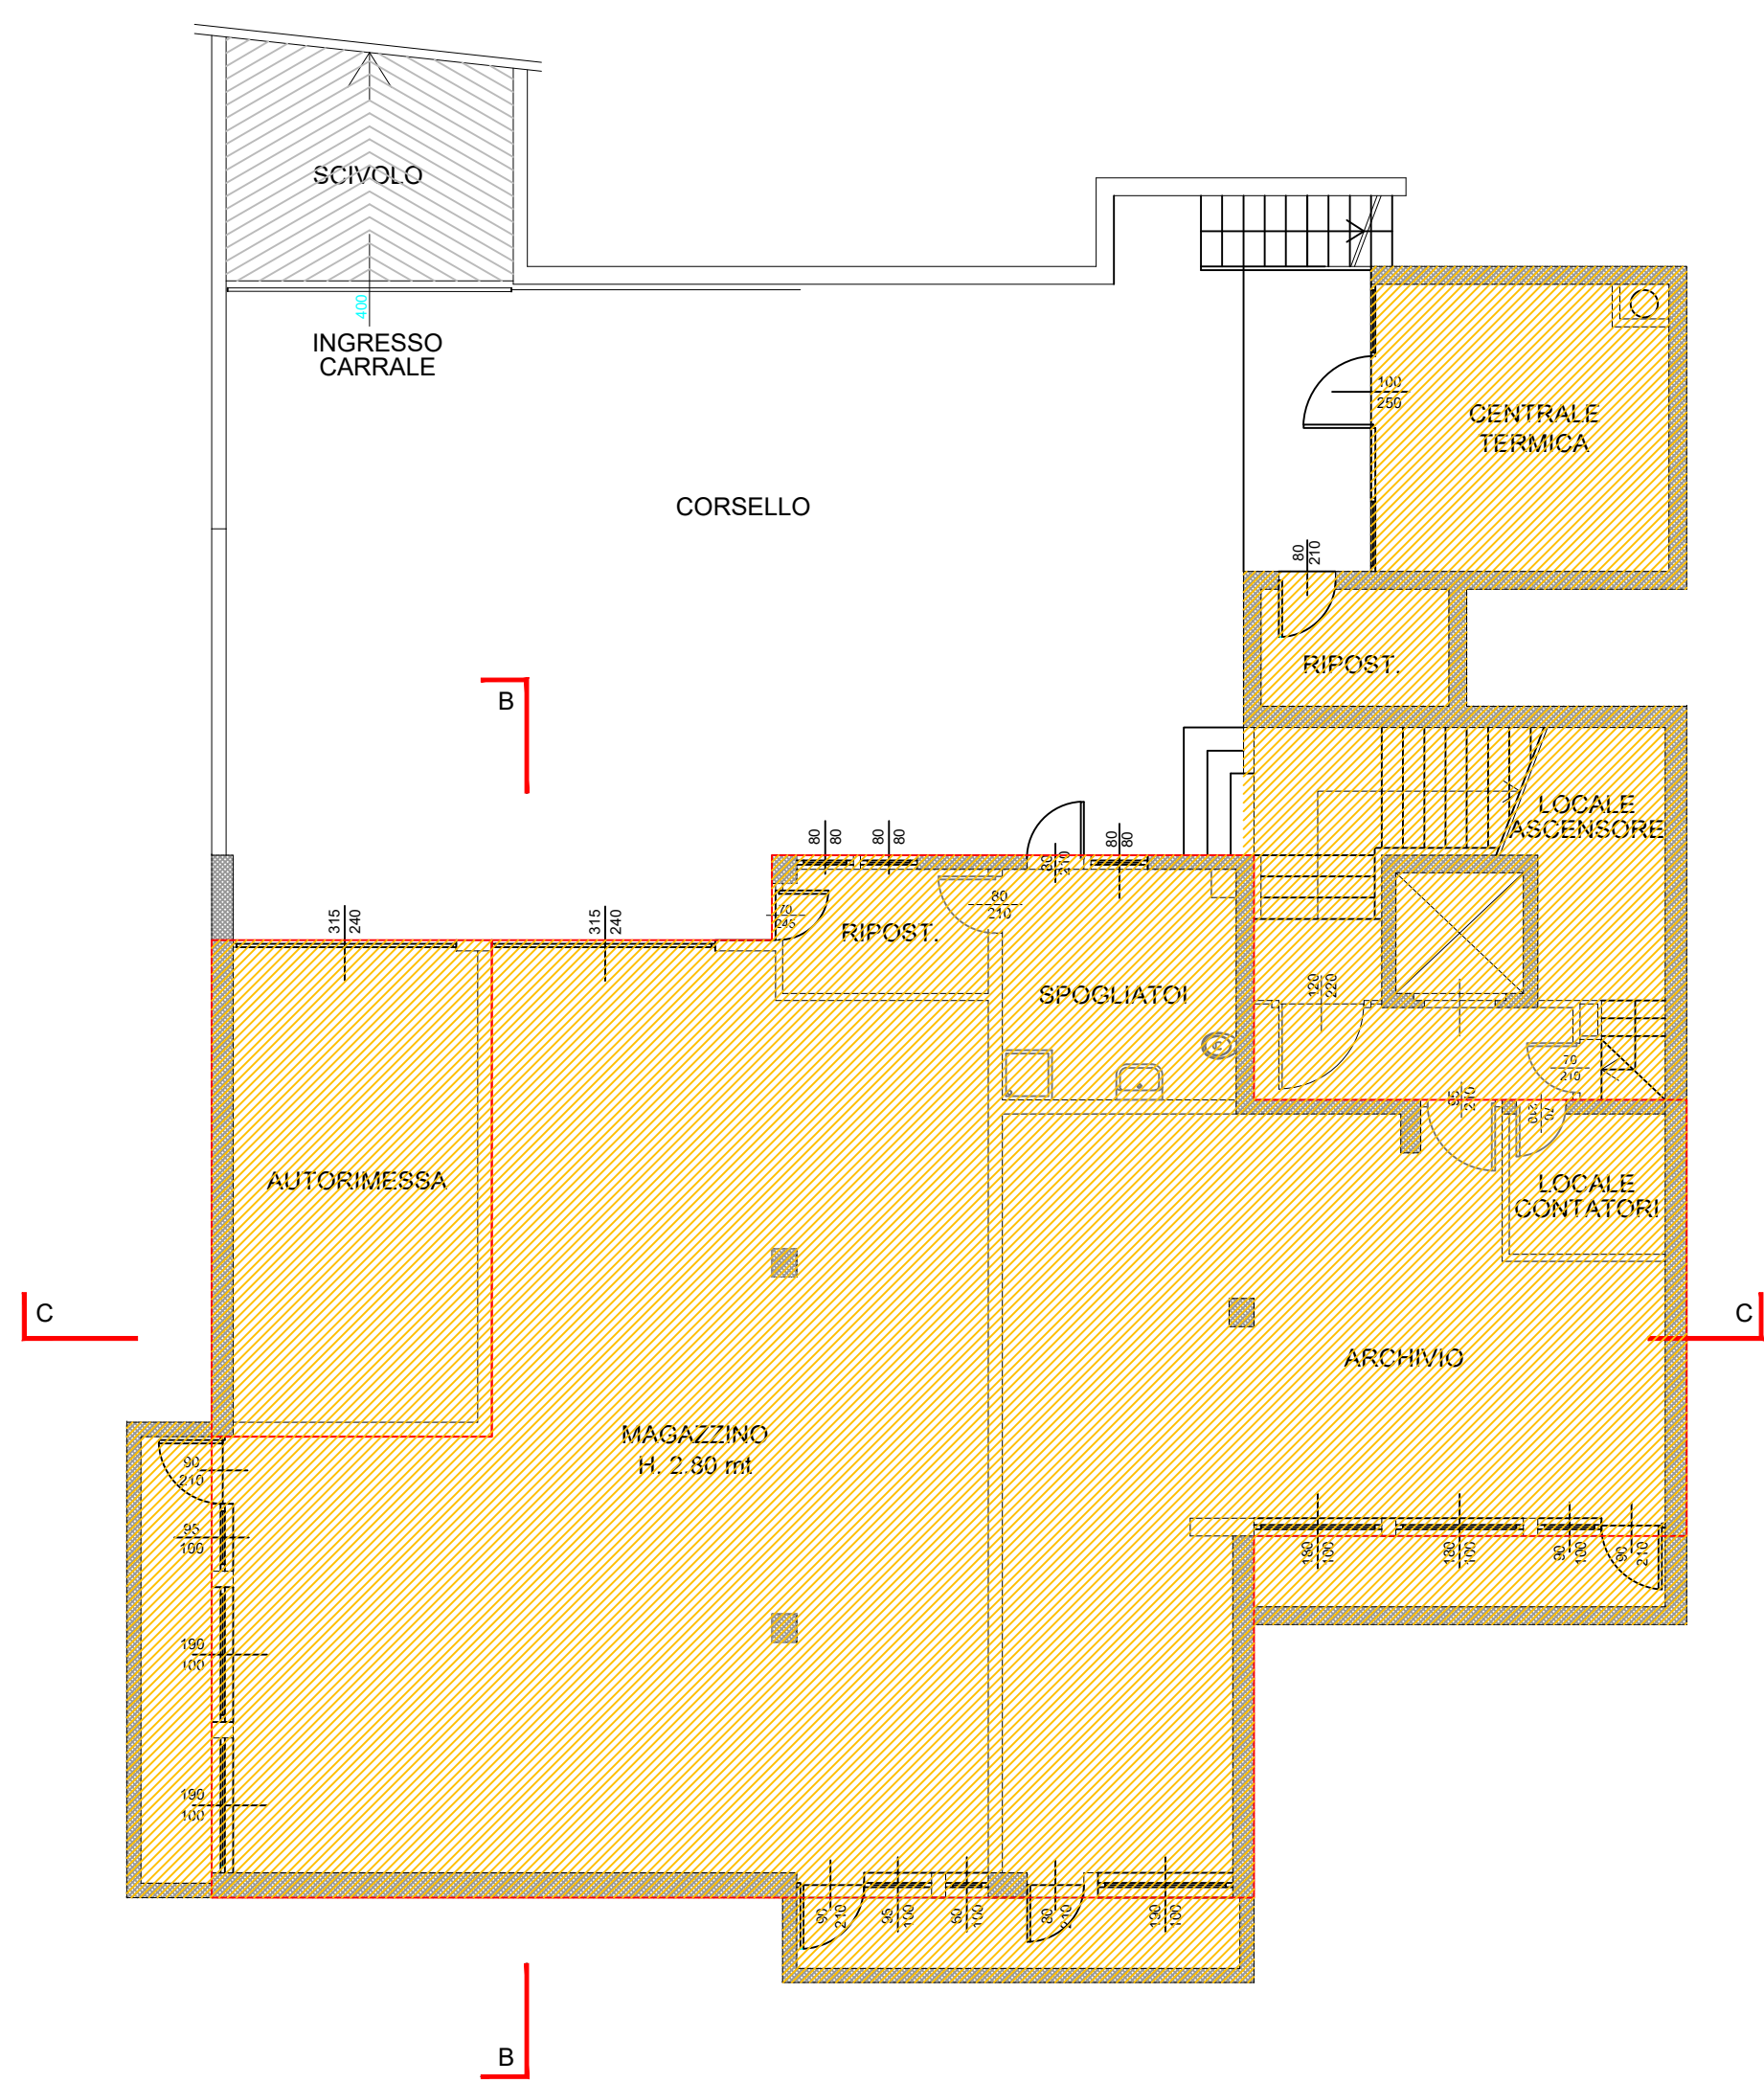


PIANTA PIANO INTERRATO
STATO DI FATTO

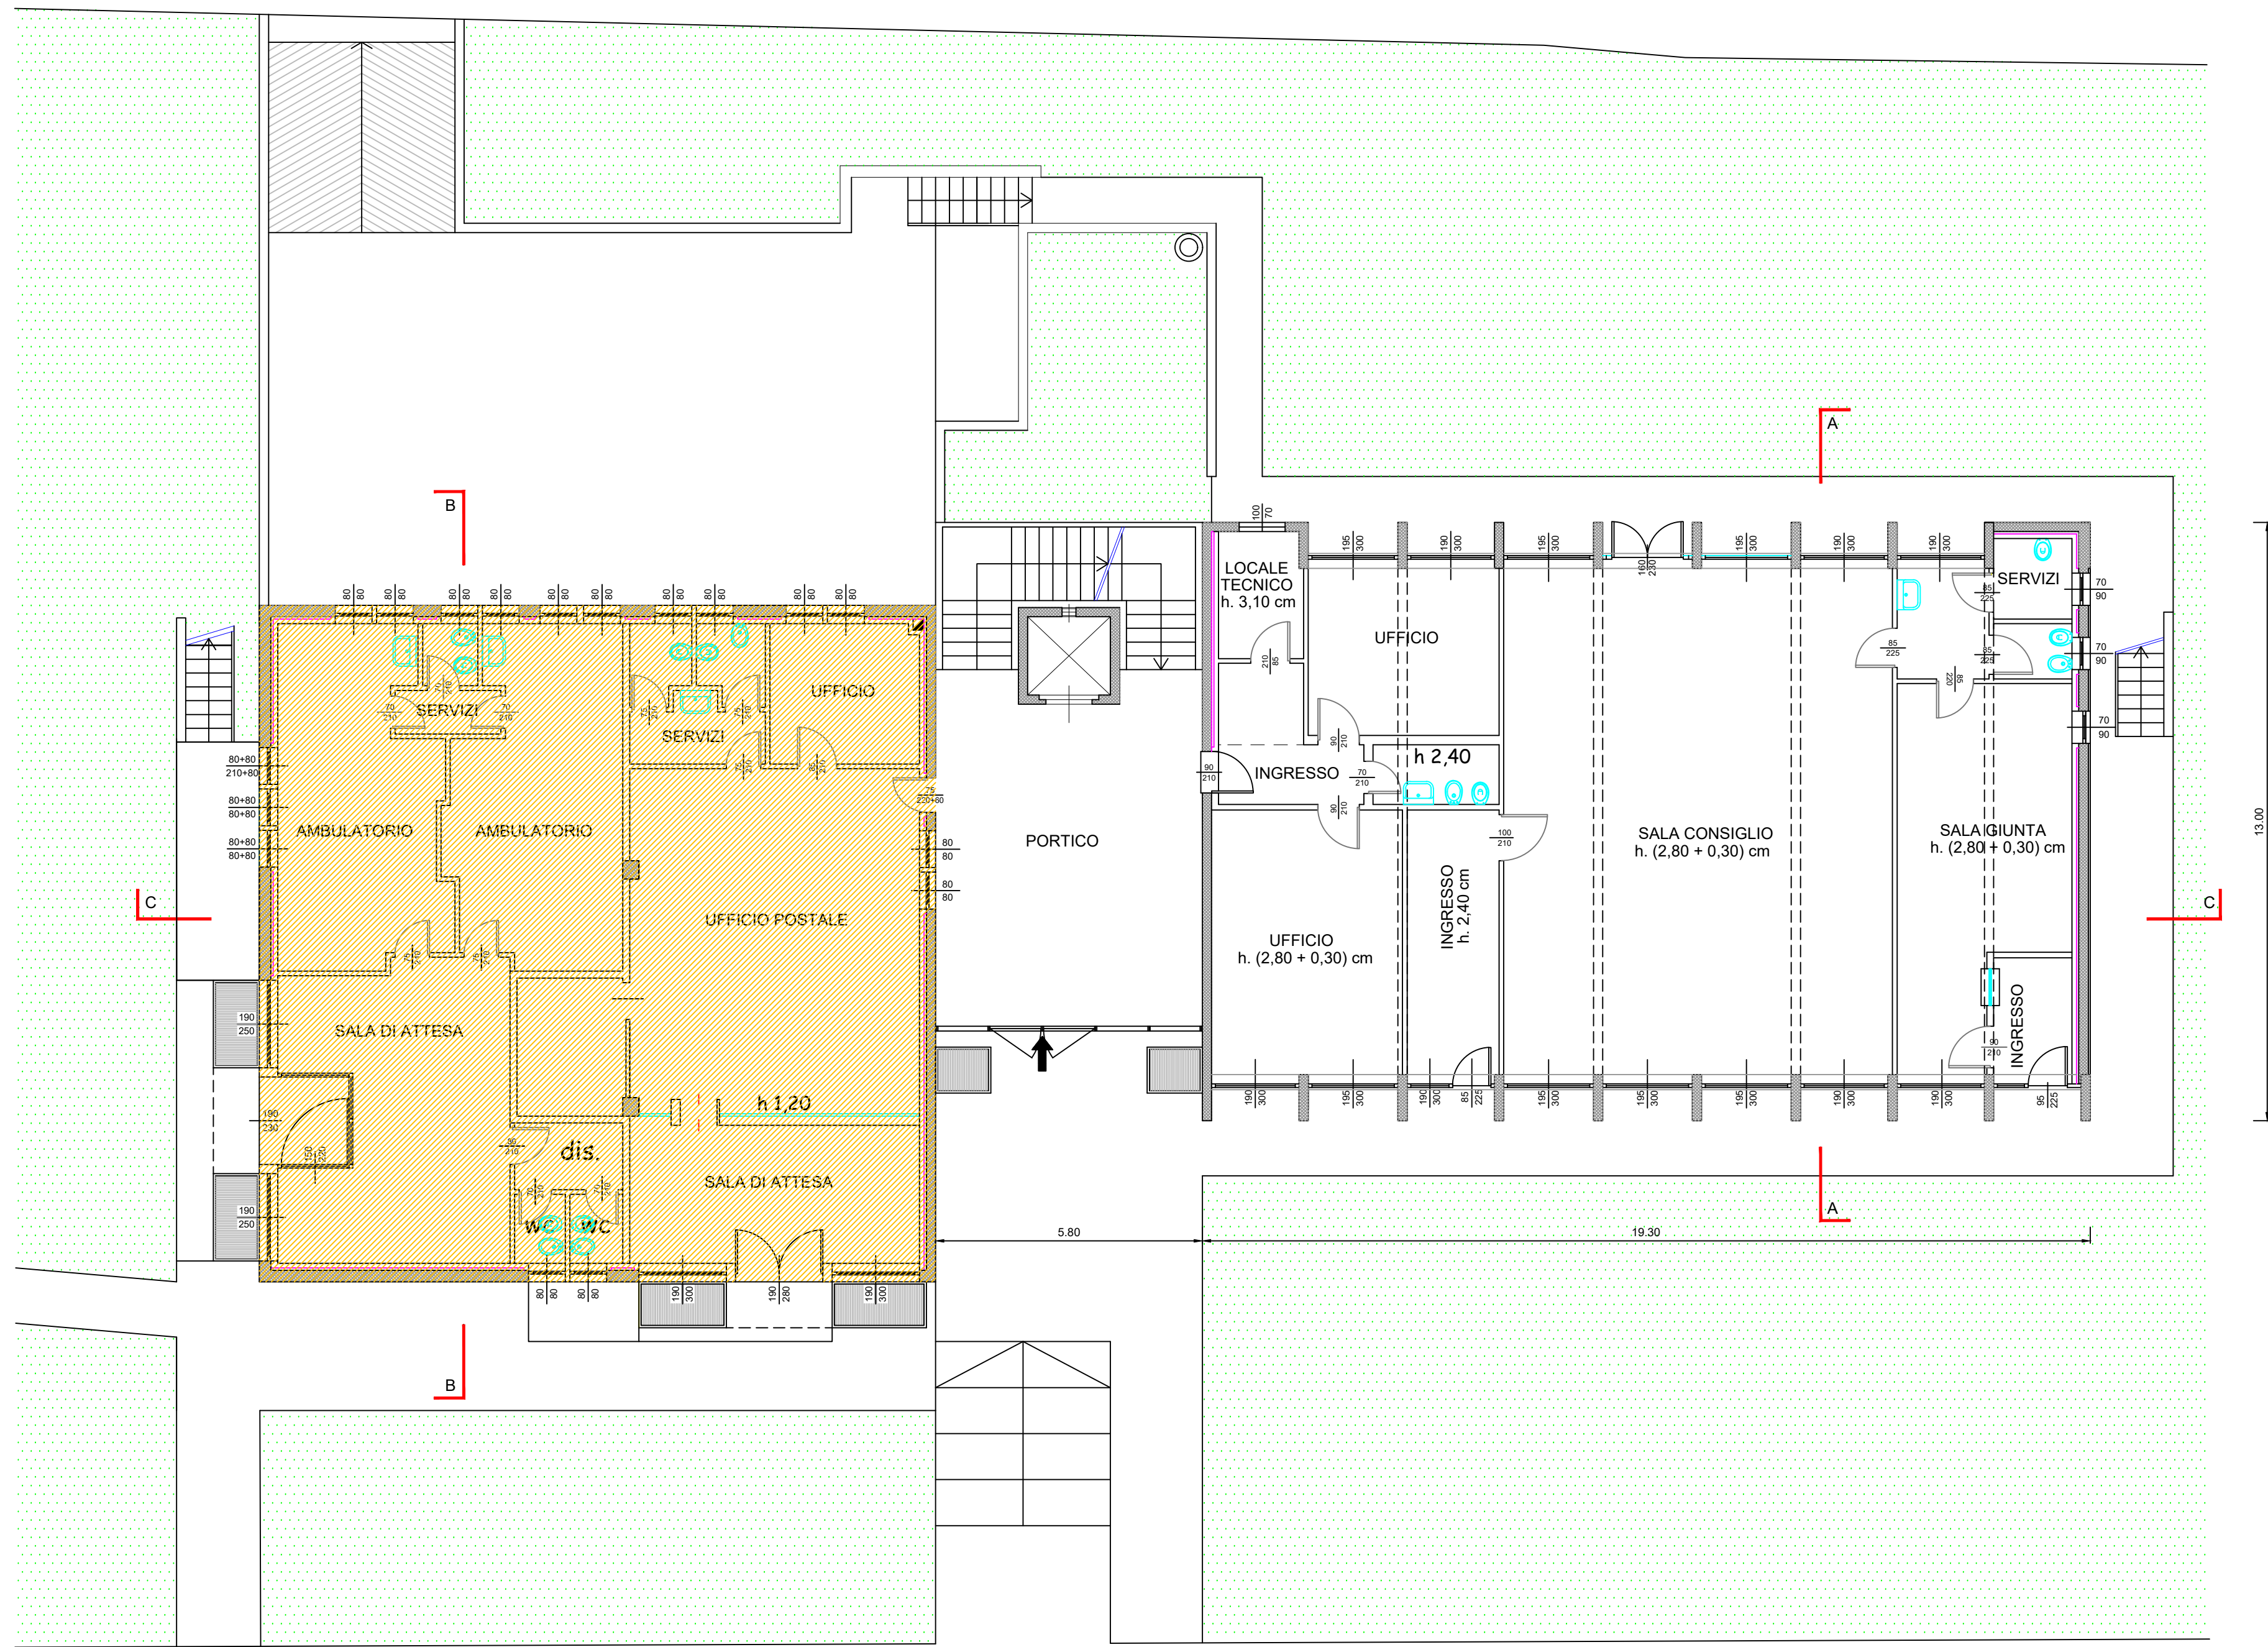

Via A. De Gasperi
PIANTA PIANO TERRA
STATO DI FATTO

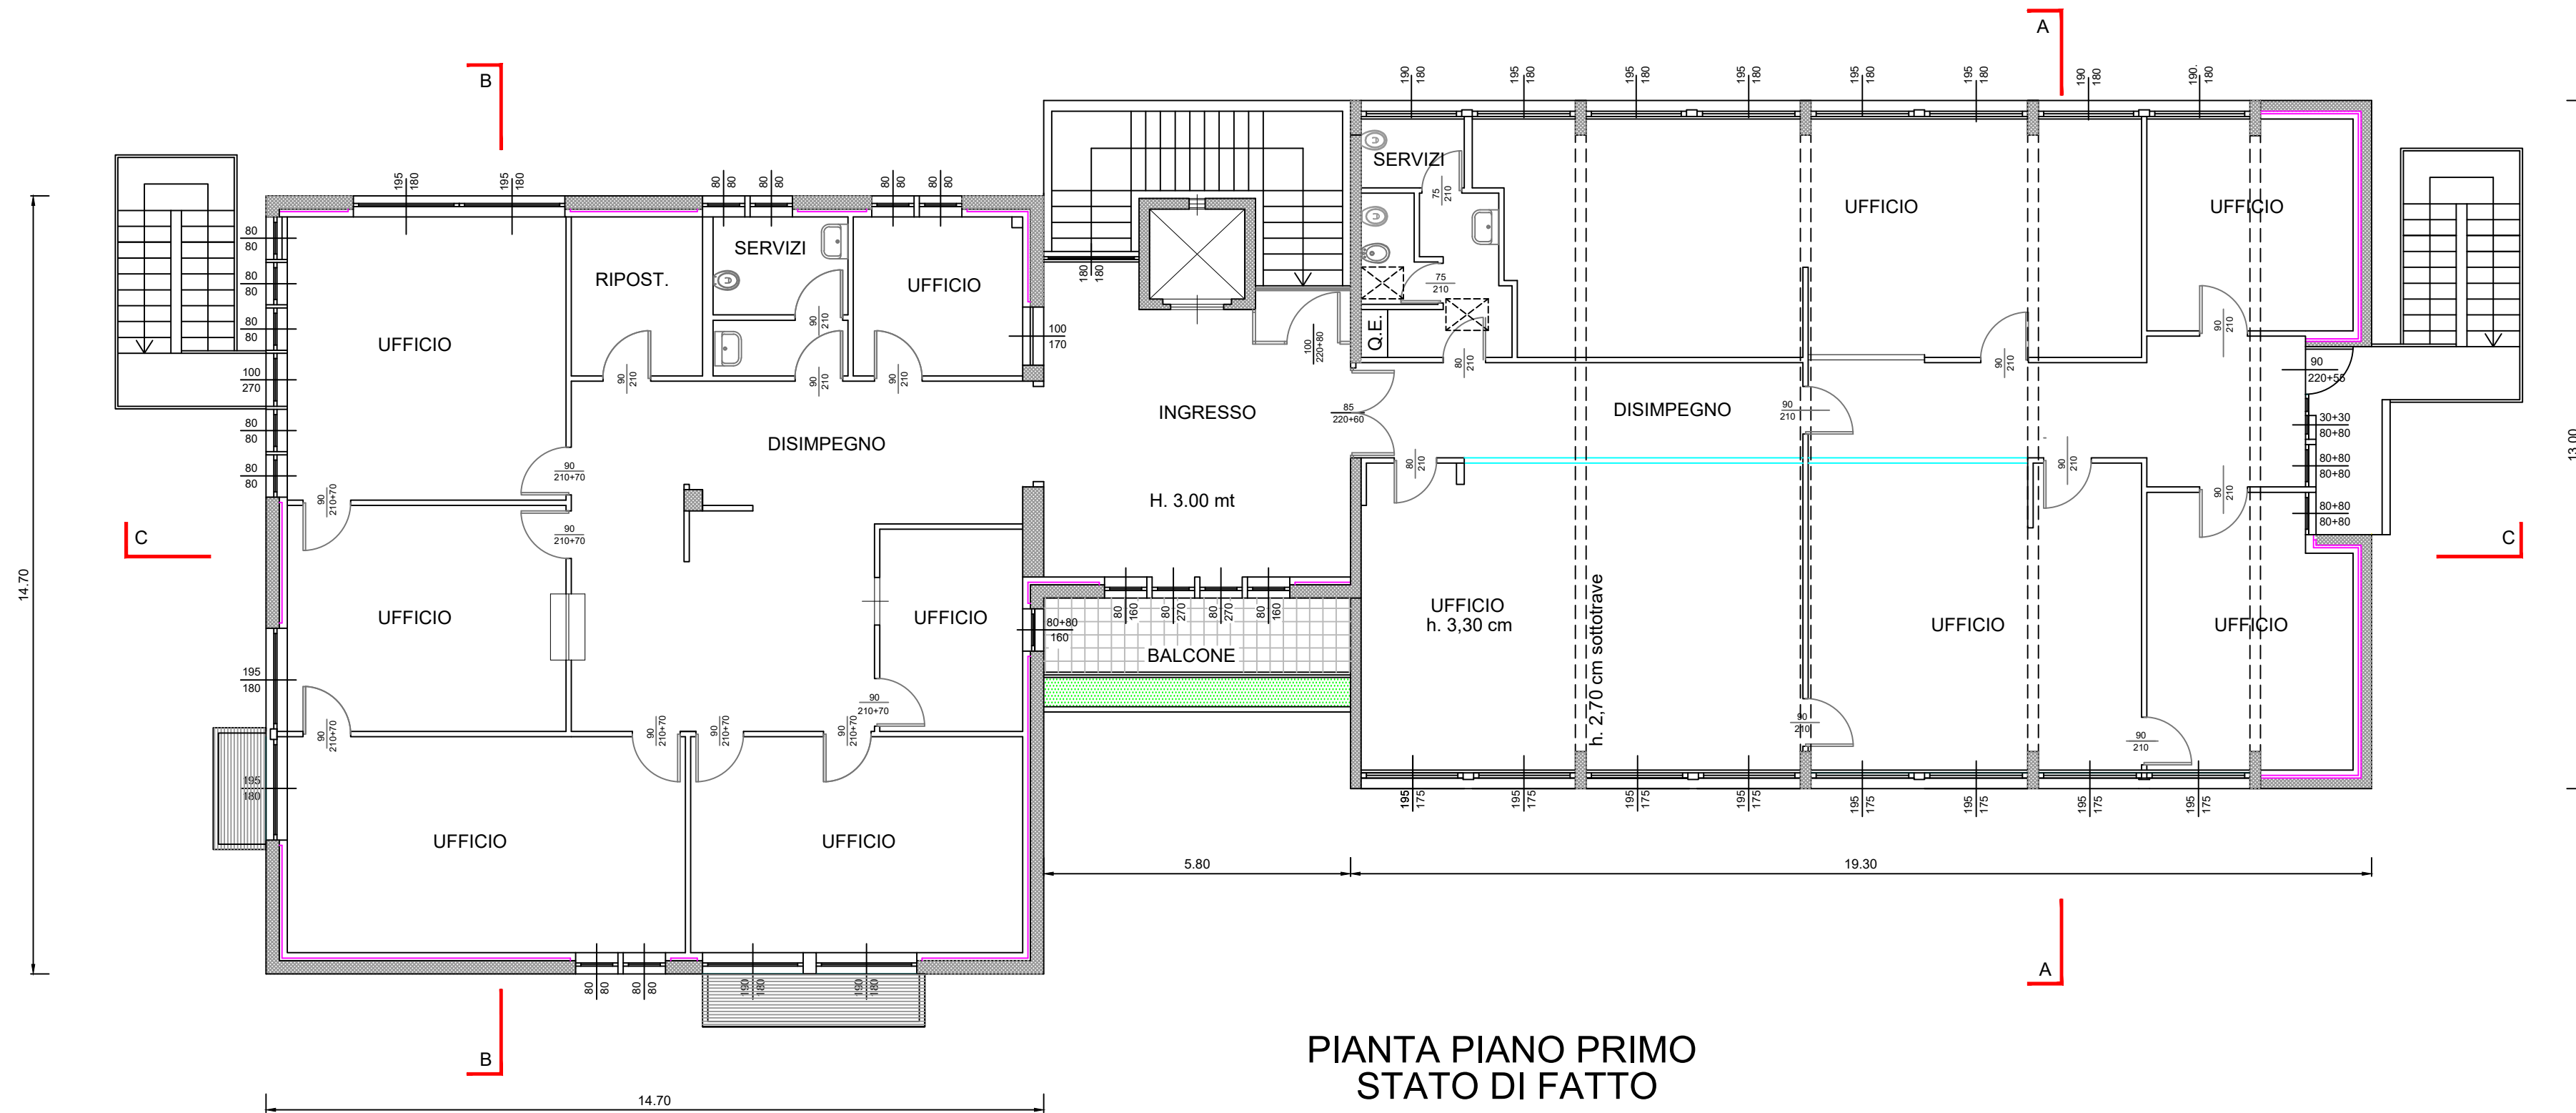

PIANTA PIANO PRIMO
STATO DI FATTO

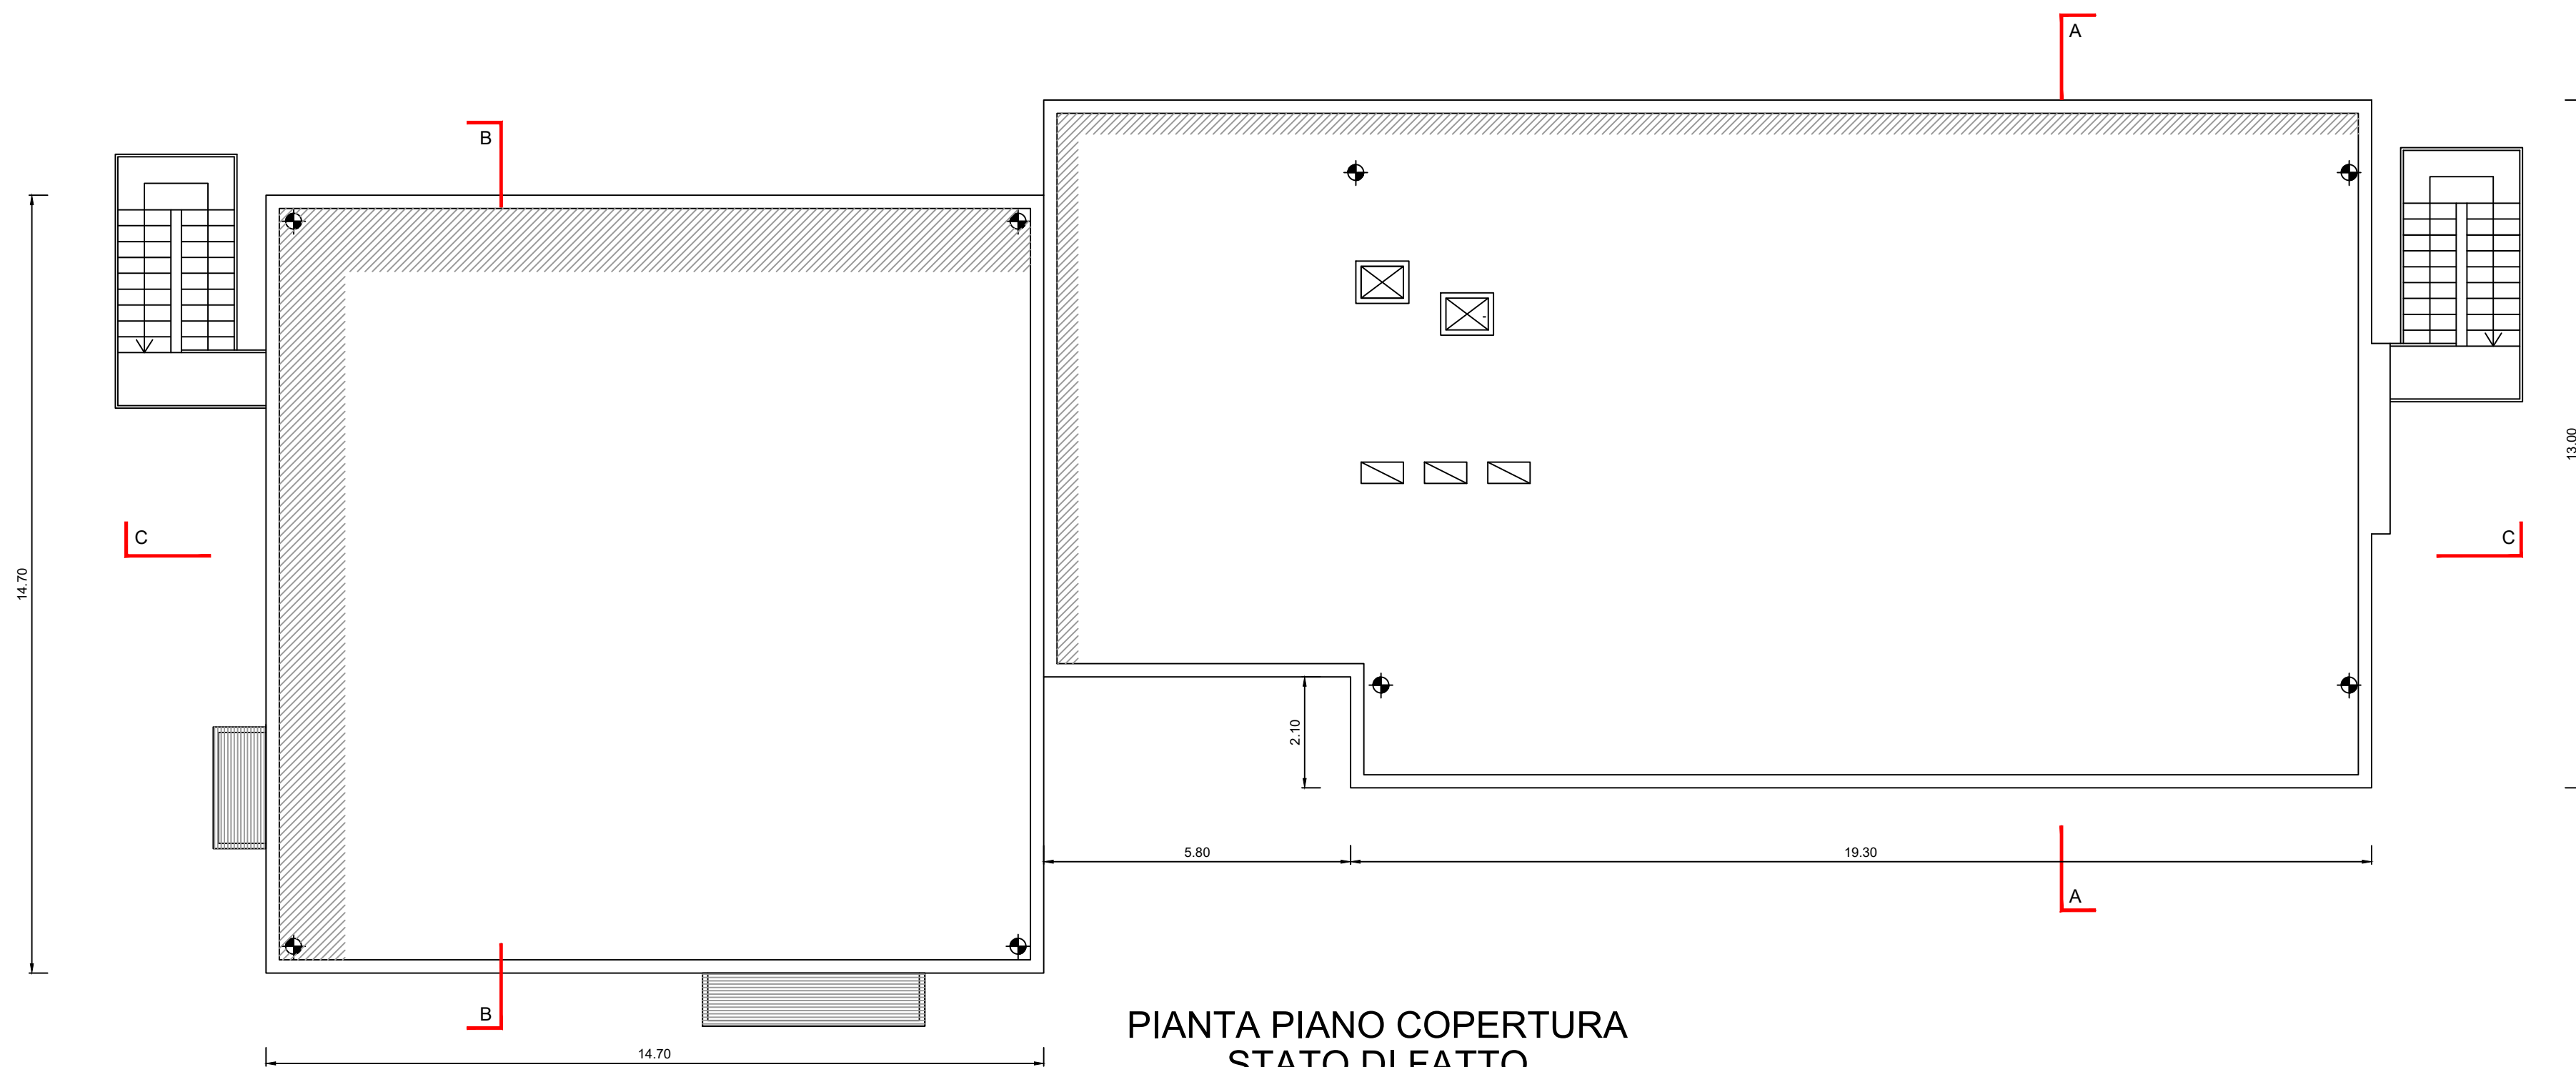

PIANTA PIANO COPERTURA
STATO DI FATTO

PARTE DI EDIFICIO
NON INTERESSATA
DAGLI INTERVENTI



Comune di
SUISIO
(Provincia di Bergamo)



Oggetto:
BANDO RECAP Regione Lombardia
Efficientamento e riqualificazione
energetica della
SEDE MUNICIPALE di SUISIO (Bg)
VIA A. DE GASPERI, 2 (mapp. 374/9) sub 1-2

Committente:
COMUNE di SUISIO VIA A. DE GASPERI, 2
Progetto esecutivo
PIANTE
'STATO DI FATTO'

Aggiornamenti:
Data: 20 dicembre 2023
Scala: 1:100
Tavola:

001.SUISIO.ARC.015 03

Architetti
CRISTIANO ZANOLINI
SILVANO ZANOLI

Sedi legali:
Cognato San Giovanni (Bg) Via Trento 67
Treviglio (Bg) Via C.A. della Chiesa 9/23
Tel. 035-420079 - cell. 398-084523 - cell. 335-464176
email: studiokidre@yaho.it - email: cristianozan@yaho.it
email: silvanozan@yaho.it

Perito: **MASSIMILIANO ROZZI** - CERTIFICATORE ENERGETICO FINE LAVORI
Via delle Betulle, 37 - 24048 - Treviglio (Bg)
Tel. 035-470244 - email: info@tutolunghini.it
Perito: **PAOLO CAVALLA** - PROGETTISTA ISOLAMENTO TERMICO
Via Cal di Nave, 23 - 24044 - Oleggio (Bg)
Tel. 0324-887979 - cell. 335-8024325
email: info@tutolunghini.it

Impianti Elettrici:
STUDIO MASTROGIACOMO di Ing. **LUCA MASTROGIACOMO**
Via Minghina, 1
24044 - Oleggio (Bg)
Tel. 0324-887979 - cell. 335-8024325
email: info@tutolunghini.it

COPYRIGHT - Tutti i diritti intellettuali sono riservati a norma di legge, è vietata la riproduzione e l'extralazione di parti senza la presenza di una autorizzazione scritta