


*PARTICOLARI INSTALLATIVI IMPIANTO A VISTA CENTRALE TERMICA*

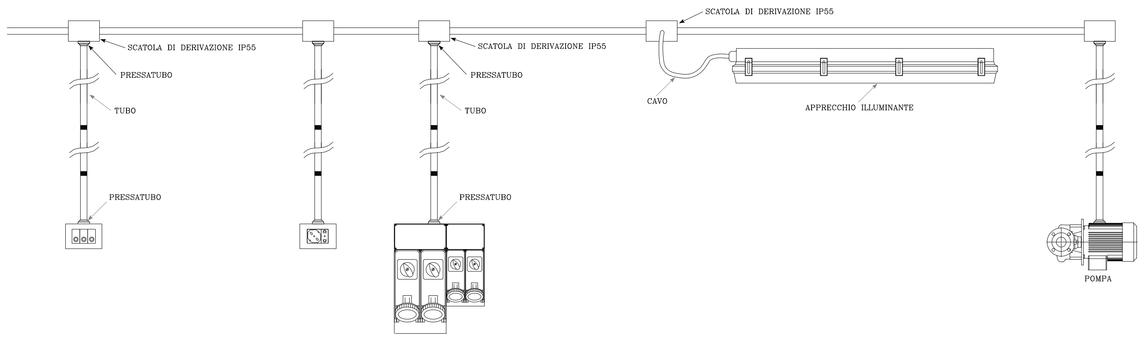


PIANO INTERRATO




Via A. De Gasperi

PIANTA PIANO TERRA

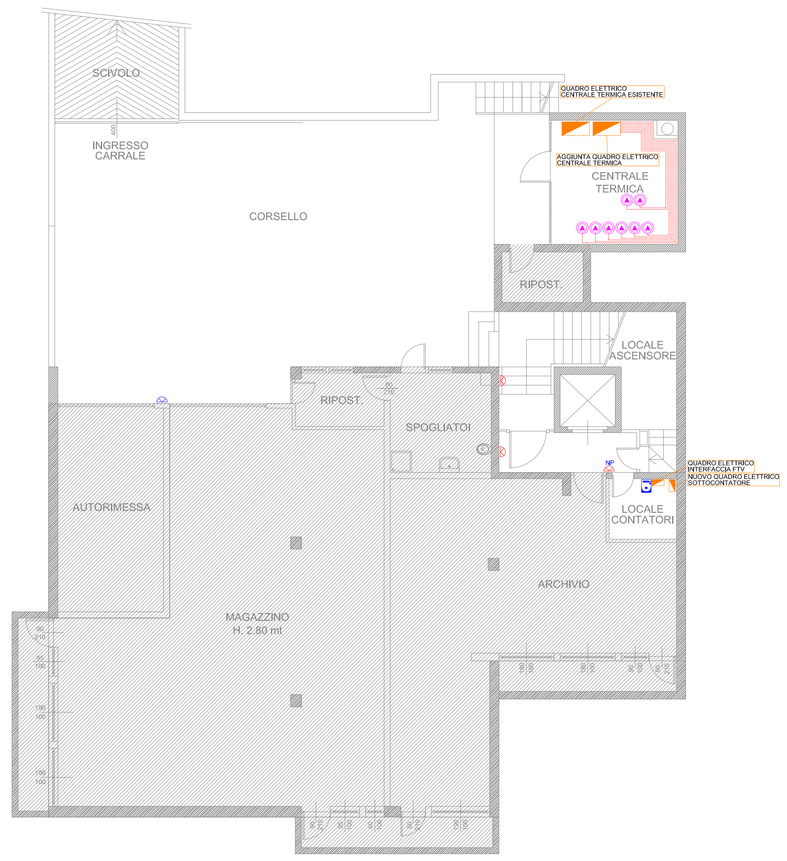


PIANTA COPERTURA

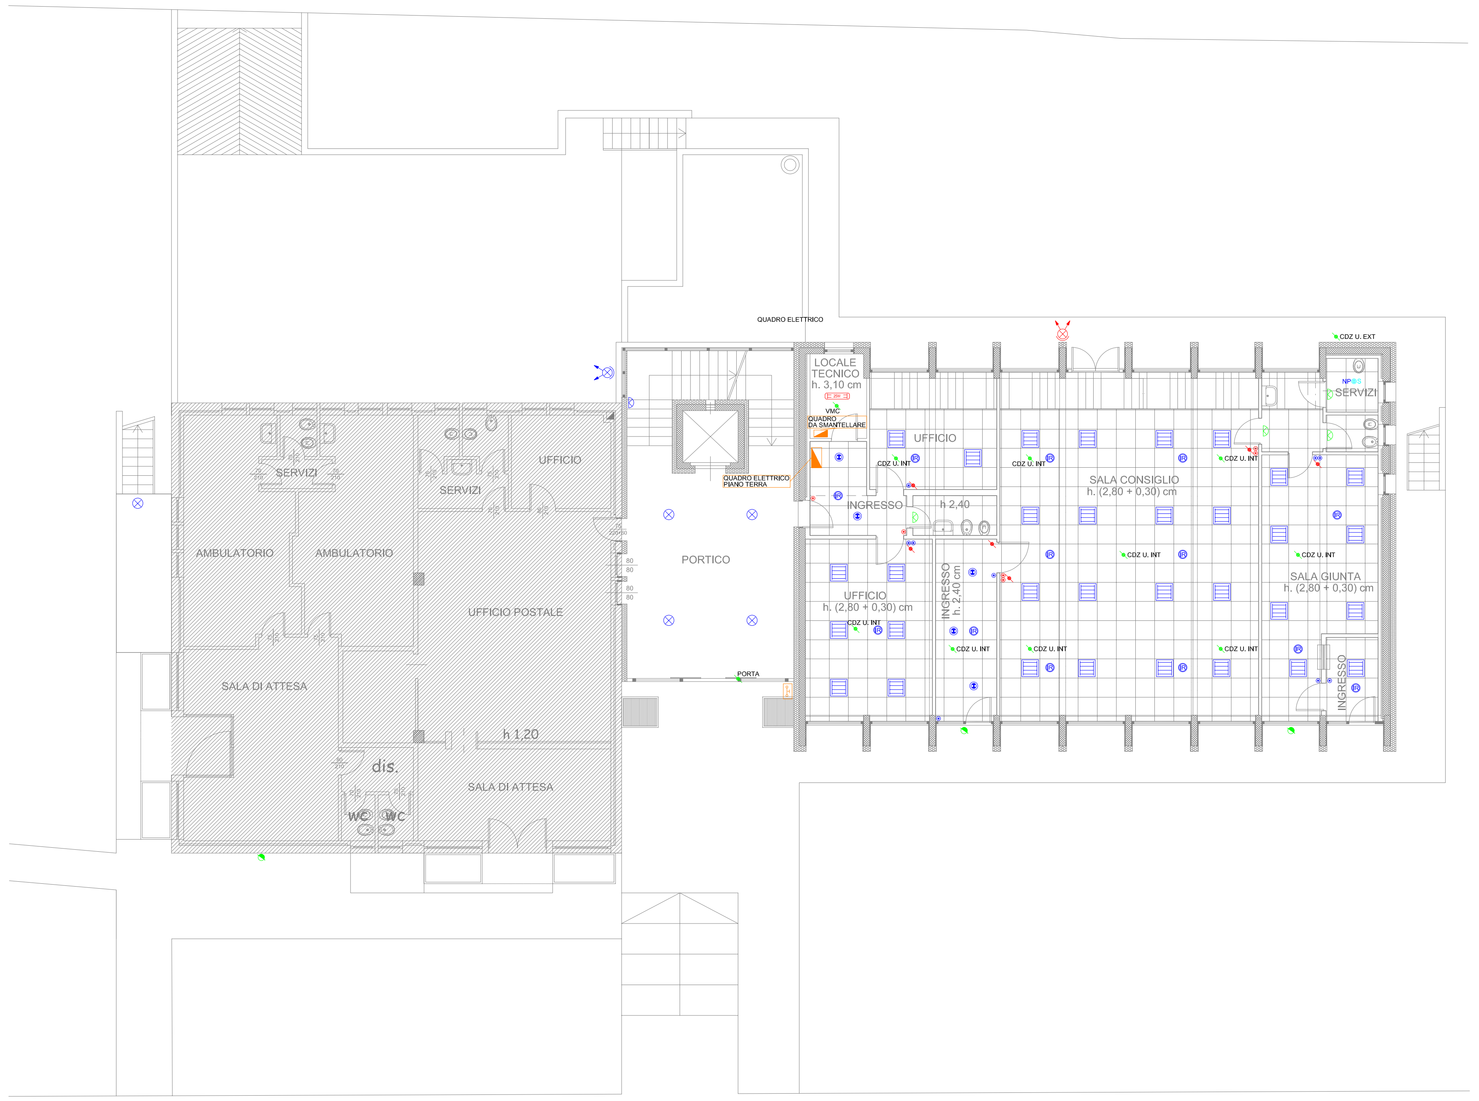


PIANTA PIANO PRIMO

| LEGENDA | |
|---|---|
| | ALIMENTAZIONE AUTOMAZIONE OSCURANTI |
| | POMPA |
| | APPARECCHIO ILLUMINANTE A LED DIMM. DALI DA INCASSO TIPO DISANO 940 LED PANEL IN UGR<19 CRI90 30W 3000K |
| | APPARECCHIO ILLUMINANTE A LED A SOSPENSIONE DIMM. DALI TIPO DISANO 940 LED PANEL IN UGR<19 CRI90 30W 3000K |
| | APPARECCHIO ILLUMINANTE A LED A PLAFONE DIMM. DALI TIPO DISANO 940 LED PANEL IN UGR<19 CRI 90 33W 3000K |
| | APPARECCHIO ILLUMINANTE A LED A PLAFONE TIPO GEWISS SMART 3 PLUS 800 GW5370DAP050 25W CRI90 3000K |
| | APPARECCHIO ILLUMINANTE A LED LINEARE A SOSPENSIONE TIPO GEWISS SMART 3 PLUS 1200 GW5302DAP050 36W CRI90 3000K |
| | APPARECCHIO ILLUMINANTE A LED TIPO FOSNOVA PASTILLA 2.0 18W 3000K |
| | APPARECCHIO ILLUMINANTE A LED TIPO FOSNOVA PASTILLA 2.0 27W 3000K |
| | APPARECCHIO ILLUMINANTE A LED TIPO FOSNOVA PASTILLA 2.0 SENSORE 27W 3000K |
| | APPARECCHIO ILLUMINANTE A LED TIPO FOSNOVA PASTILLA 2.0 27W 3000K |
| | APPARECCHIO ILLUMINANTE A LED DIMM. DALI TIPO DISANO ENERGY 22X5 18W CRI 90 3000K |
| | APPARECCHIO ILLUMINANTE DA PARETE A LED TIPO DISANO CRIPTO 33X3 L 1111 ASIMMETRICO 28W 3000K |
| | APPARECCHIO ILLUMINANTE DA PARETE A LED TIPO DISANO CRIPTO 33X3 L 1712 SIMMETRICO 28W 3000K |
| | NUOVO PULSANTE ACCENSIONE LUCI CON INVERTI ACCIA CONTATTI NA |
| | MODIFICA PULSANTIERA ACCENSIONE LUCI CON AGGIUNTA INTERFACCIA CONTATTI NA |
| | RIVELATORE DI PRESENZA/LUMINOSITA' NA |
| | NUOVO PUNTO LUCE |
| | APPARECCHIO ILLUMINANTE DI EMERGENZA A LED AUT 1h TIPO LINERGY 2X22 FLX EVO CE LWS |
| | APPARECCHIO ILLUMINANTE DI EMERGENZA A LED AUT 1h TIPO LINERGY VALED EVO VEGO/VEGBY SIMMETRICO |
| | SMONTAGGIO, PULIZIA E RIMONTAGGIO APPARECCHIO ILLUMINANTE ESISTENTE |
| | PUNTO DI ALIMENTAZIONE |
| | PUNTO ALLACCIO PANNELLO DI COMANDO CDZ |
| | QUADRO ELETTRICO |
| | PULSANTE DI SGANCIO |
| | TUBAZIONE IN PVC RIGIDO A VISTA |
| | CANALINA IN Fe-Zn 100x75mm |
| | INVERTER |
| | QUADRO AC FOTOVOLTAICO |
| | QUADRO DC FOTOVOLTAICO |
| | CONTATORE PRODUZIONE FOTOVOLTAICO |

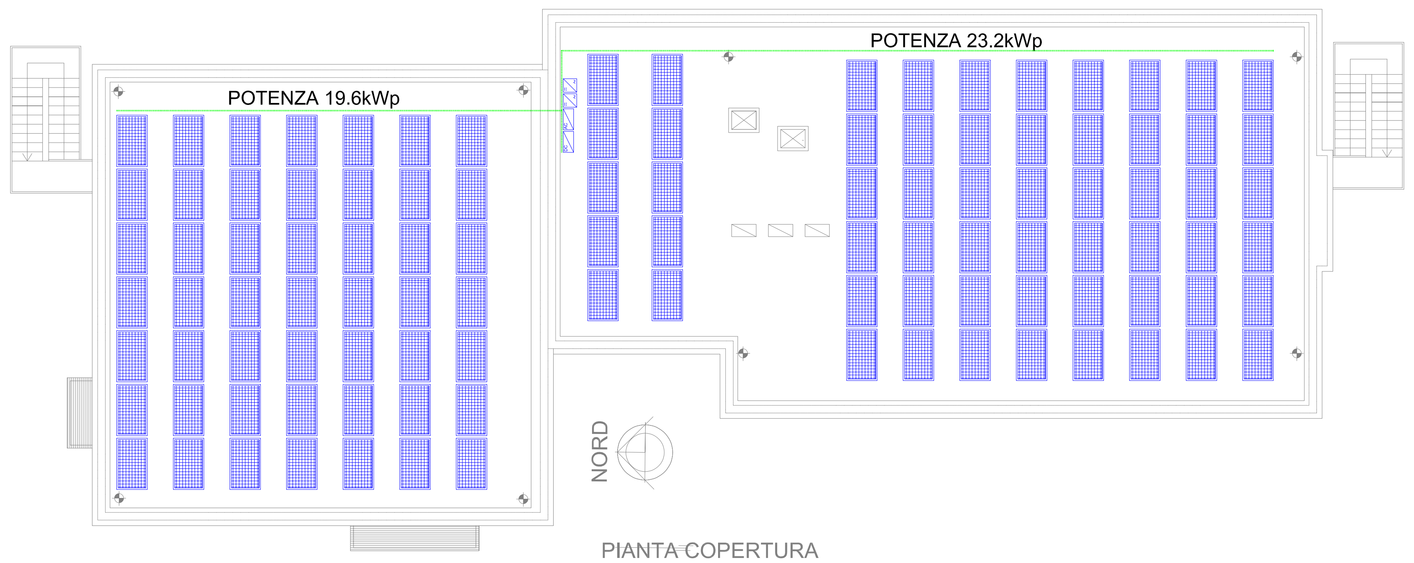PREVEDERE INSTALLAZIONE IMPIANTO BMS WATTS VISION CON POSIZIONAMENTO VALVOLE TERMOSTATICHE RADIATORI, PANNELLO CENTRALIZZATO DI COMANDO E TERMOSTATI RADIO

PANNELLO FOTOVOLTAICO

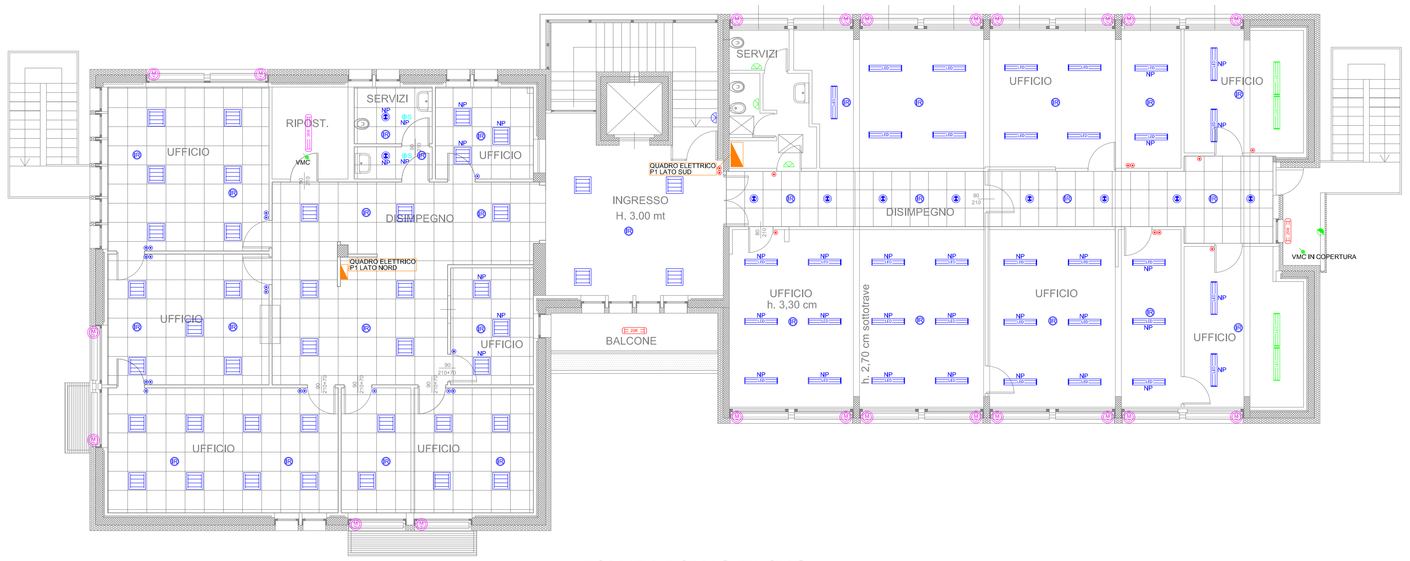POTENZA 400 Wp

**Comune di SUISIO**

(Provincia di Bergamo)

Oggetto :

BANDO RECAP Regione Lombardia
Efficientamento e riqualificazione energetica della
SEDE MUNICIPALE di SUISIO (Bg)

VIA A. DE GASPERI, 2 (mapp. 3749) sub 1-2

Committente :

COMUNE di SUISIO VIA A. DE GASPERI, 2

Progetto esecutivo:

PLANIMETRIA IMPIANTO DISTRIBUZIONE, FORZA MOTRICE ED ILLUMINAZIONE

Aggiornamenti :

Data : dicembre 2023

Scala : 1:100

Tavola

00.SUISIO.ELE.007 07


Architetti
CRISTIANO ESPOSITO
SILVANO ZANOLI

Sedi legali:
Capriate San Gervasio (Bg) Via Trento 67
Treviolo (Bg) Via C.A. dalla Chiesa 19/33
Tel. 035-4226092 - cell. 338-6965423 - cell. 335-6441154
email: studioarkideas@yahoo.it - email: cristiano69@yahoo.it
pec: cristiano.esposito@archiworldpec.it - silvanozanoli@archiworldpec.it

Per.Ind. MASSIMILIANO POLETTI - CERTIFICATORE ENERGERTICO FINE LAVORI
via delle Betulle, 37 - 24048 - Treviolo (Bg)
Tel. 035-4128240 - email: info@studiopoletti.it
Per.Ind. PAOLO CAVAGNA - PROGETTISTA ISOLAMENTO TERMICO
via Col di Nava, 23 - 24044 - Dalmine (Bg)
cell. 3496580686 - email: info.paolocavagna@gmail.com

IMPIANTI ELETTRICI
STUDIO MASTROGIACOMO di Ing. LUCA MASTROGIACOMO
via Miranghetta, 1
24044 - Osio Sotto (Bg)
Tel. 035-881916 cell. 335-8024325
email: info@studiomastrogiacomo.it


Timbro

Timbro

Timbro

Timbro

Timbro

COPYRIGHT © - Tutti i diritti intellettuali sono riservati a norma di legge, è vietata la riproduzione e l'estrapolazione di parti senza la presenza di una autorizzazione scritta.