





Ambiti normati dal Piano dei Servizi

Aree destinate a servizi


ESTRATTO PGT

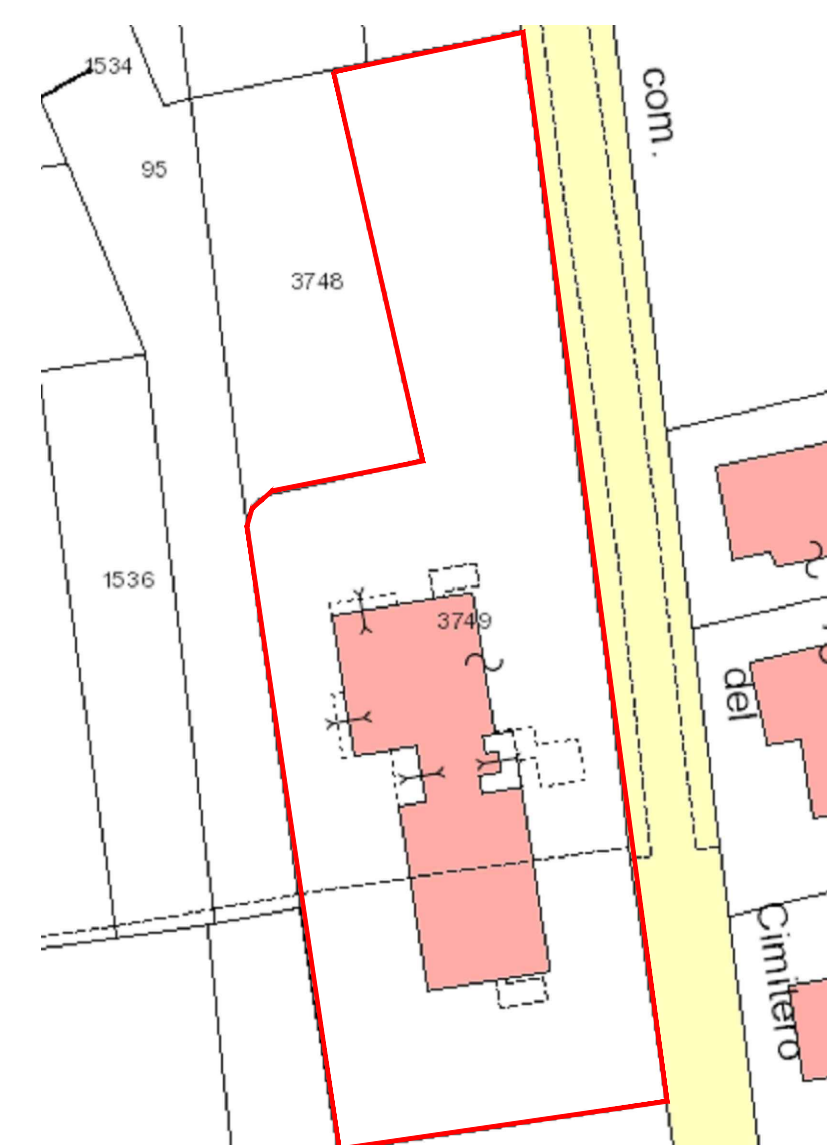


ESTRATTO MAPPA

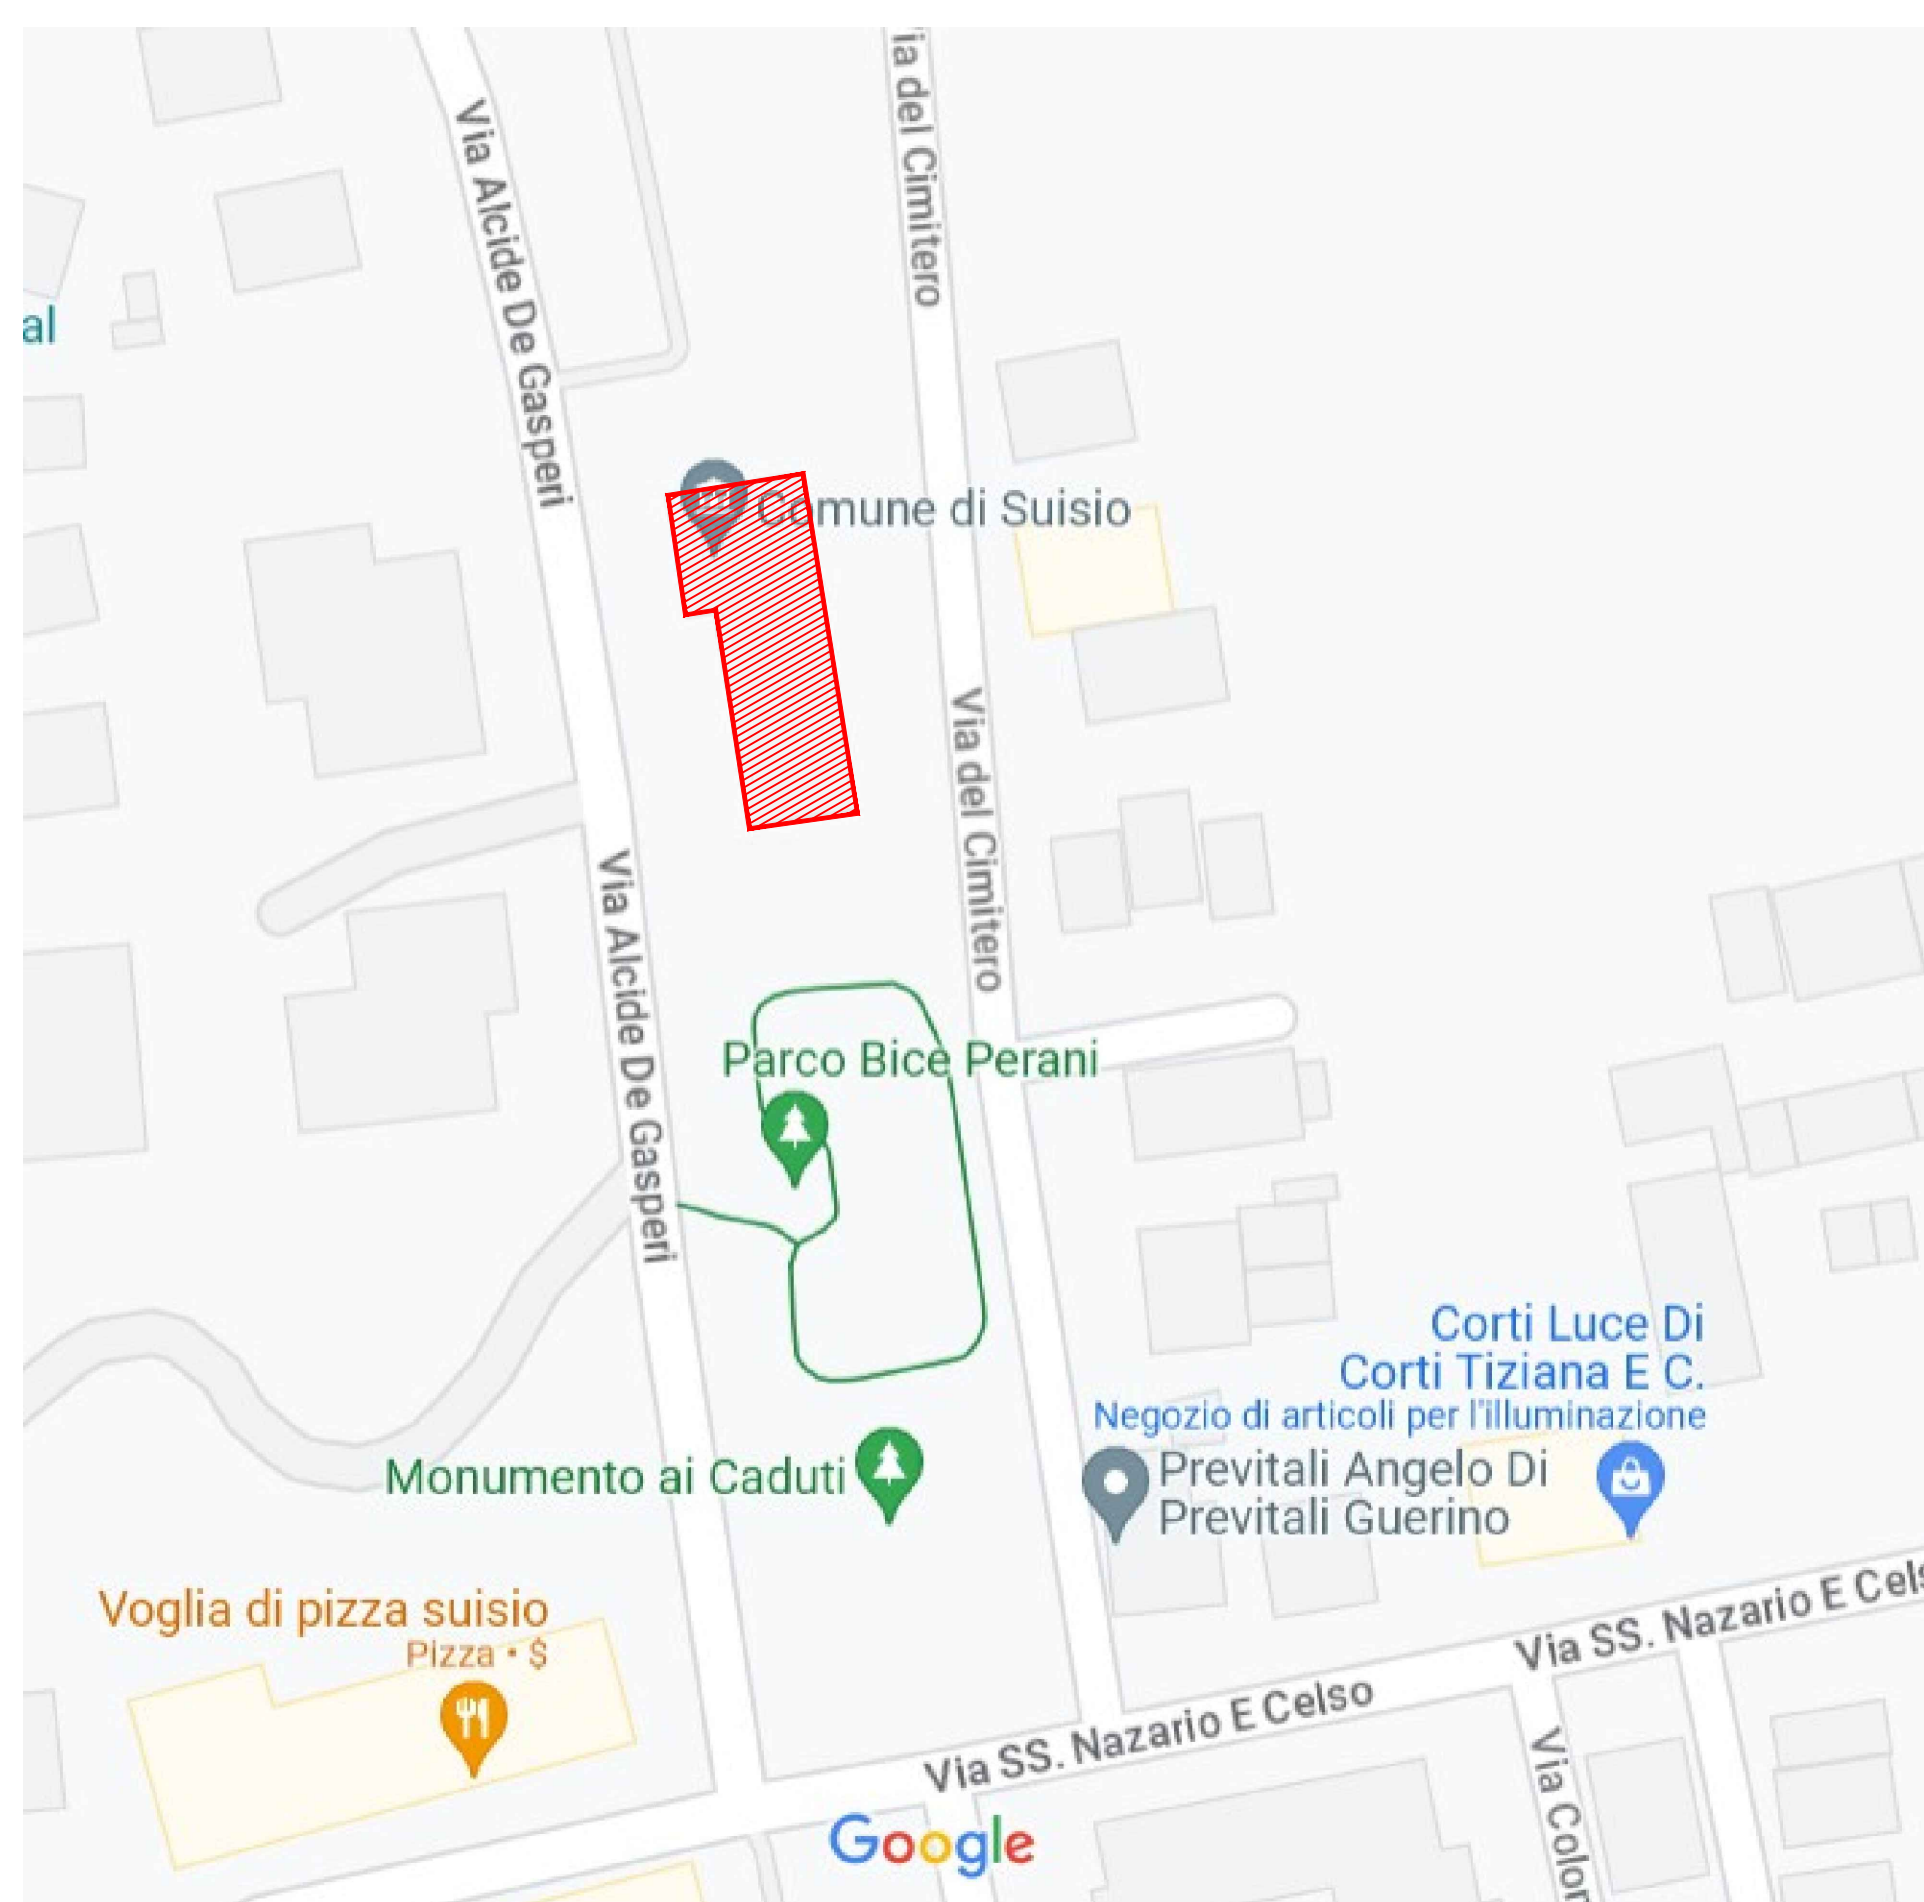

ESTRATTO STRADALE

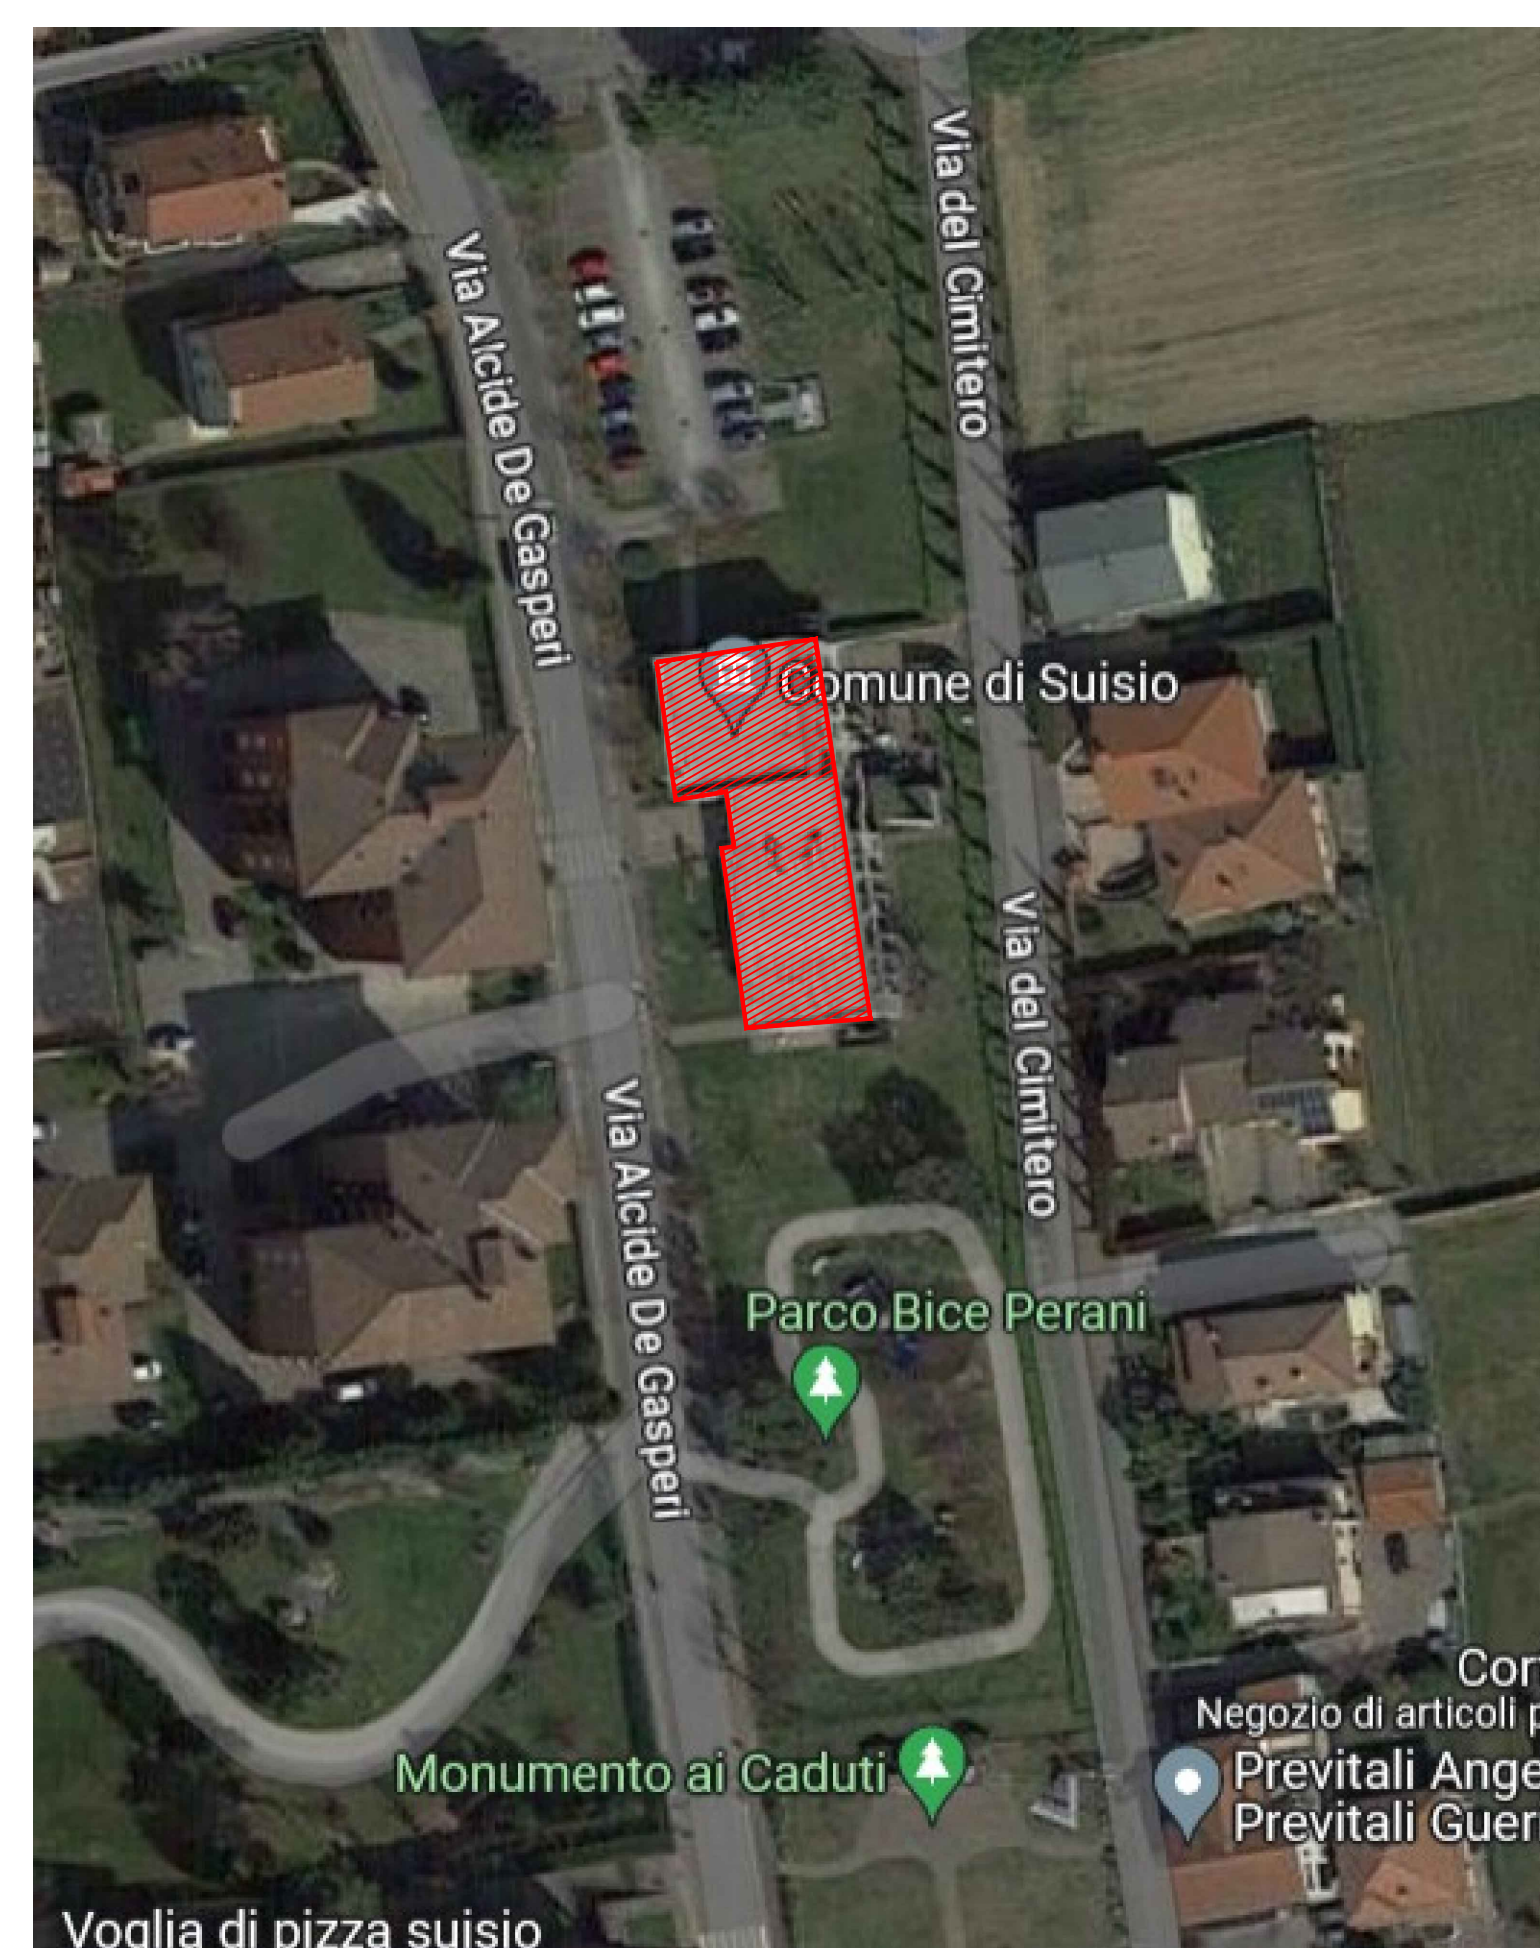

ESTRATTO AEROFOTOGRAMMETRICO

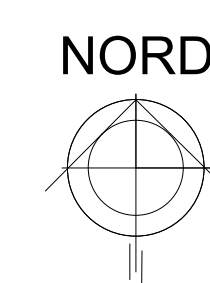



Comune di

SUISIO

(Provincia di Bergamo)



Oggetto:

BANDO RECAP Regione Lombardia
Efficientamento e riqualificazione
energetica della
SEDE MUNICIPALE di SUISIO (Bg)

VIA A. DE GASPERI, 2 (mapp. 374/9) sub 1-Z

Committente:

Comune di SUISIO VIA A. DE GASPERI, 2

Progetto esecutivo:

ESTRATTI E
GEOLocalIZZAZIONE

Aggiornamenti:

Data:	20 dicembre 2023
Scala:	1:2000
Tavola:	

001.SUISIO.ARC.013

01

Architetti CRISTIANO ESPOSITO CRISTIANO ZANOLI Sedi legali: Caprarate San Gerardo (Bg) Via Trento 67 Treviso (Bg) Via C.A. dalla Chiesa N°33 Tel. 035-8226992 - cel. 339-4965423 - cel. 335-6441054 email: studiodesign@tin.it - email: cristiano@tin.it pec: cristiano.esposito@archiworldper.it - cristiano.zanoli@archiworldper.it Perito INGEGNERO POLETTI - CERTIFICAZIONE ENERGETICO FINE LAVORO via delle Scienze, 37 - 24048 - Treviso (Bg) Tel. 035-4128240 - cel. info@ingpoletti.it Perito PABLO CANADAN - PROGETTISTA SOLAMENTO TESSIMO Via Cei di Nova, 23 - 24044 - Dalmine (Bg) cel. 3460680886 - email: info@pablocanadan@gmail.com INGEGNERI CLETTODI STUDIO HASTROGACOMOD di ING. LUCA HASTROGACOMOD via Mirafiorita, 1 24066 - Ossio Sotto (Bg) Tel. 035-881916 - cel. 335-8024325 email: info@studioclettodi.it	<table> <tr> <td>Timbro</td> <td>Timbro</td> <td>Timbro</td> <td>Timbro</td> <td>Timbro</td> <td>Timbro</td> <td>Timbro</td> <td>Timbro</td> <td>Timbro</td> <td>Timbro</td> </tr> <tr> <td></td> <td></td> <td></td> <td></td> <td></td> <td></td> <td></td> <td></td> <td></td> <td></td> </tr> </table>	Timbro	Timbro	Timbro	Timbro	Timbro	Timbro	Timbro	Timbro	Timbro	Timbro										
Timbro	Timbro	Timbro	Timbro	Timbro	Timbro	Timbro	Timbro	Timbro	Timbro												

COPRIGHT - Tutti i diritti dell'autore/autore sono riservati e norme di legge, in materia la riproduzione e l'esplicitazione di parti senza la presenza di una autorizzazione scritta