



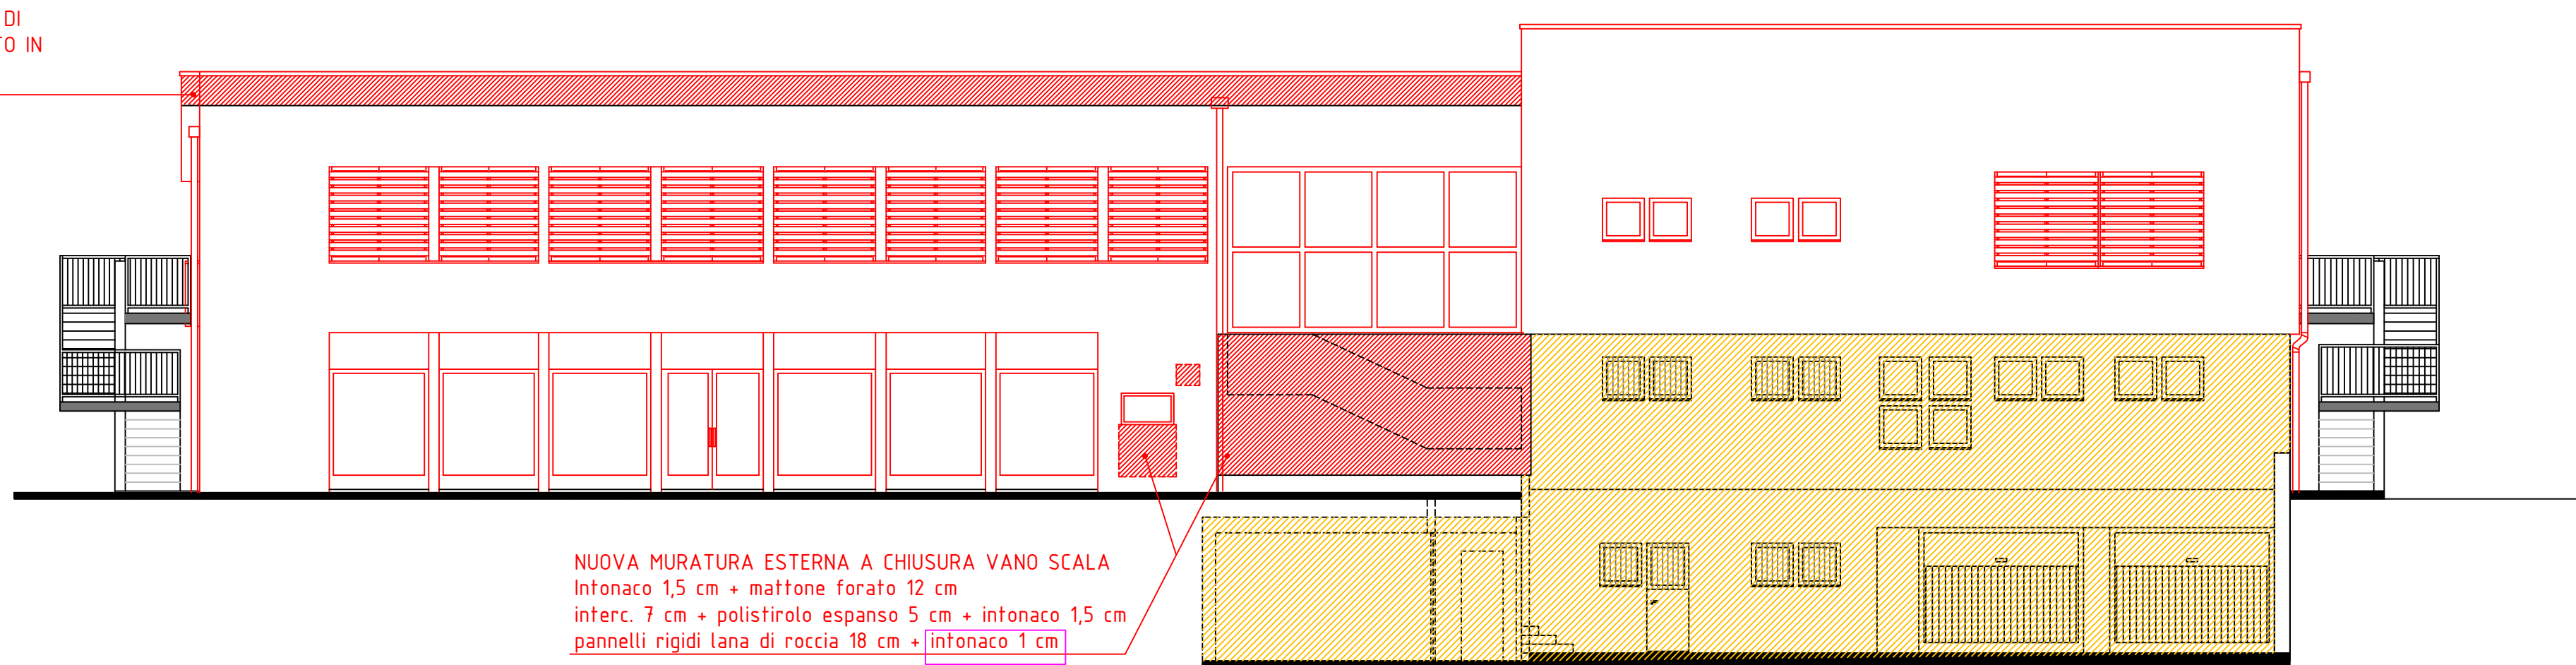


PROSPETTO OVEST



PROSPETTO EST

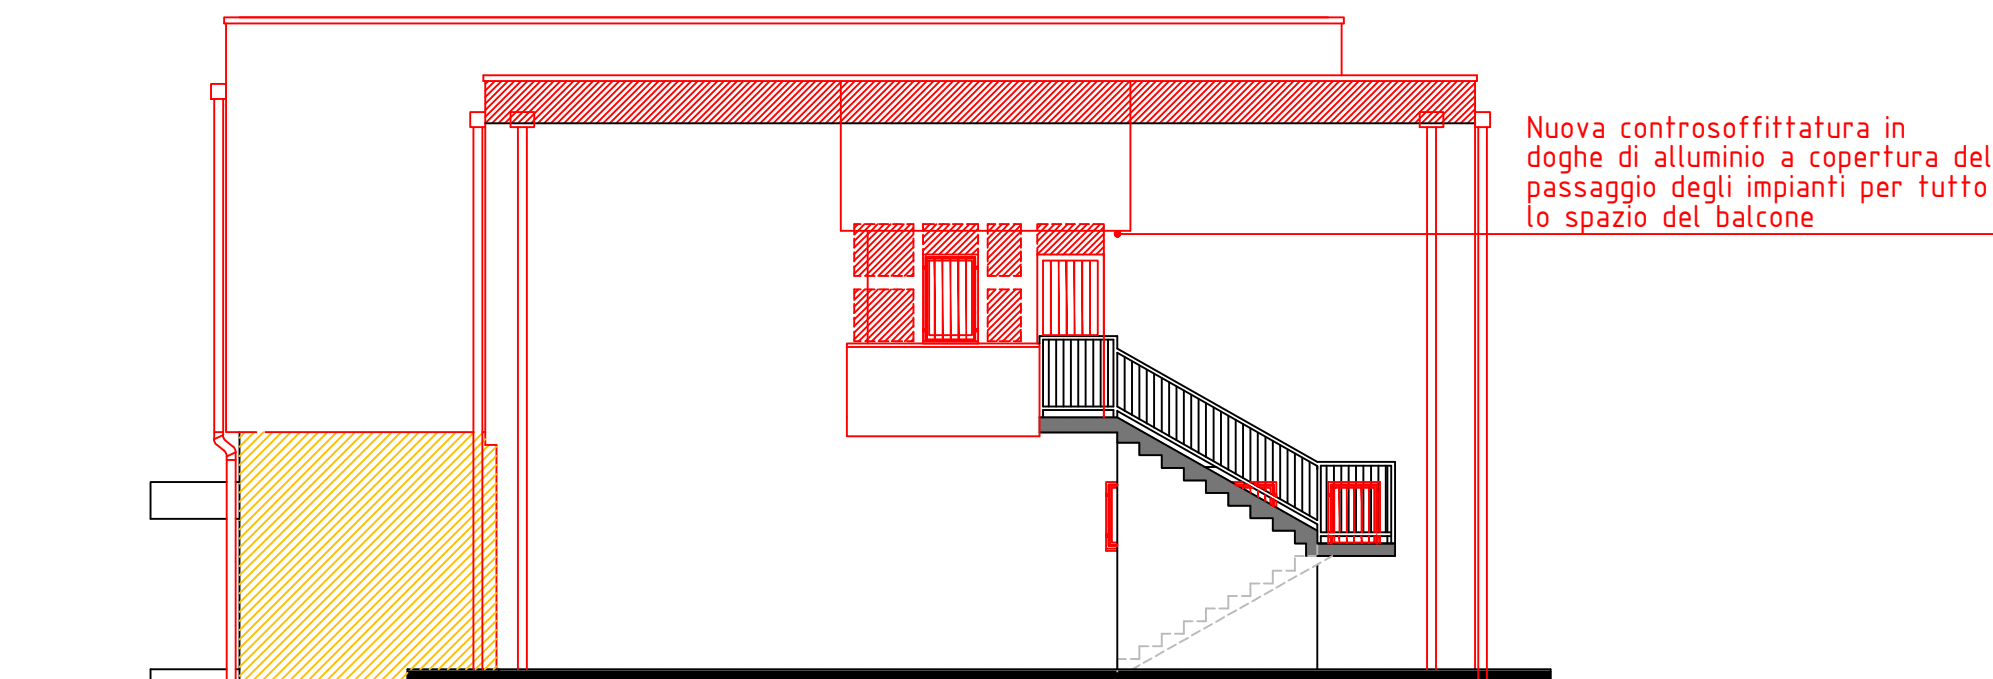


PROSPETTO SUD

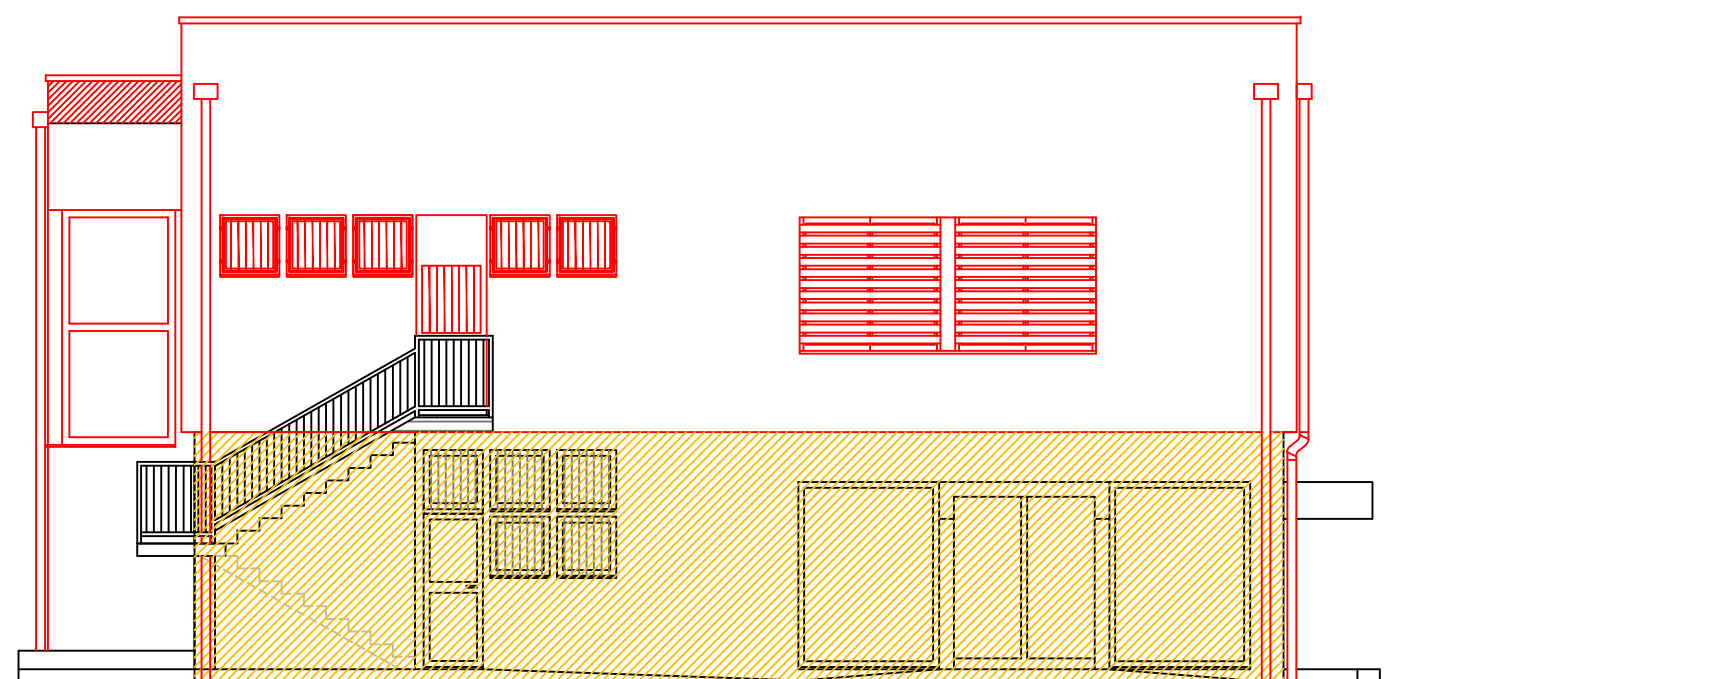


PROSPETTO NORD


DETTAGLIO - A 1:20

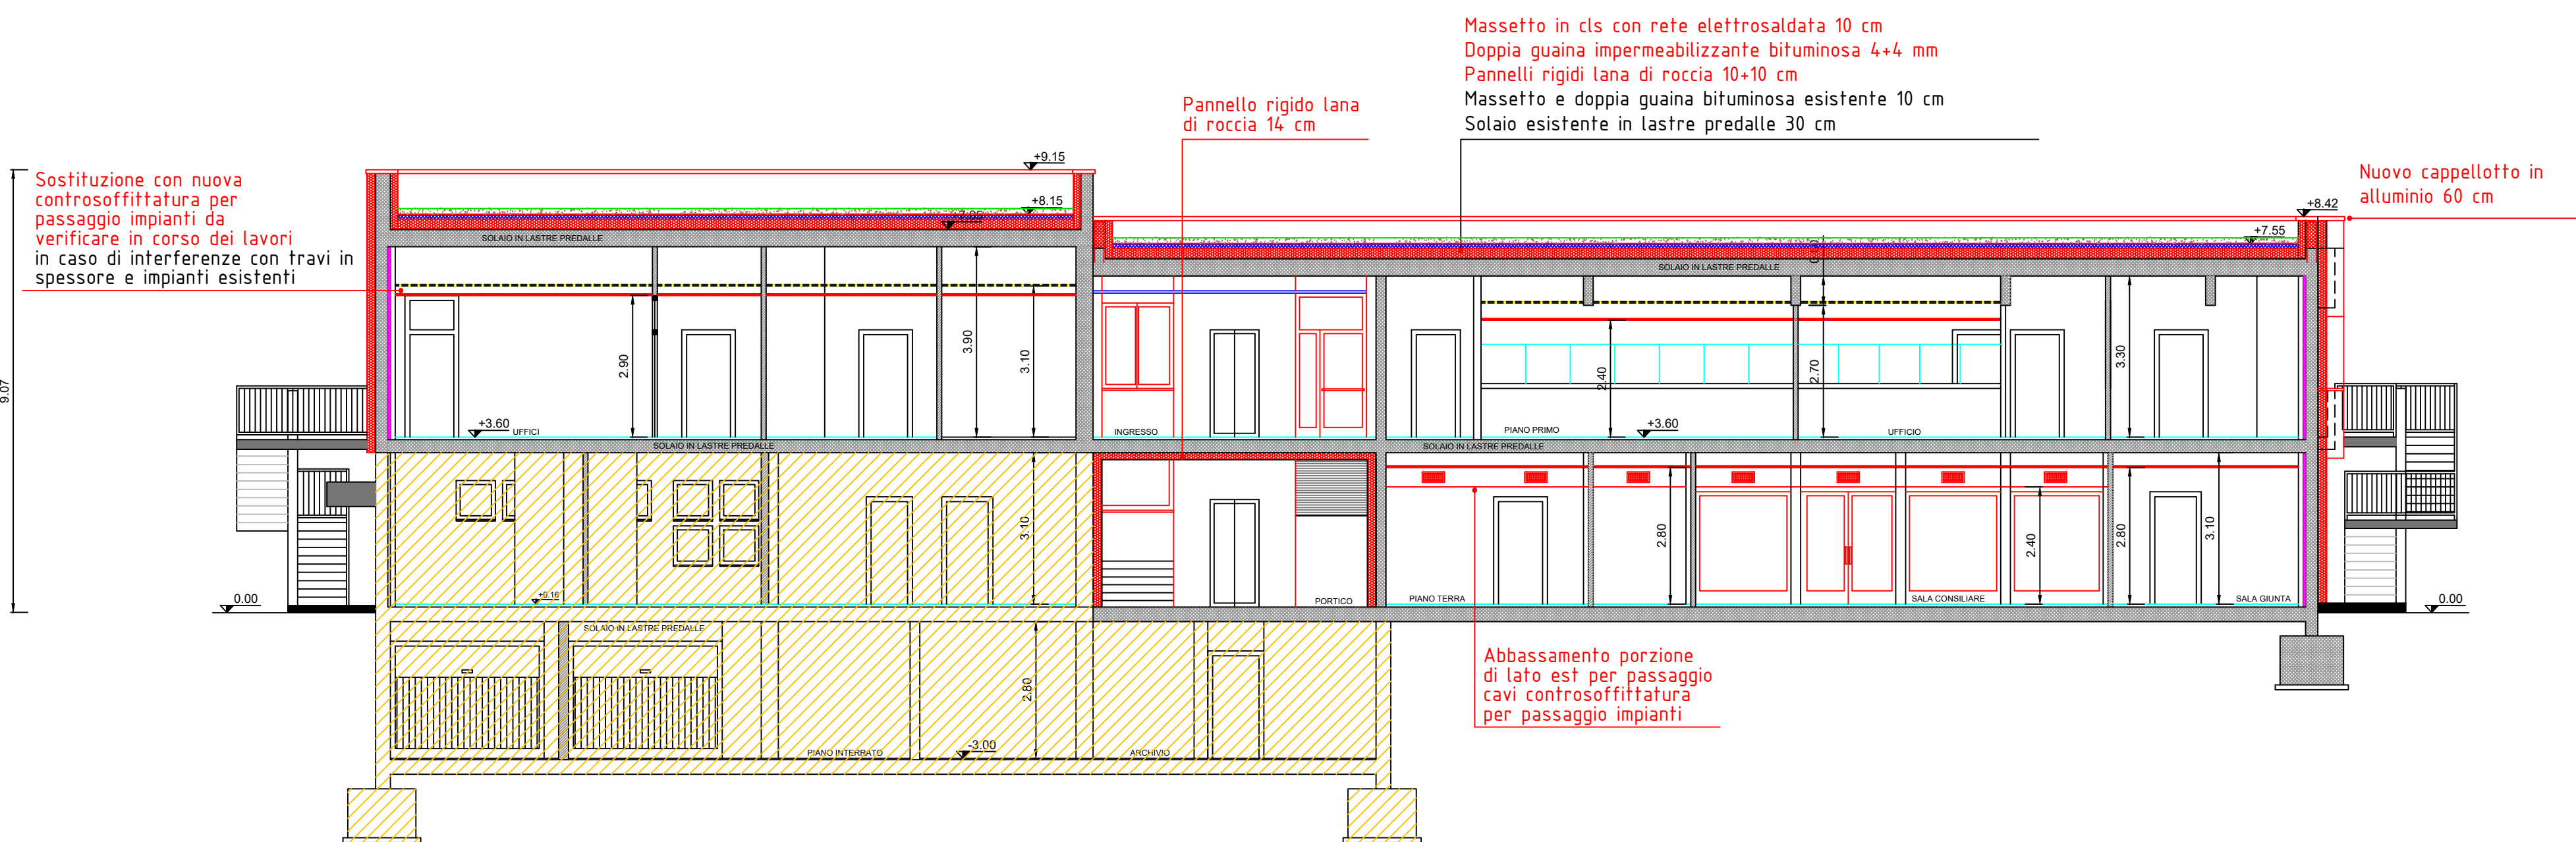


SEZIONE C-C

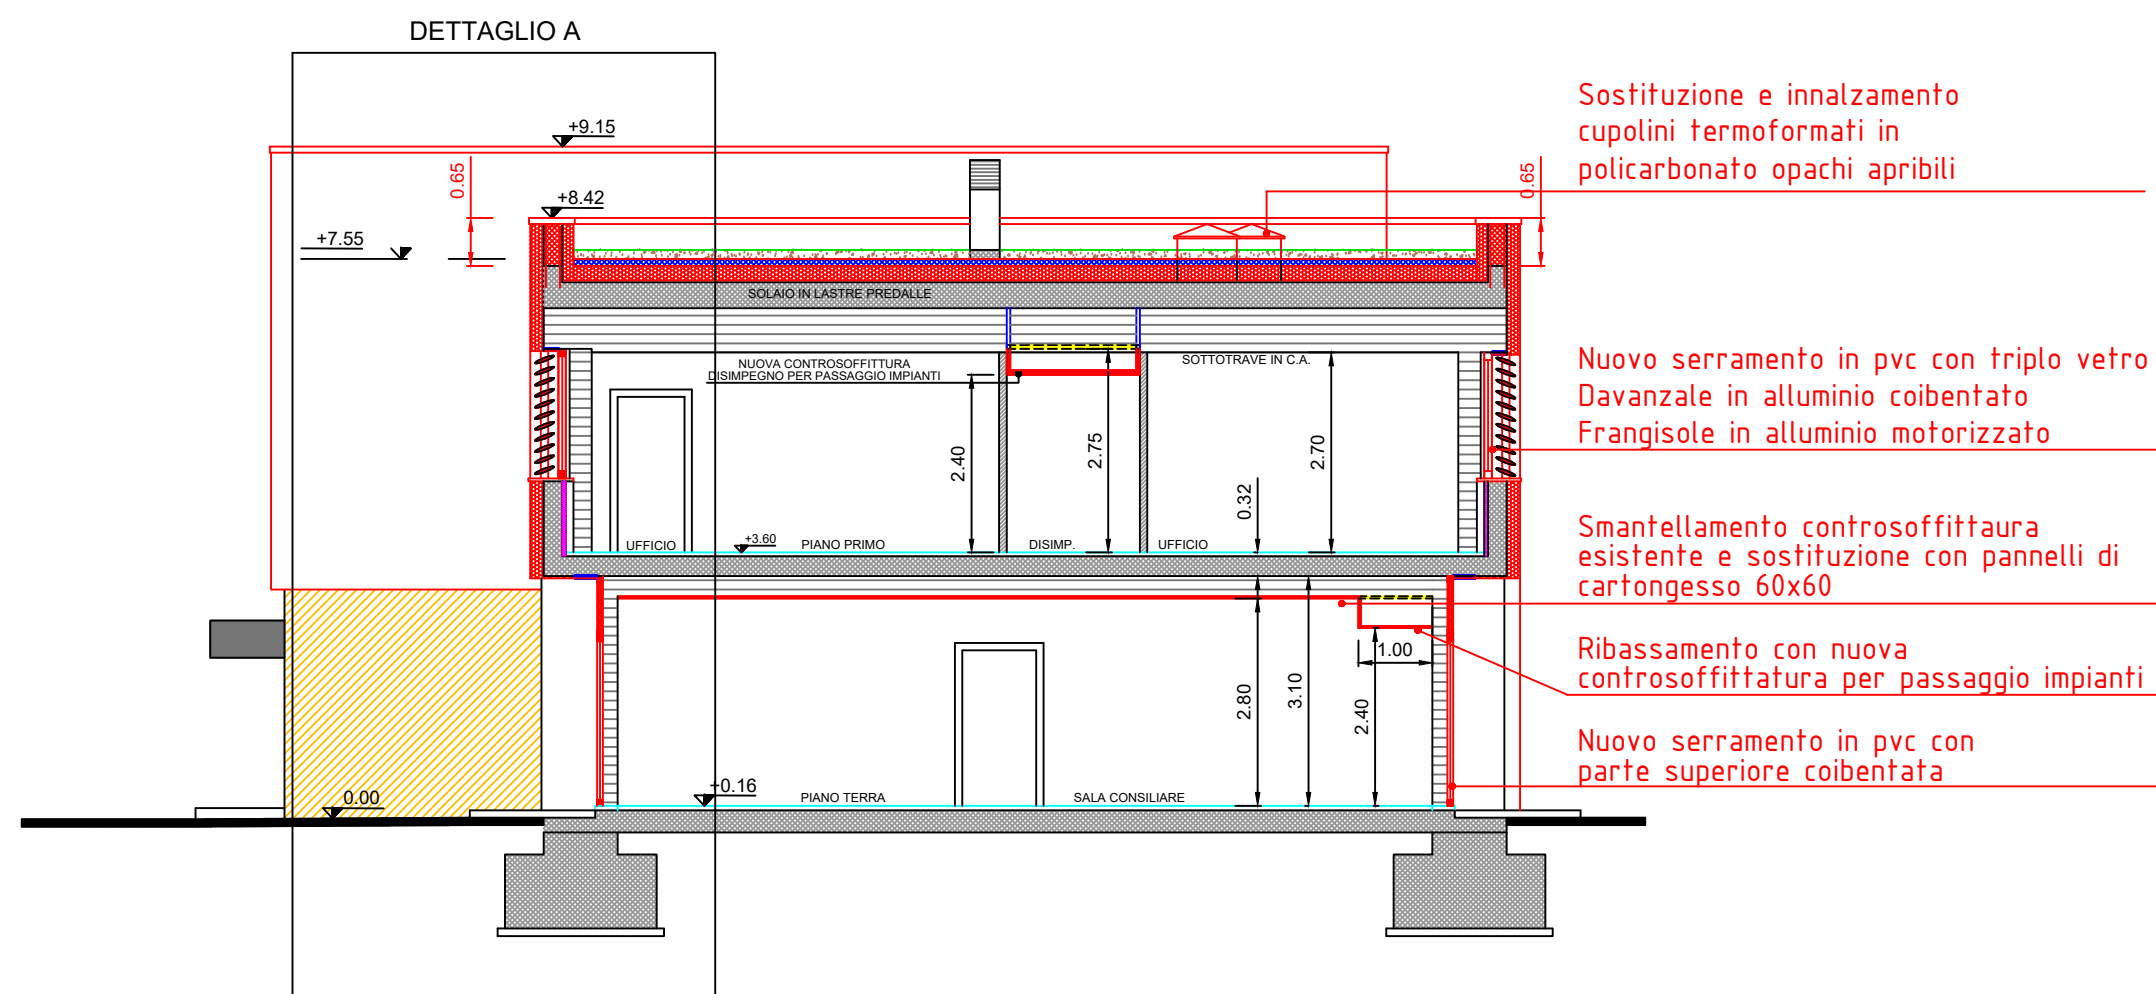

SEZIONE A-A

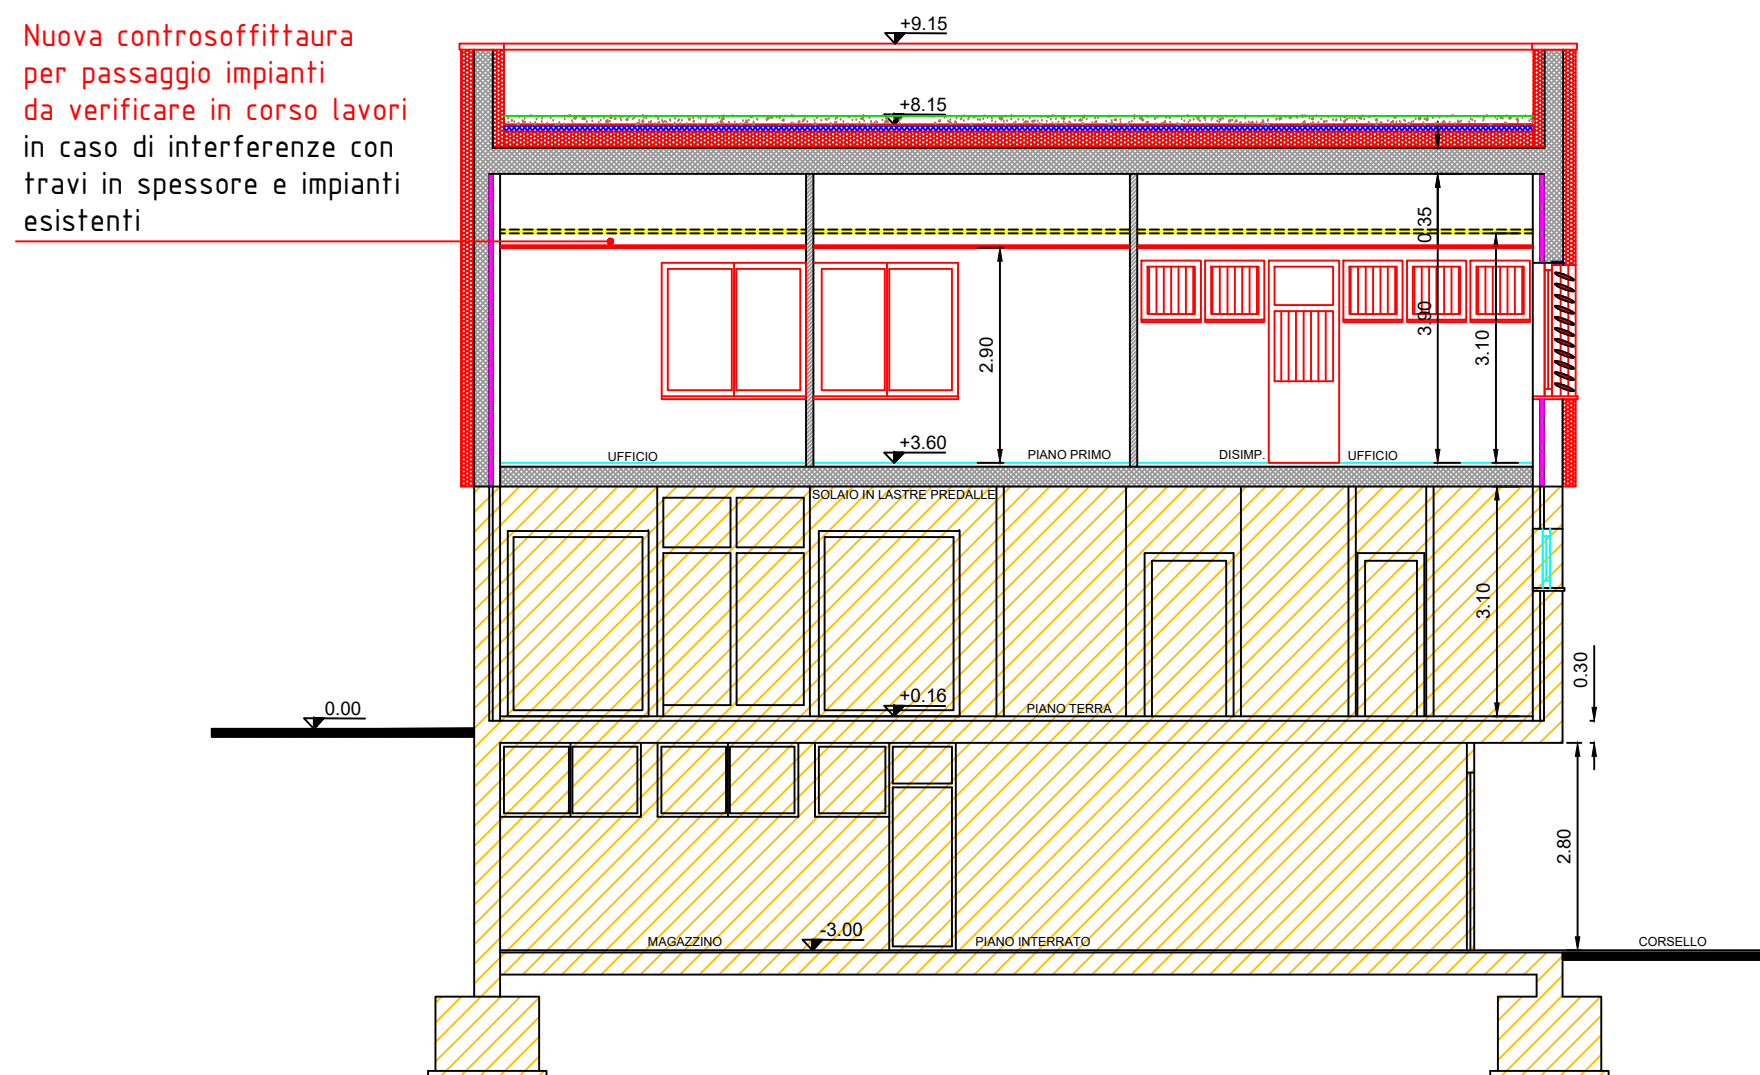

SEZIONE B-B

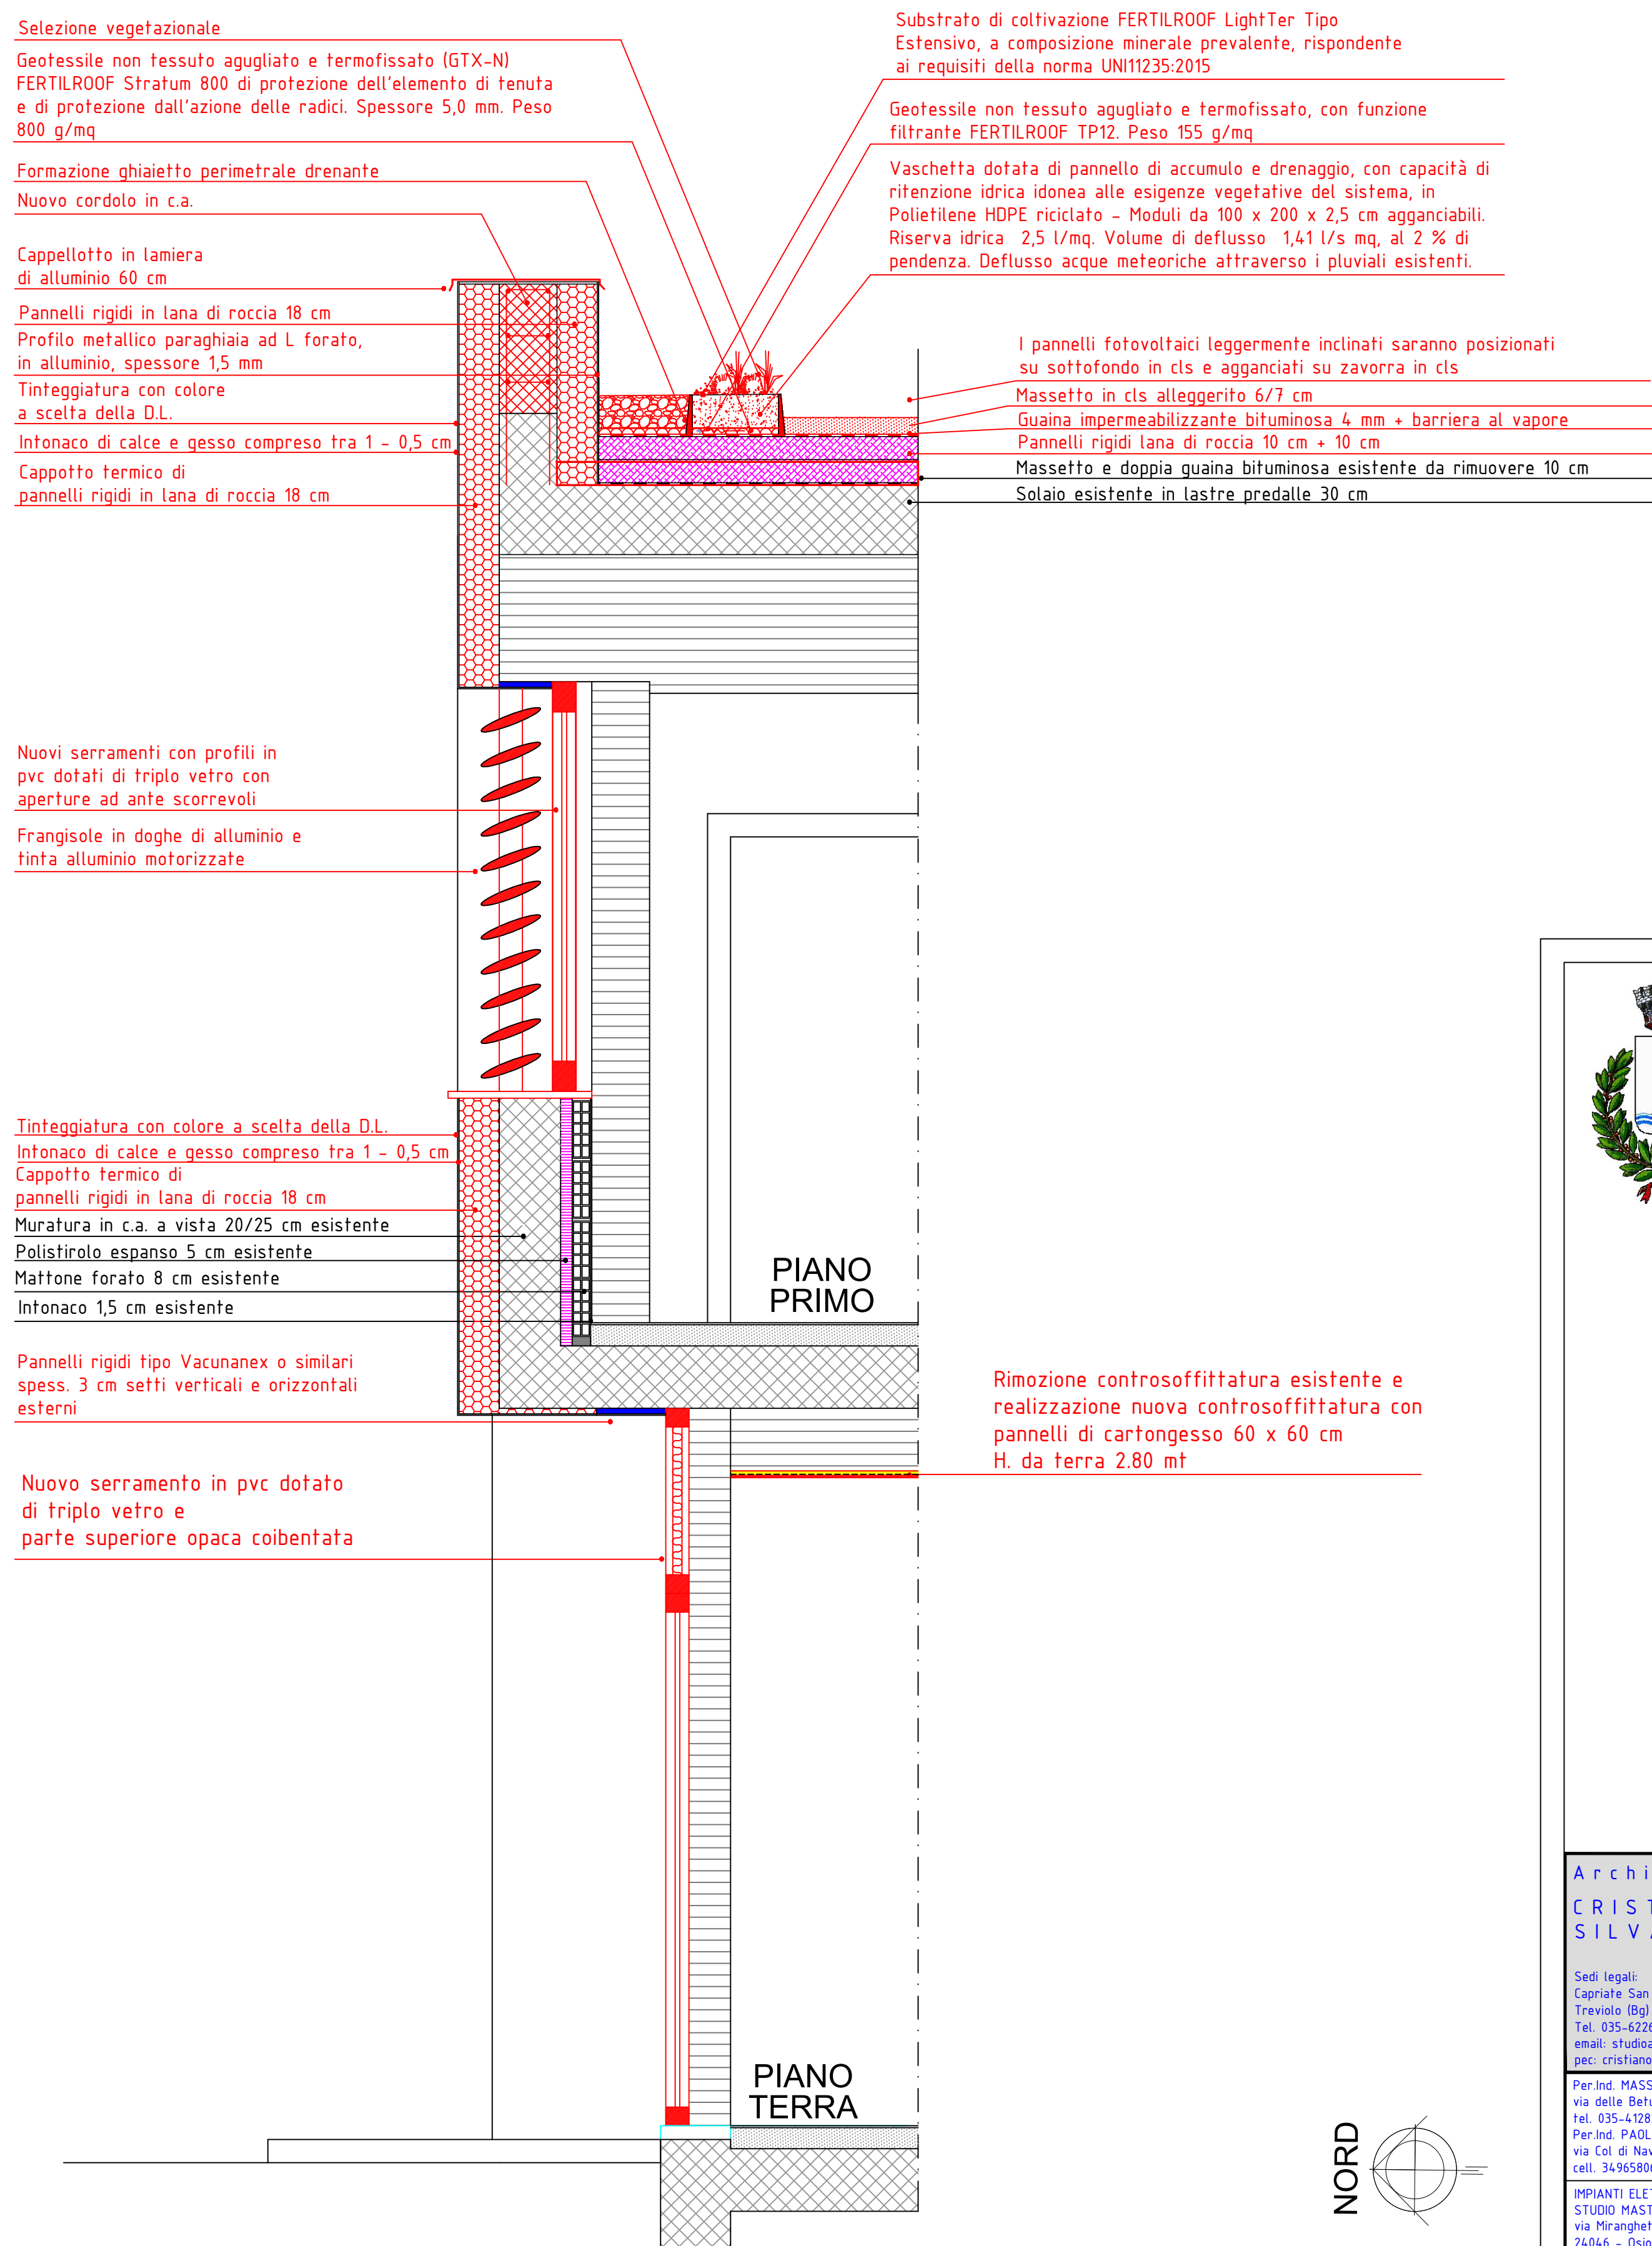

LEGENDA

- PARTE DI EDIFICIO NON INTERESSATA DAGLI INTERVENTI
- PANNELLI RIGIDI IN LANA DI ROCCIA SPESS. 18 cm MURATURE VERTICALI E ORIZZONTALI ESTERNE
- PANNELLI RIGIDI TIPO VACUNANEX O SIMILARI SPESS. 3 cm SETTI VERTICALI E ORIZZONTALI ESTERNI
- NUOVA MURATURA
- SOSTITUZIONE SERRAMENTI ESTERNI IN ALLUMINIO CON SERRAMENTI IN PVC DOTATI DI TRIPLO VETRO
- NUOVI FRANGISOLE IN ALLUMINIO MOTORIZZATI PIANO PRIMO
- NUOVA CONTROSOFFITTATURA CON PANNELLI IN CARTONGESSO 60 x 60 cm
- NUOVO RIBASSAMENTO CONTROSOFFITTATURA CON PANNELLI IN CARTONGESSO 60 x 60 cm PASSAGGIO IMPIANTI
- NUOVA CONTROSOFFITTATURA IN DOGHE DI ALLUMINIO COPERTURA PASSAGGIO IMPIANTI INGRESSO P.PRIMO LATO SUD
- OPERE DA DEMOLIRE



Comune di
SUISIO

(Provincia di Bergamo)



Oggetto:
BANDO RECAP Regione Lombardia
Efficientamento e riqualificazione
energetica della
SEDE MUNICIPALE di SUISIO (Bg)
VIA A. DE GASPERI, 2 (mapp. 374.9) sub 1-2
Comitente:
COMUNE di SUISIO VIA A. DE GASPERI, 2
Progetto esecutivo:
SEZIONI E PROSPETTI
PARTICOLARI COSTRUTTIVI
'SOVRAPPOSIZIONI'

Aggiornamenti :
Data : 20 dicembre 2023
Scala : 1/100 - 1/25
Tavola

001.SUISIO.ARC.018 06

Architetti CRISTIANO ESPOSITO SILVANO ZANOLI Sedi legali: Capitale San Donato (Bg) Via Trento 67 Treviglio (Bg) Via E.A. Diaz Chiesa 10/23 Tel. 035-6228092 - cell. 338-6945623 - cell. 335-6447654 email: cristiano.esposito@archiwopec.it - email: cristiano.zanoli@archiwopec.it pec: cristiano.esposito@archiwopec.it - silvanozanoli@archiwopec.it Periti MASSIMILIANO PROLETTI - CERTIFICATORE ENERGETICO PNE LAVORI via delle Barile, 31 - 24044 - Darone (Bg) Tel. 035-412824 - email: info@studioproletti.it Periti PAOLO CAVAGNA - PROGETTISTA RISALIMENTO TERMICO via Cef. di Nova, 23 - 24044 - Darone (Bg) cell. 334565868 - email: info@paolocavagna@gmail.com PPRANTI ELETTRICI STUDIO MASTROGIACOMO di Ing. LUCA MASTROGIACOMO via Marzotto, 1 24044 - Buso Setto (Bg) Tel. 035-897911 cell. 335-8024325 email: info@studiomastrogiacom.it	Timbro	Timbro	Timbro
	Timbro	Timbro	Timbro