




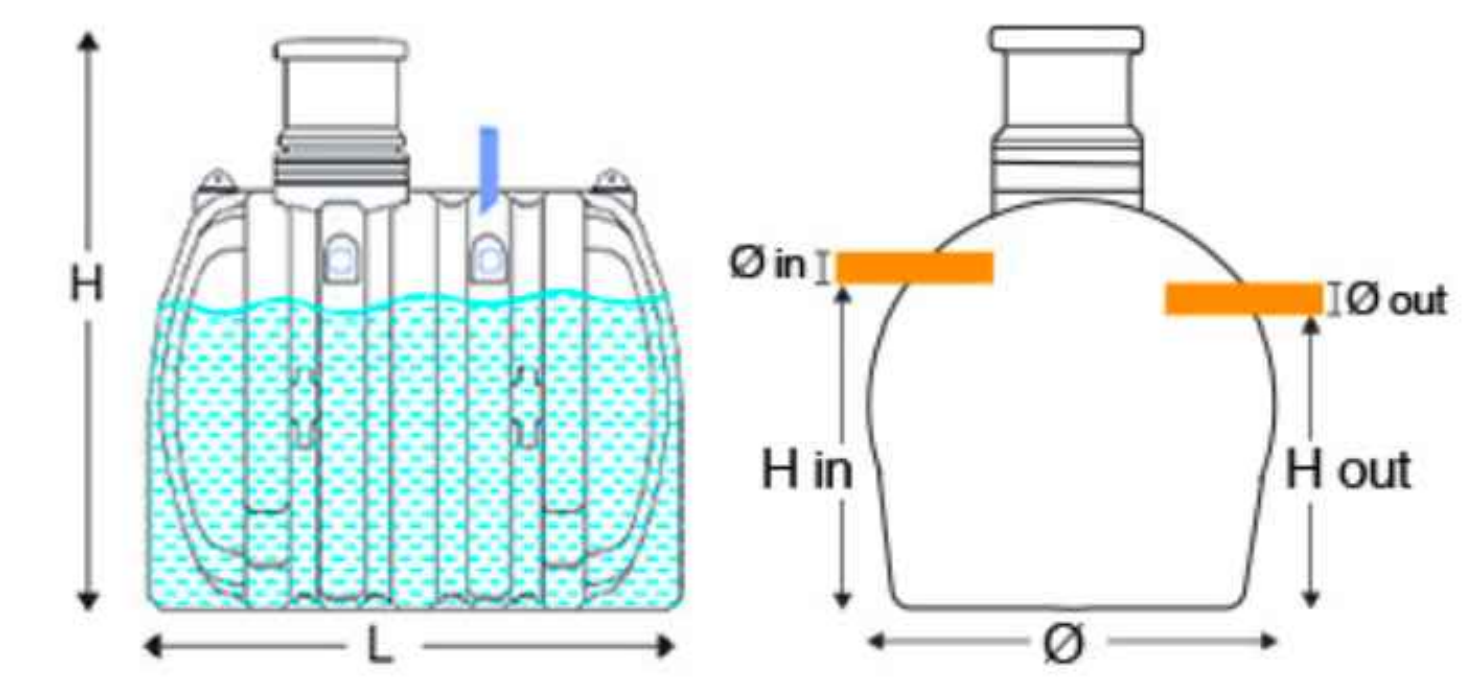

CISTERNA RACCOLTA ACQUE METEORICHE

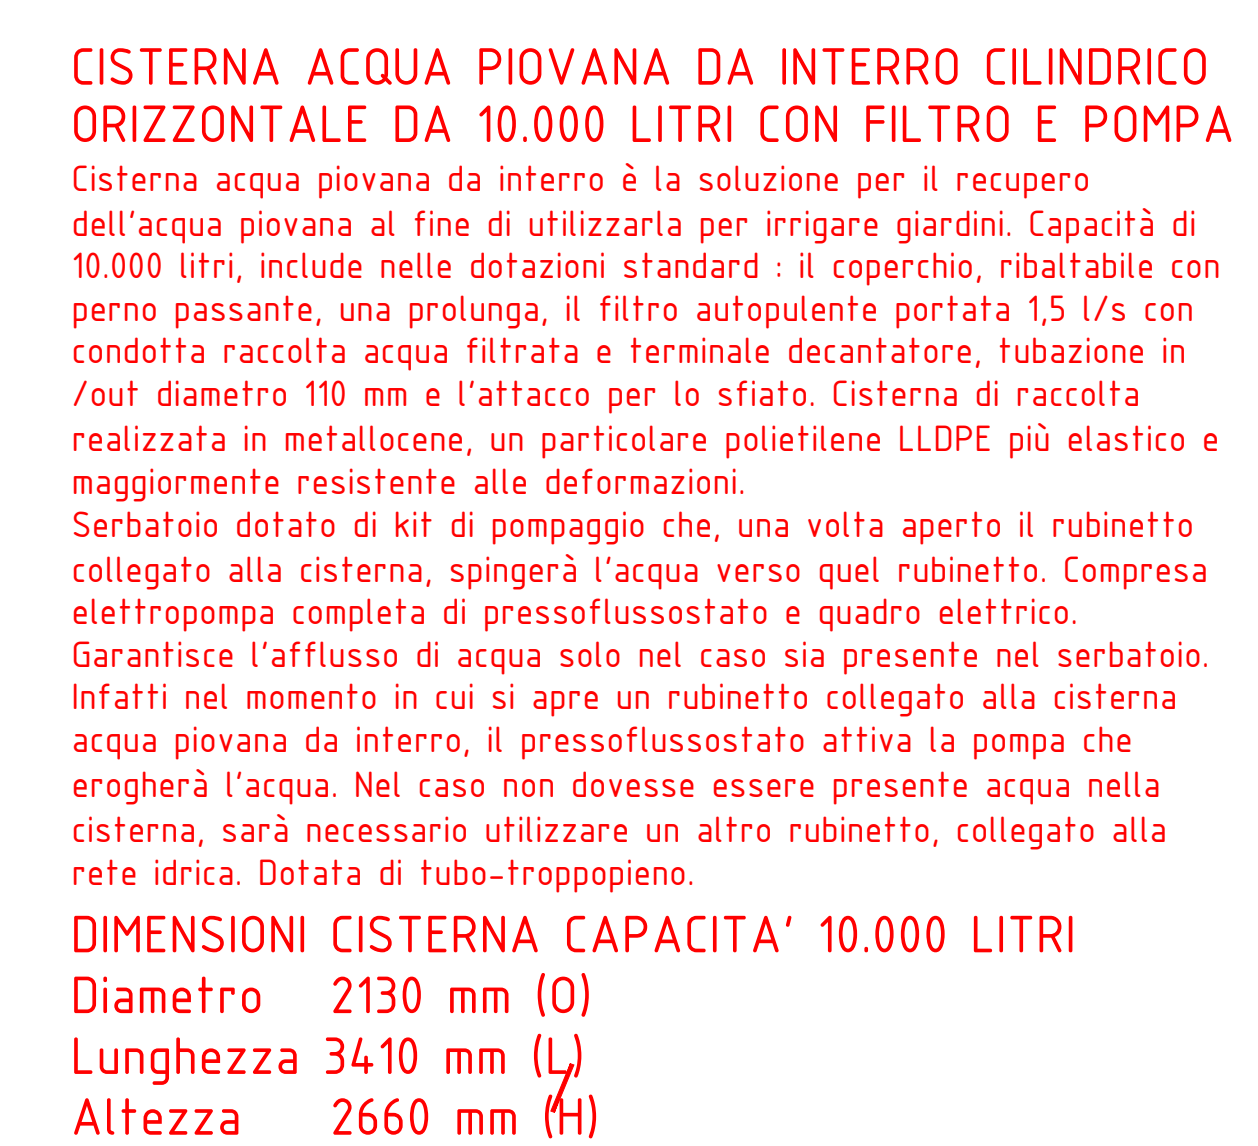

NORD

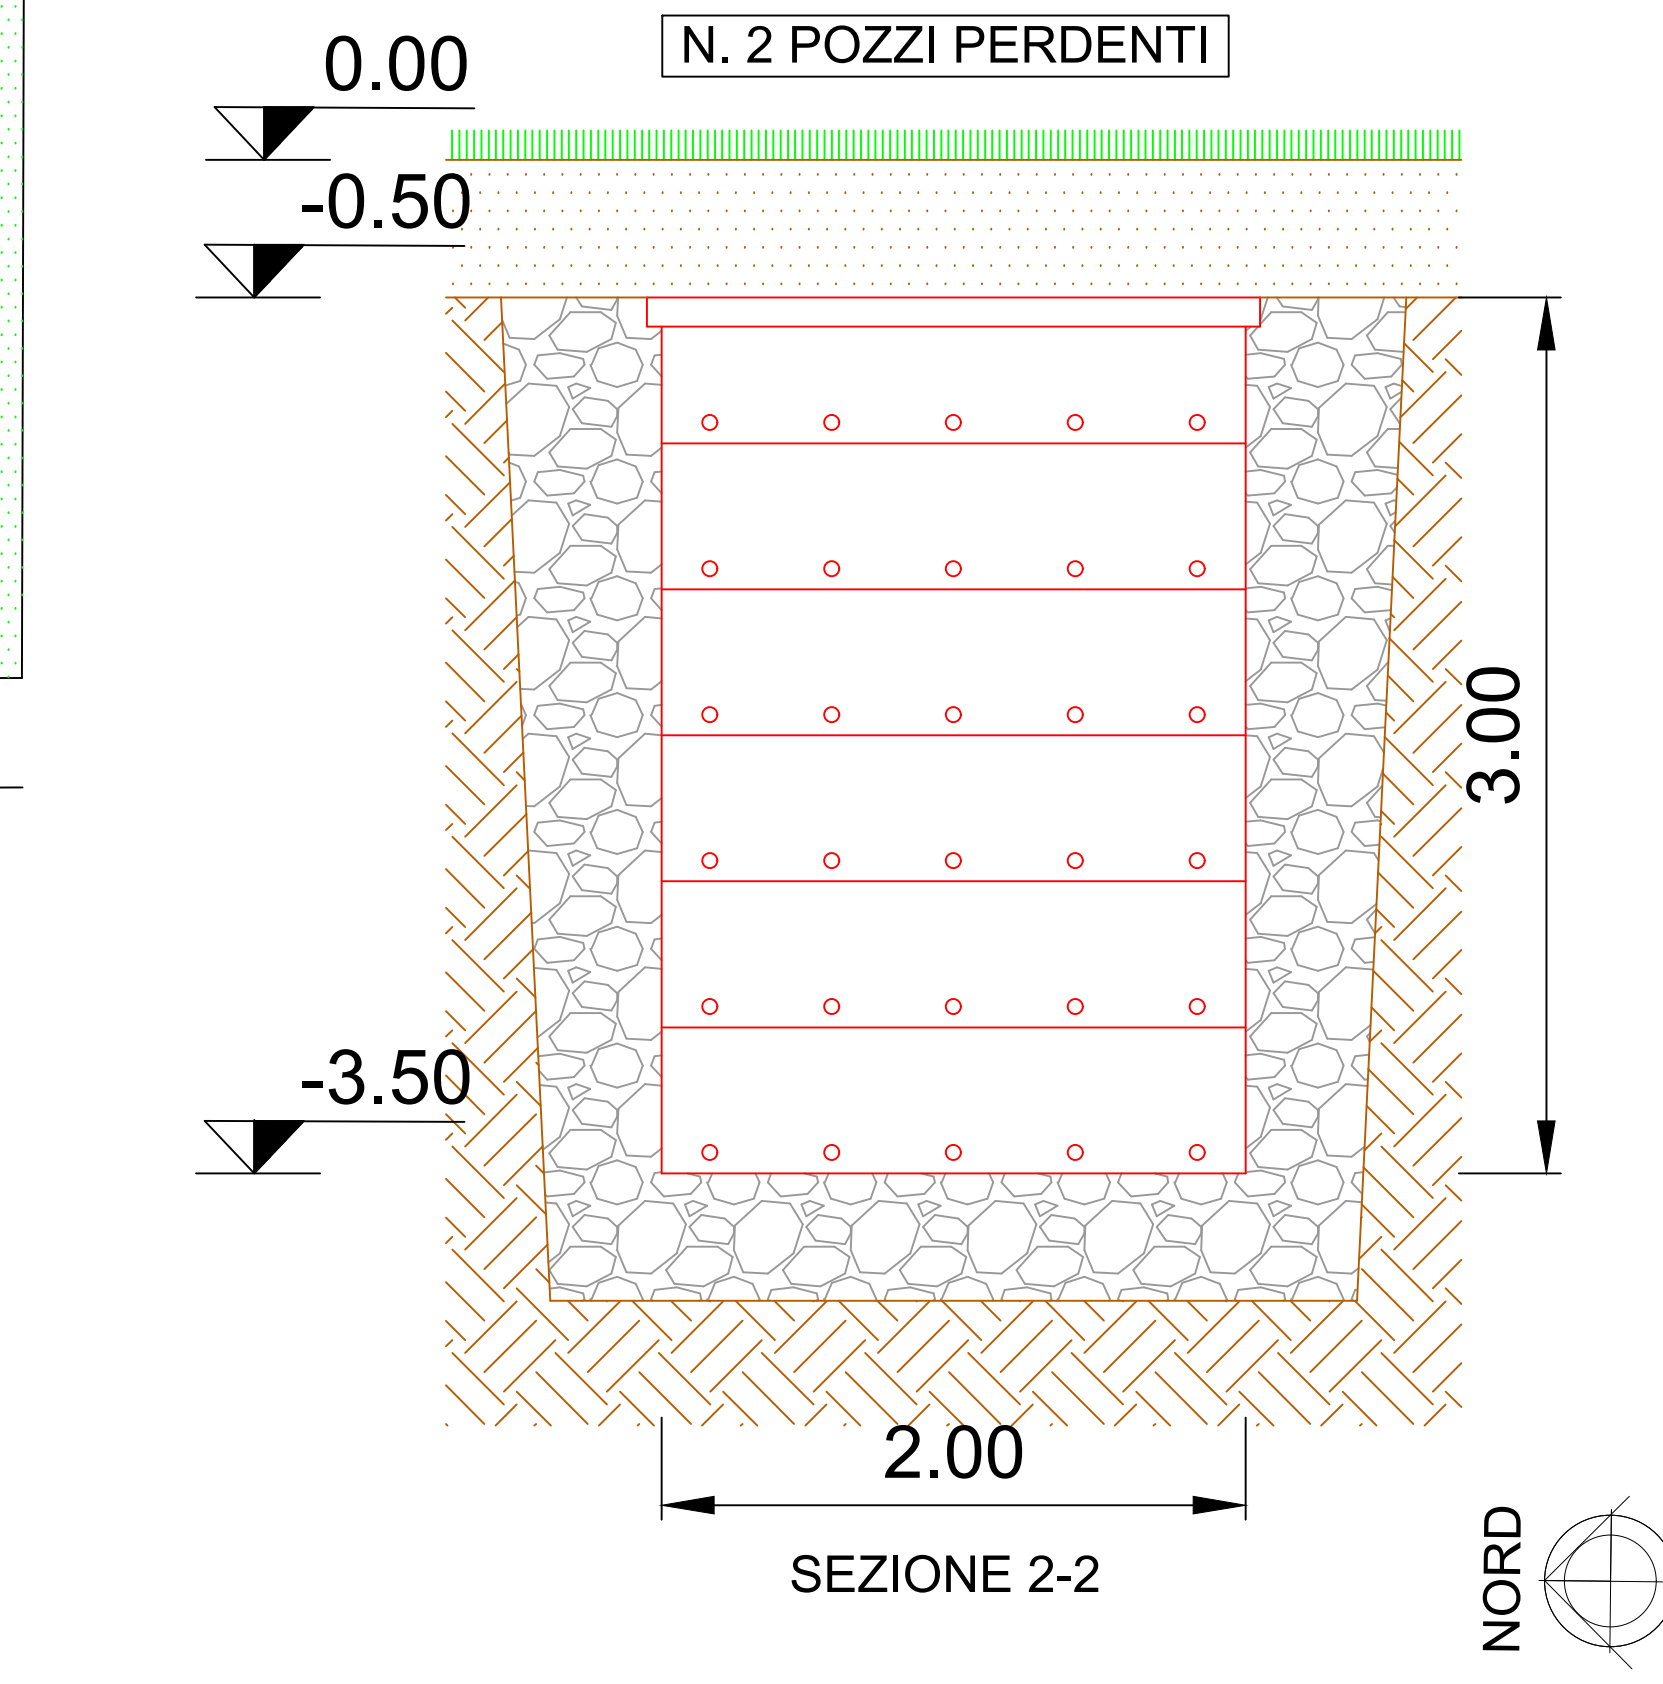

**Comune di
SUISIO**
(Provincia di Bergamo)



OGGETTO:
BANDO RECAP Regione Lombardia
Efficientamento e riqualificazione
energetica della
SEDE MUNICIPALE di SUISIO (Bg)
VIA A. DE GASPERI, 2 (Inapp. 374/9) sub 1-2

Commissari:
COMUNE di SUISIO VIA A. DE GASPERI, 2

Progetto esecutivo:
VASCA di ACCUMULO IRRAZIONE E
METEORICHE PER AGRICOLTURA E
RIGENERAZIONE AREA A VERDE
PIANTA E SEZIONE - 'PROGETTO'

Aggiornamenti:

Data:	20 dicembre 2023
Scala:	1:100 - 1:25

Foglio:

001.GSUISIO.ARC.022

10

Architetti: CRISTIANO ESPOSITO RICOSTA ZANOLI Indirizzo: Caprino San Gervasio (Bg) Via Trenti 67 Telefono (Bg) Via C.A. dalla Chiesa 10/33 Tel. 035-620070 - cell. 338-854542 - cell. 335-644756 email: studiocrisexpozito@yahoo! - email: cristianoesposito@yahoofit gpr: cristianoesposito@archwinetelnet.it - silvianozanoli@archwinetelnet.it Per me: MASSIMILIANO RUIETTI - CERTIFICATO ENERGETICO FINE LAVORO via della Battaglia, 37 - 24048 - Treviso (Bg) Tel. 0423-520825 - email: info@studioruietti.it Per me: PAOLO CAVADANA - PROGETTISTA (ISOLAMENTO TERMICO via Fel di Nave, 23 - 24144 - Salorno (Bg) cell. 335-9658088 - email: info.pasticcicavada@gmail.com PIRANZI ELETTRICI STUDIO PASTRORACQORDI di Ing. LUCA PASTRORACQORDI via Minghetti, 1 24146 - Oleg Sanza (Bg) tel. 035-881916 cell. 335-8024325 email: info@studioruietti.it/rogosnoce.it	<table style="width: 100%; border-collapse: collapse;"> <tr> <td style="text-align: center; border-bottom: 1px solid black; padding-bottom: 5px;">Timbro</td> <td style="width: 50%; height: 100px; border: 1px solid black; position: relative;"> v </td> <td style="text-align: center; border-bottom: 1px solid black; padding-bottom: 5px;">Timbro</td> </tr> <tr> <td style="text-align: center; border-bottom: 1px solid black; padding-bottom: 5px;">Timbro</td> <td style="width: 50%; height: 100px; border: 1px solid black; position: relative;"> v </td> <td style="text-align: center; border-bottom: 1px solid black; padding-bottom: 5px;">Timbro</td> </tr> </table>	Timbro	v	Timbro	Timbro	v	Timbro
Timbro	v	Timbro					
Timbro	v	Timbro					

Copyright - Tutti i diritti intellettuali sono riservati a norma di legge, è vietata la riproduzione e l'estrapolazione di parti senza la presenza di una autorizzazione scritta dalla

LEGENDA

