
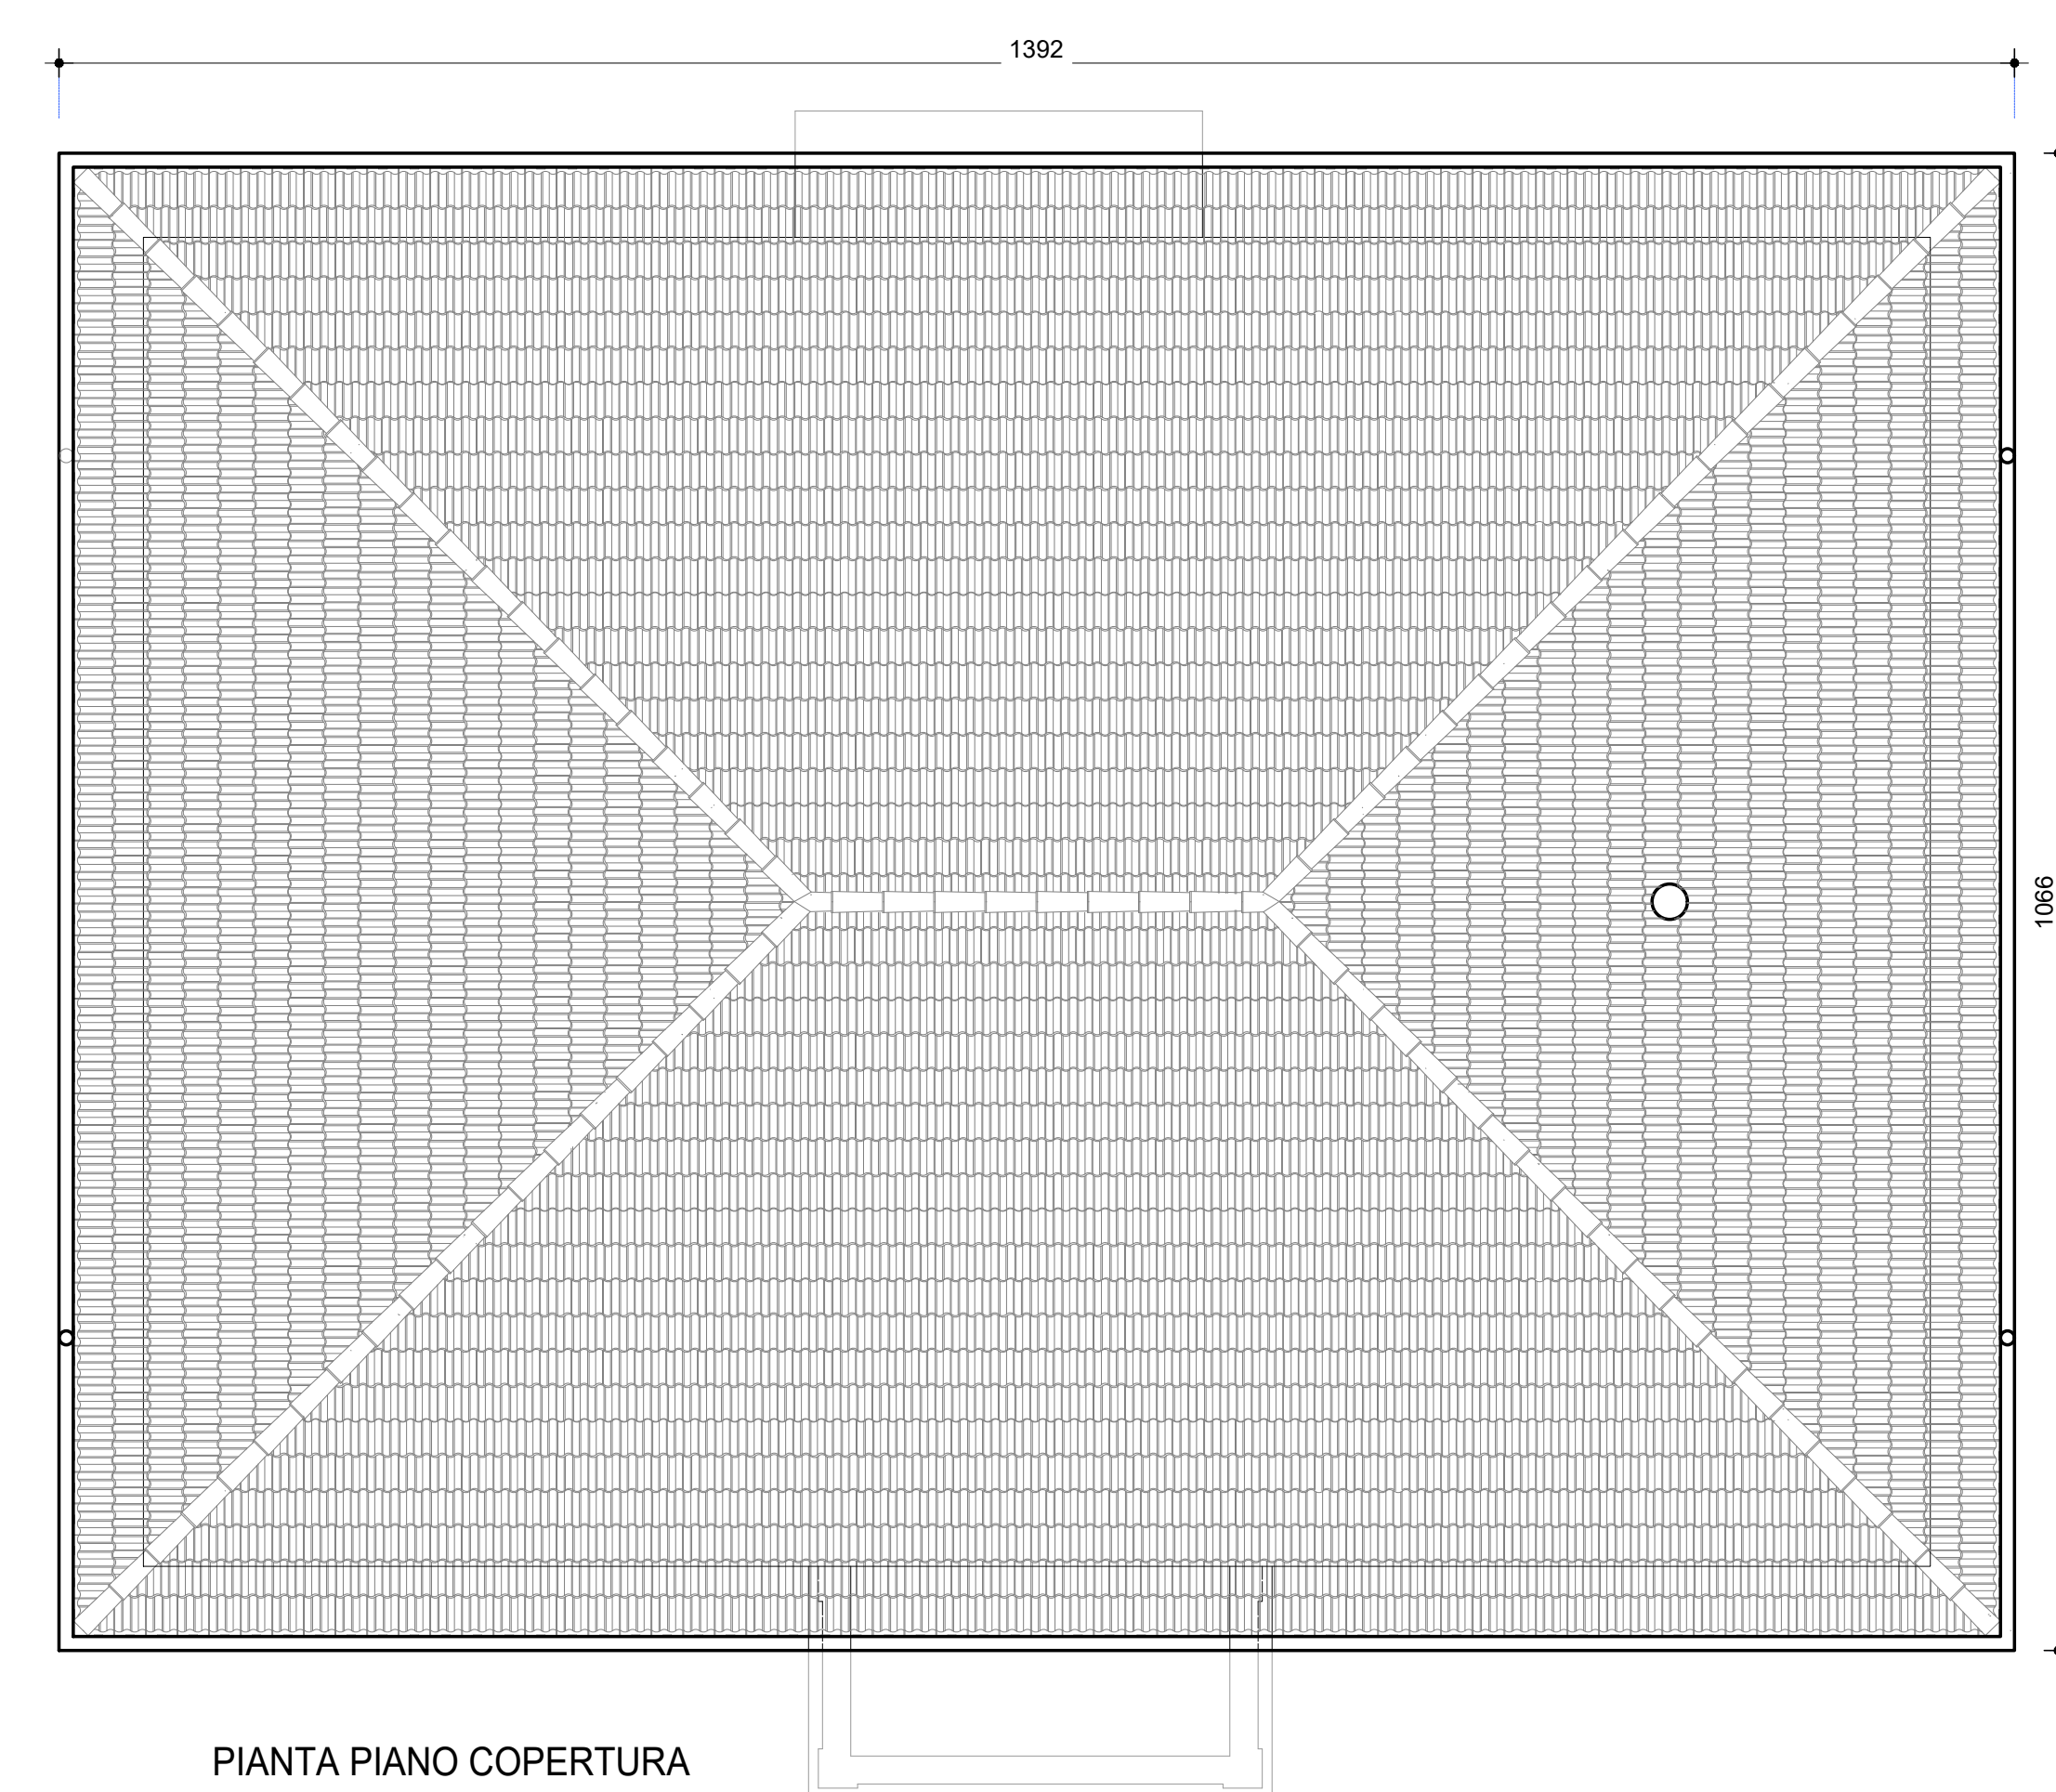
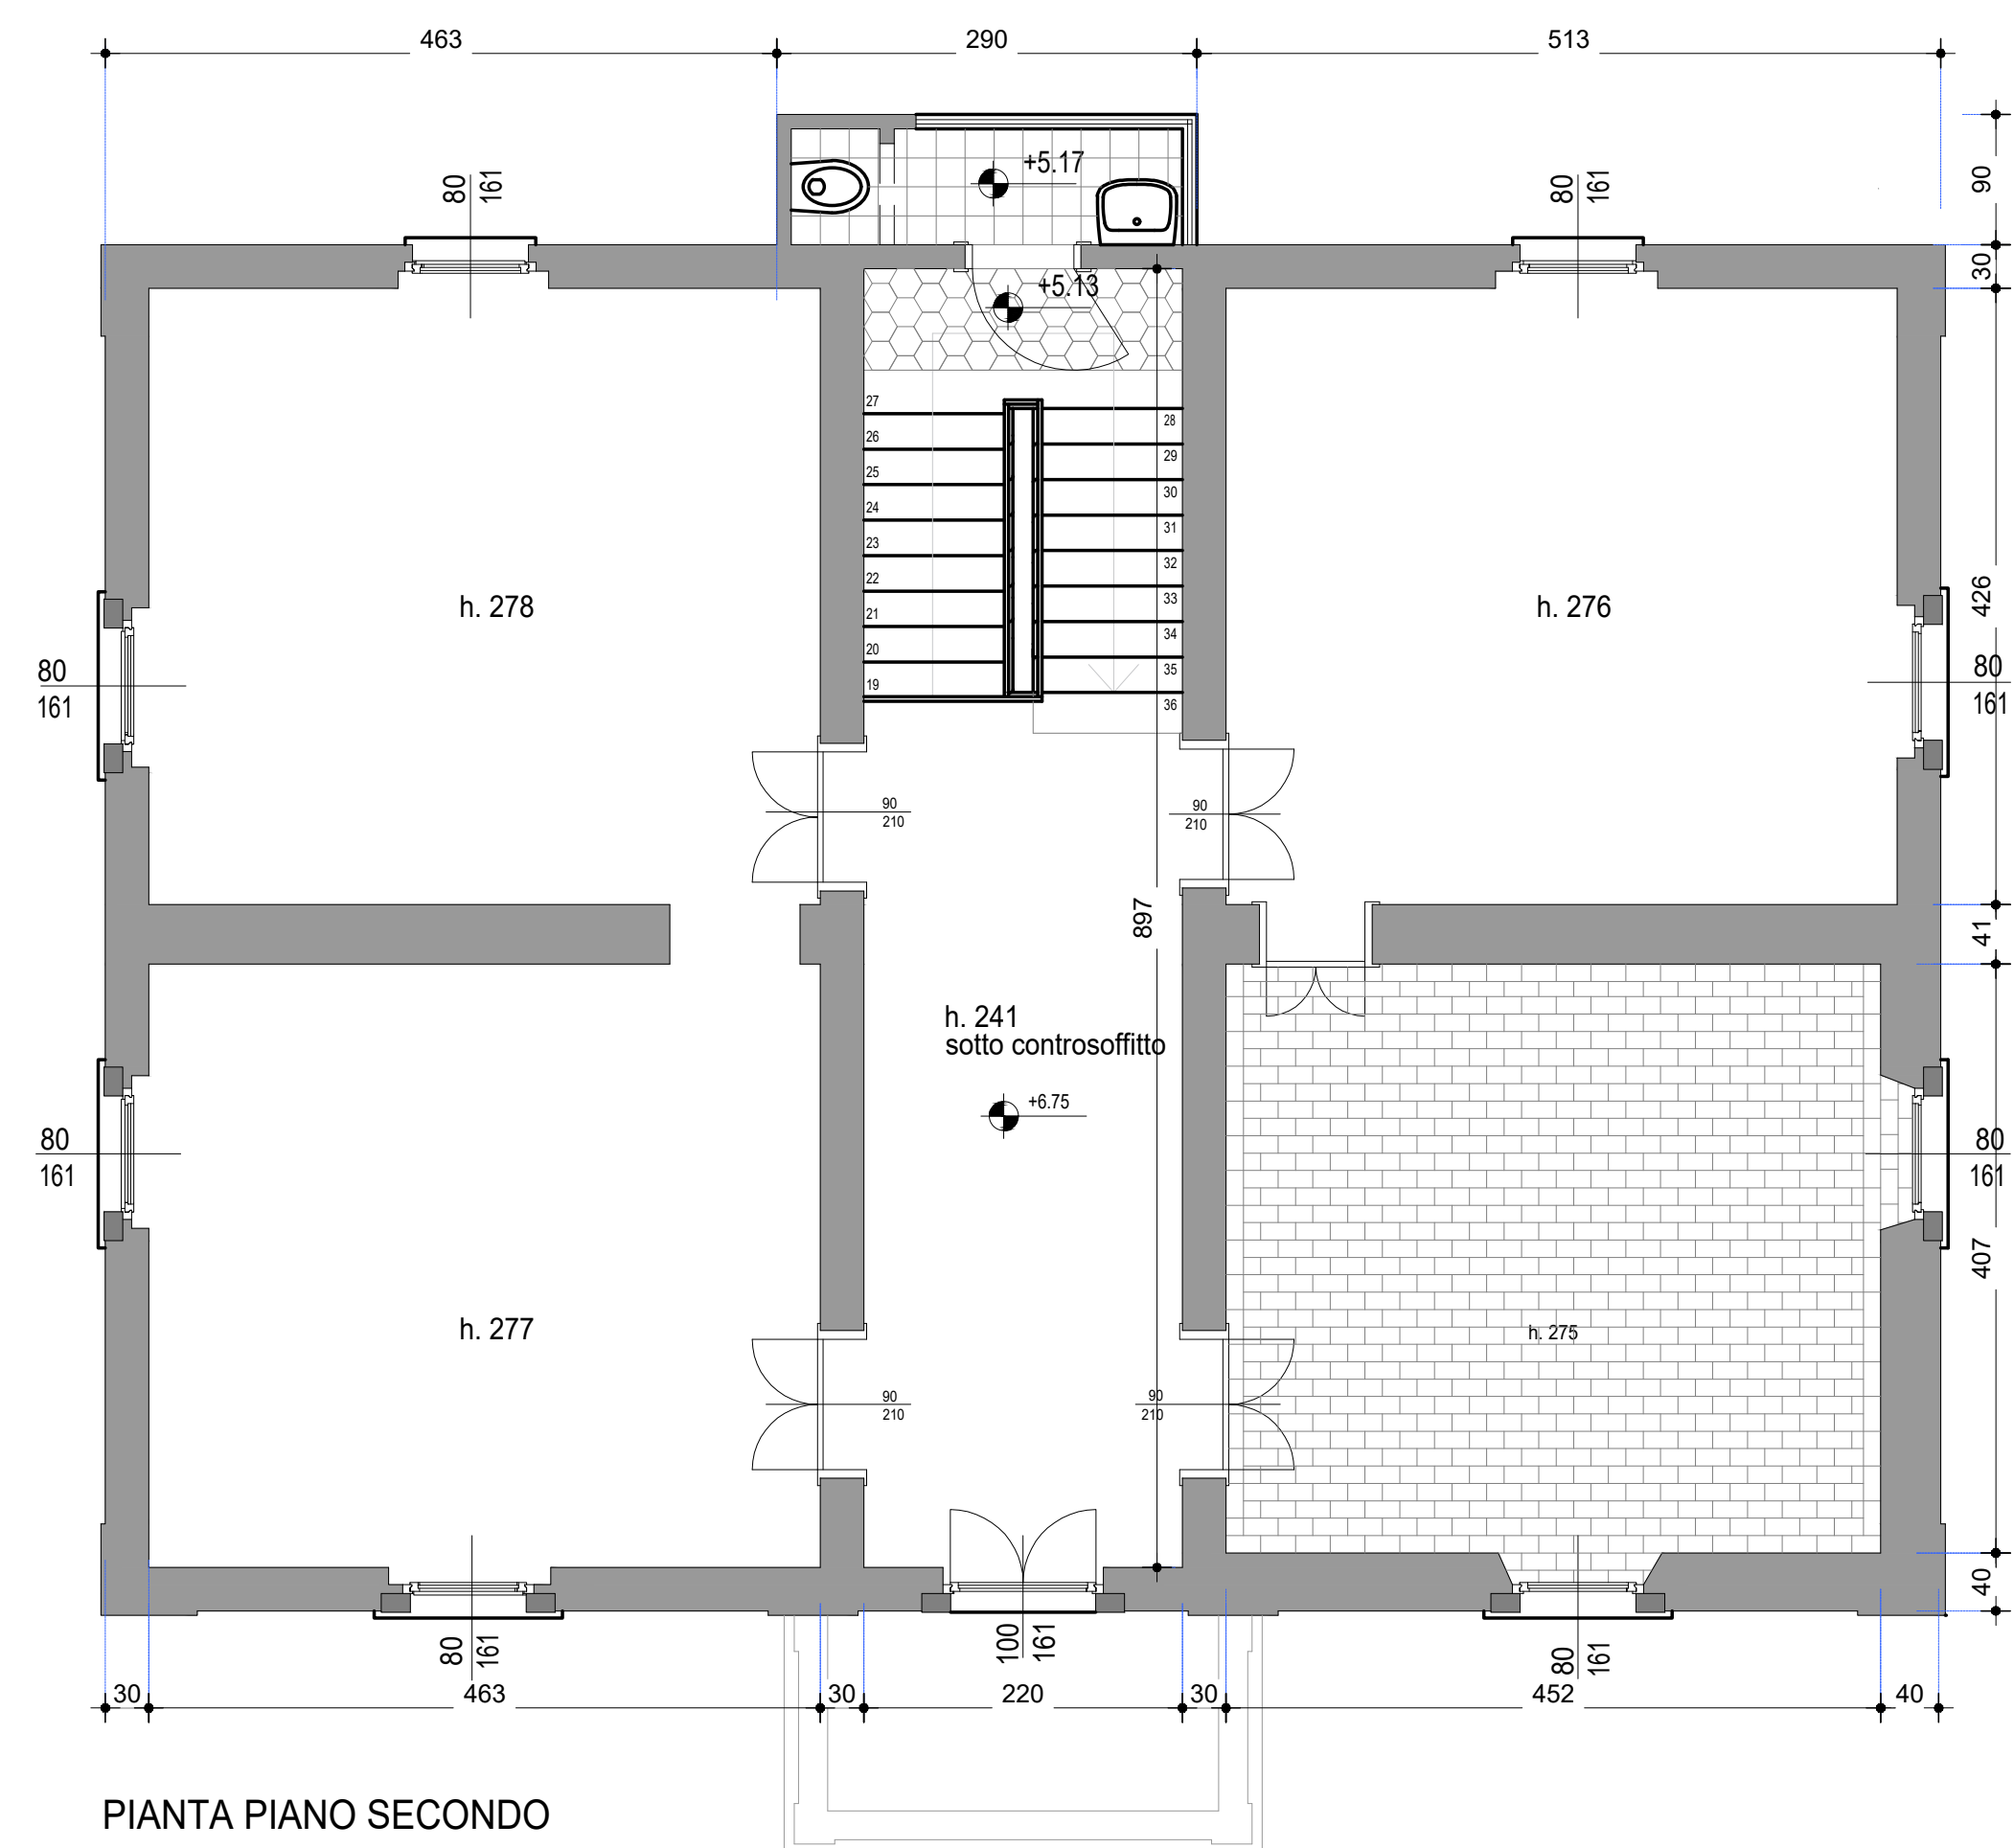
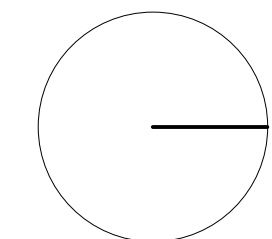
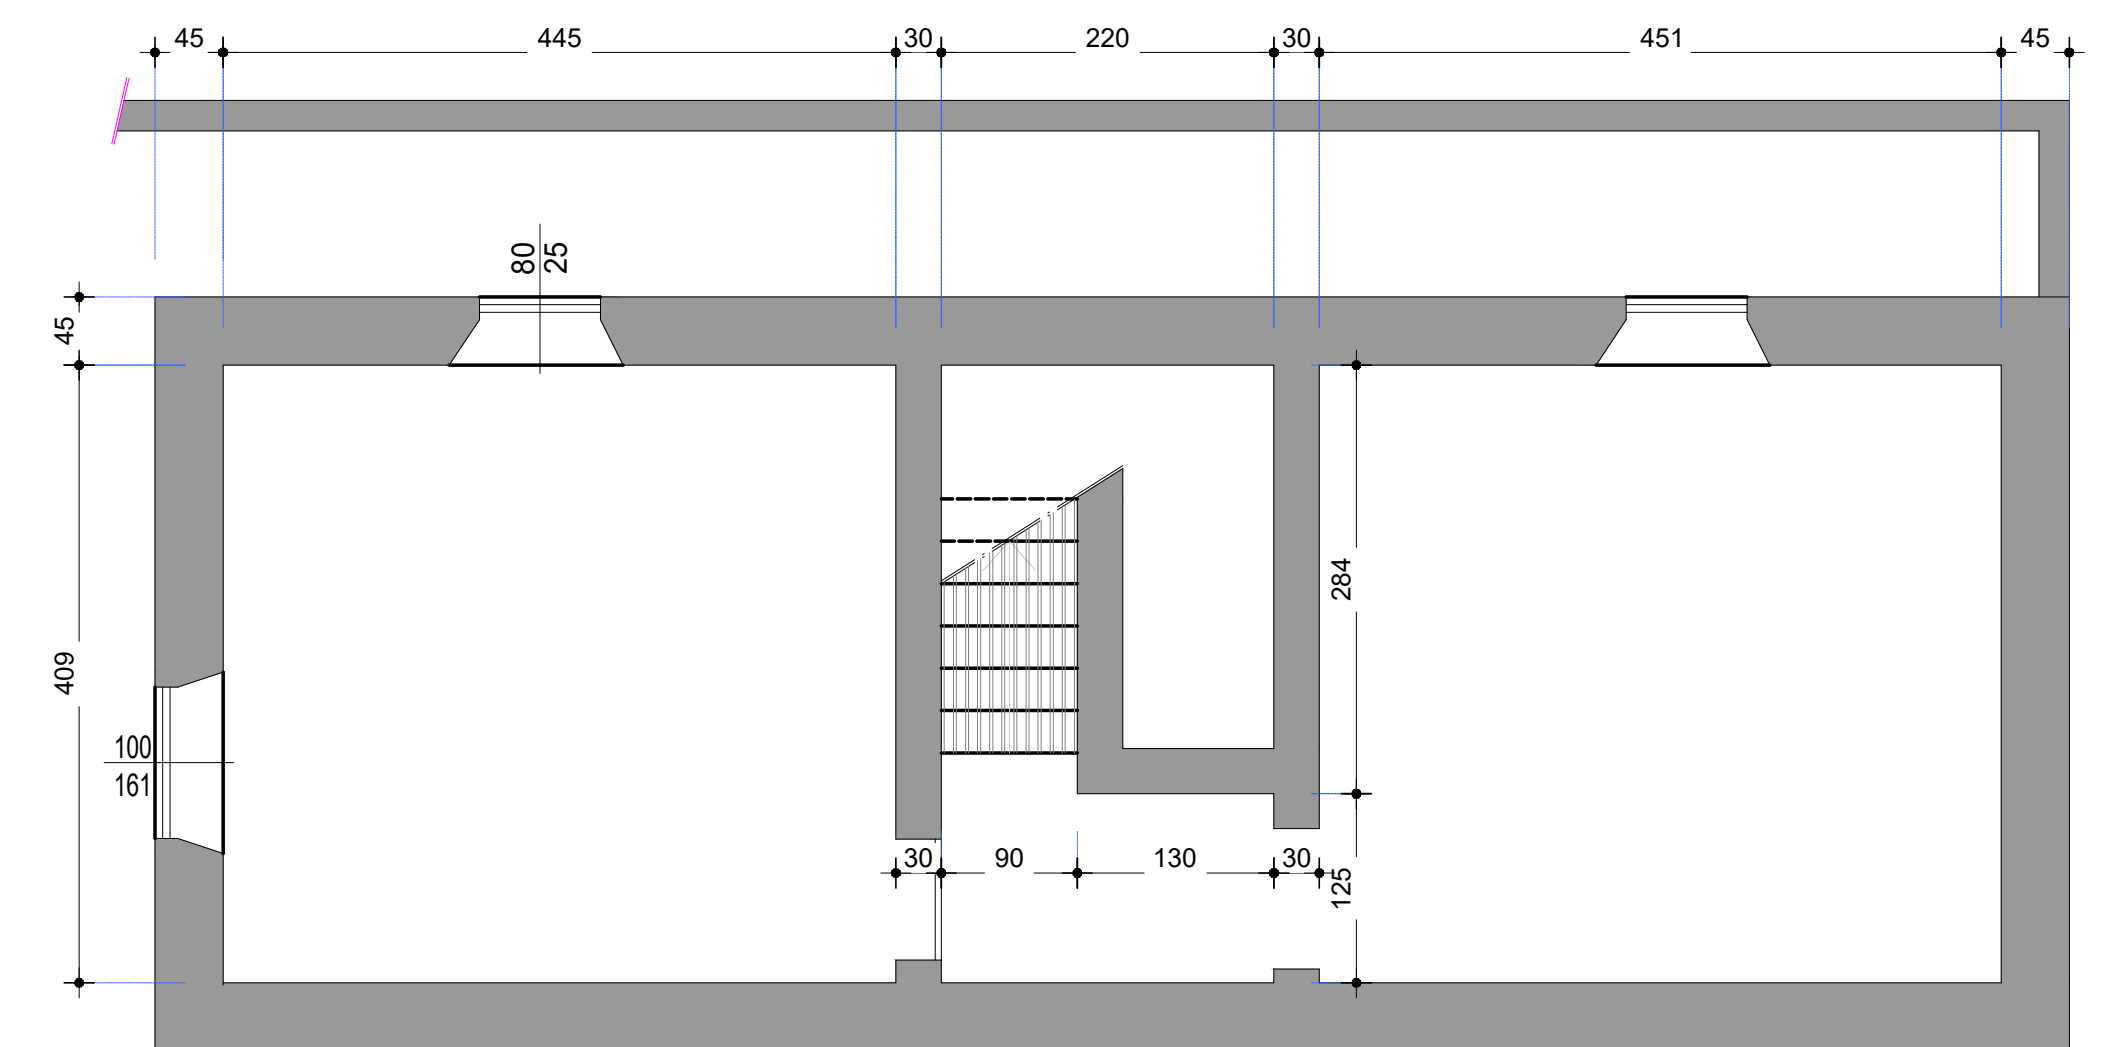
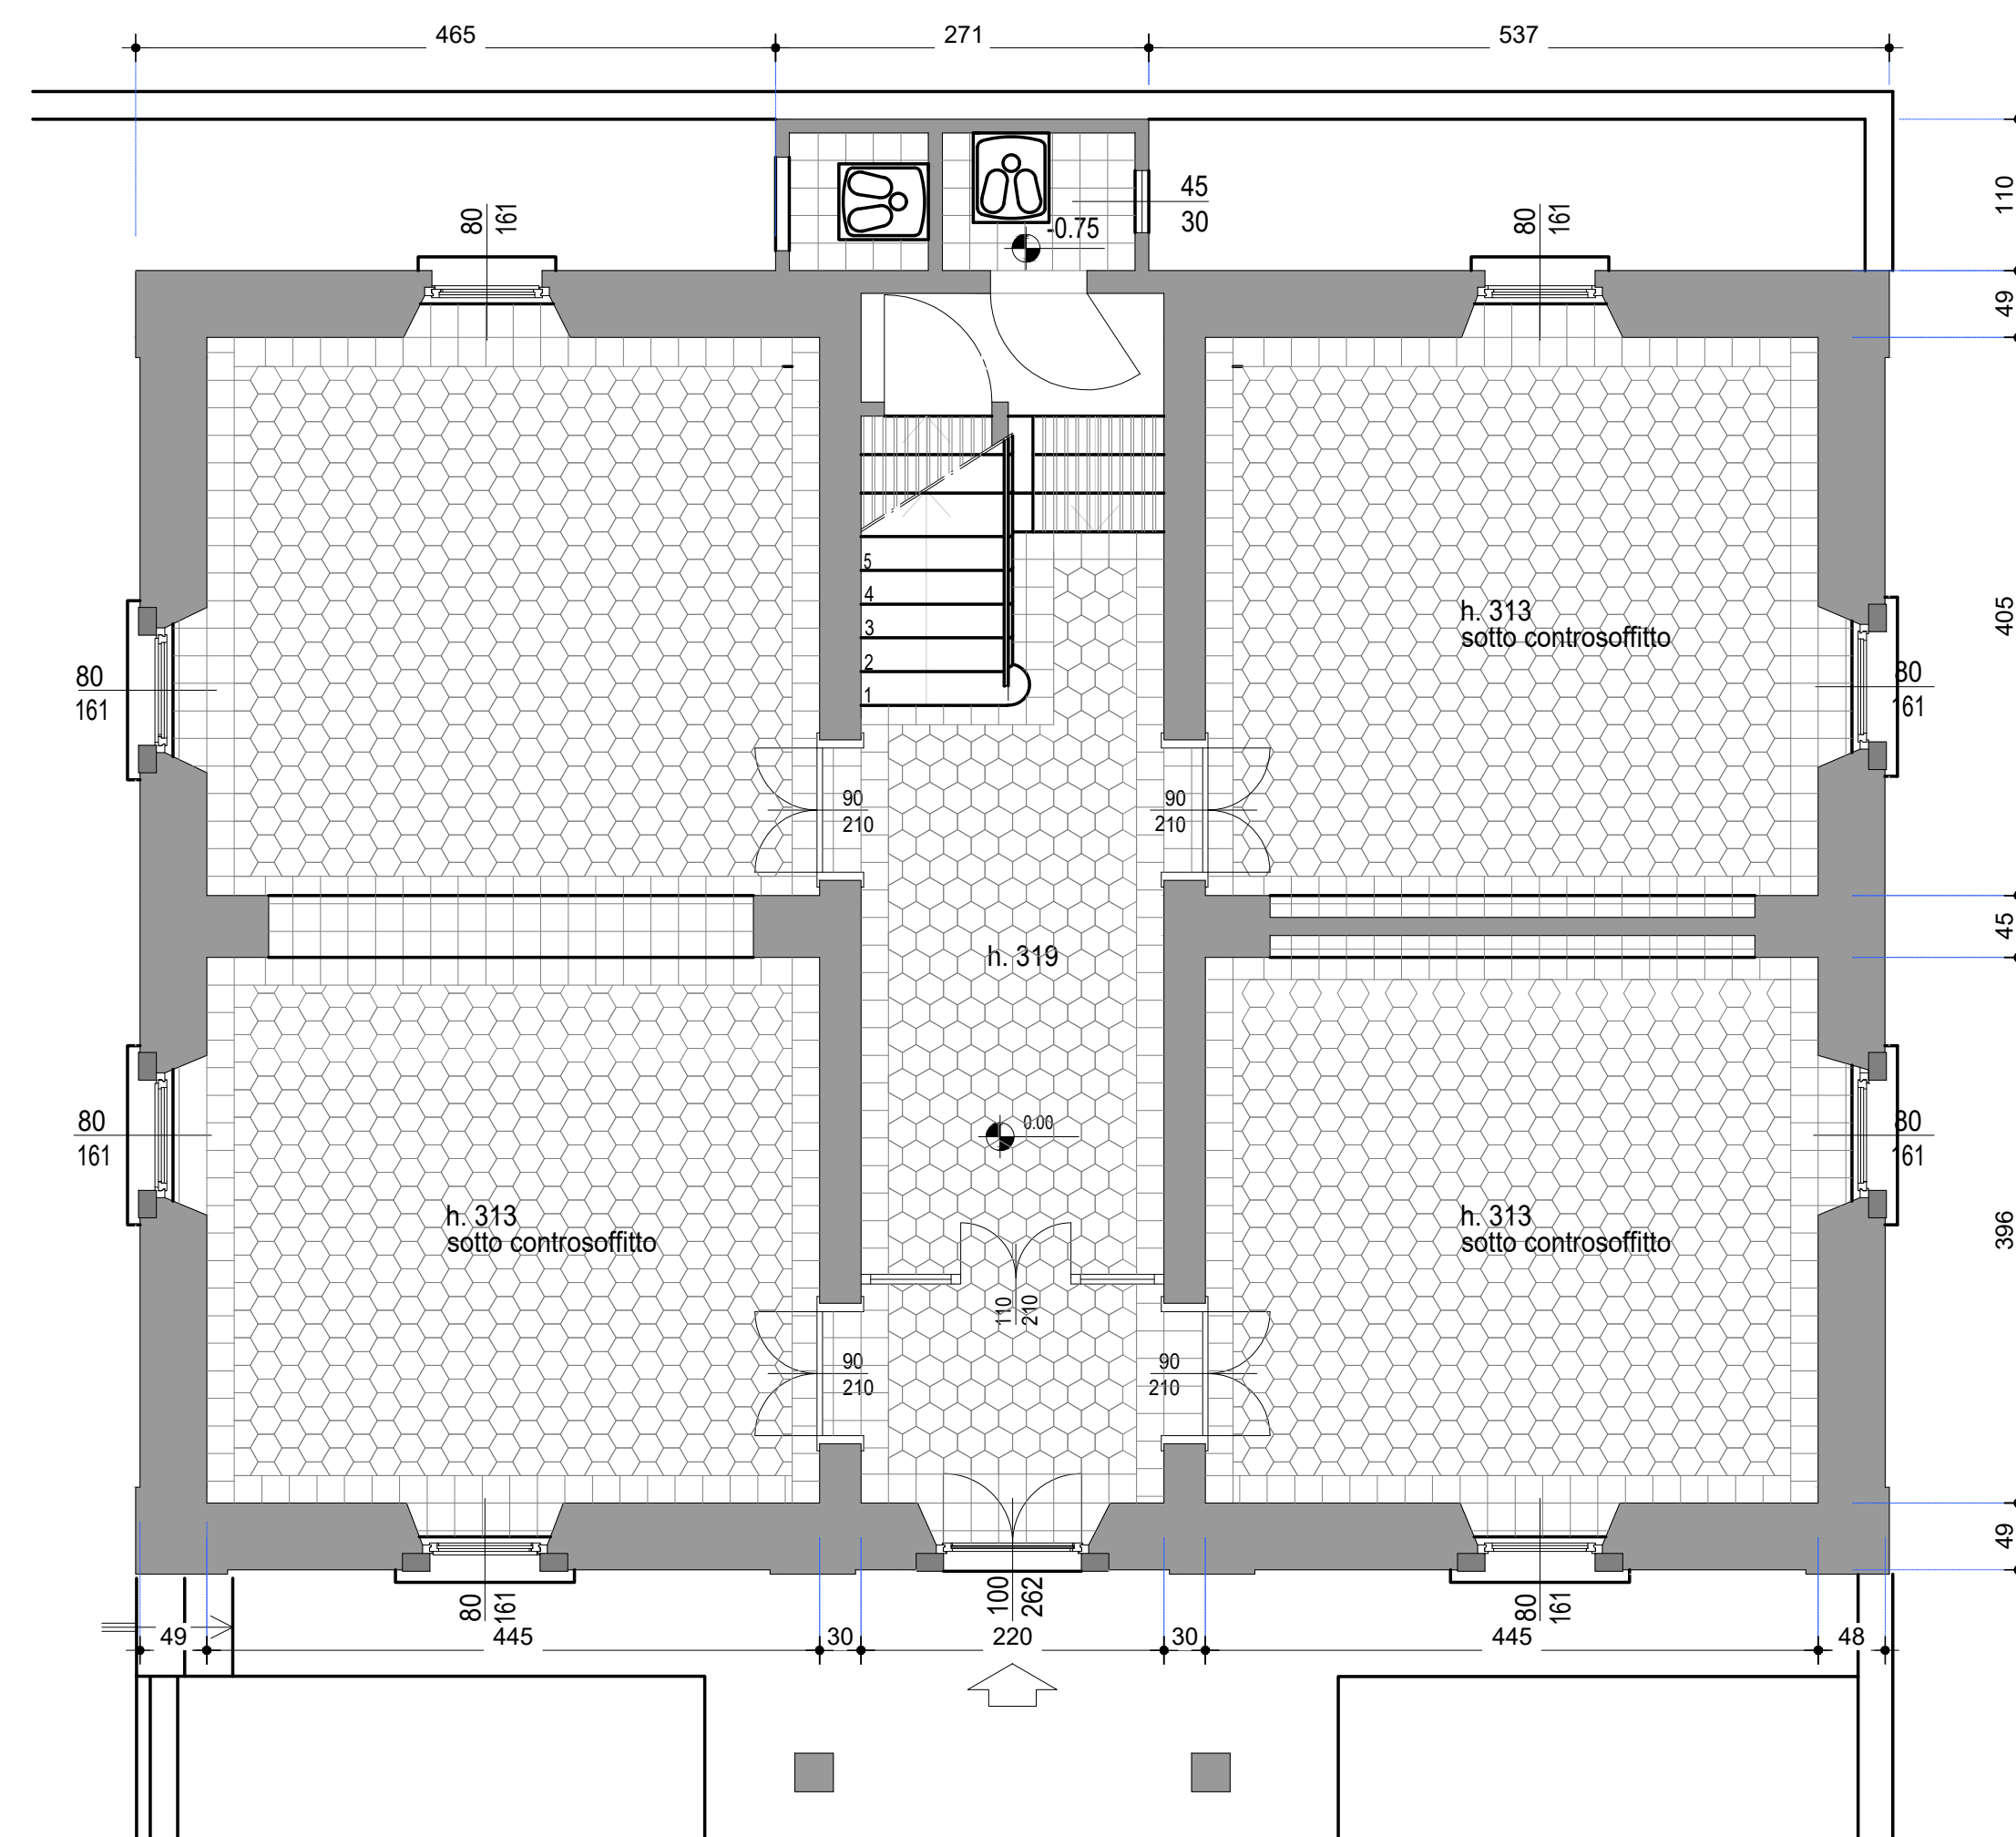
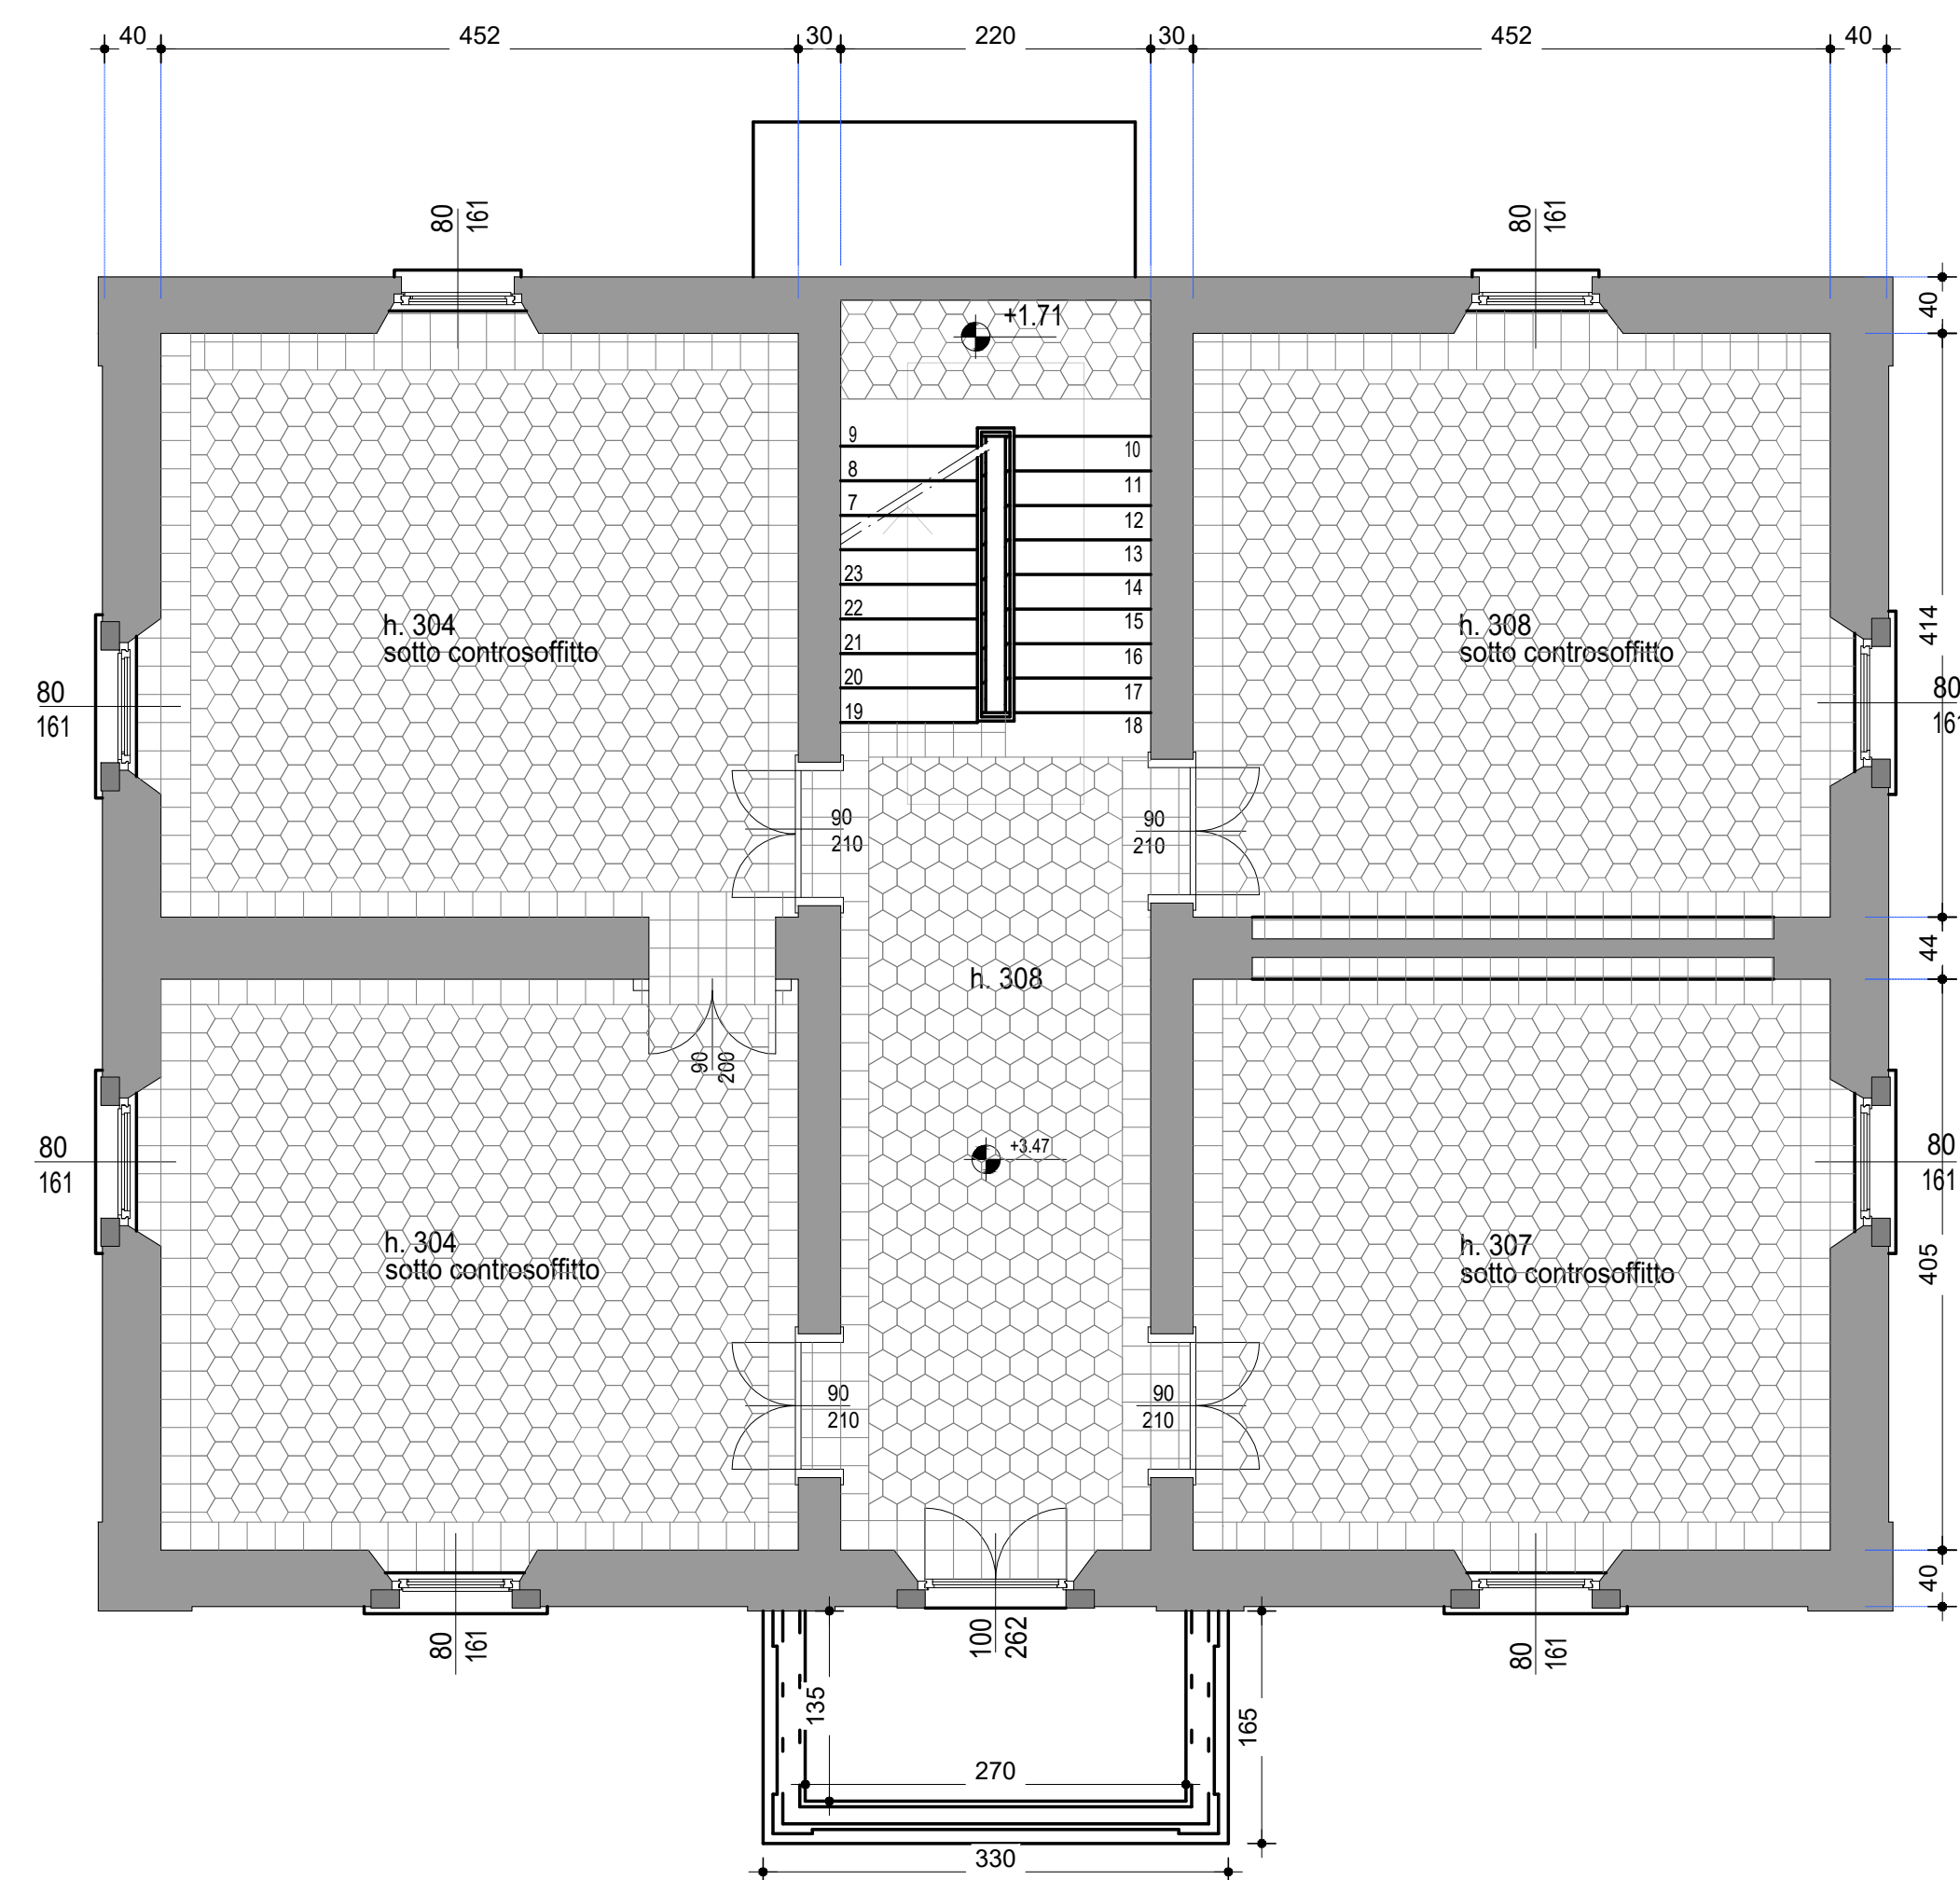
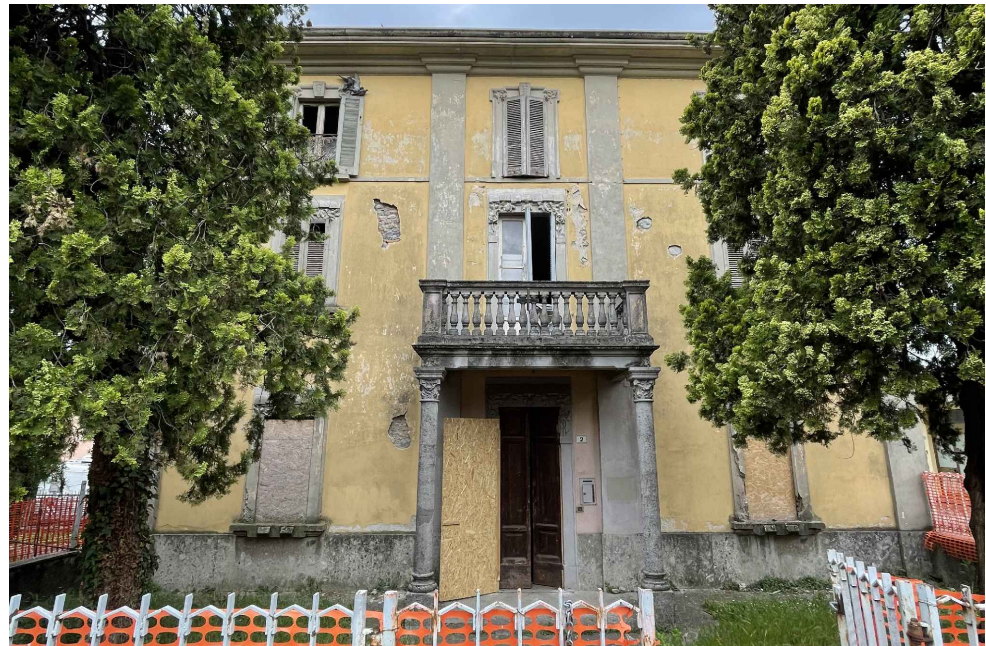


 

PROTOCOLLO: 		COMUNE: SUISIO (BG)	
		COMMITTENTE: COMUNE DI SUISIO Via De Gasperi, 2 - 24040 - Suisio (BG)	
		DENOMINAZIONE: RISTRUTTURAZIONE E RECUPERO FUNZIONALE DEL COMPENDIO IMMOBILIARE EX PALAZZO COMUNALE	
 COMUNE DI SUISIO			
FASE: PROGETTO ESECUTIVO		PROGETTO: ARCHITETTONICO	
ELABORATO: AR_DIS03		OGGETTO: STATO DI RILIEVO PIANTE	
FILE: AR_DIS03_SF_Piante.dwg		I:50	
CODICE PROGETTO: T941/21		REDATTO: AM	
REVISIONE: DATA:		CONTROLLATO: FC	
Rev.00 GIUGNO 2022		DESCRIZIONE REVISIONE:	
		EMISSIONE:	
PROGETTISTA ARCHITETTONICO: teknico s.r.l.			
PROGETTISTA STRUTTURALE: teknico s.r.l.			
PROGETTISTA IMPIANTI MECCANICI: teknico s.r.l.			
PROGETTISTA IMPIANTI ELETTRICI: teknico s.r.l.		PROGETTISTA ARCHITETTONICO: teknico s.r.l.	
COORDINATORE IN FASE DI PROGETTAZIONE: teknico s.r.l.		Via Val di Soave, 100 - 24020 - Onore (BG) Tel 0346 73701 Fax 0346 78545 Mail info@teknico.eu Web www.teknico.eu	
PRESTAZIONI SPECIALISTICHE:		Ing. Giuliano Visioni Arch. Fabrizio Crevena	
MOD.7.2.1_REV.04		SOCIETÀ CERTIFICATA ISO 9001:2015 - ISO 14001:2015 - ISO 45001:2018 - P.dR 74/2019	