


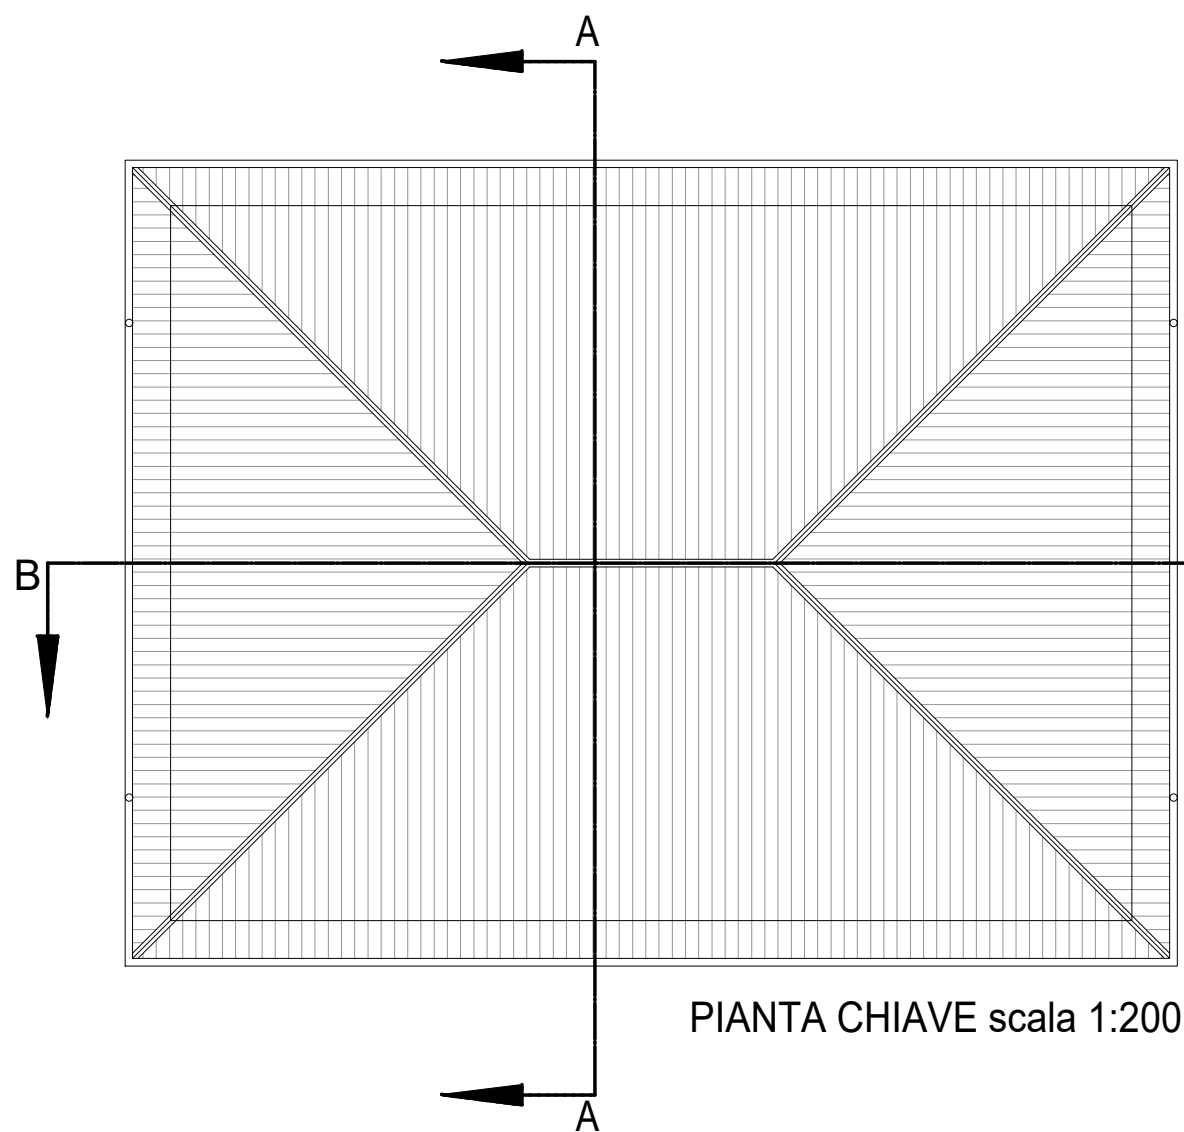
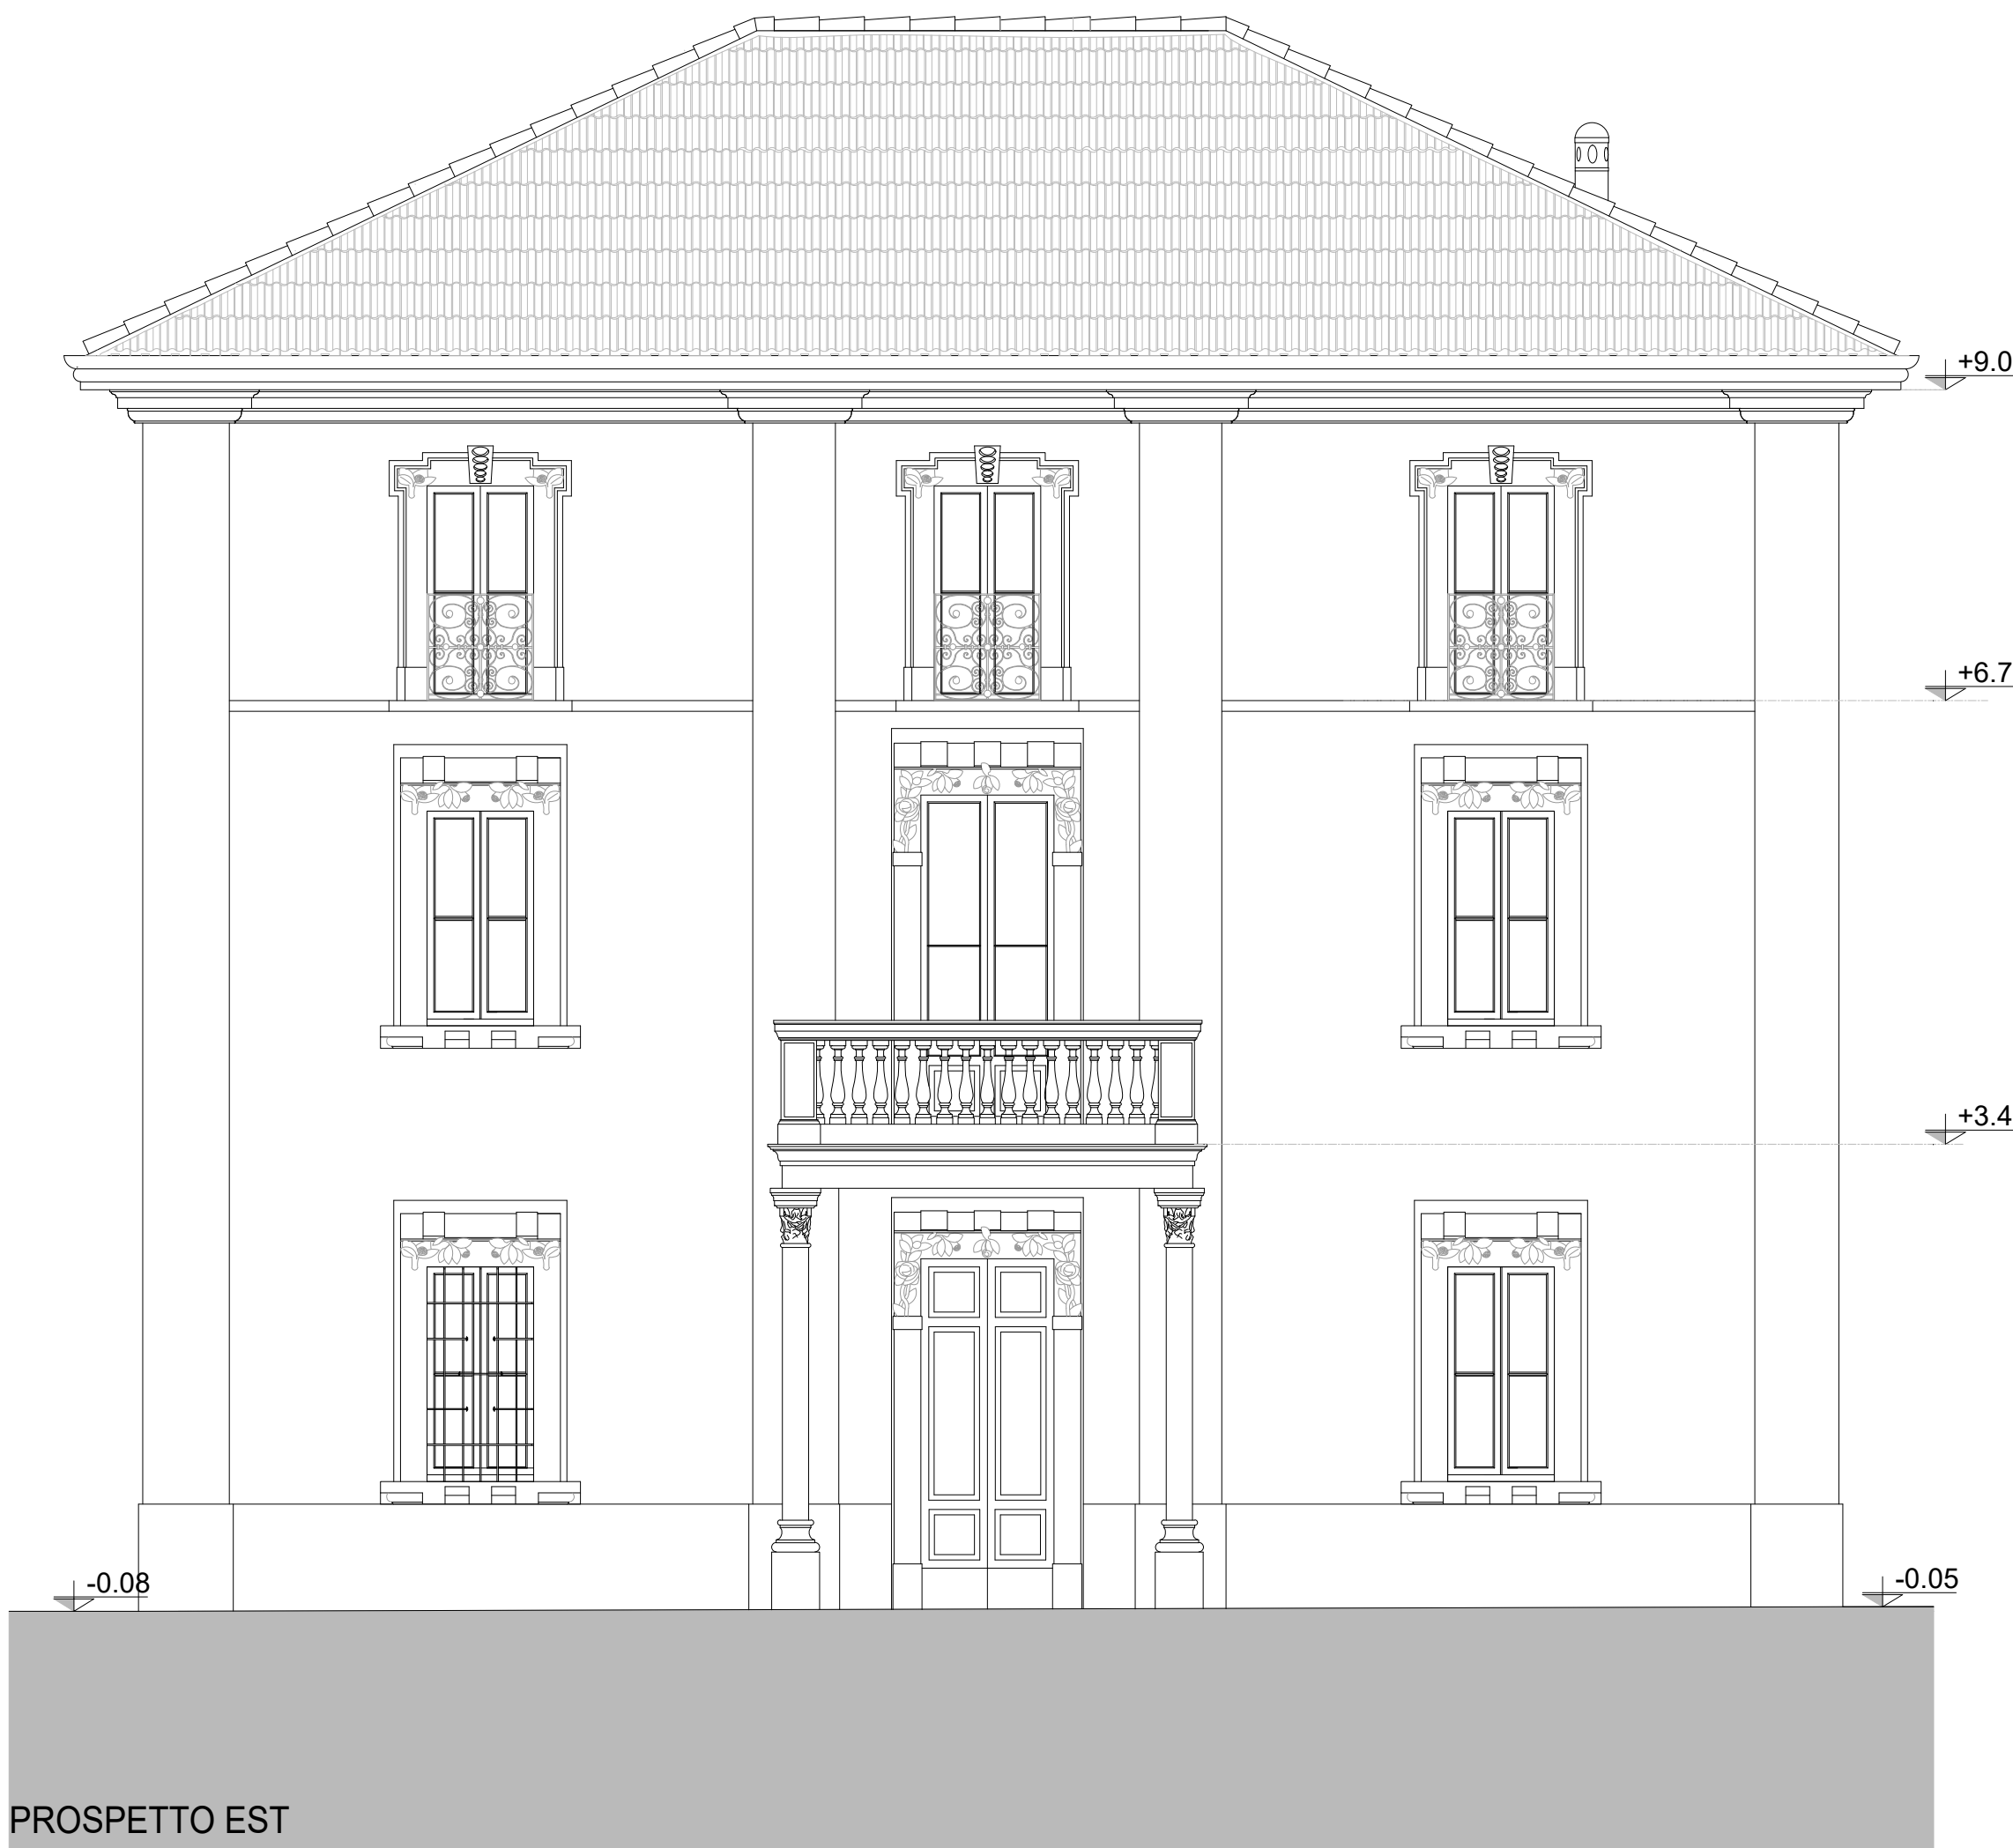
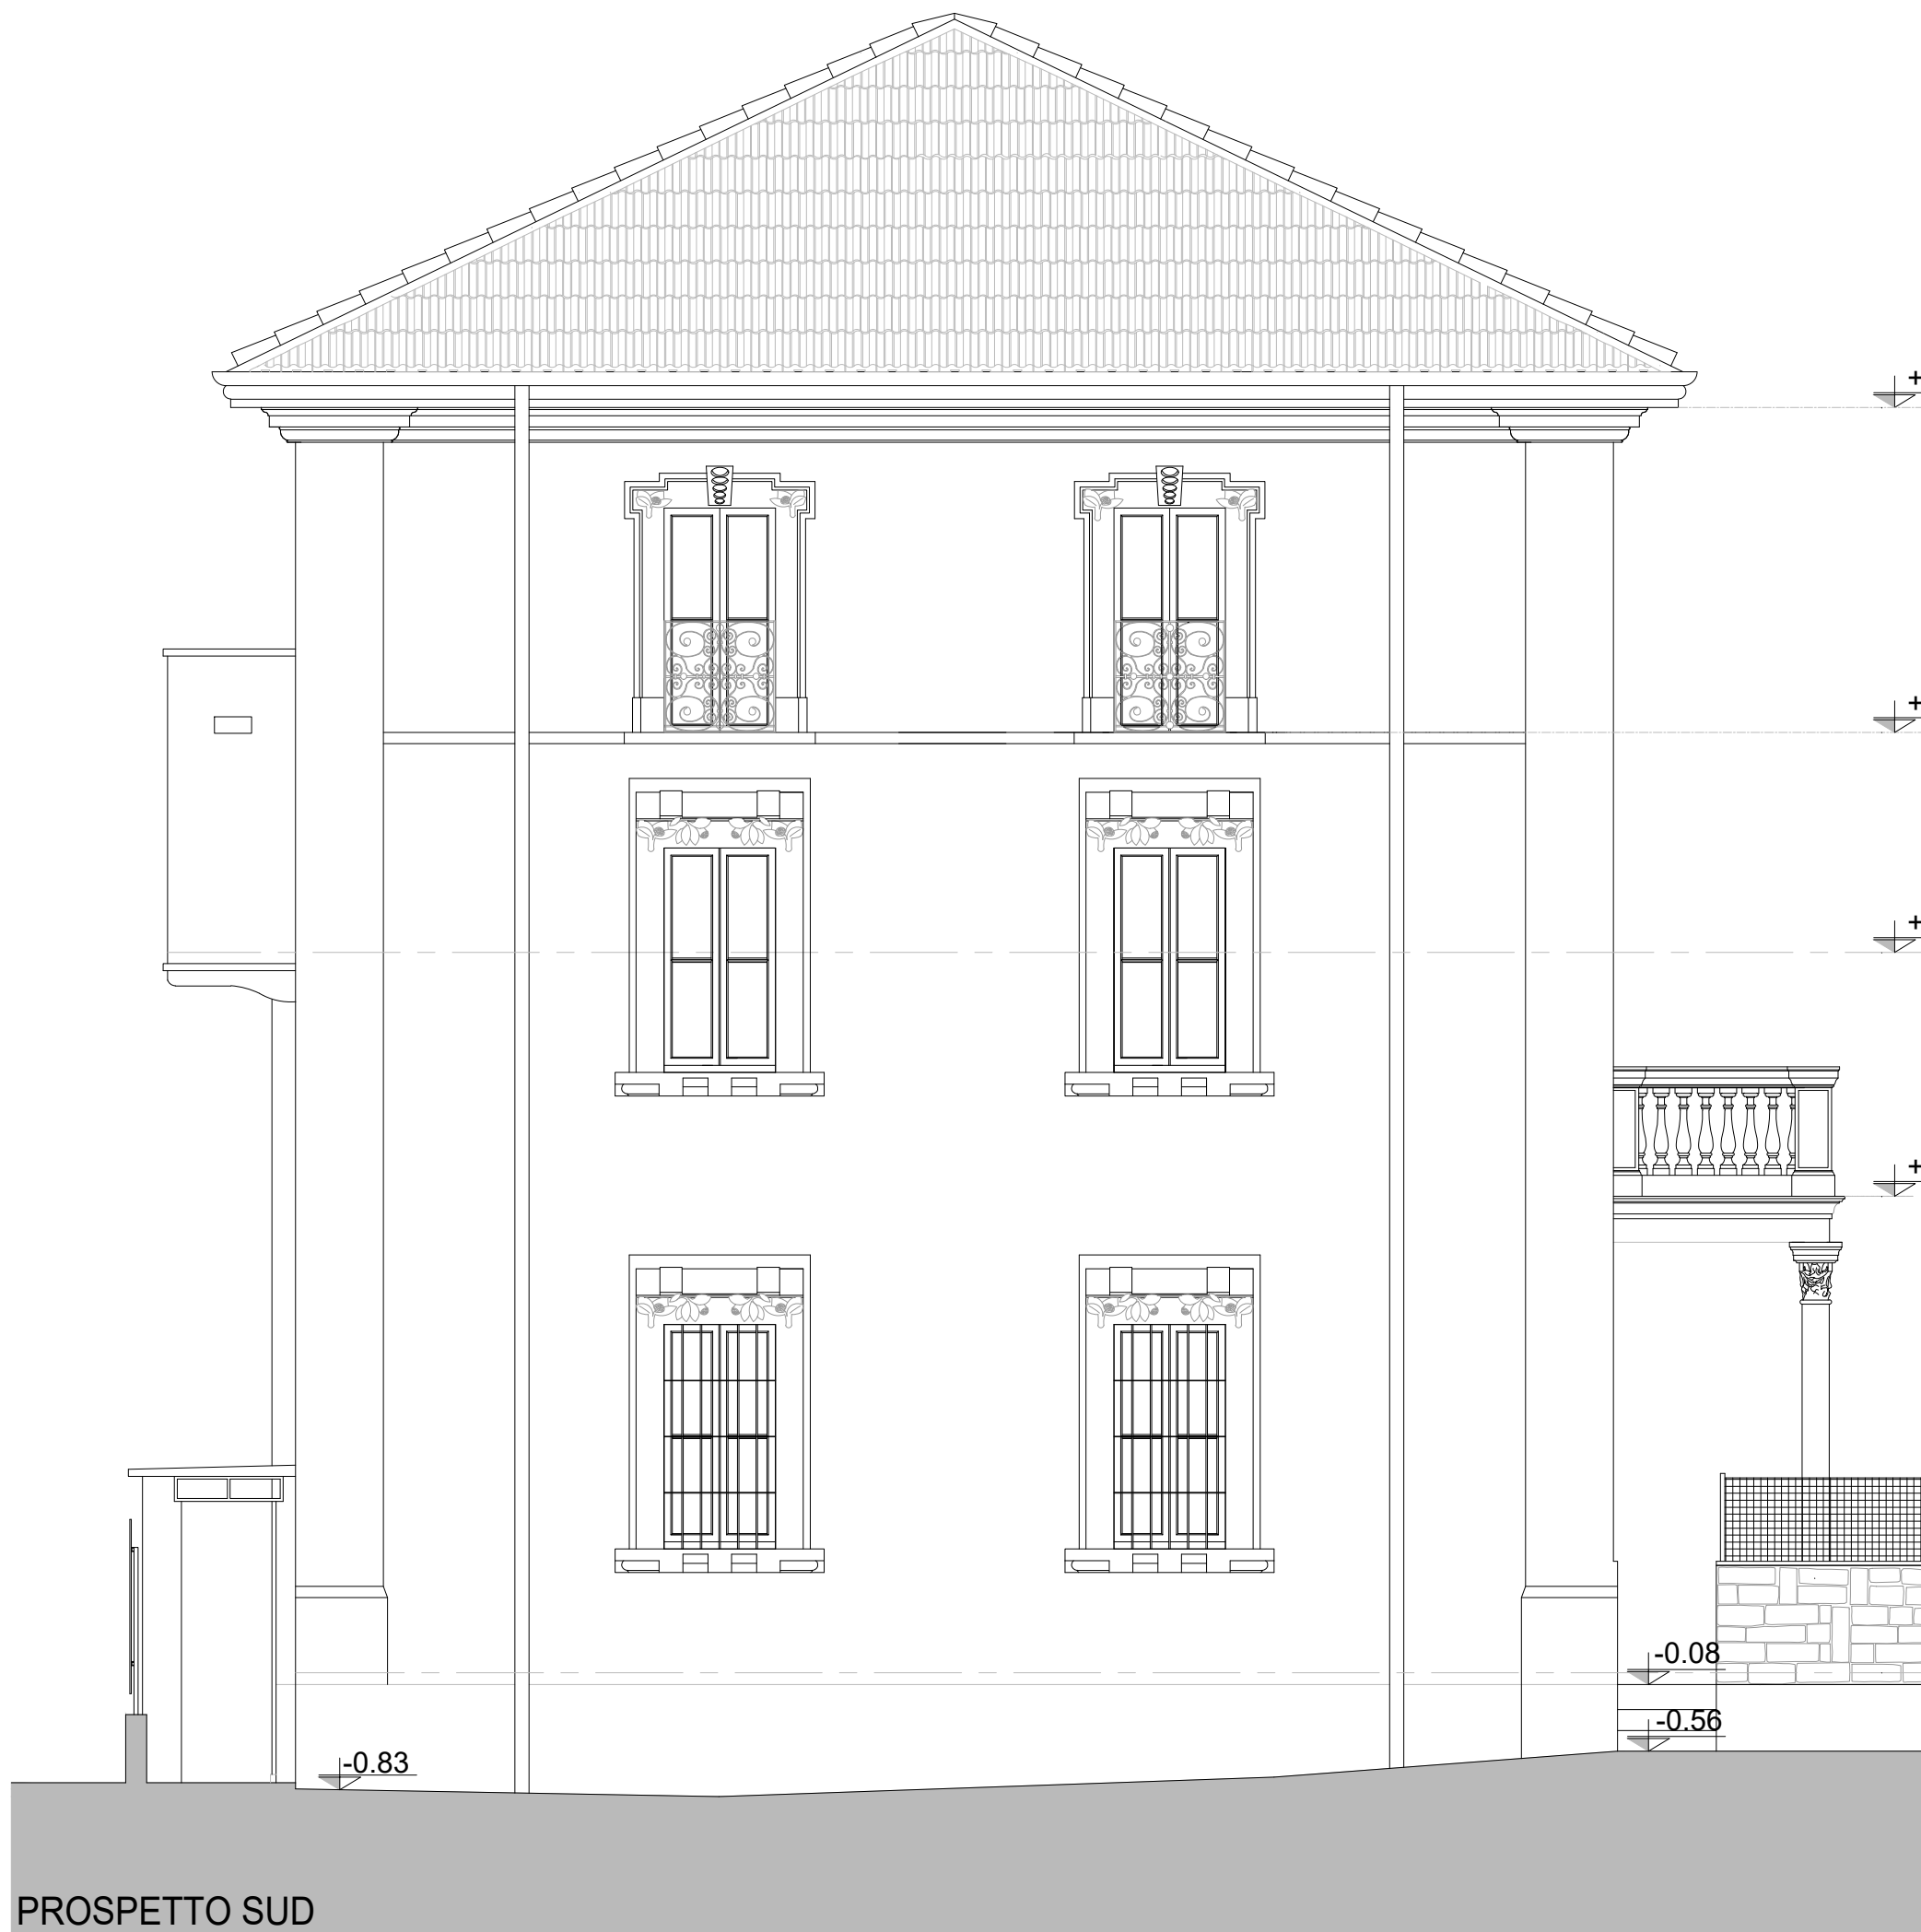
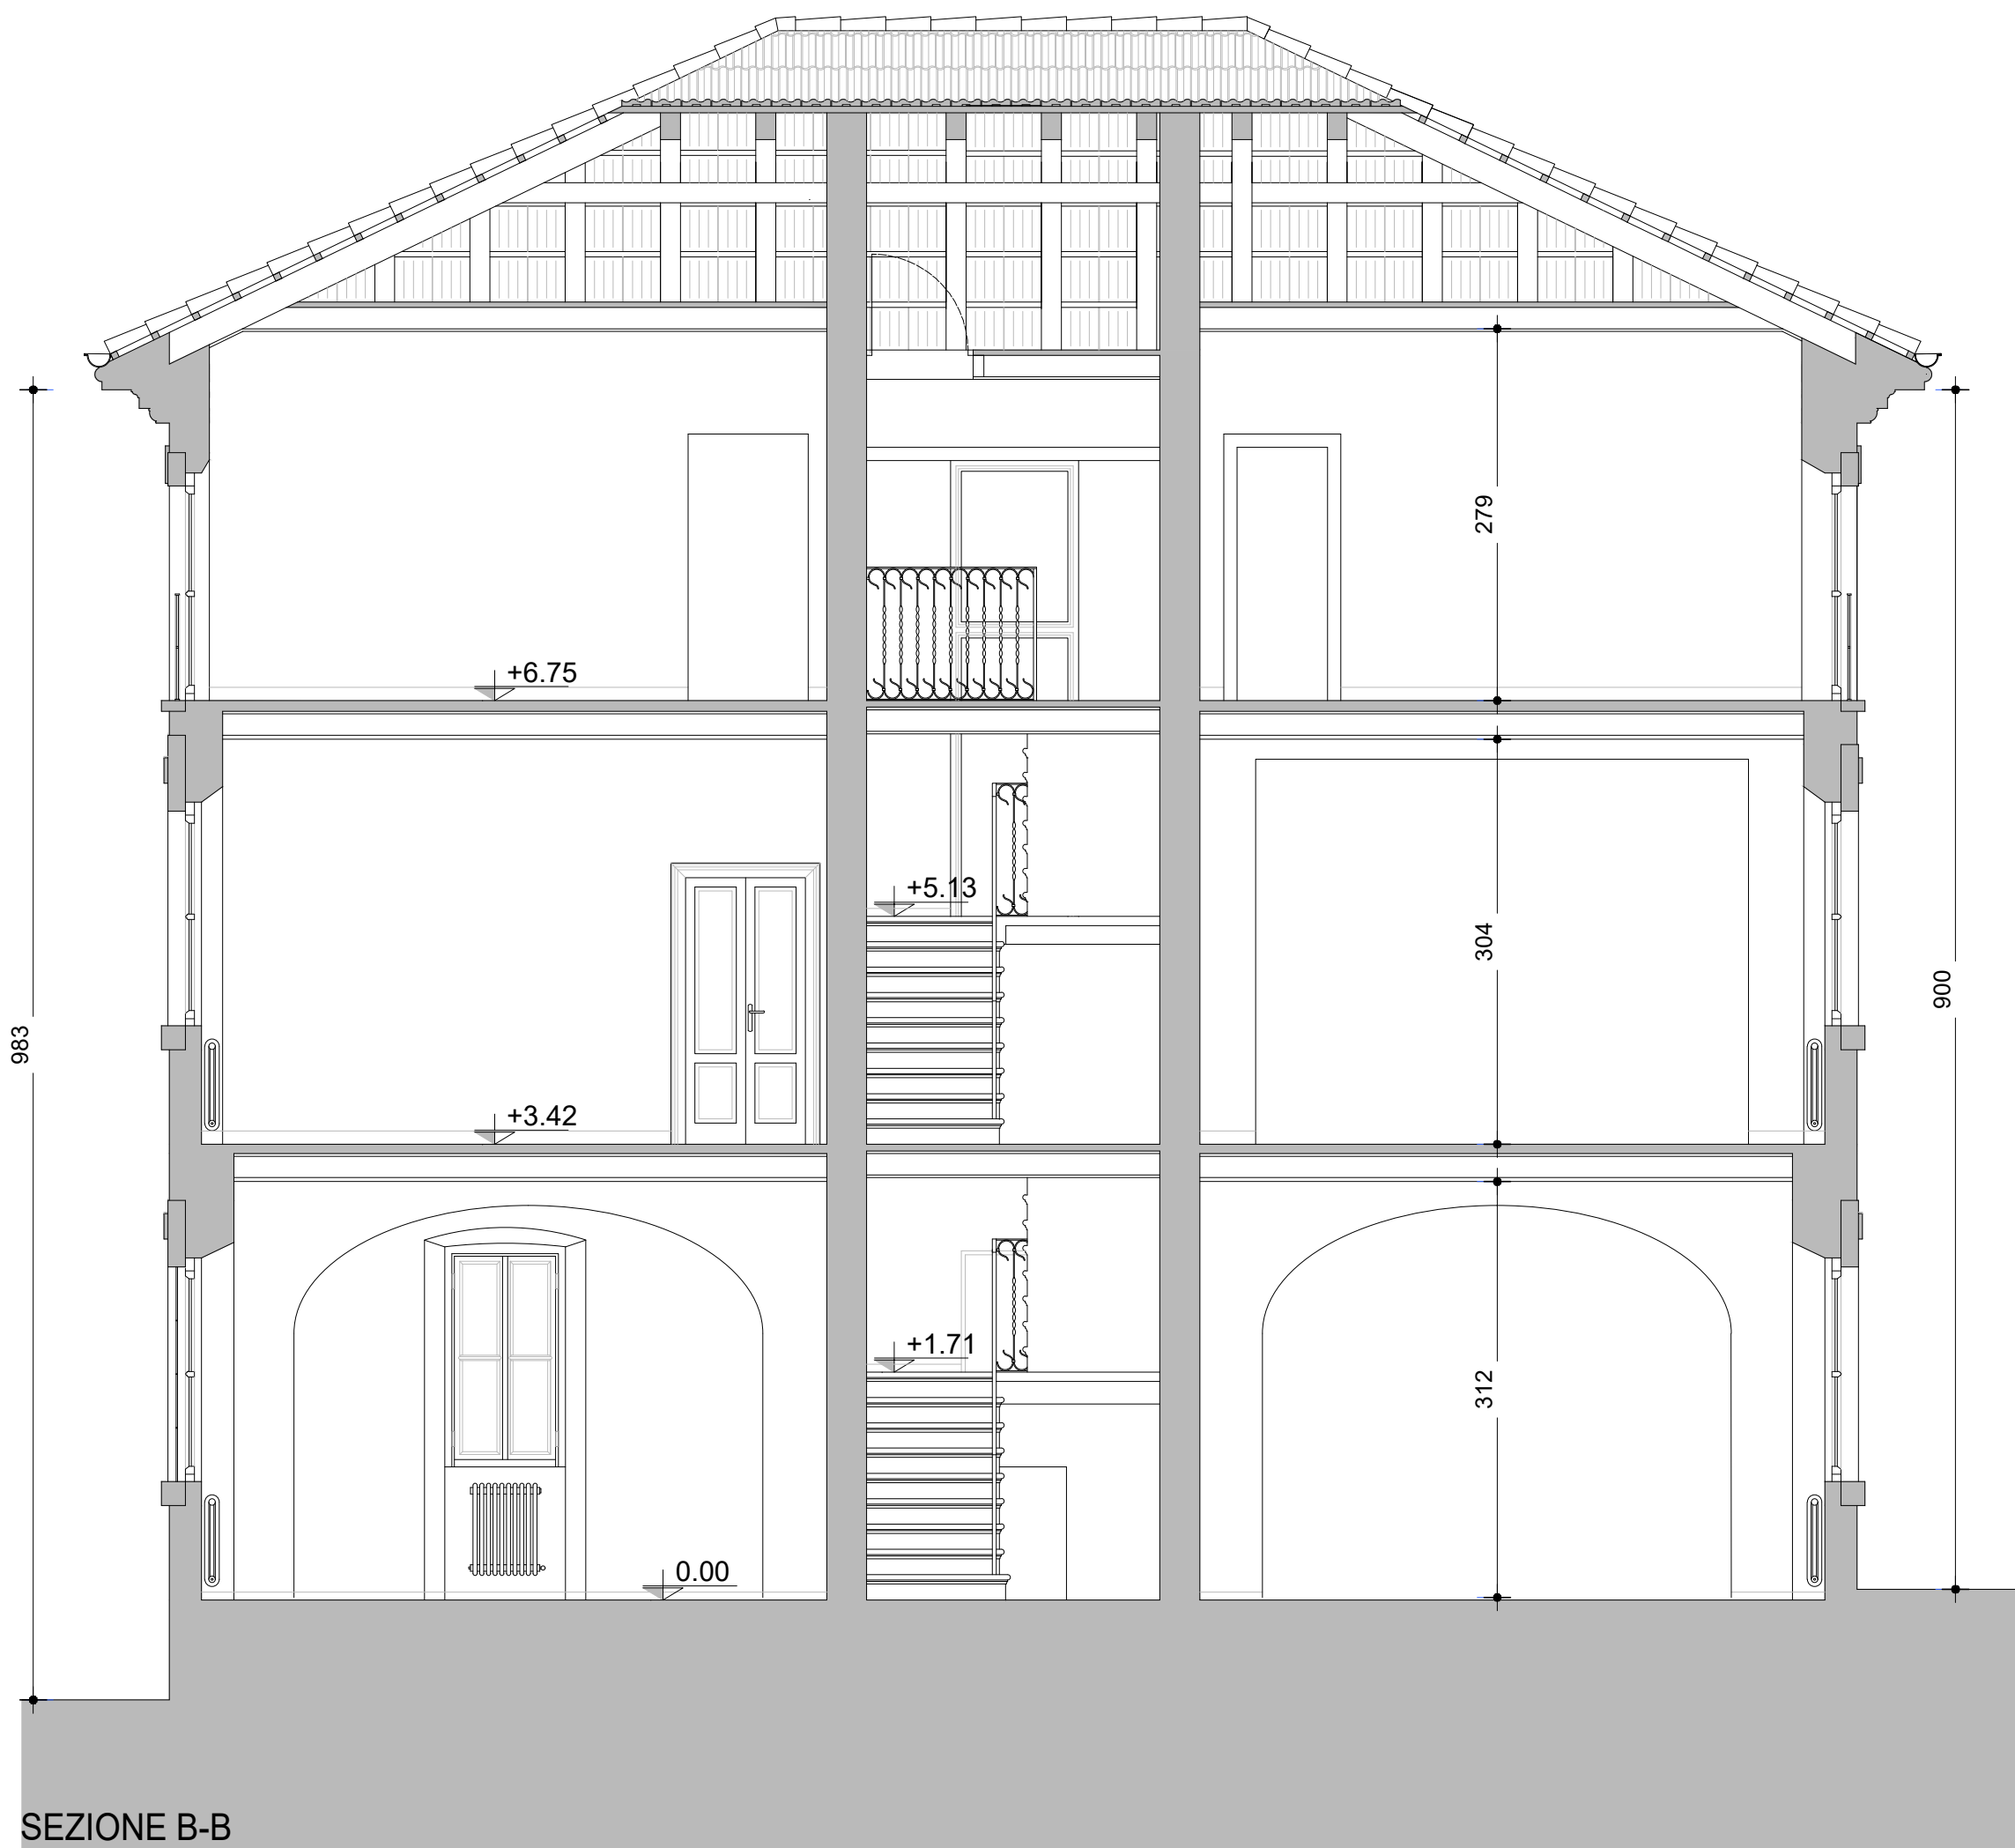


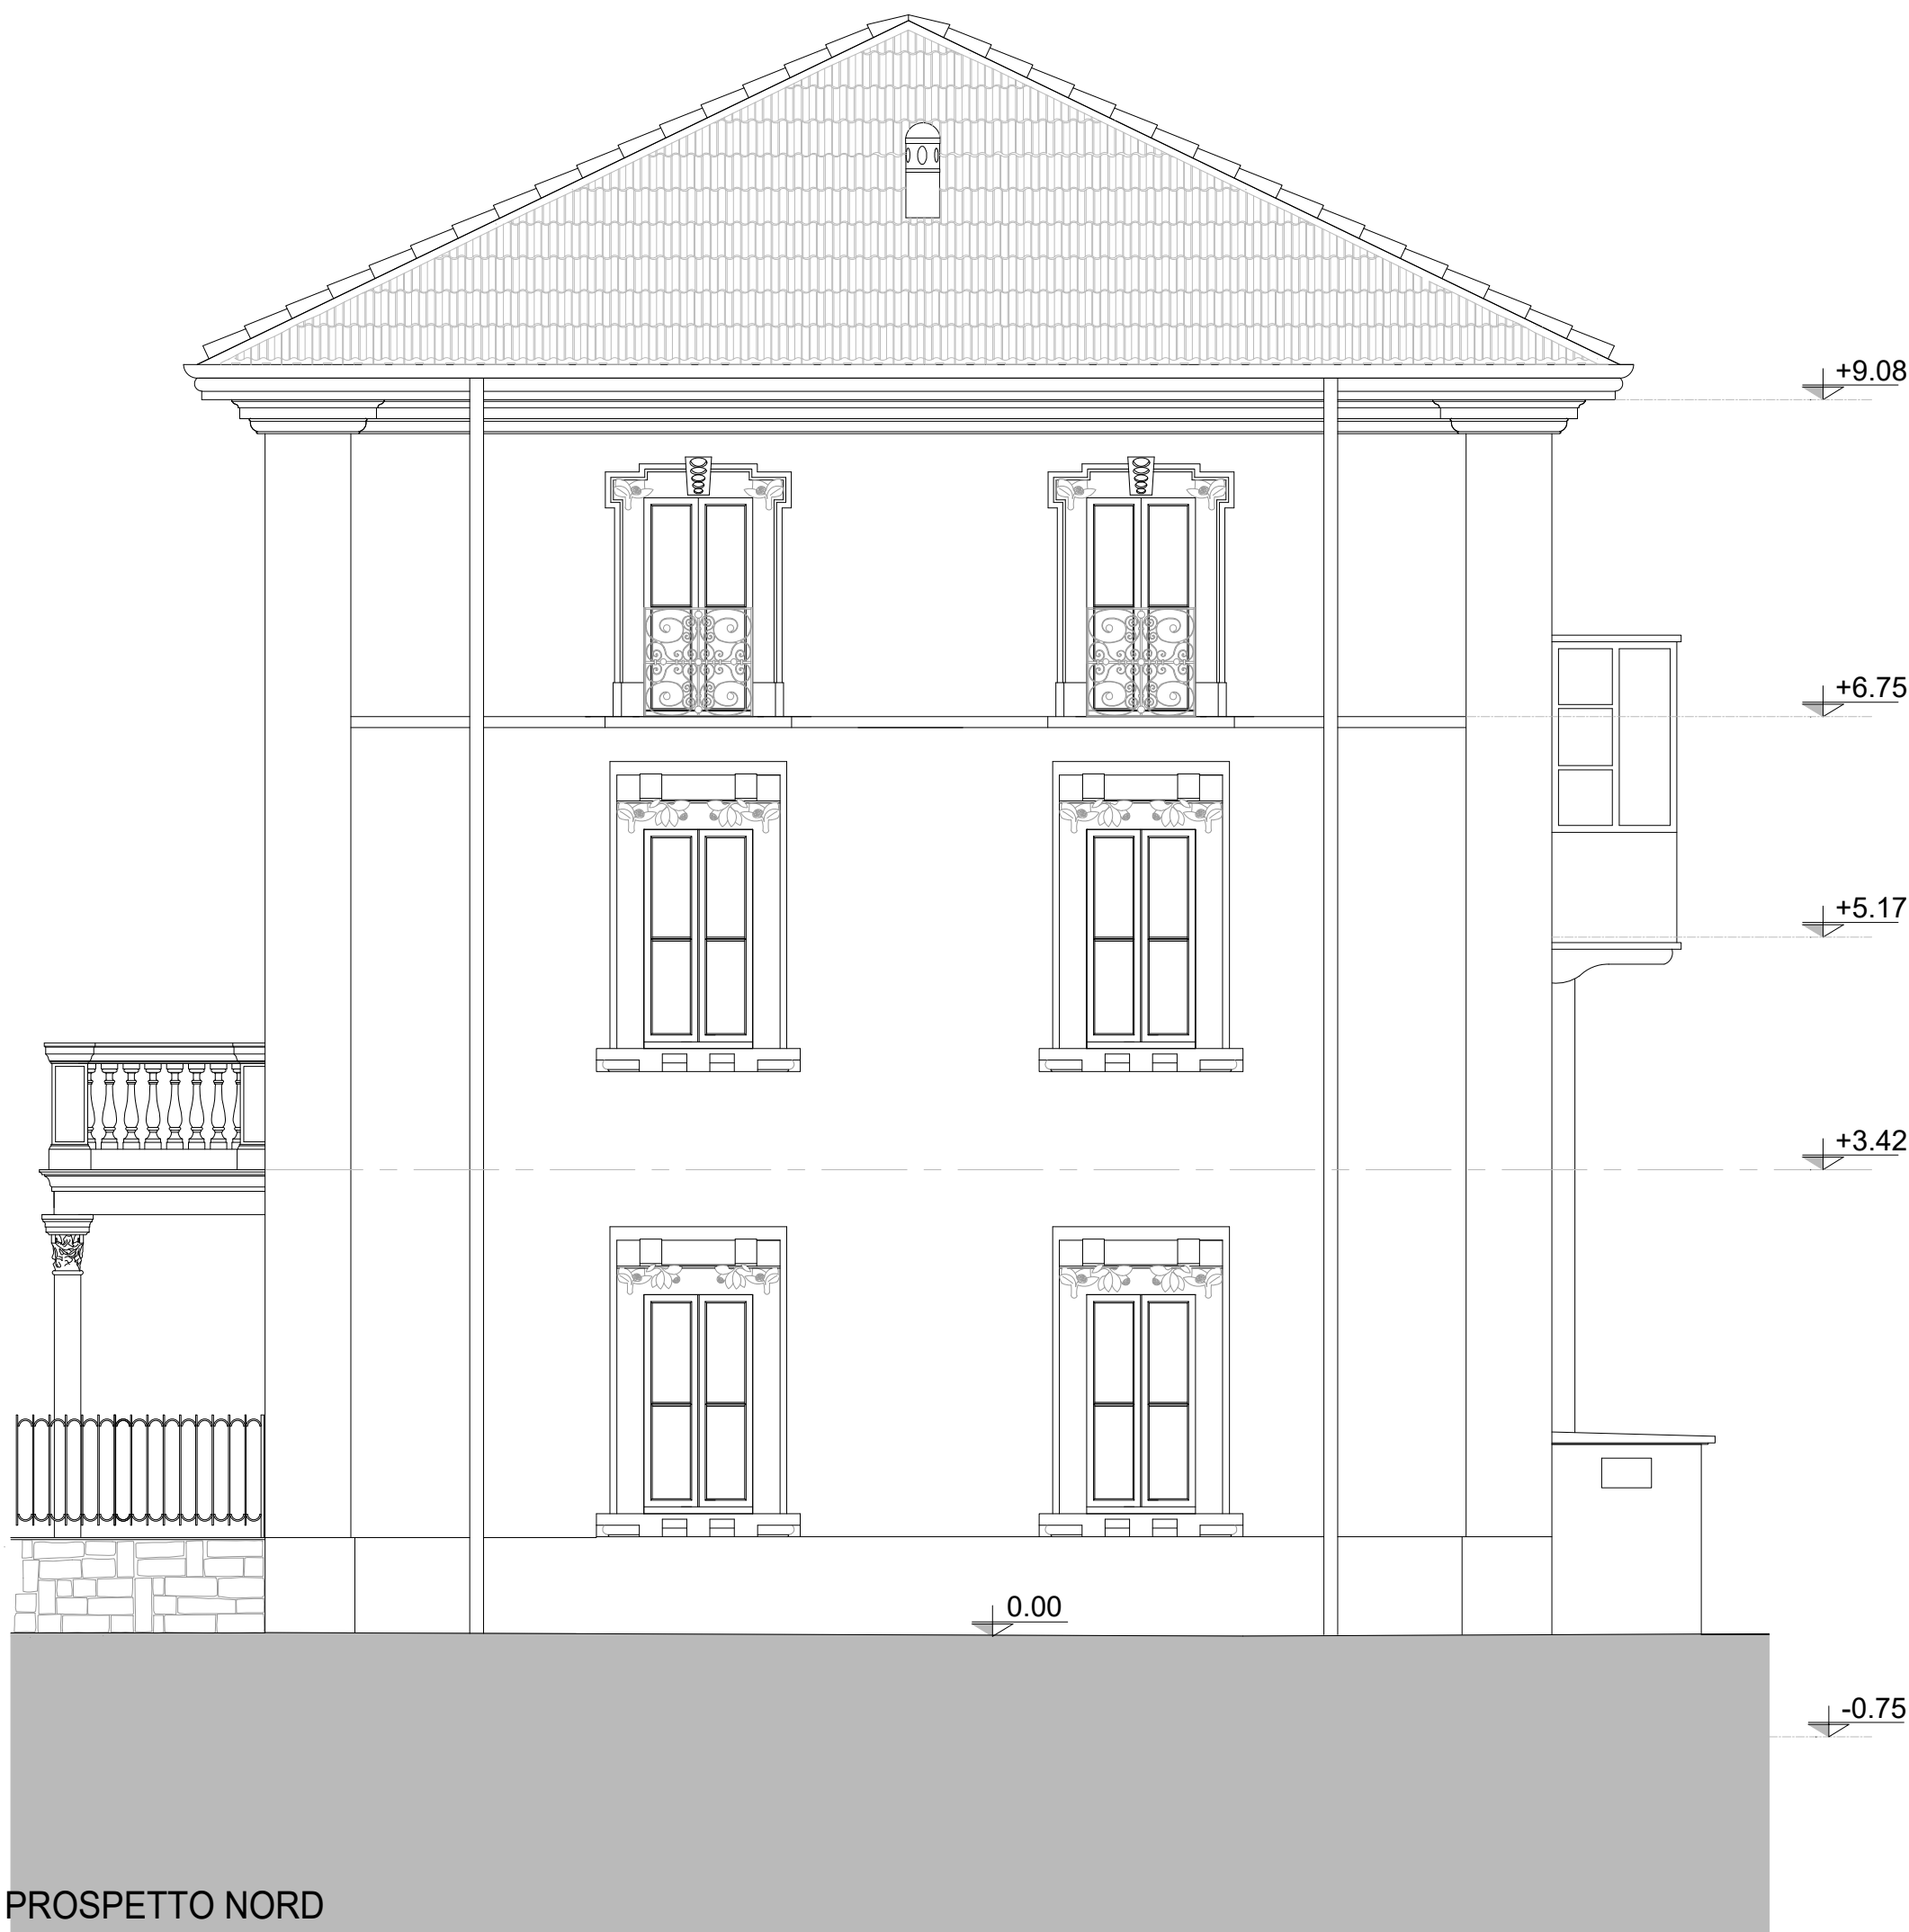

N.B. ELABORATO GRAFICO DERIVANTE DAL PROGETTO ESECUTIVO
A FIRMA DELL'ARCH. ANNAMARIA MOLOGNI DATA NOVEMBRE 2012

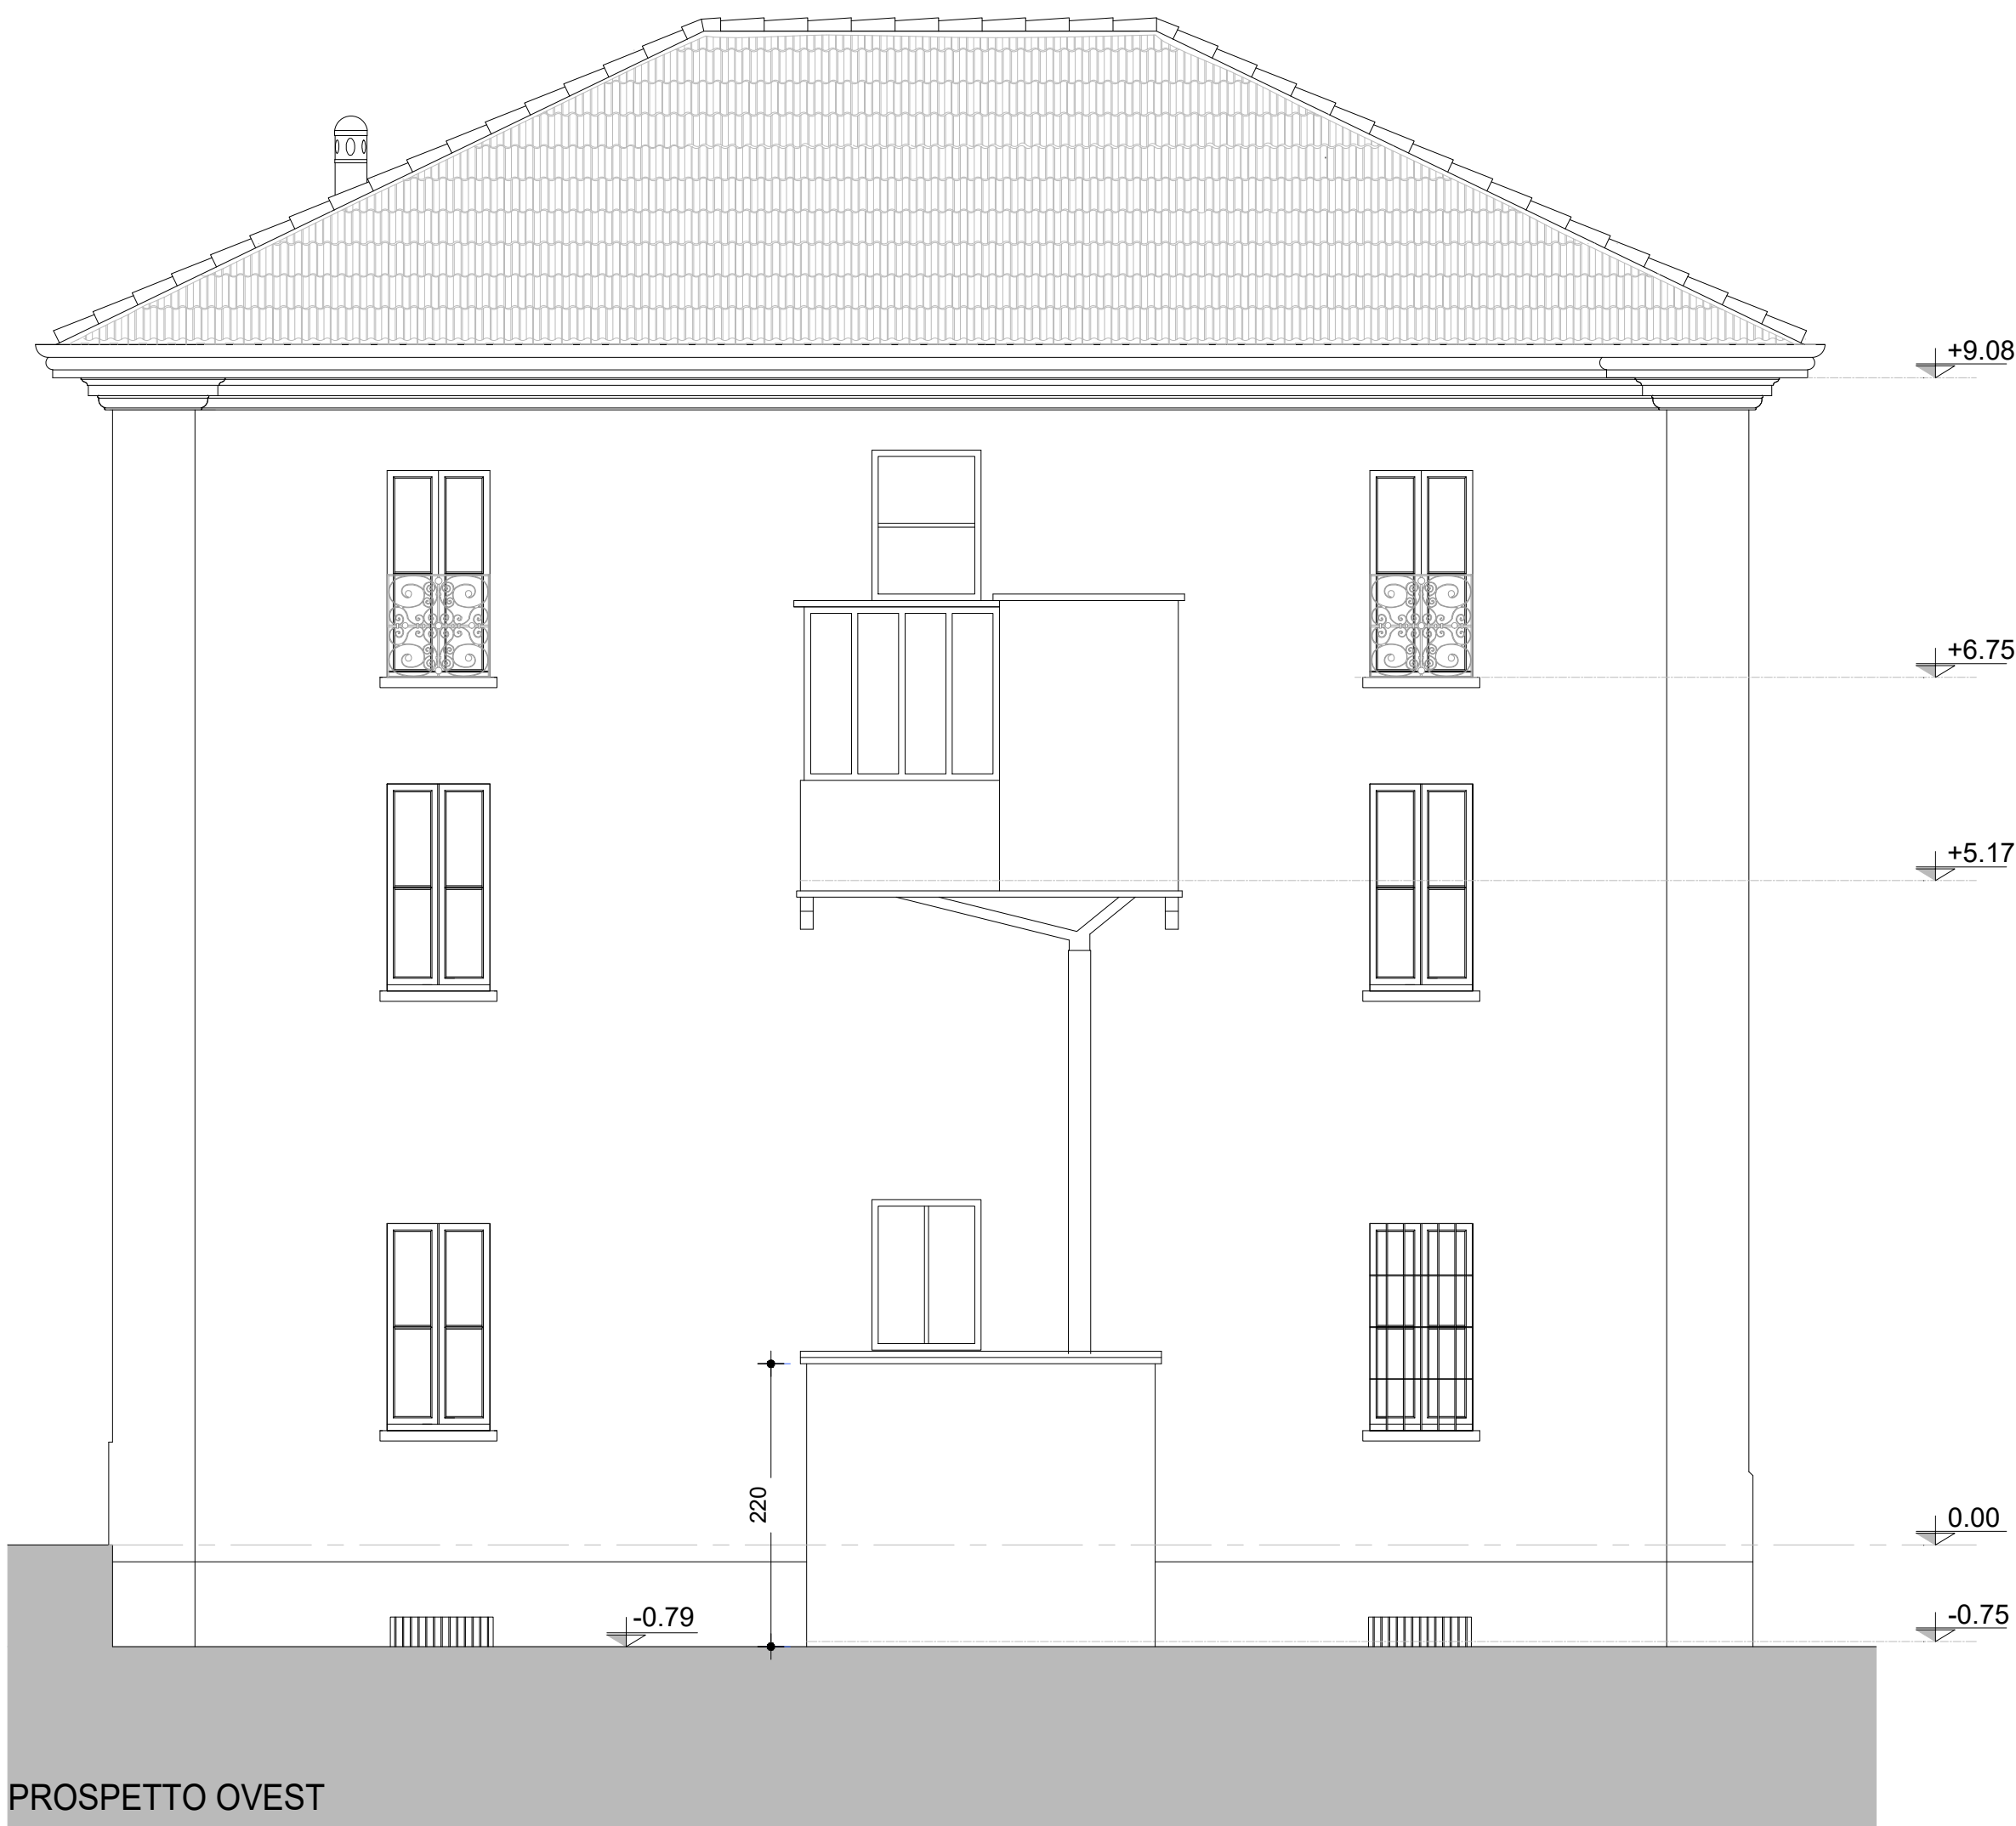

PROTOCOLLO:	COMUNE: SUISIO (BG)
COMMITTENTE: COMUNE DI SUISIO Via De Gasperi, 2 - 24040 - Suisio (BG)	
DENOMINAZIONE: RISTRUTTURAZIONE E RECUPERO FUNZIONALE DEL COMPENDIO IMMOBILIARE EX PALAZZO COMUNALE	
	
FASE: PROGETTO ESECUTIVO	PROGETTO: ARCHITETTONICO
ELABORATO: AR_DIS04	DISEGNO: STATO DI RILIEVO SEZIONI E PROSPETTI
FILE: AR_DIS04_SF_Sezioni_Prospetti.dwg	1:50
CODICE PROGETTO: 1341121	REDAITTO: AM
REVISIONE: Rev.00	DATA: GIUGNO 2022
	DESCRIZIONE REVISIONE: EMISSIONE
PROGETTISTA ARCHITETTONICO: tekn&co s.r.l.	
PROGETTISTA STRUTTURALE: tekn&co s.r.l.	
PROGETTISTA IMPIANTI MECCANICI: tekn&co s.r.l.	
PROGETTISTA IMPIANTI ELETTRICI: tekn&co s.r.l.	
COORDINATORE IN FASE DI PROGETTAZIONE: tekn&co s.r.l.	
PRESTAZIONI SPECIALISTICHE:	
MOD. 7.2.1 REV.04	

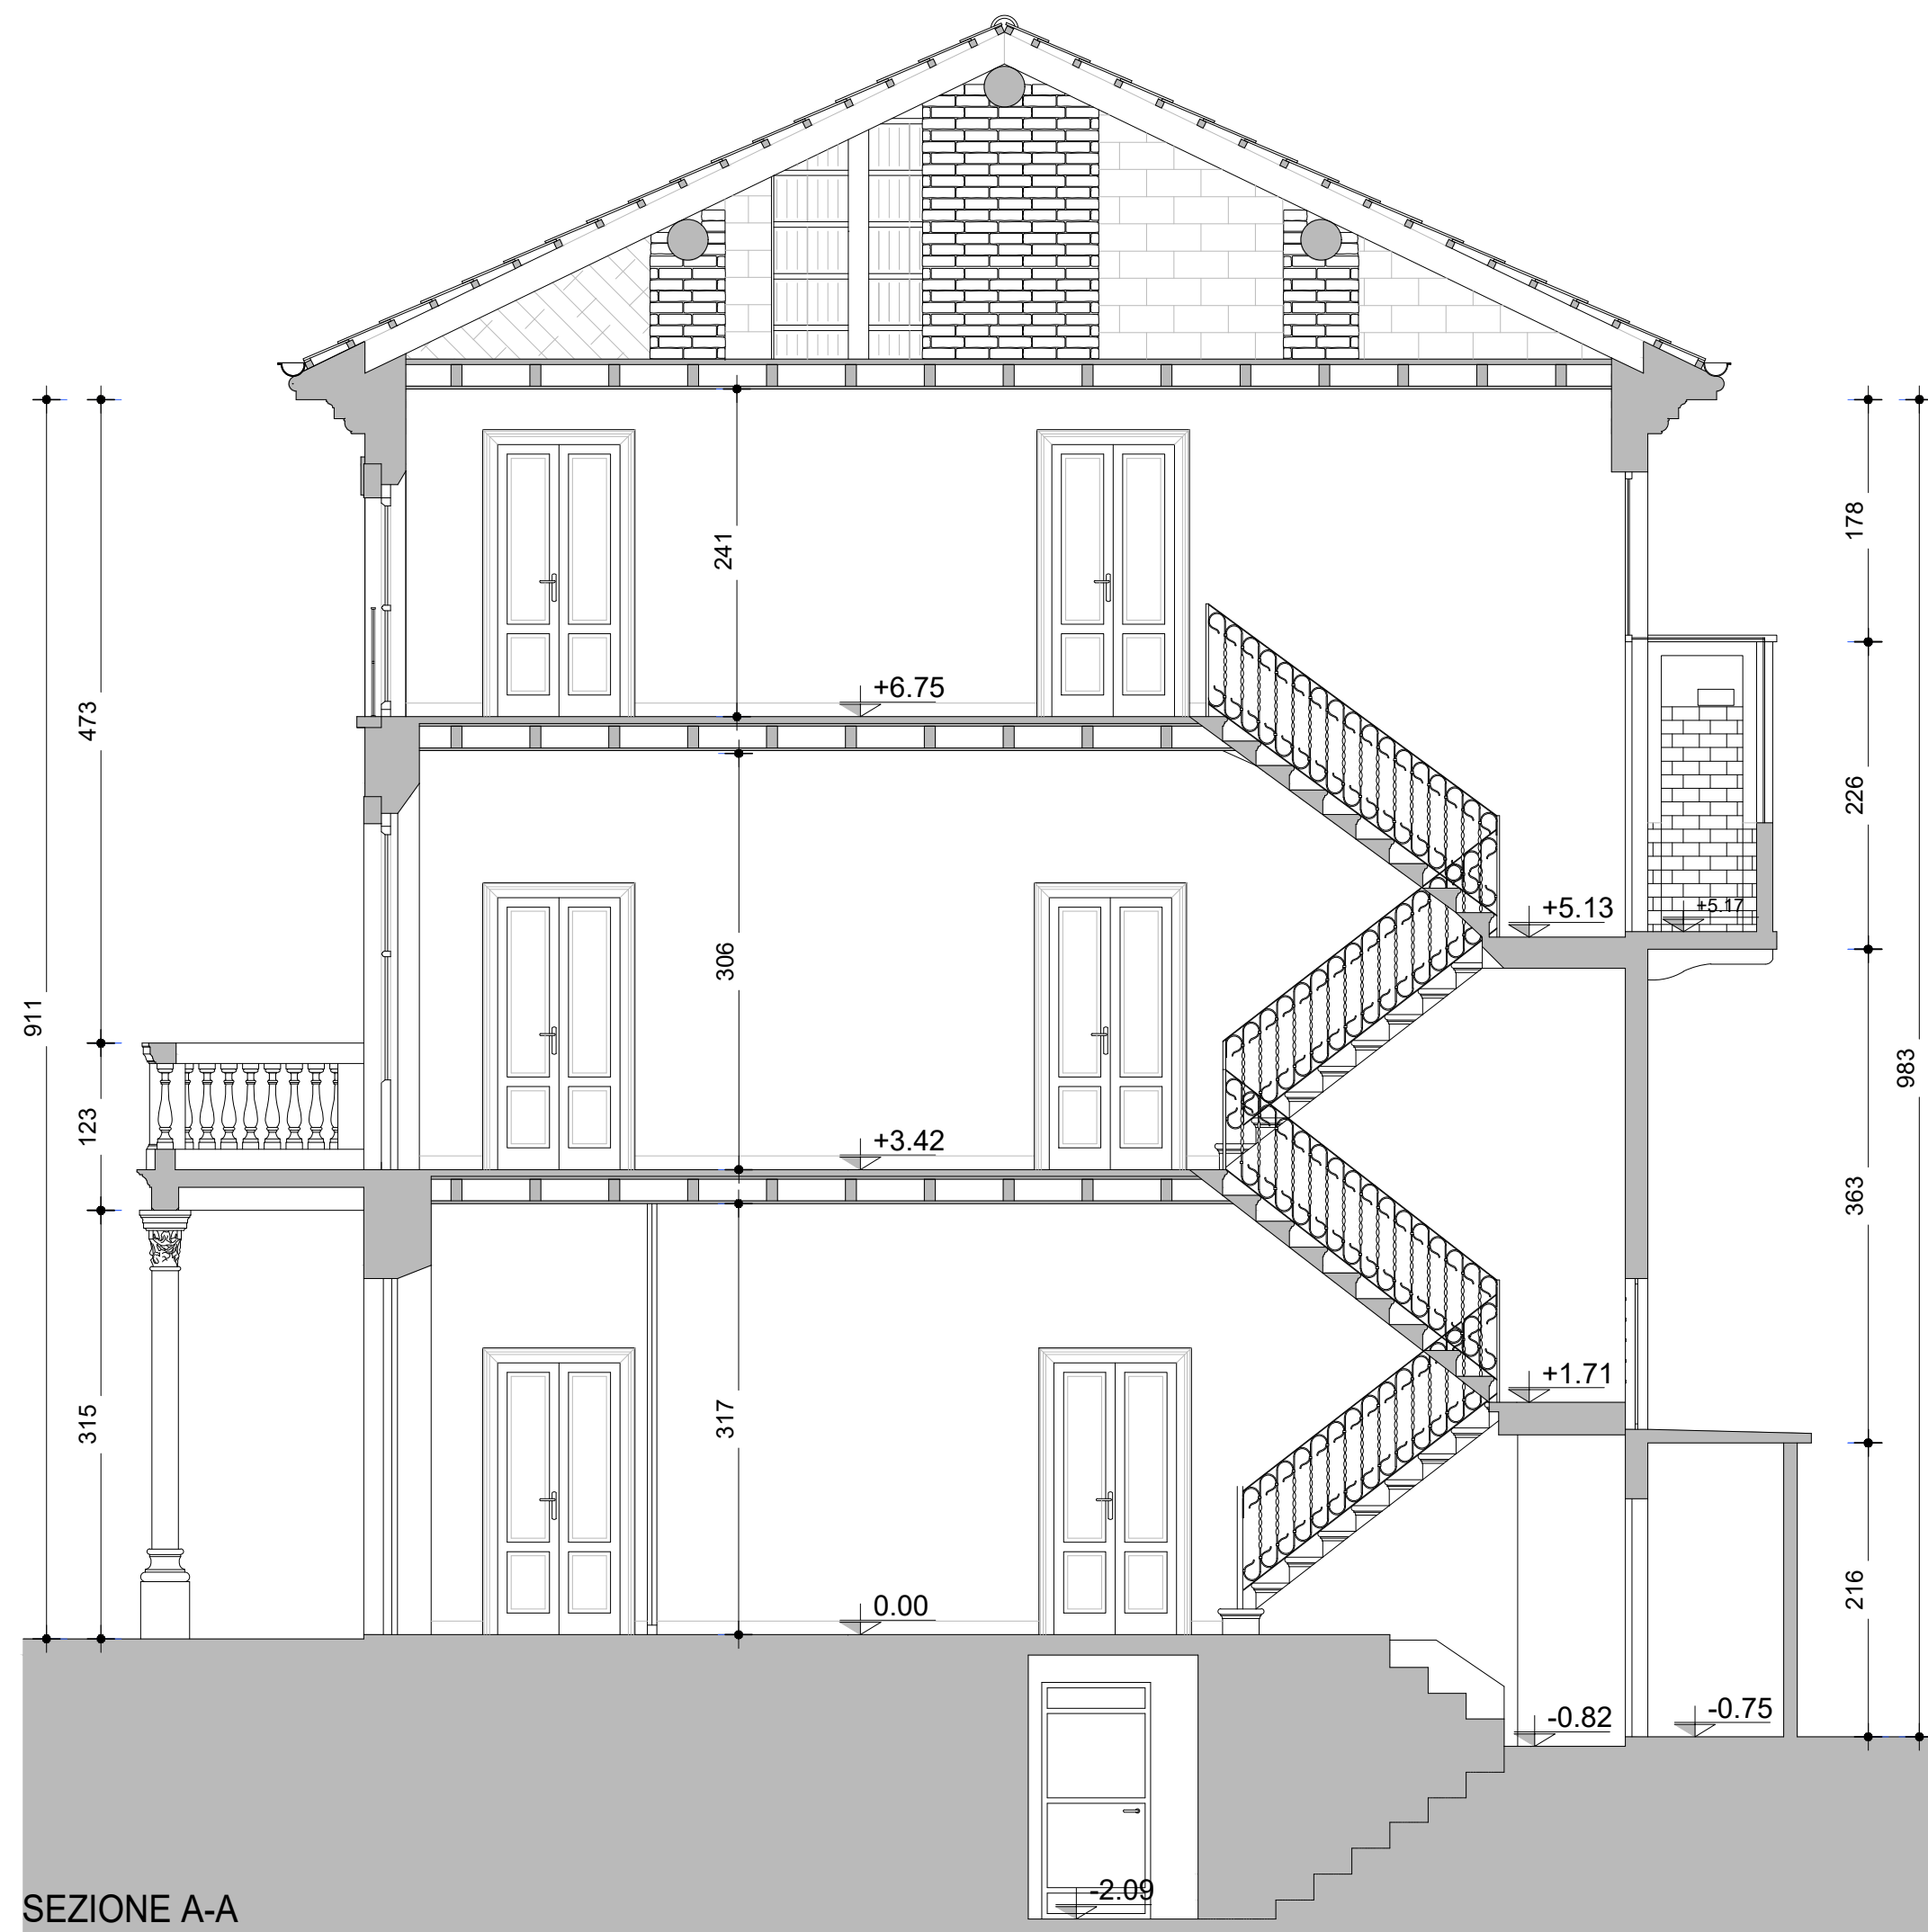

INGEGNERIA
ARCHITETTURA
SERVIZI

PROGETTISTA ARCHITETTONICO:
tekn&co s.r.l.
Via Val di Suisio, 100 - 24020 - Osnago (BG)
Tel 0346 73701 Fax 0346 76545 Mail info@teknico.eu Web www.teknico.eu
Ing. Giuliano Visioni Arch. Fabrizio Crevena

SOCIETÀ CERTIFICATA ISO 9001:2015 - ISO 14001:2015 - ISO 45001:2018 - P.d.R. 74/2019

Qualità, Sicurezza, Non Profit, Servizi Tecnici, Progettazione, Creazione e Realizzazione di opere edili e impiantistiche.