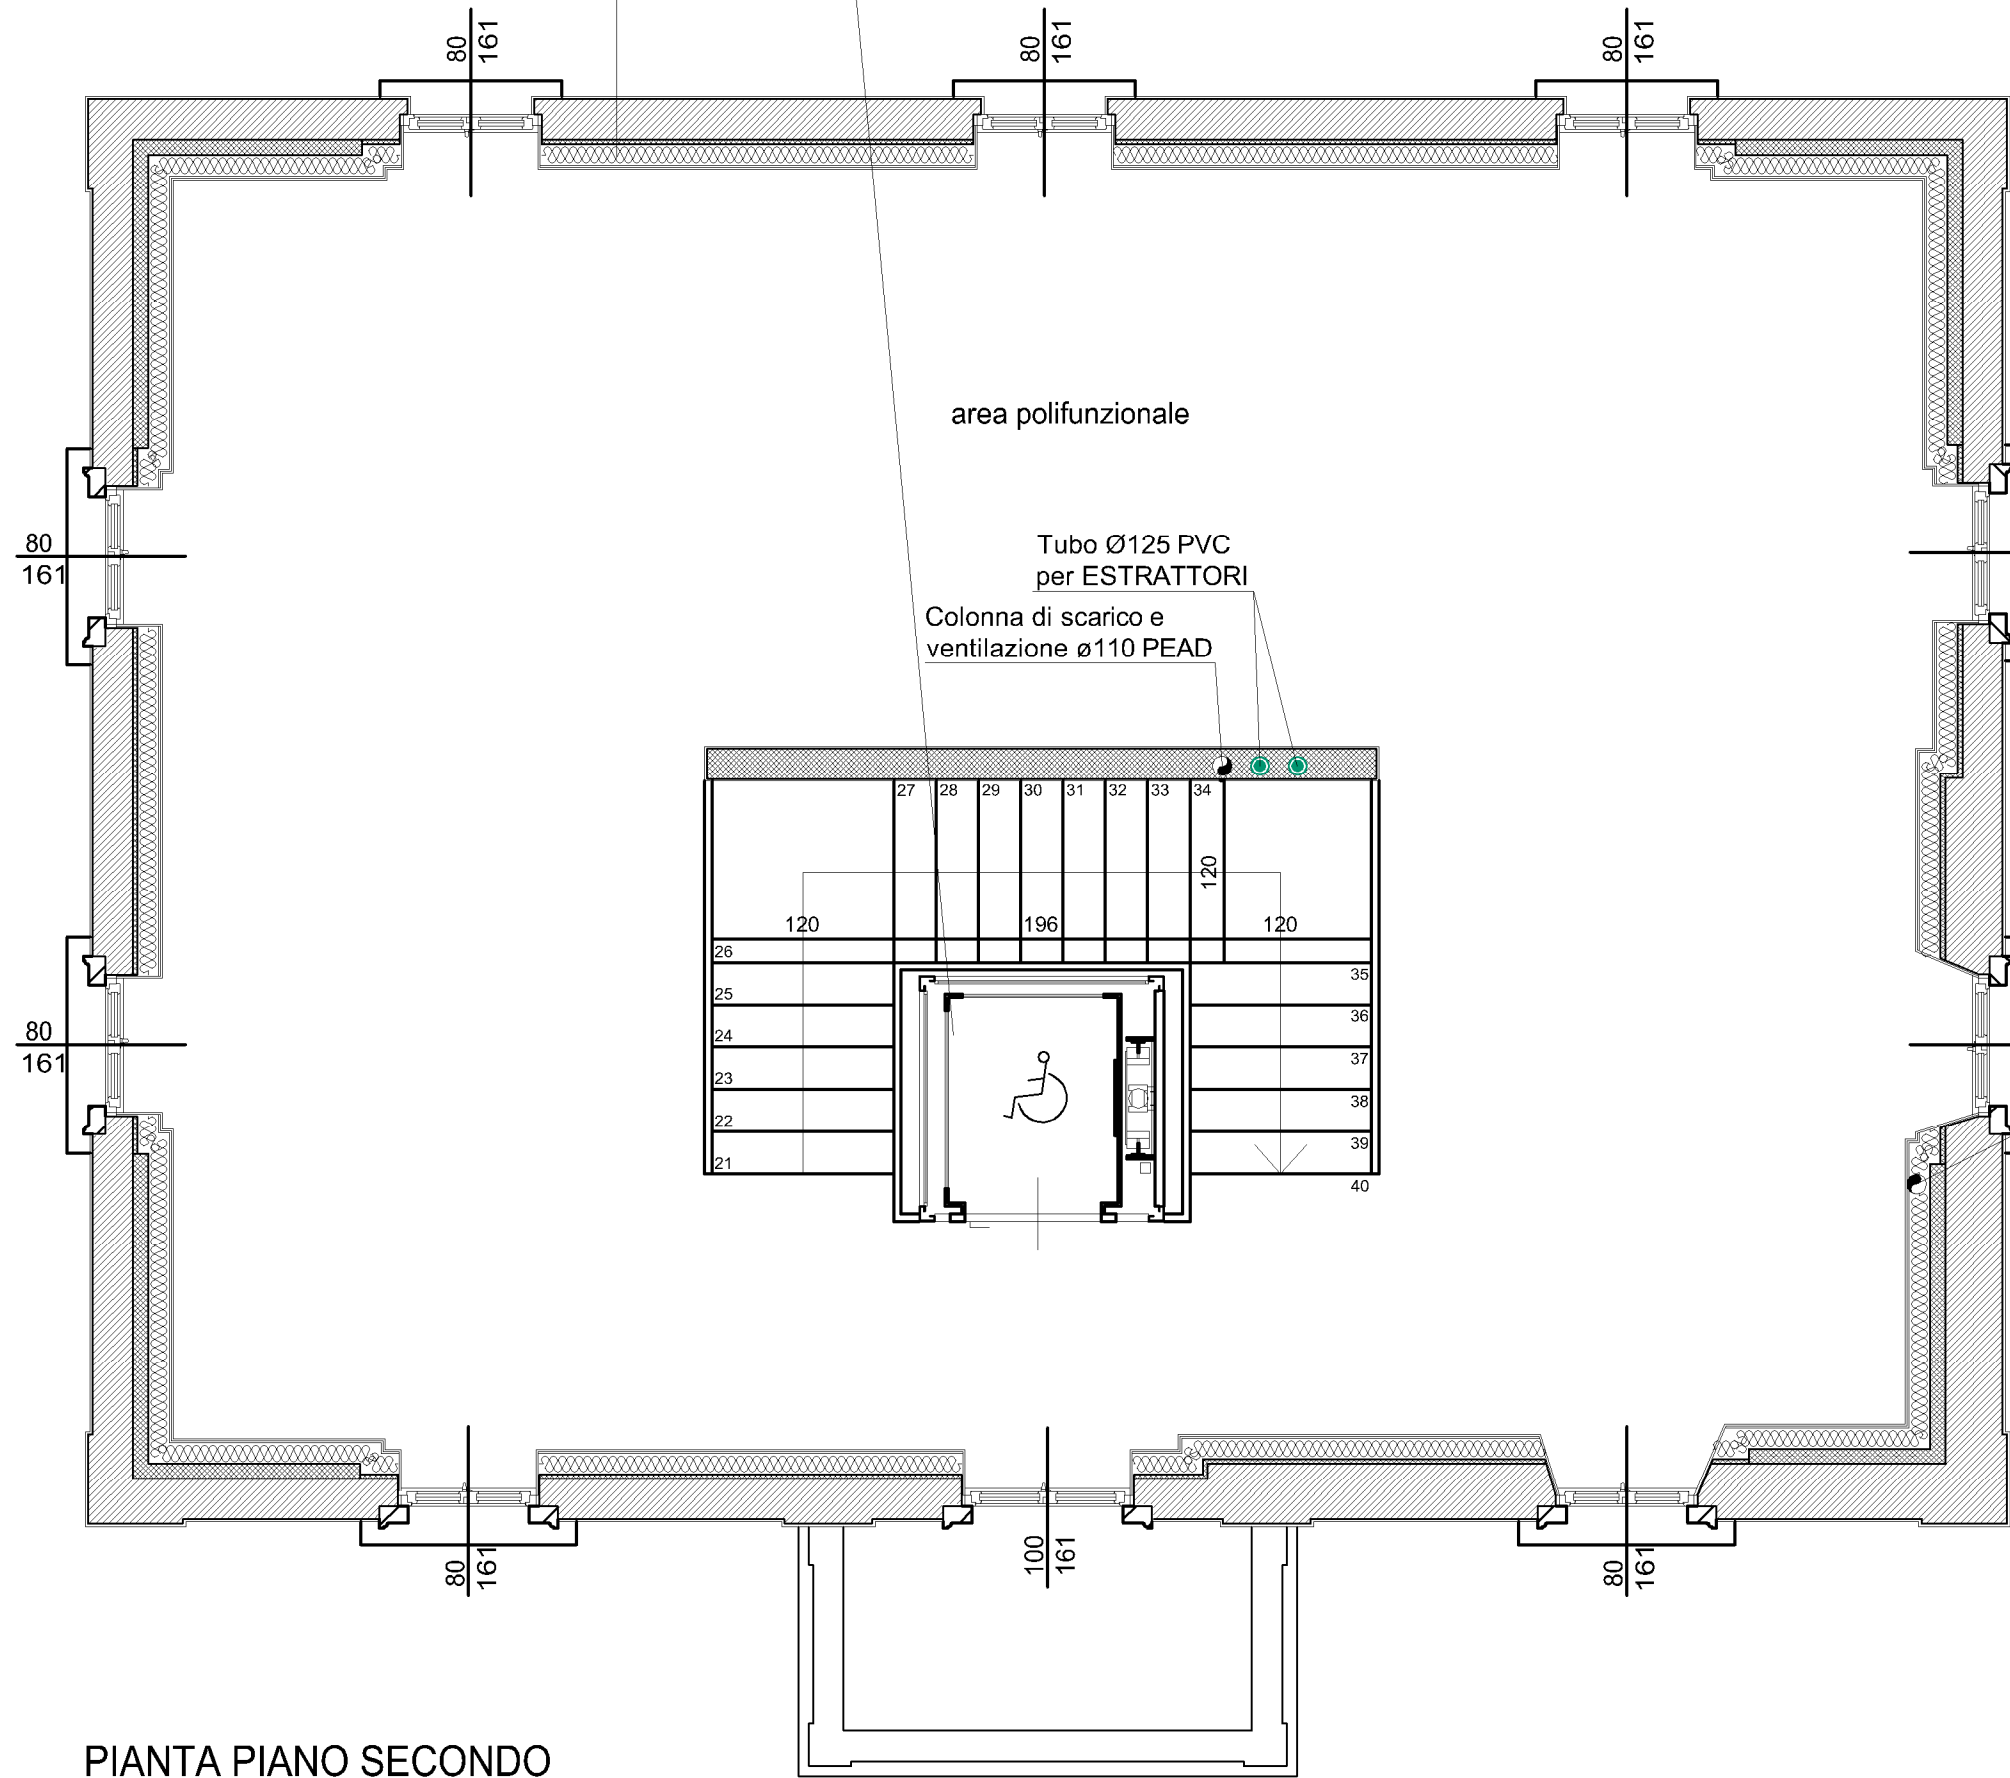
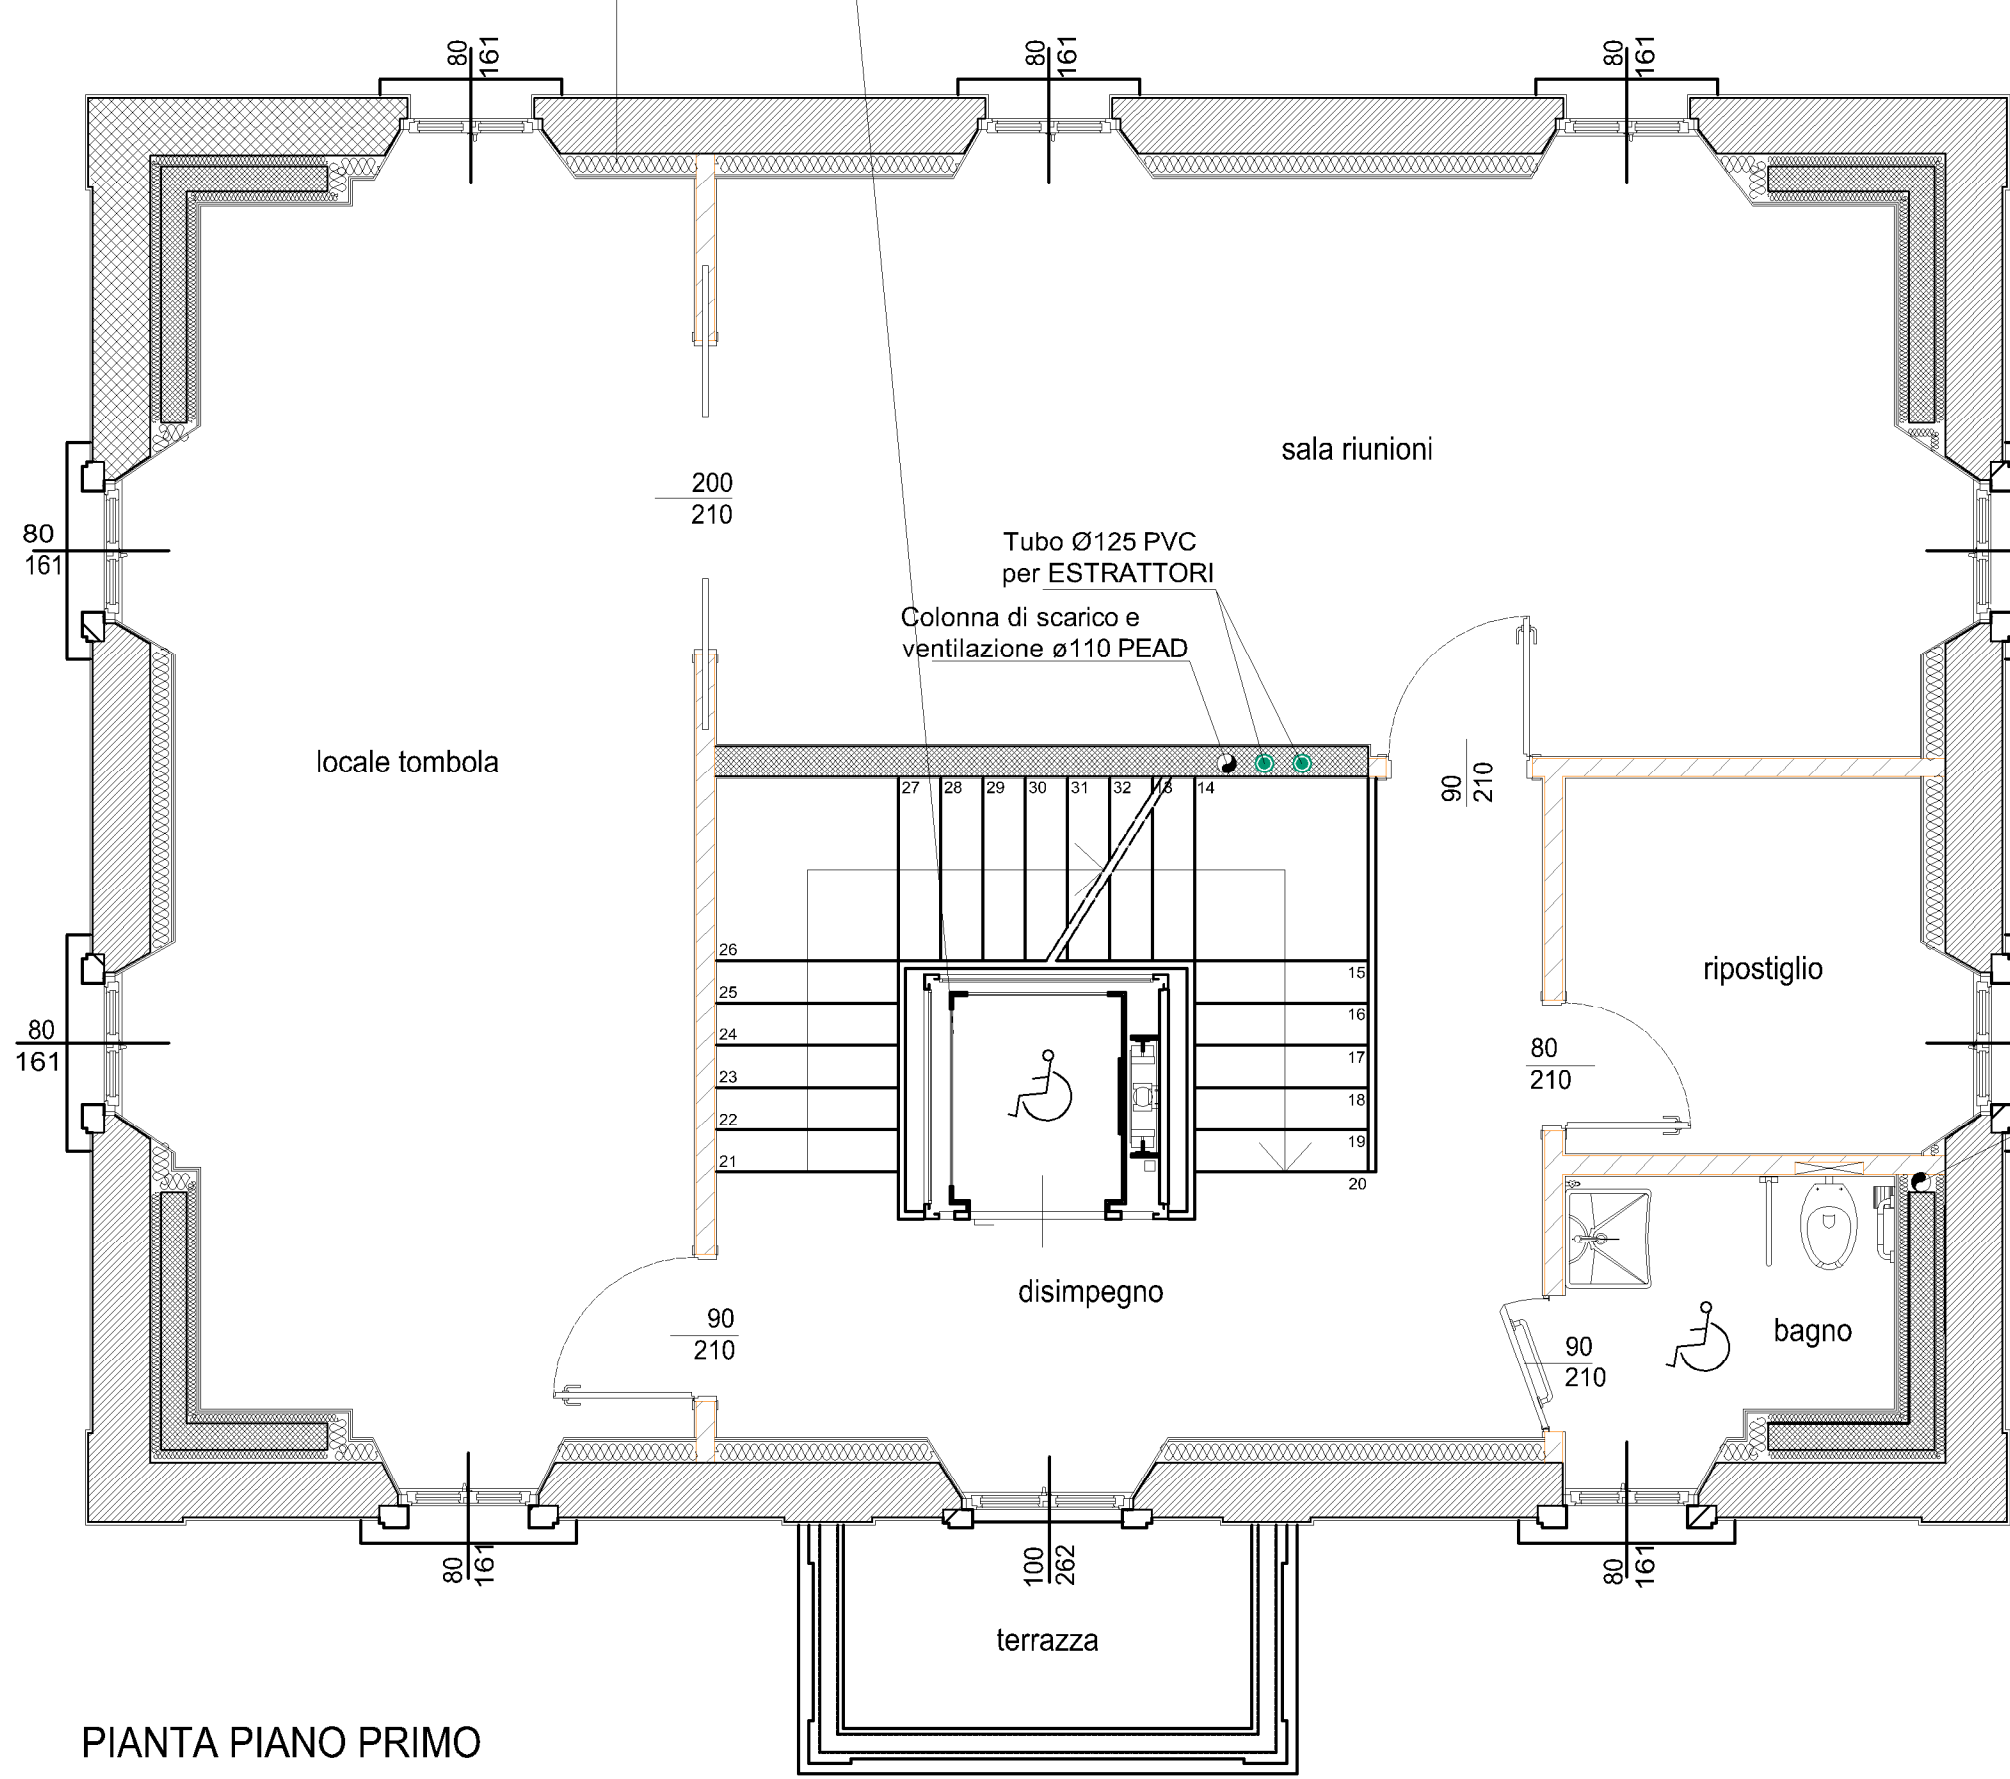


PIATTAFORMA ELEVATRICE
NUOVA CONTROPARETE INTERNA CON
ISOLANTE IN LANA MINERALE sp. 14 cm
E DOPPIA LASTRA IN CARTONGESSO



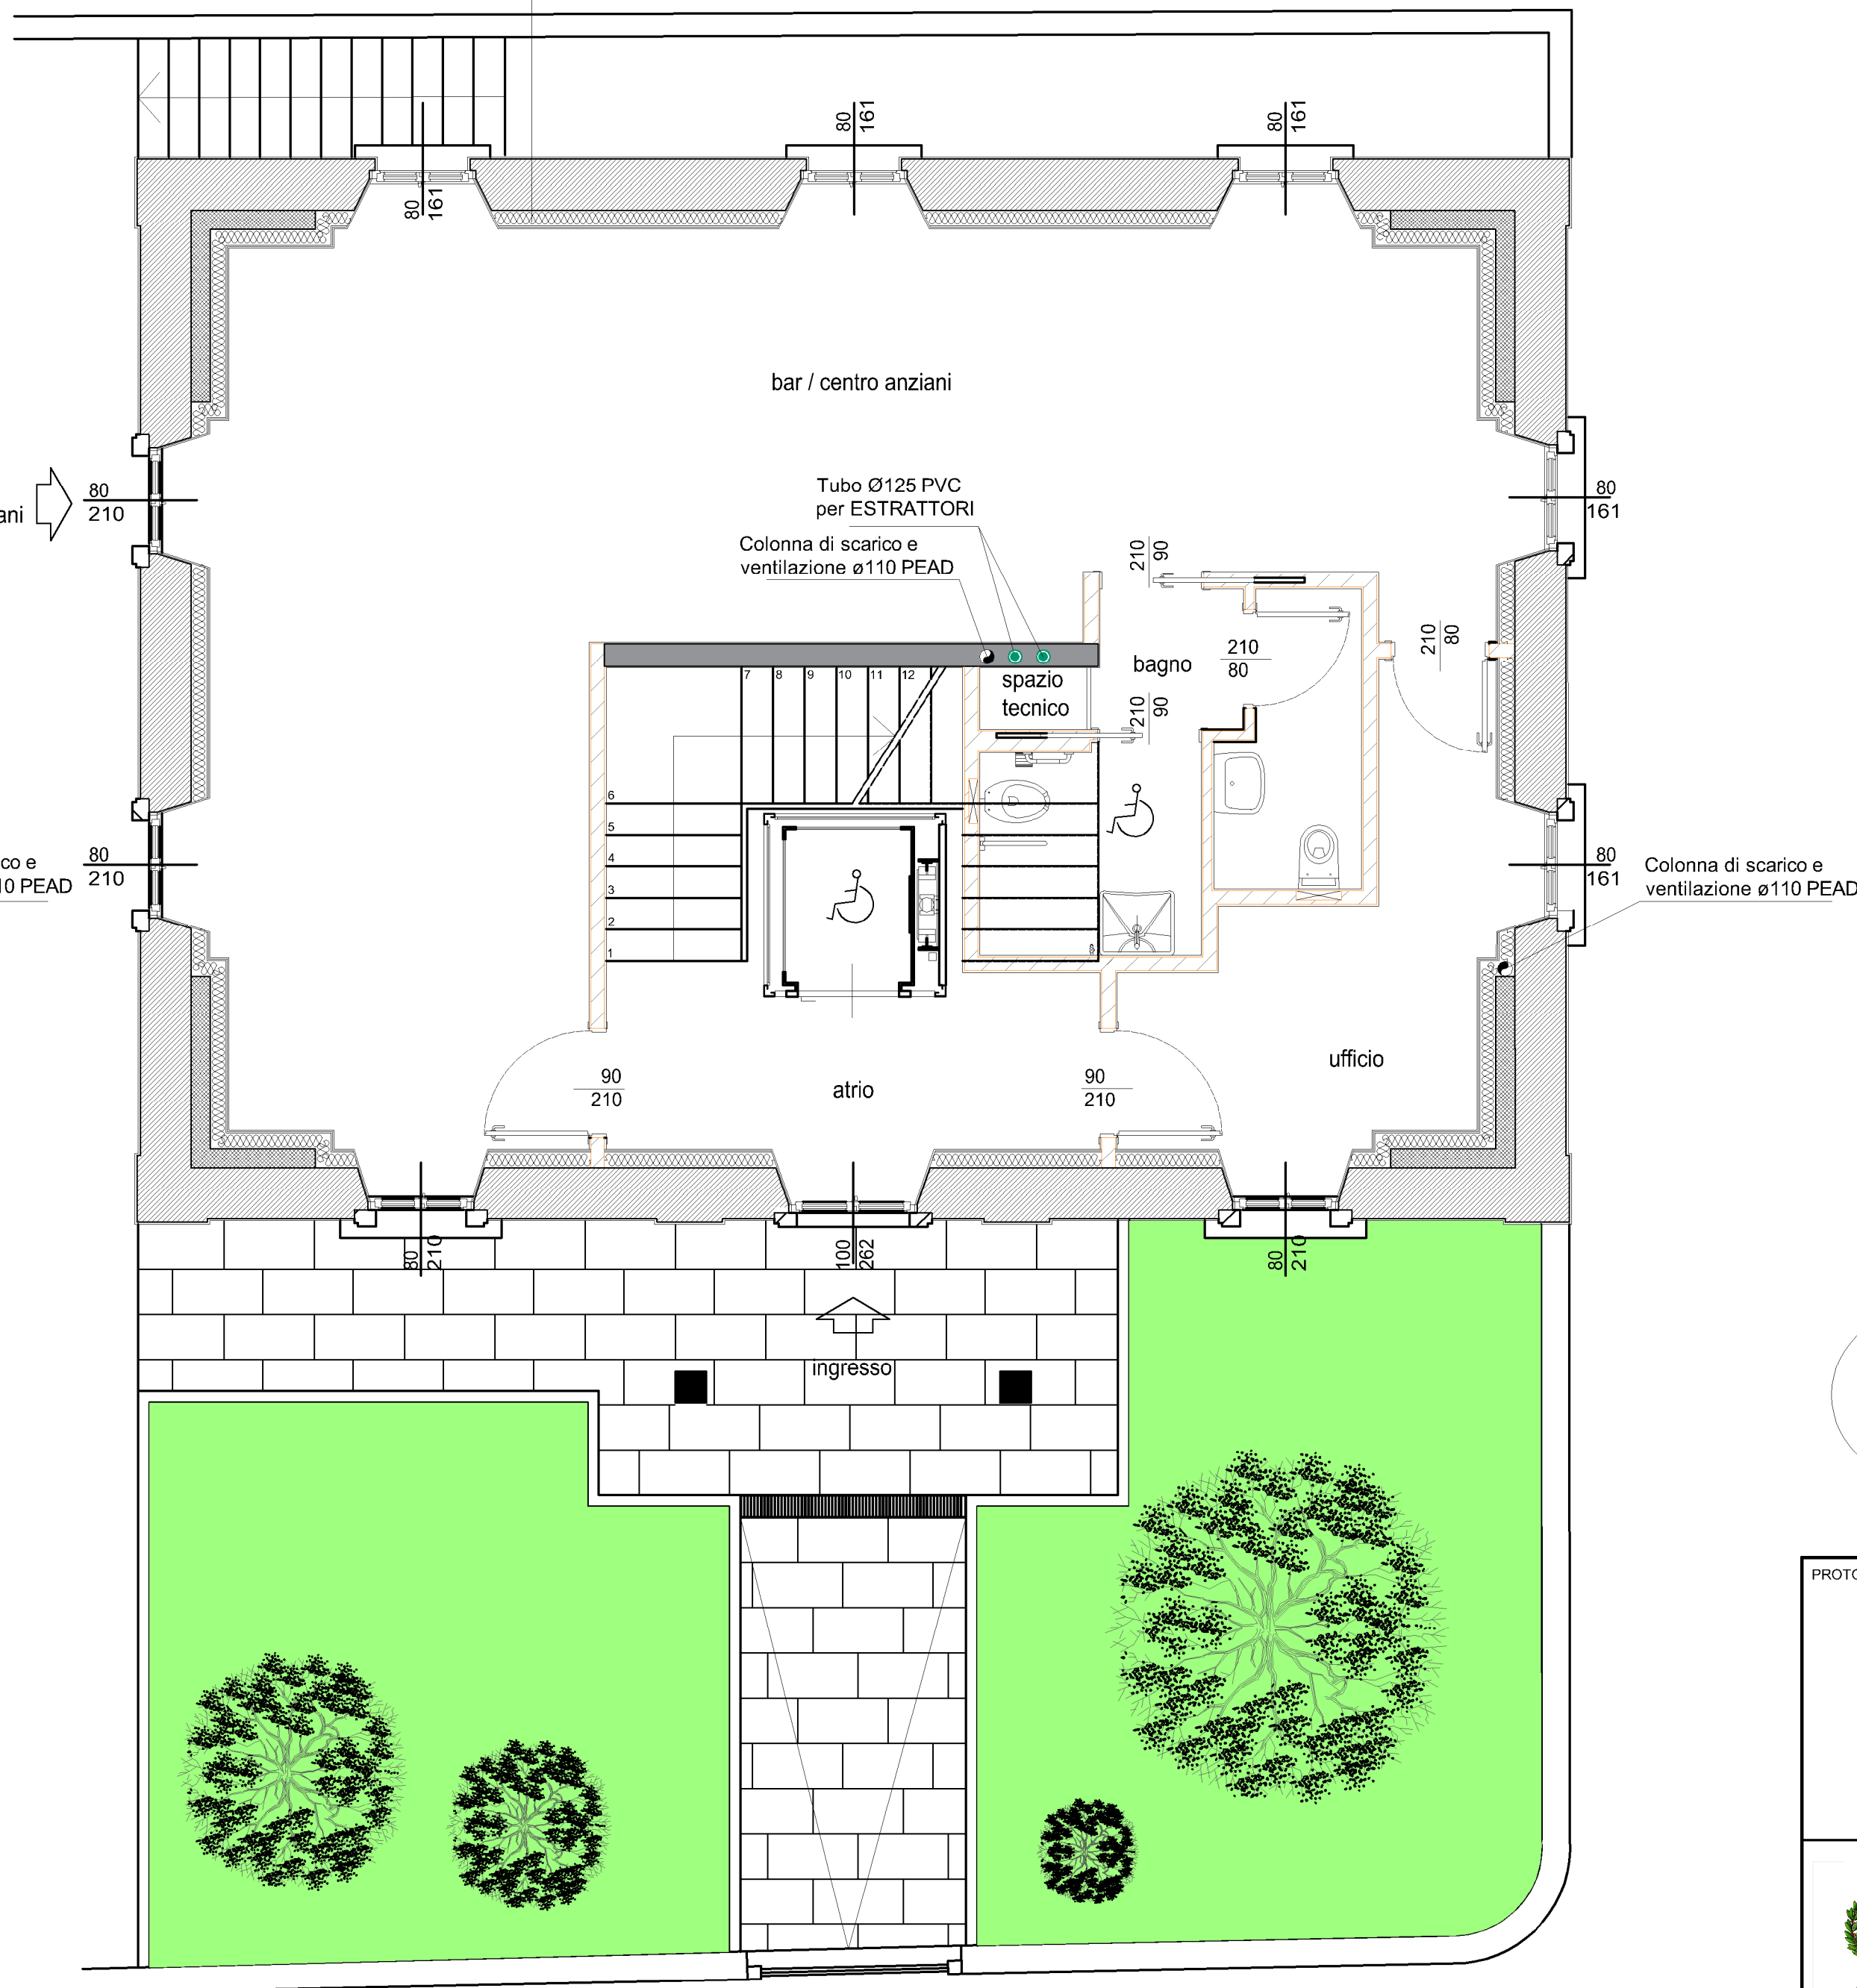
PIANTA PIANO SECONDO

PIATTAFORMA ELEVATRICE
NUOVA CONTROPARETE INTERNA CON
ISOLANTE IN LANA MINERALE sp. 14 cm
E DOPPIA LASTRA IN CARTONGESSO




PIANTA PIANO PRIMO


NUOVA CONTROPARETE INTERNA CON
ISOLANTE IN LANA MINERALE sp. 14 cm
E DOPPIA LASTRA IN CARTONGESSO









PIANTA PIANO TERRA

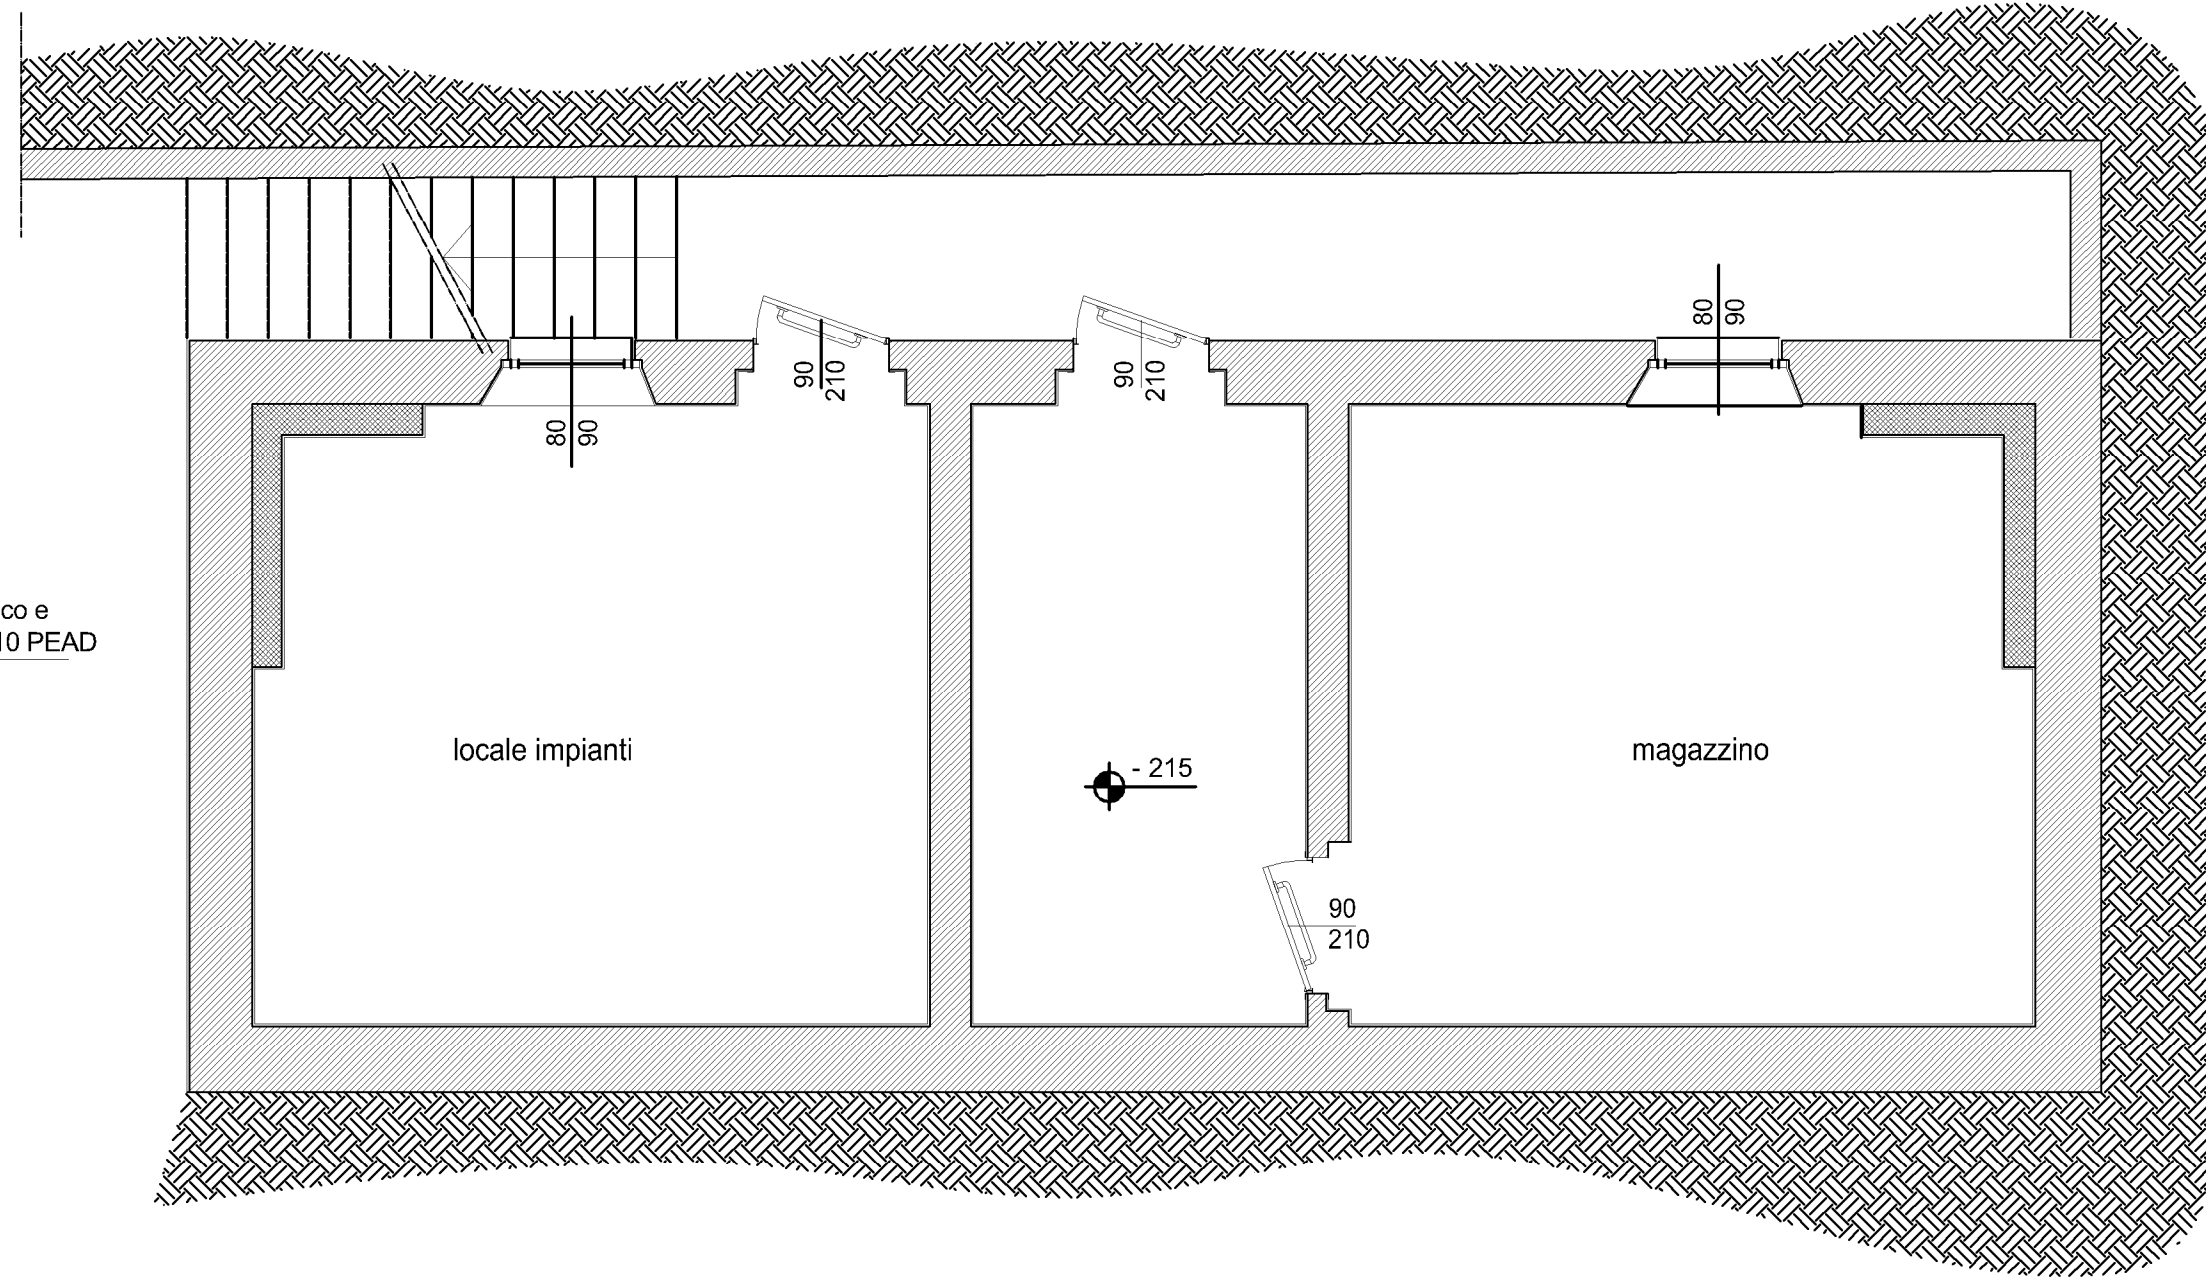

PIANTA PIANO INTERRATO

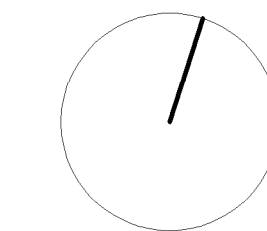

      PROTOCOLLO:		COMUNE: SUISIO (BG)	
		COMMITTENTE: COMUNE DI SUISIO Via De Gasperi, 2 - 24040 - Suisio (BG)	
		DENOMINAZIONE: RISTRUTTURAZIONE E RECUPERO FUNZIONALE DEL COMPENDIO IMMOBILIARE EX PALAZZO COMUNALE	
 COMUNE DI SUISIO     			
FASE: PROGETTO ESECUTIVO		PROGETTO: ARCHITETTONICO	
ELABORATO: AR_DIS06		OGGETTO: STATO DI PROGETTO PIANTE	
FILE: AR_DIS02_Planimetria_SDF.dwg		1:50	
CODICE PROGETTO: T941/21		REDDATTO: AM	
REVISIONE: DATA: GIUGNO 2022		CONTROLLATO: FC	
Rev.00		APPROVATO: GV	
		DESCRIZIONE REVISIONE:	
		EMISSIONE	
PROGETTISTA ARCHITETTONICO: tekn&co s.r.l.			
PROGETTISTA STRUTTURALE: tekn&co s.r.l.			
PROGETTISTA IMPIANTI MECCANICI: tekn&co s.r.l.			
PROGETTISTA IMPIANTI ELETTRICI: tekn&co s.r.l.			
COORDINATORE IN FASE DI PROGETTAZIONE: tekn&co s.r.l.		PROGETTISTA ARCHITETTONICO: tekn&co s.r.l. Via Val di Scalve, 100 - 24020 - Onore (BG) Tel 0346 73701 Fax 0346 76545 Mail info@tekneco.eu Web www.tekneco.eu Ing. Giuliano Visioli Arch. Fabrizio Crevenna	
PRESTAZIONI SPECIALISTICHE:			
MOD.7.2.1 REV.04		SOCIETÀ CERTIFICATA ISO 9001:2015 - ISO 14001:2015 - ISO 45001:2018 - PdR 74/2019	