

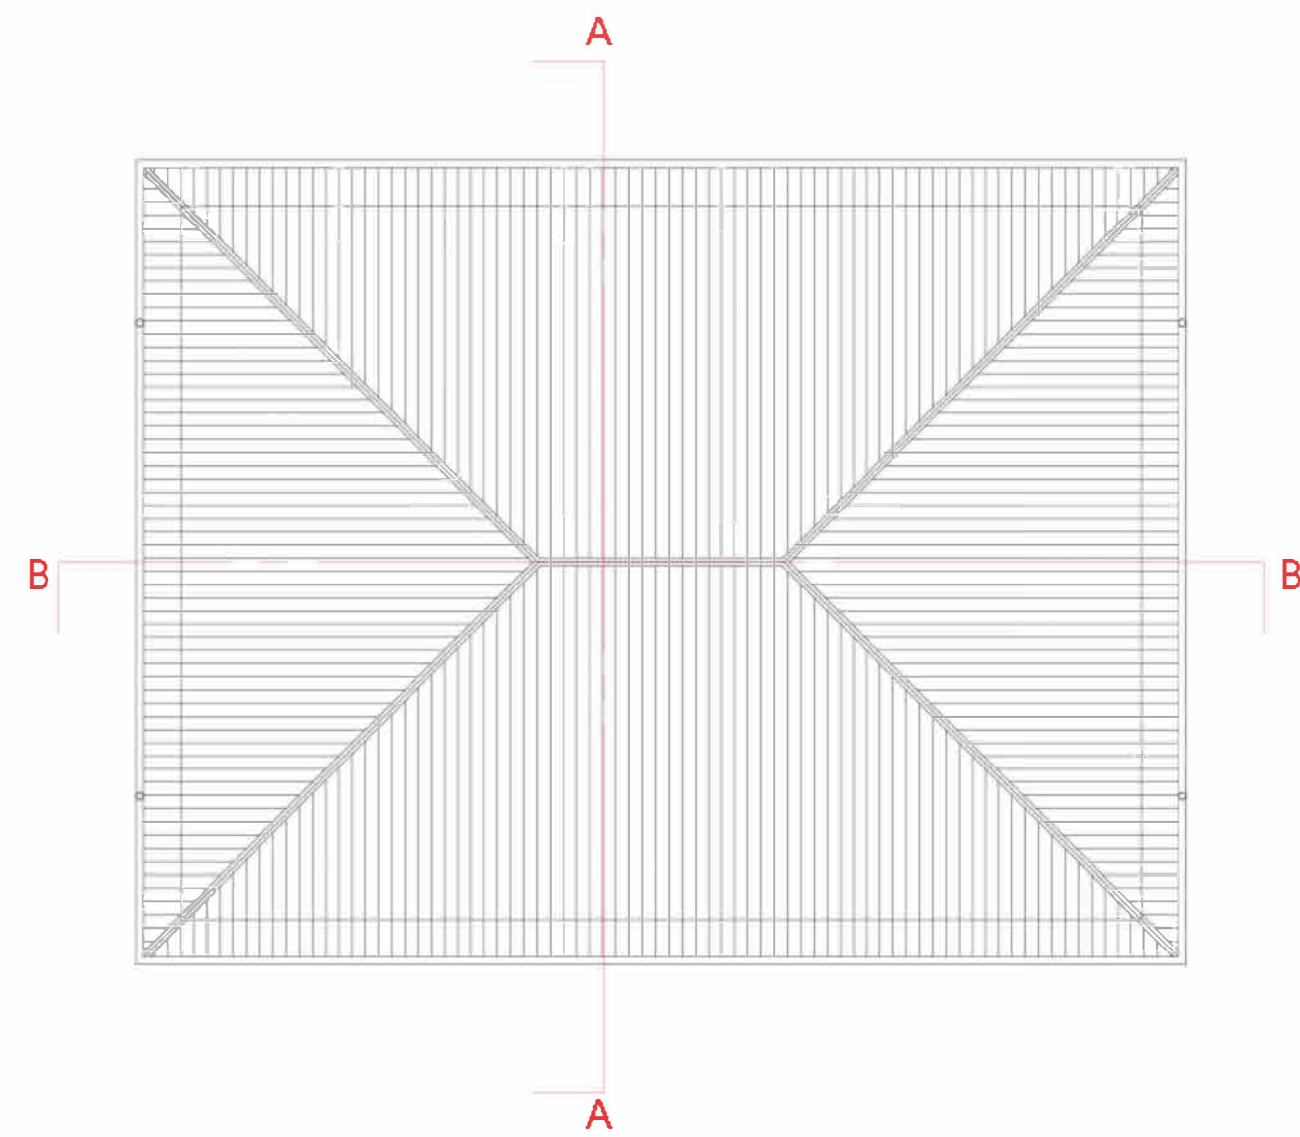
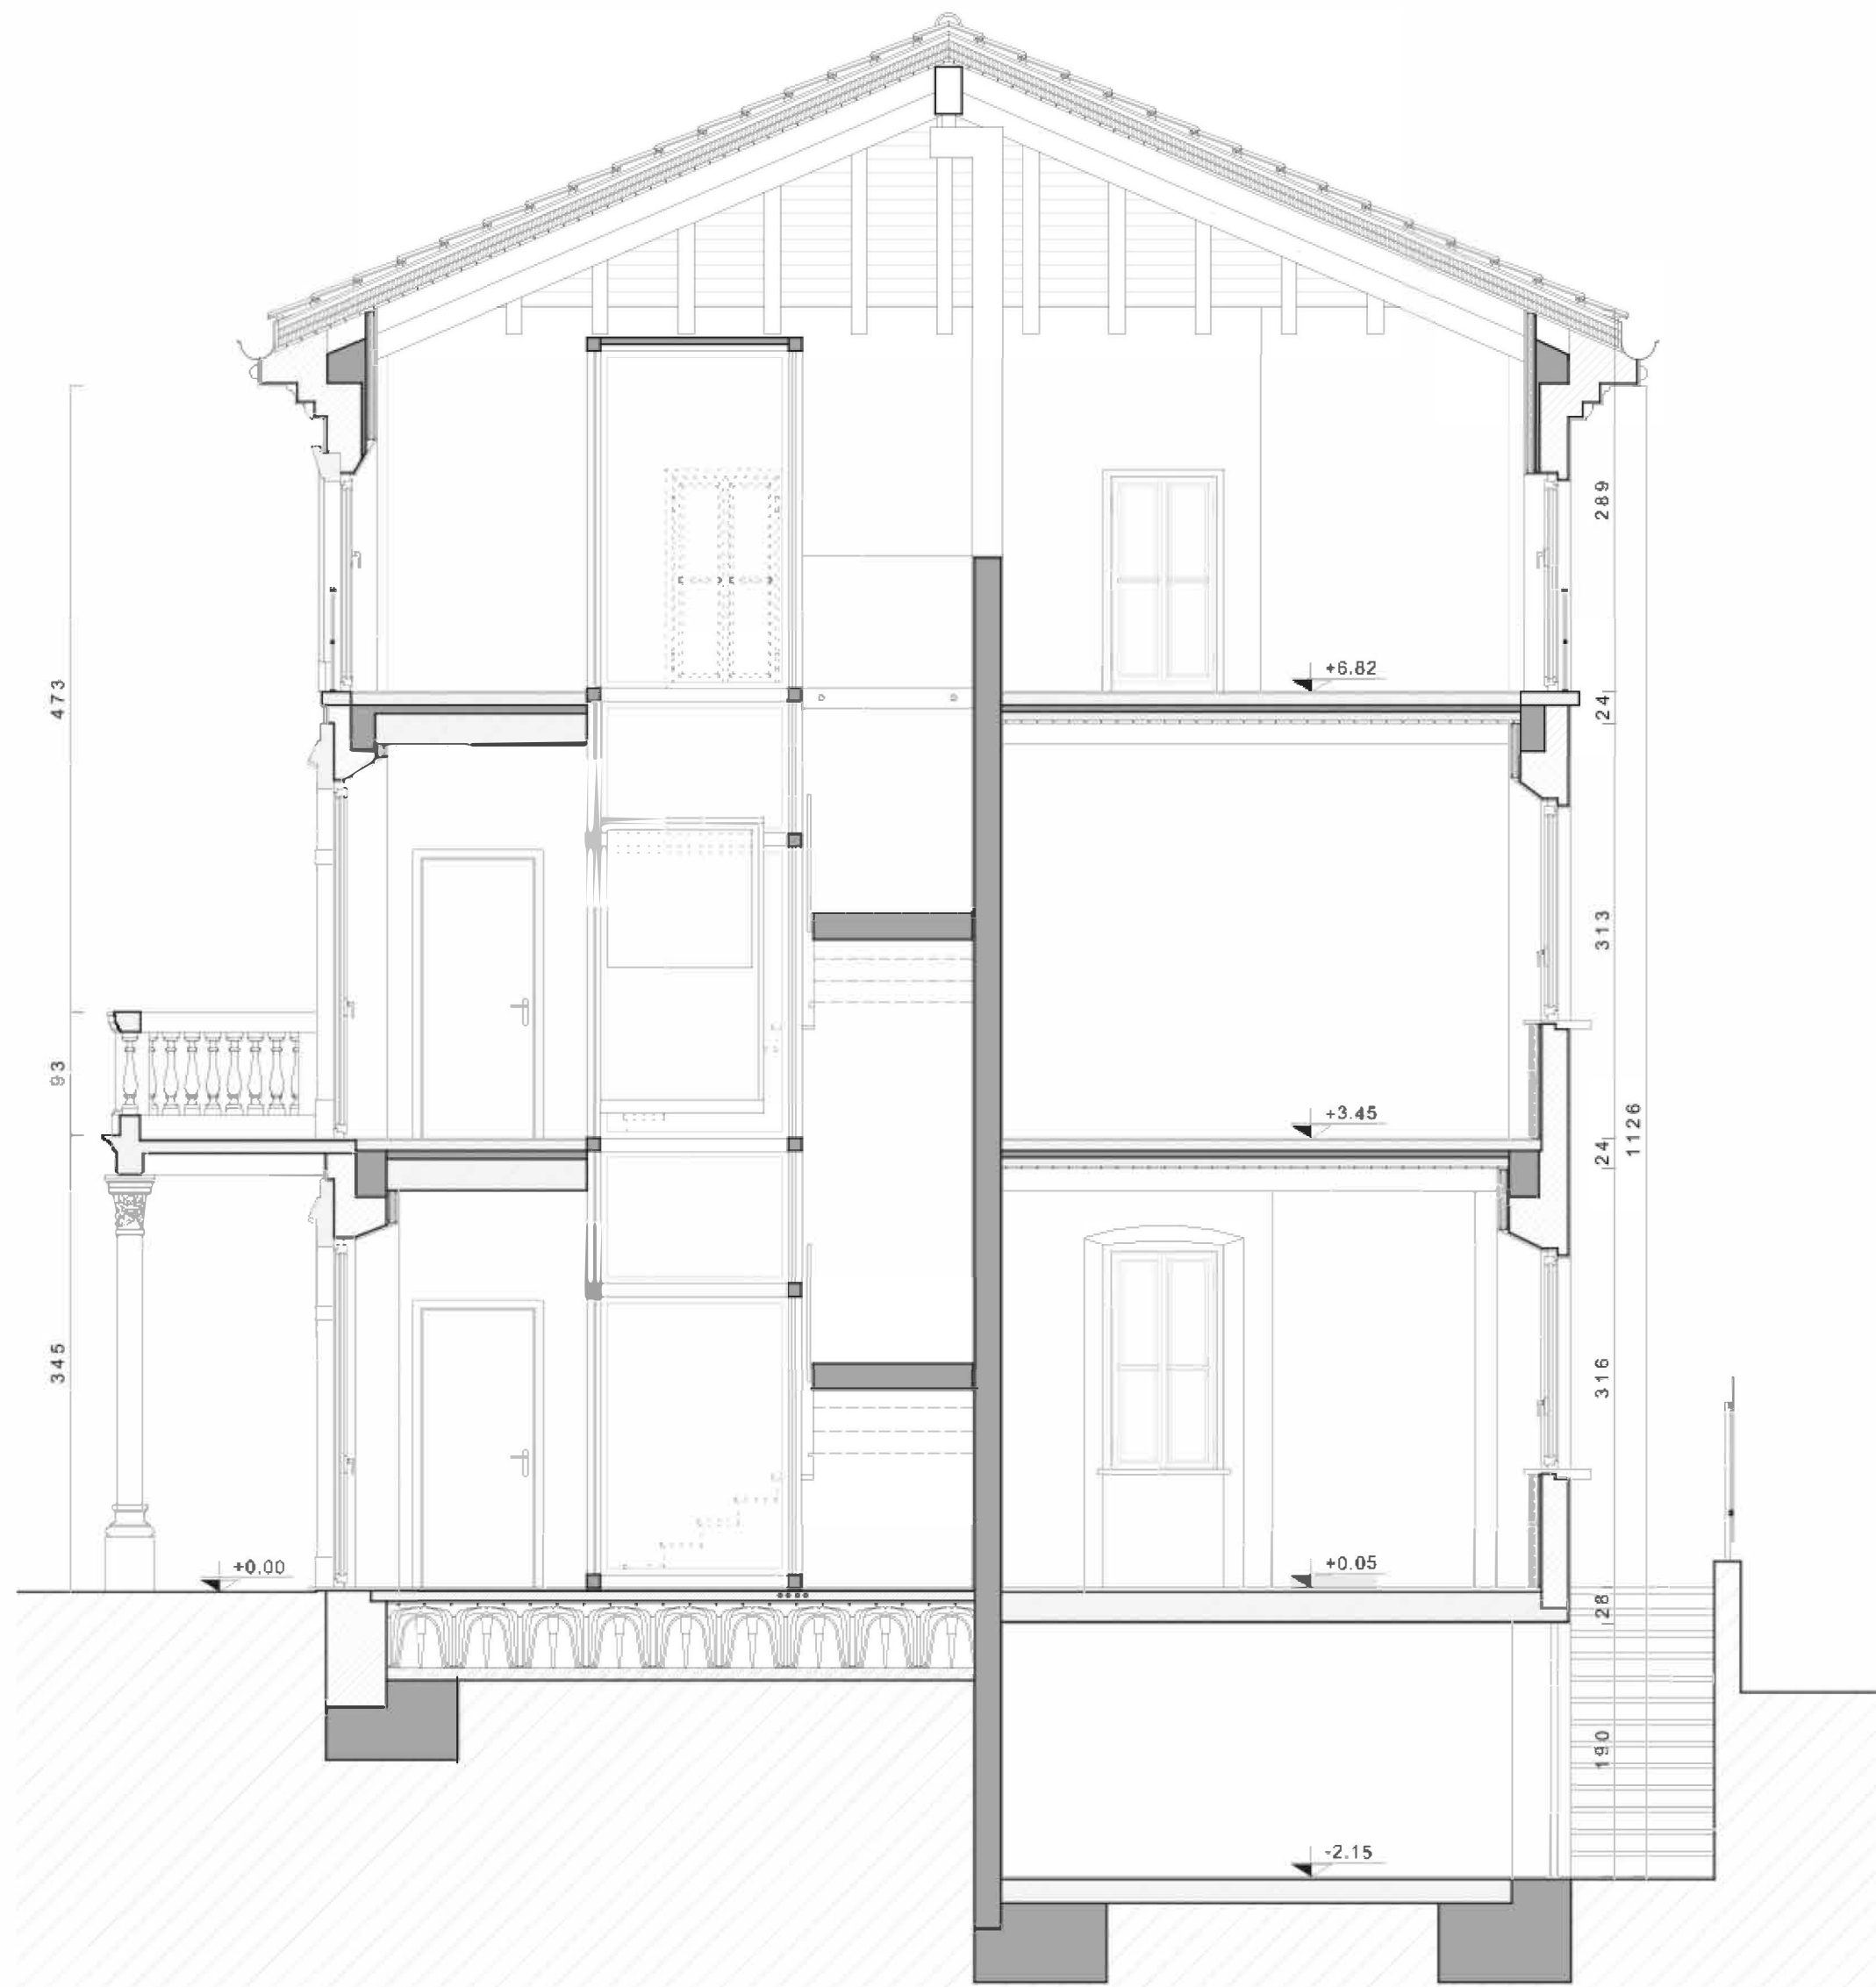


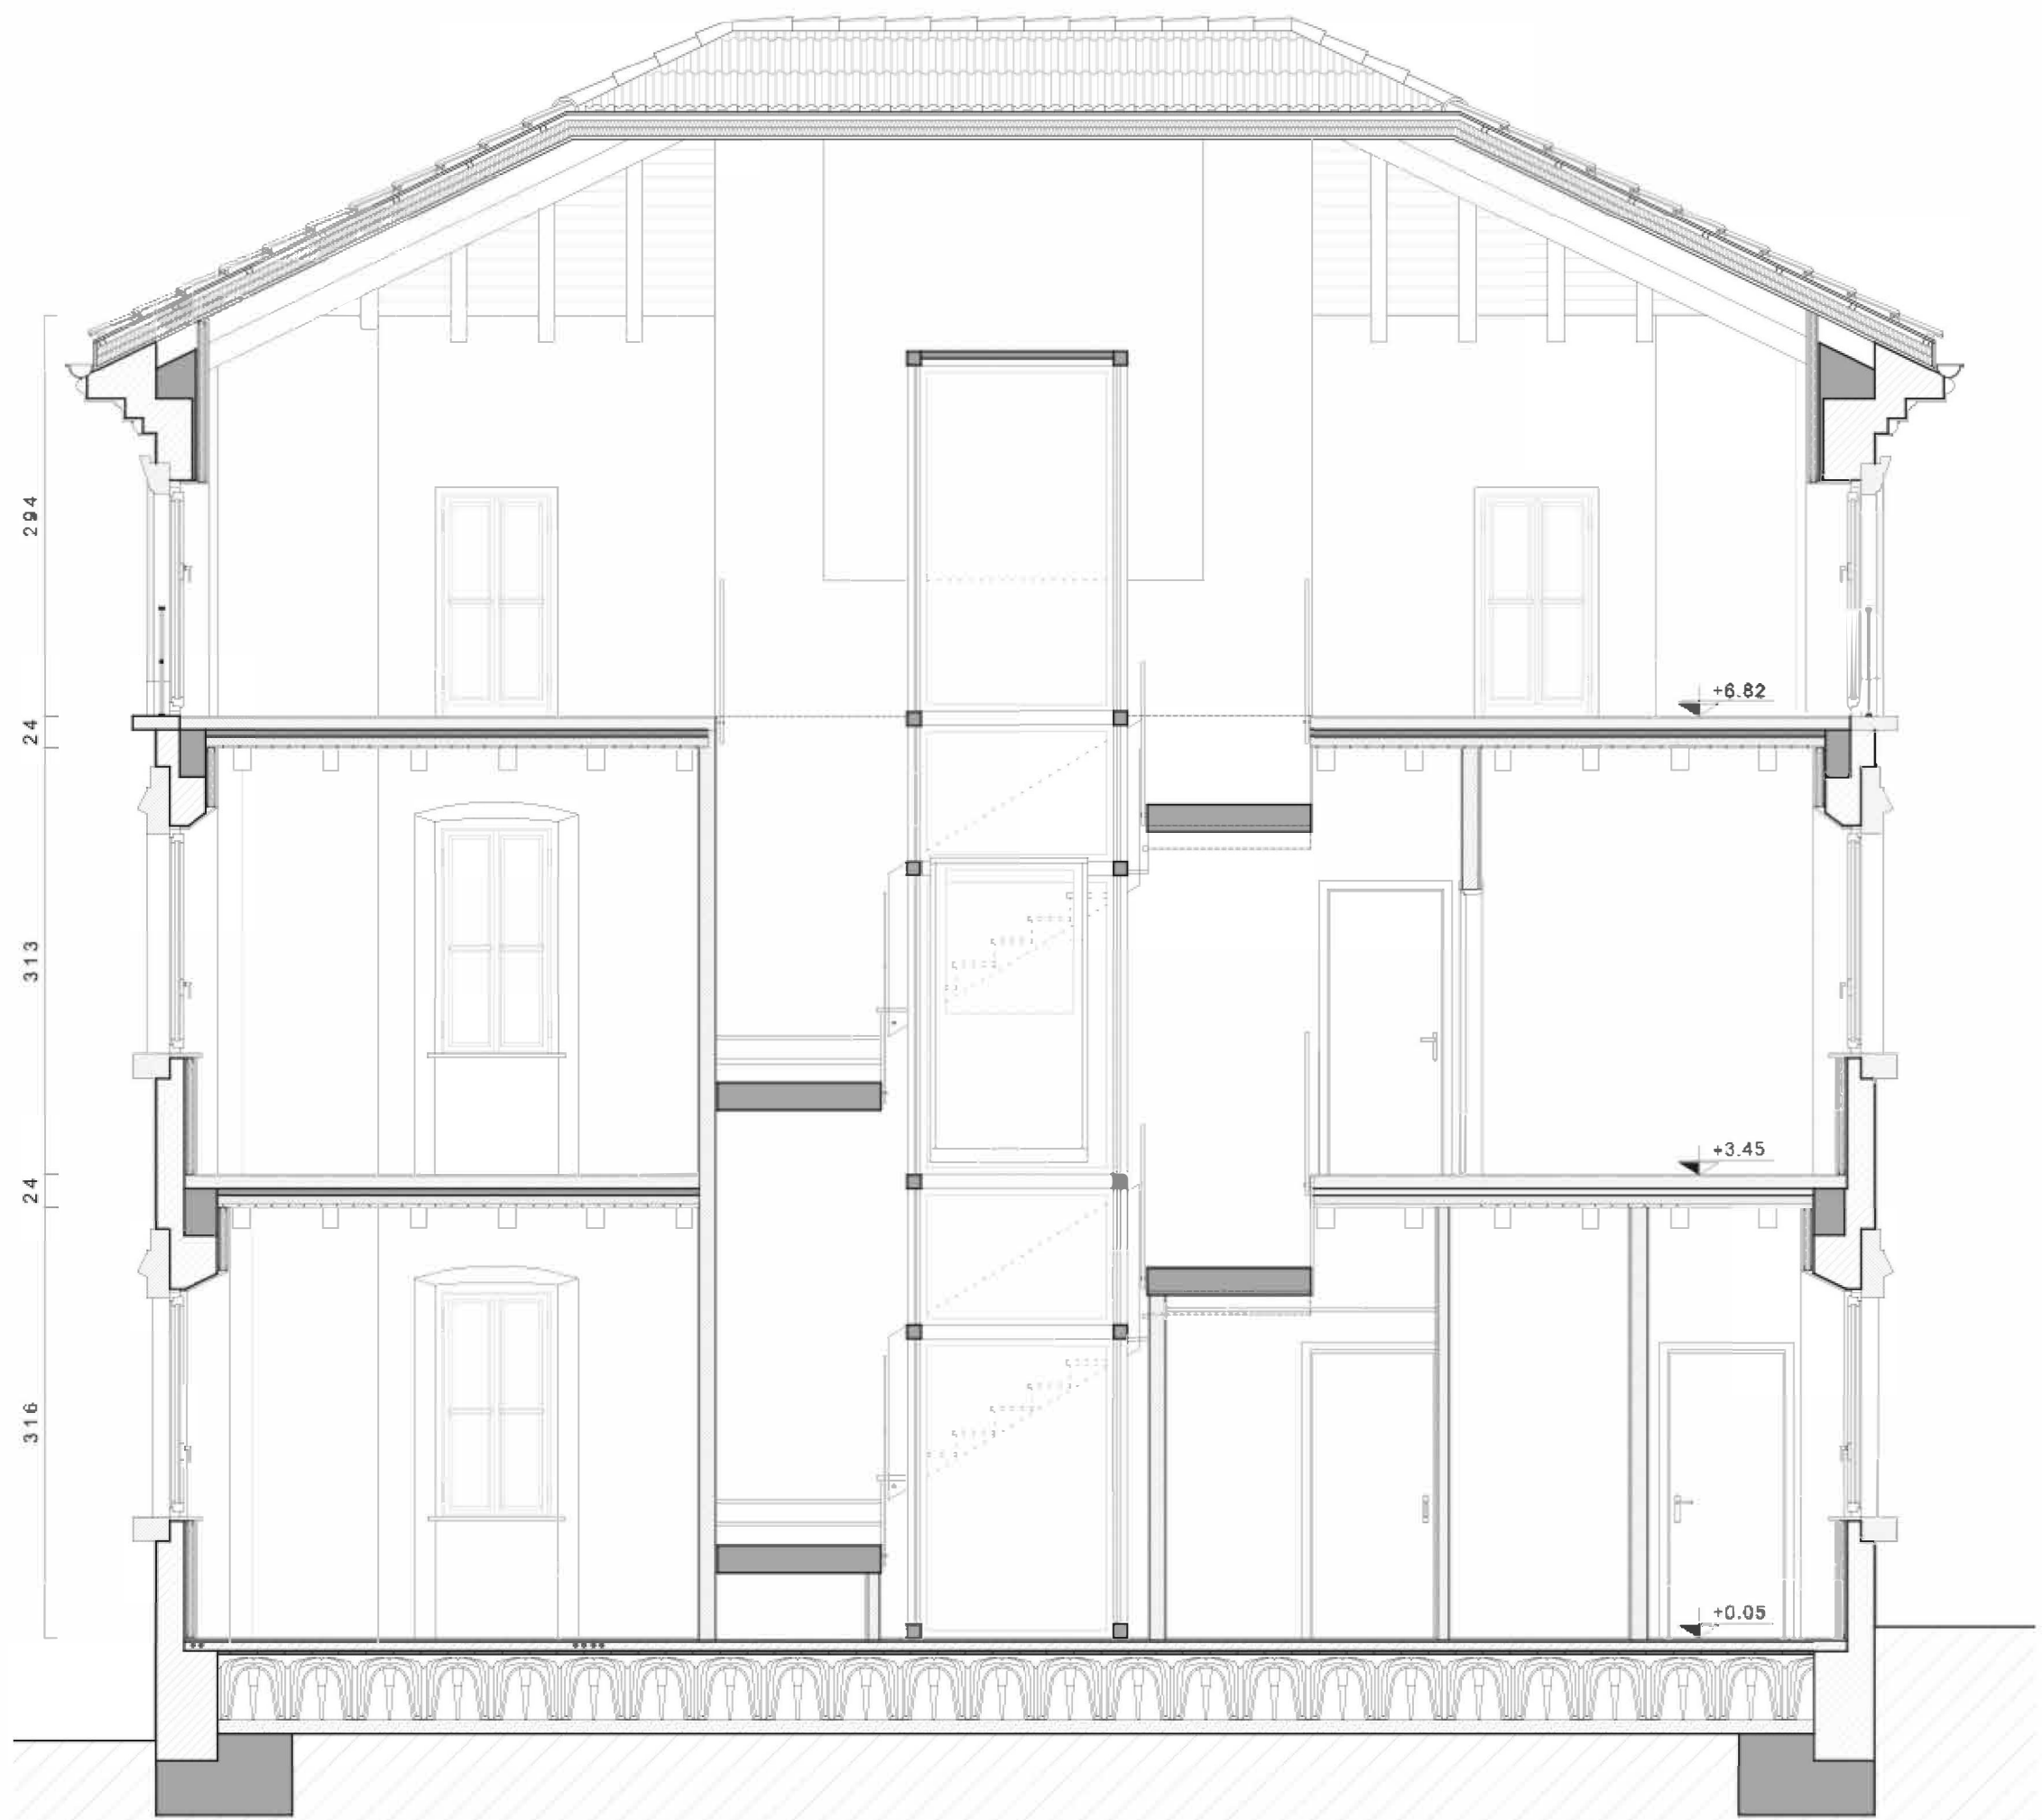

N.B. ELABORATO GRAFICO DERIVANTE DAL PROGETTO ESECUTIVO
A FIRMA DELL'ARCH. ANNAMARIA MOLOGNI DATA NOVEMBRE 2012

 

PROTOCOLLO:	COMUNE: SUISIO (BG)		
	COMMITTENTE: COMUNE DI SUISIO Via De Gasperi, 2 - 24040 - Suisio (BG)		
	DENOMINAZIONE: RISTRUTTURAZIONE E RECUPERO FUNZIONALE DEL COMPENDIO IMMOBILIARE EX PALAZZO COMUNALE		
			
FASE: PROGETTO ESECUTIVO	PROGETTO: ARCHITETTONICO		
ELABORATO: AR_DIS07	OGGETTO: STATO DI PROGETTO SEZIONI		
FILE: AR_DIS02_Planimetria_SDF.dwg	1:50		
CODICE PROGETTO: T941721	REDDATTO: AM	CONTROLLATO: FC	APPROVATO: GV
REVISIONE: Rev.00	DATA: GIUGNO 2022	DESCRIZIONE REVISIONE: EMISSIONE	
PROGETTISTA ARCHITETTONICO: tekn&co s.r.l.			
PROGETTISTA STRUTTURALE: tekn&co s.r.l.			
PROGETTISTA IMPIANTI MECCANICI: tekn&co s.r.l.			
PROGETTISTA IMPIANTI ELETTRICI: tekn&co s.r.l.			
COORDINATORE IN FASE DI PROGETTAZIONE: tekn&co s.r.l.		PROGETTISTA ARCHITETTONICO: tekn&co s.r.l. Via Val di Scalte, 100 - 24020 - Onore (BG) Tel 0346 73701 Fax 0346 76545 Mail info@tekneco.eu Web www.tekneco.eu Ing. Giuliano Vainoni Arch. Fabrizio Civena	
PRESTAZIONI SPECIALISTICHE: MOD.7.2.1_REV.04		INGEGNERIA ARCHITETTURA SERVIZI tekn&co	
SOCIETÀ CERTIFICATA ISO 9001:2015 - ISO 14001:2015 - ISO 45001:2018 - PdR 74/2019 Questo documento non può essere copiato, riprodotto, diffuso o mostrato a terzi senza nostra autorizzazione scritta			