




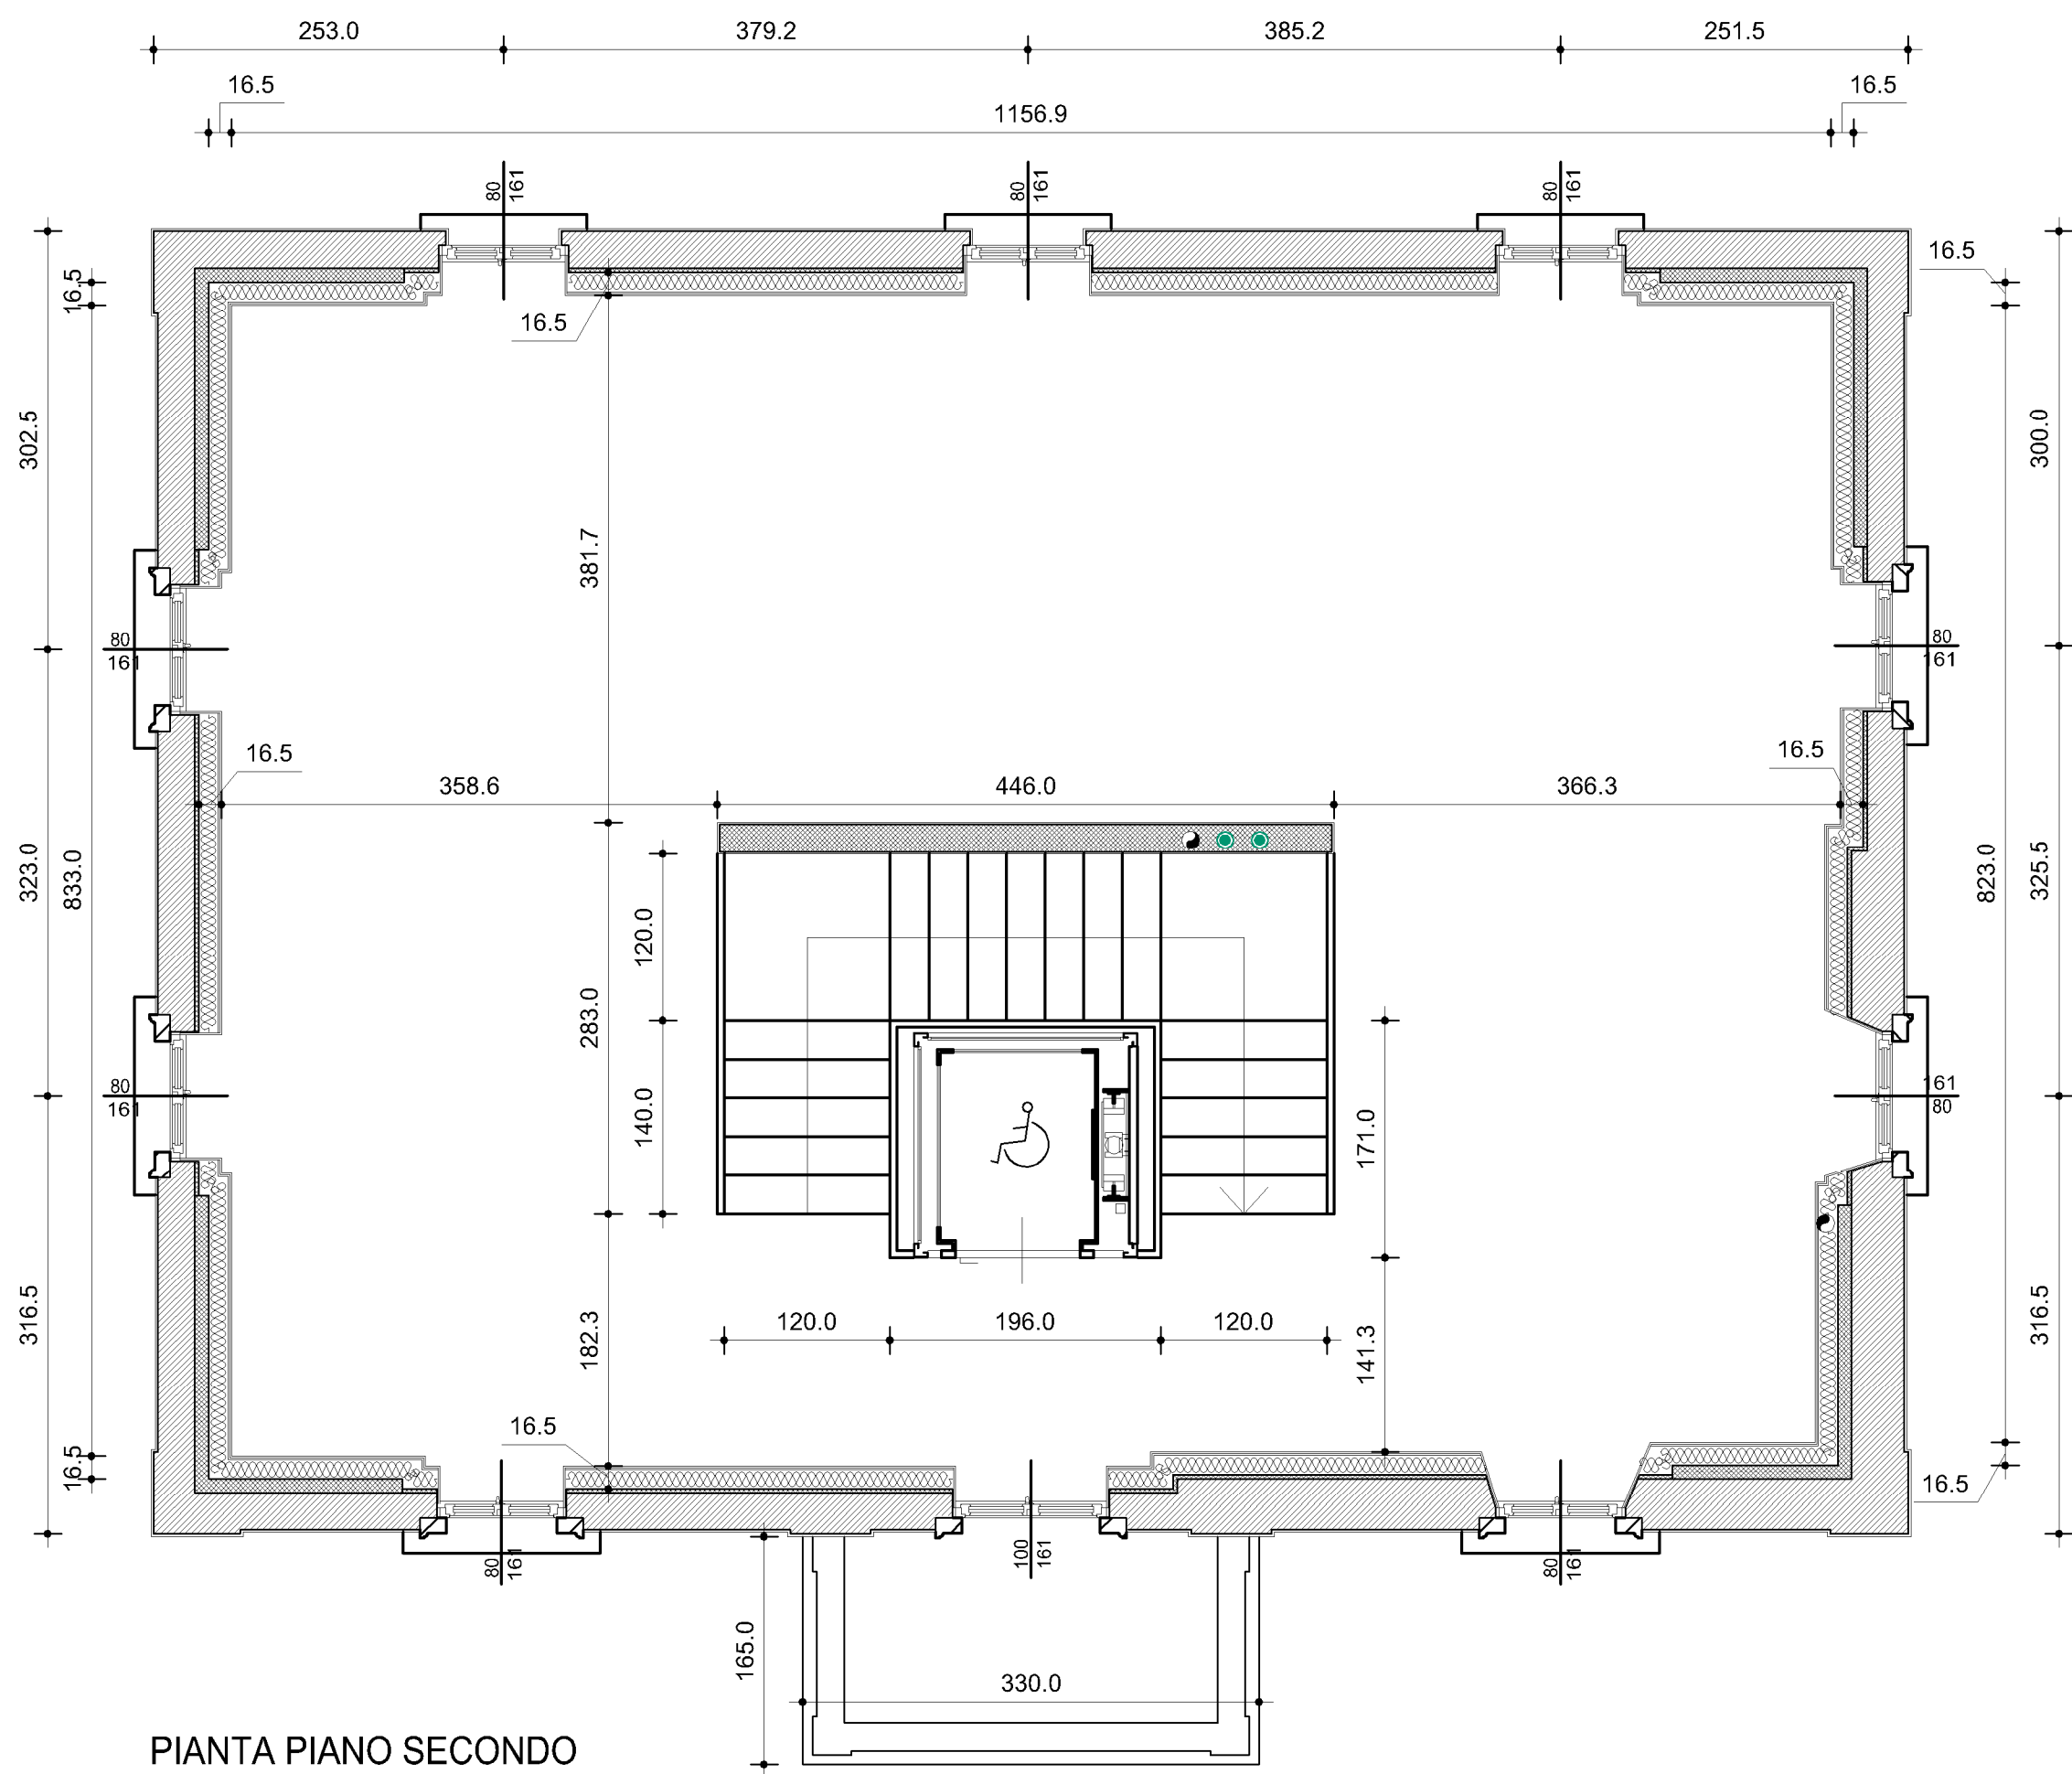


PIANTA PIANO SECONDO

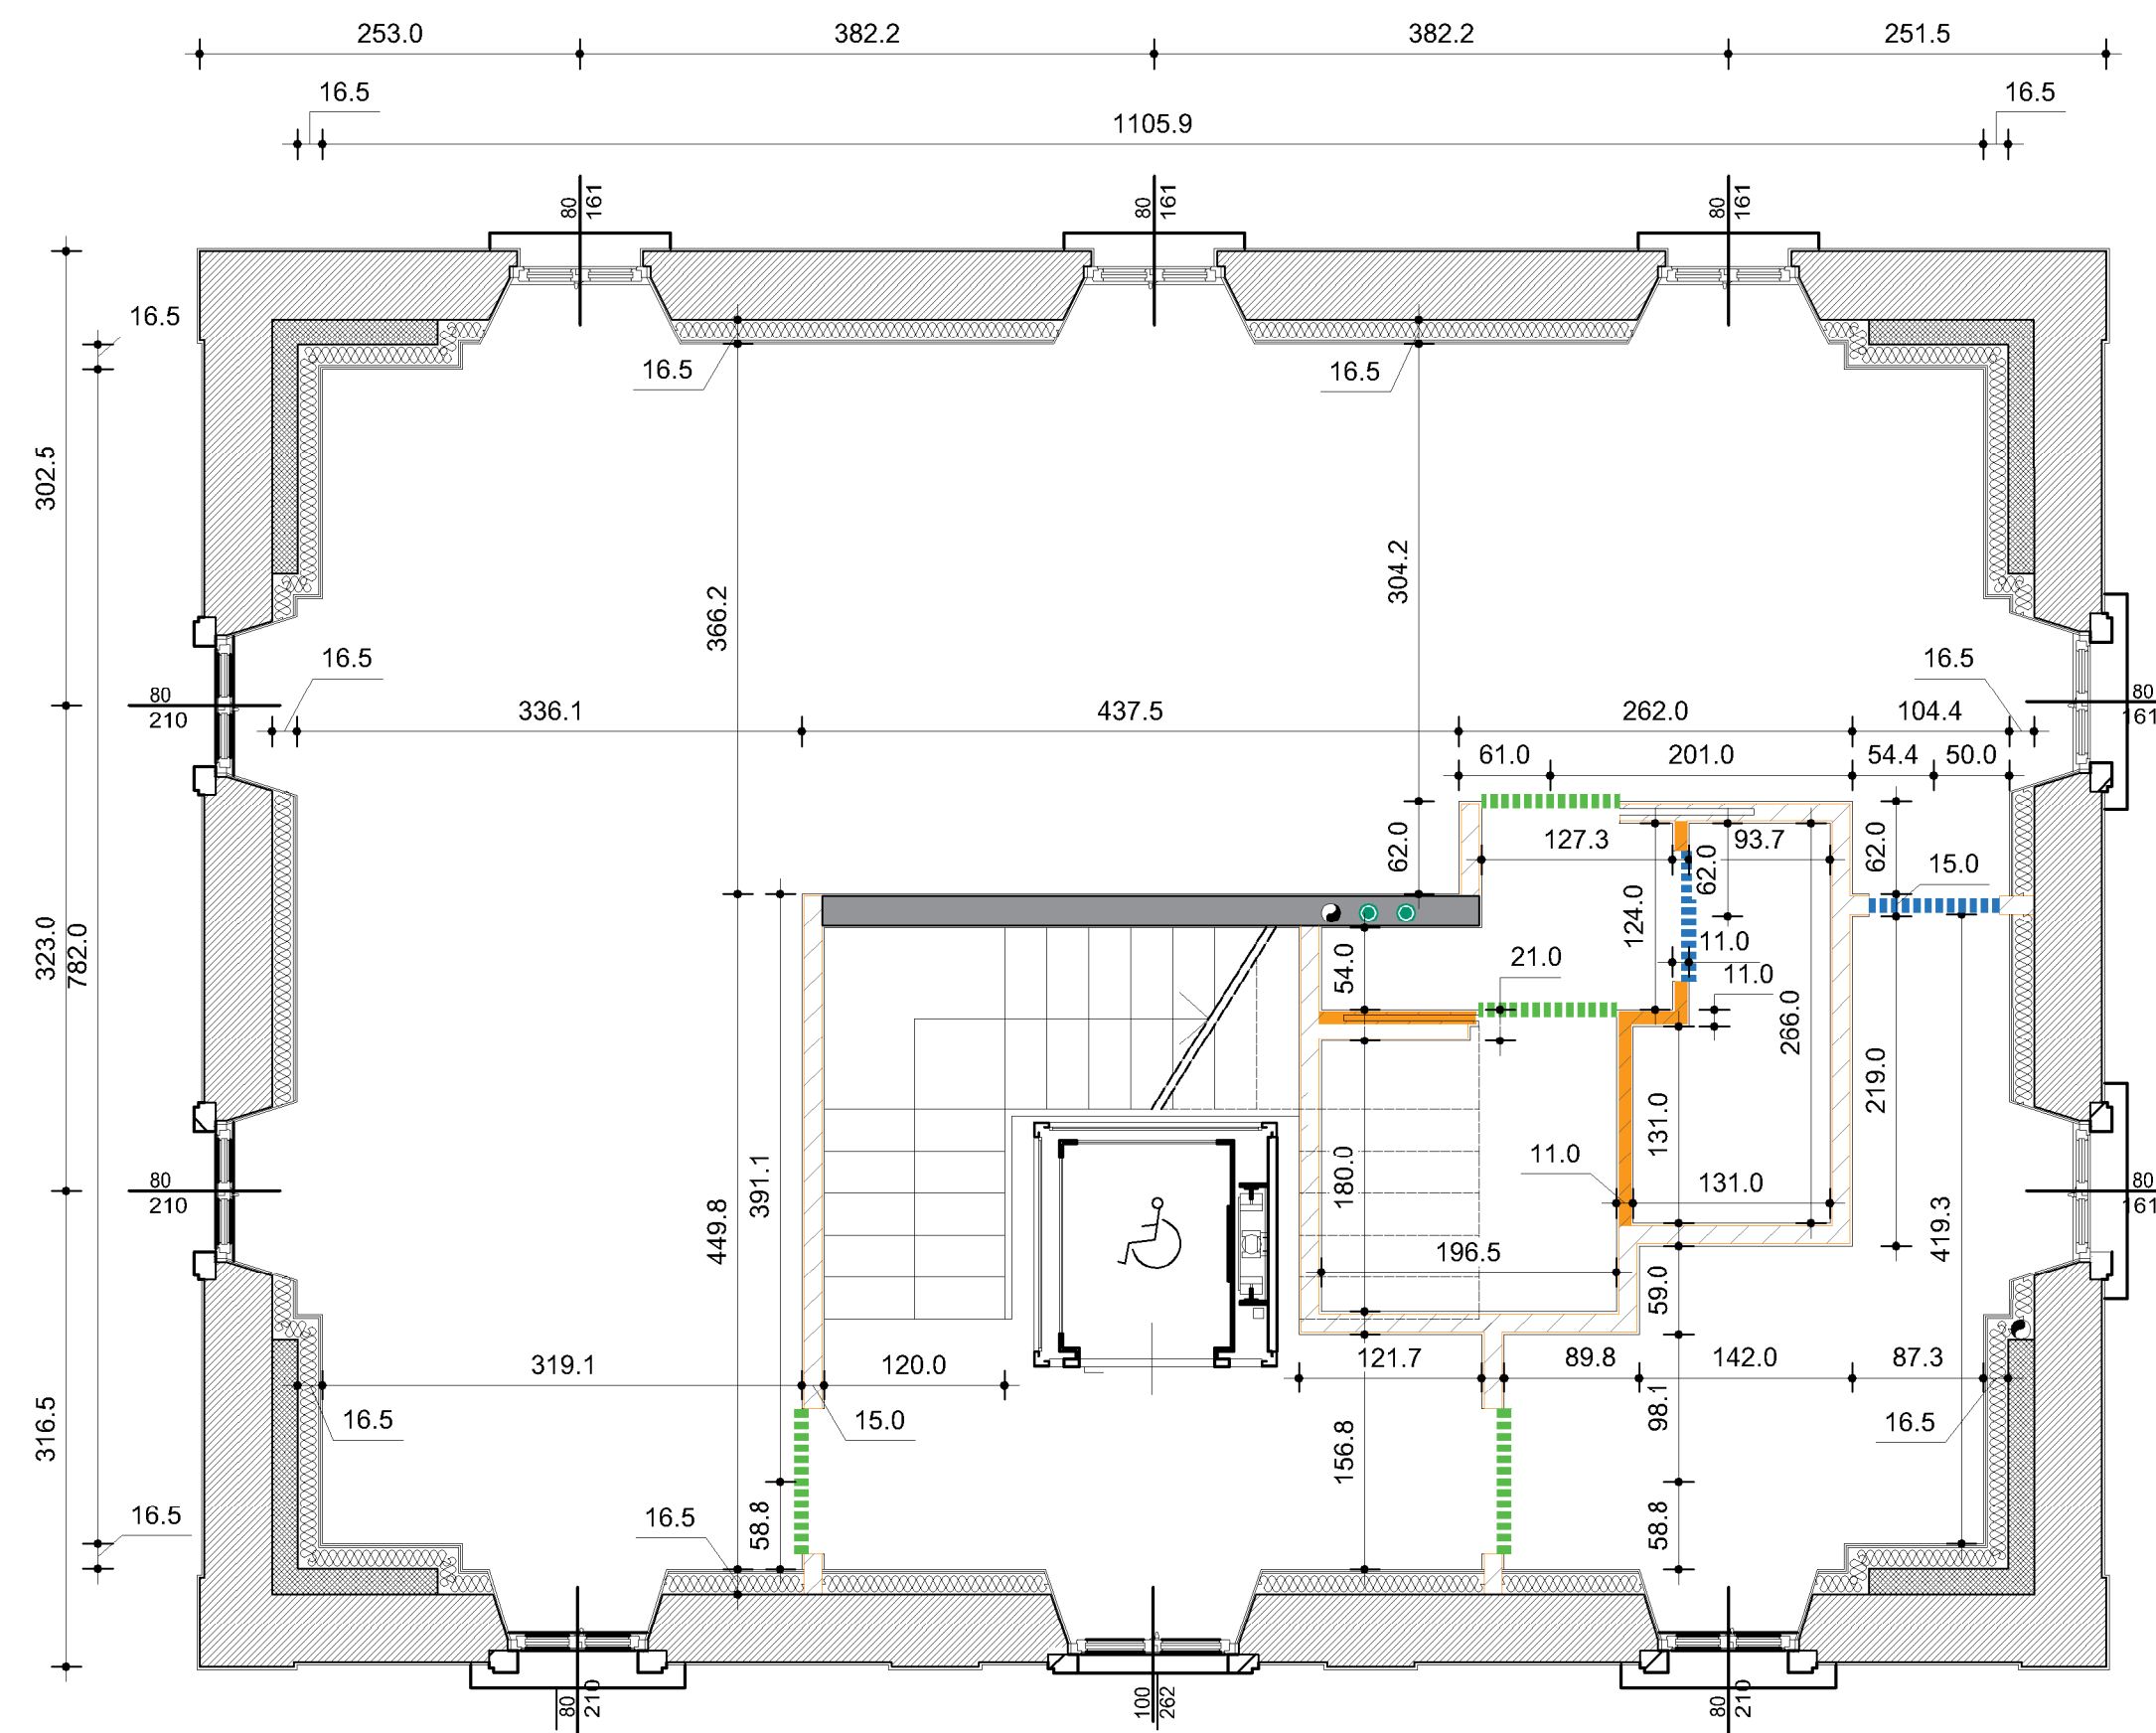

PIANTA PIANO TERRA

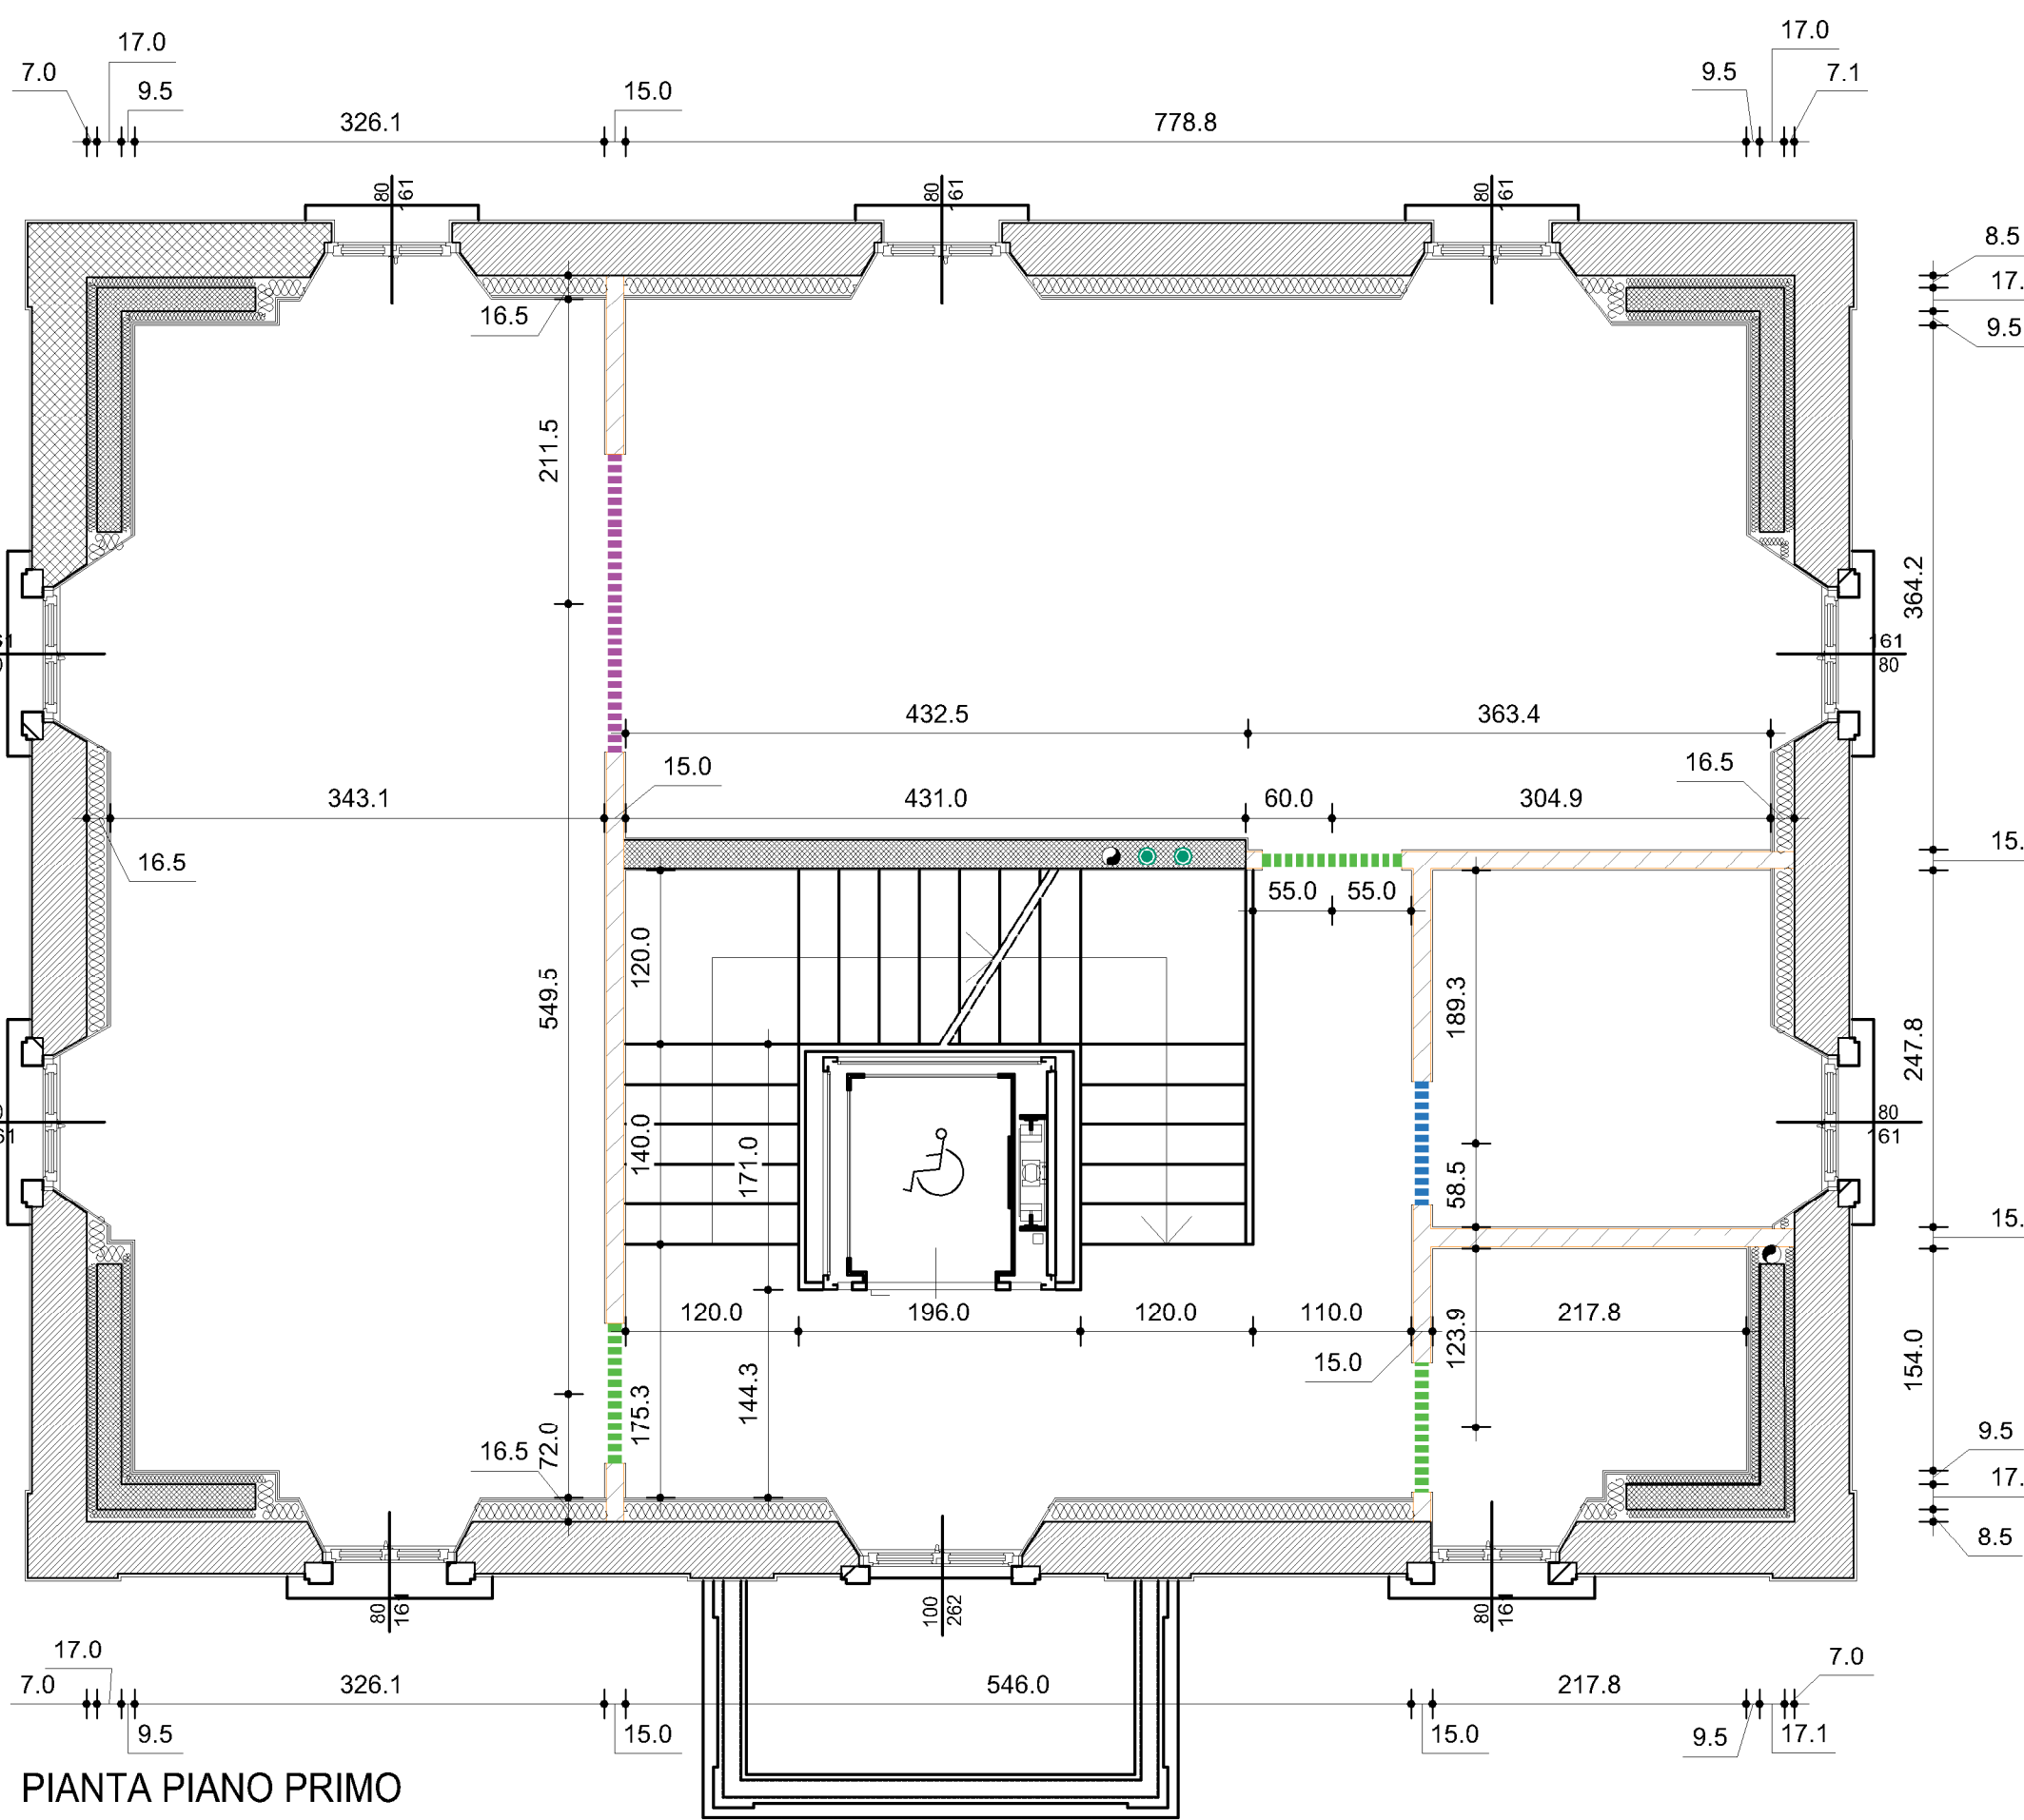


PIANTA PIANO PRIMO

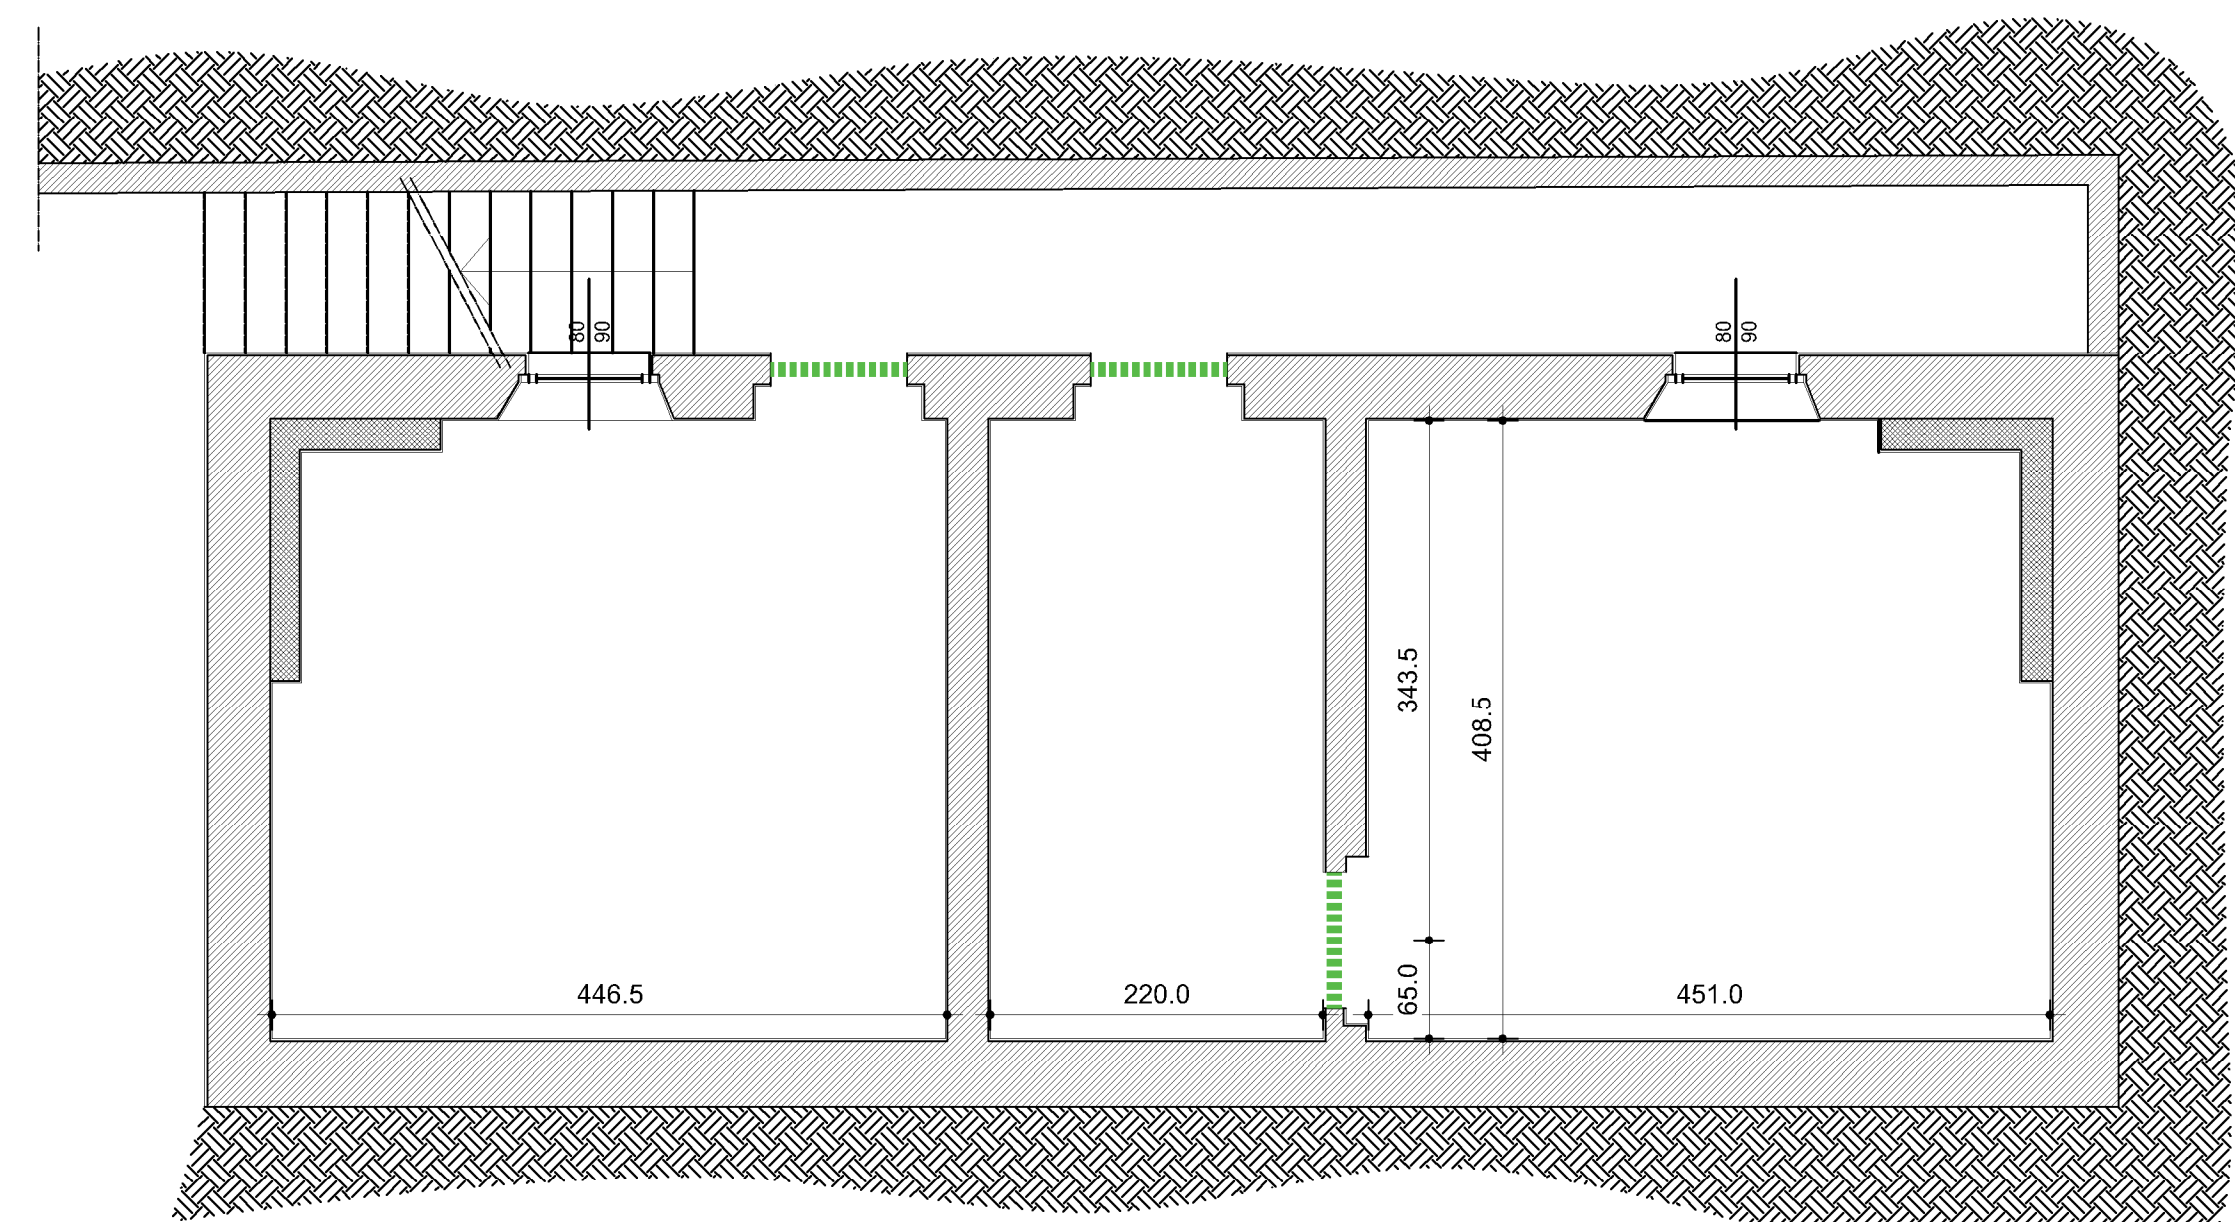

PIANTA PIANO INTERRATO

- TAVOLATO IN LATERIZIO INTONACATO sp. finito 11 cm
- TAVOLATO IN LATERIZIO INTONACATO sp. finito 15 cm
- PORTE CON LUCE NETTA DI PASSAGGIO 80 cm
- PORTE CON LUCE NETTA DI PASSAGGIO 90 cm
- PORTE CON LUCE NETTA DI PASSAGGIO 200 cm

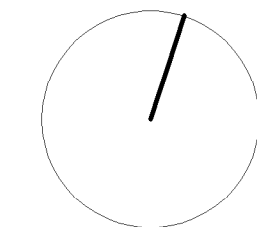

PROTOCOLLO:	COMUNE: SUISIO (BG)
	COMMITTENTE: COMUNE DI SUISIO Via De Gasperi, 2 - 24040 - Suisio (BG)
	DENOMINAZIONE: RISTRUTTURAZIONE E RECUPERO FUNZIONALE DEL COMPENDIO IMMOBILIARE EX PALAZZO COMUNALE
	
FASE: PROGETTO ESECUTIVO	PROGETTO: ARCHITETTONICO
ELABORATO: AR_DIS09	OGGETTO: STATO DI PROGETTO PIANTE TRACCIAMENTO
FILE: AR_DIS02_Planimetria_SDF.dwg	1:50
CODICE PROGETTO: T941/21	REDATTO: AM
REVISIONE: DATA: GIUGNO 2022	DESGRIZIONE REVISIONE: EMISSIONE
PROGETTISTA ARCHITETTONICO: tekn&co s.r.l.	
PROGETTISTA STRUTTURALE: tekn&co s.r.l.	
PROGETTISTA IMPIANTI MECCANICI: tekn&co s.r.l.	
PROGETTISTA IMPIANTI ELETTRICI: tekn&co s.r.l.	
COORDINATORE IN FASE DI PROGETTAZIONE: tekn&co s.r.l.	
PRESTAZIONI SPECIALISTICHE:	
MOD 7.2.1 - REV.04	

INGEGNERIA
ARCHITETTURA
SERVIZI

PROGETTISTA ARCHITETTONICO:
tekn&co s.r.l.
Via Val di Scalve, 100 - 24020 - Onore (BG)
Tel 0346 73701 Fax 0346 76545 Mail info@tekneco.eu Web www.tekneco.eu
Ing. Giuliano Visnori Arch. Fabrizio Crevena

tekn&co

SOCIETÀ CERTIFICATA ISO 9001:2015 - ISO 14001:2015 - ISO 45001:2018 - PdR 74/2019
Questo documento non può essere copiato, riprodotto, ristampato o ristampato senza autorizzazione scritta