




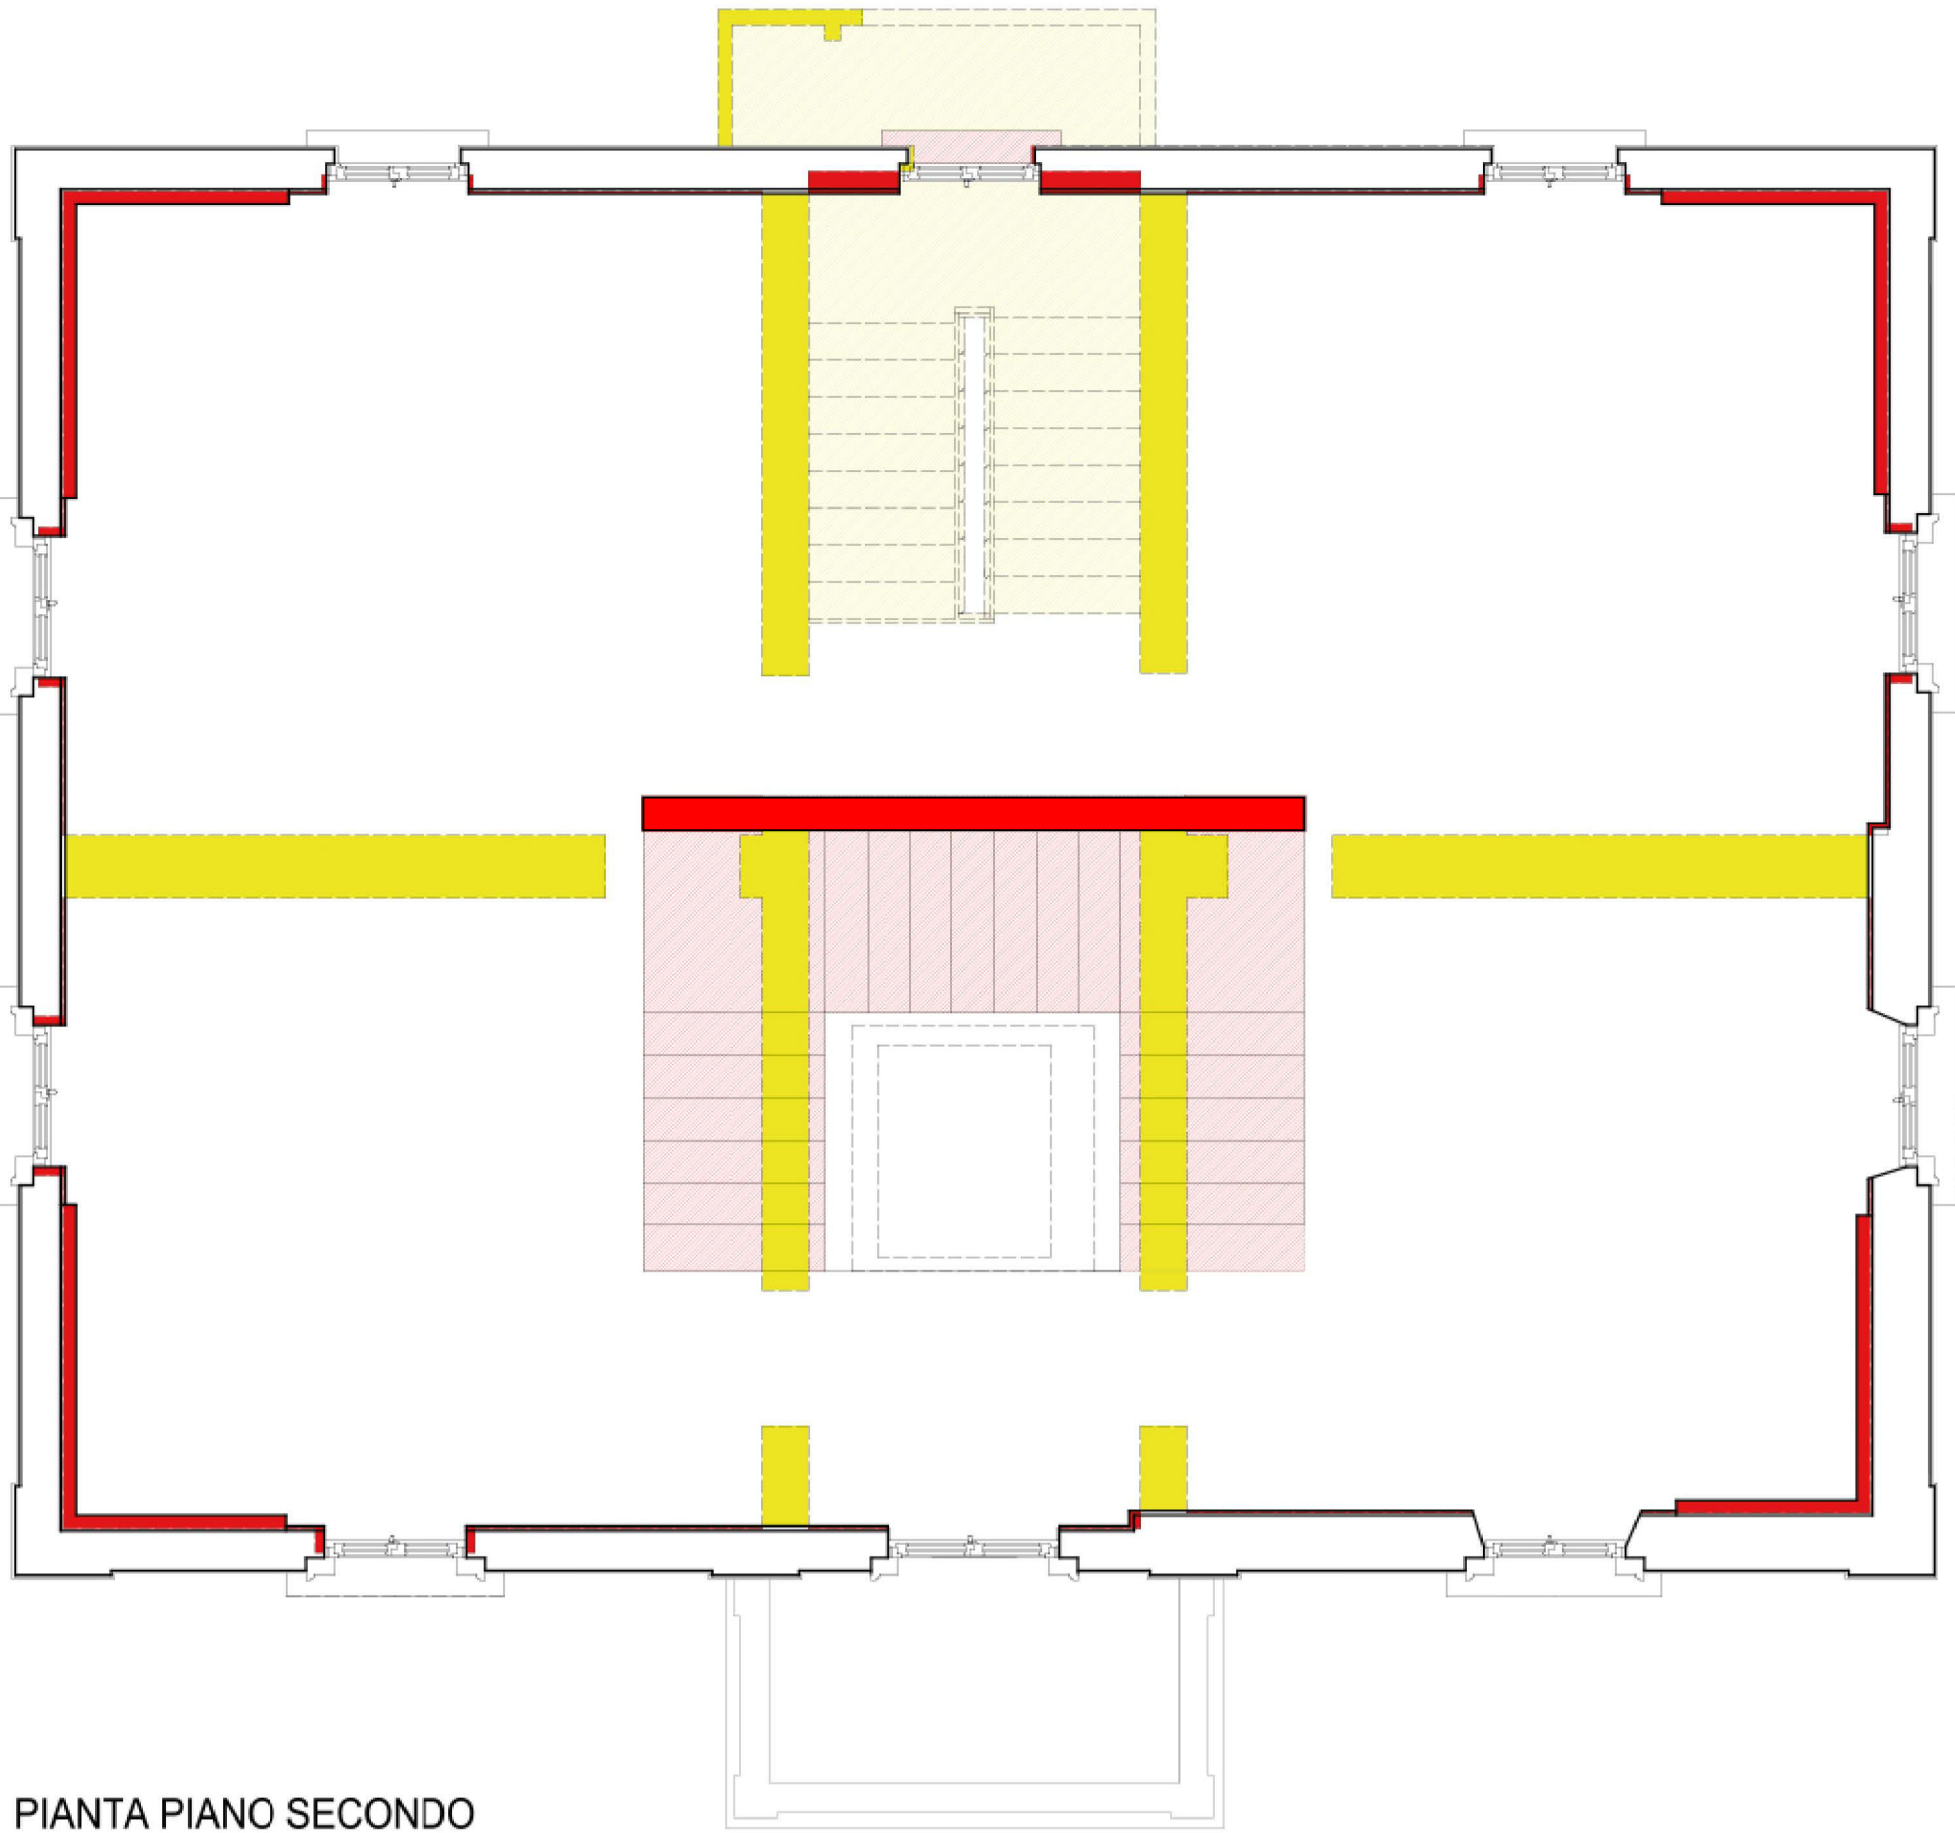


PIANTA PIANO SECONDO

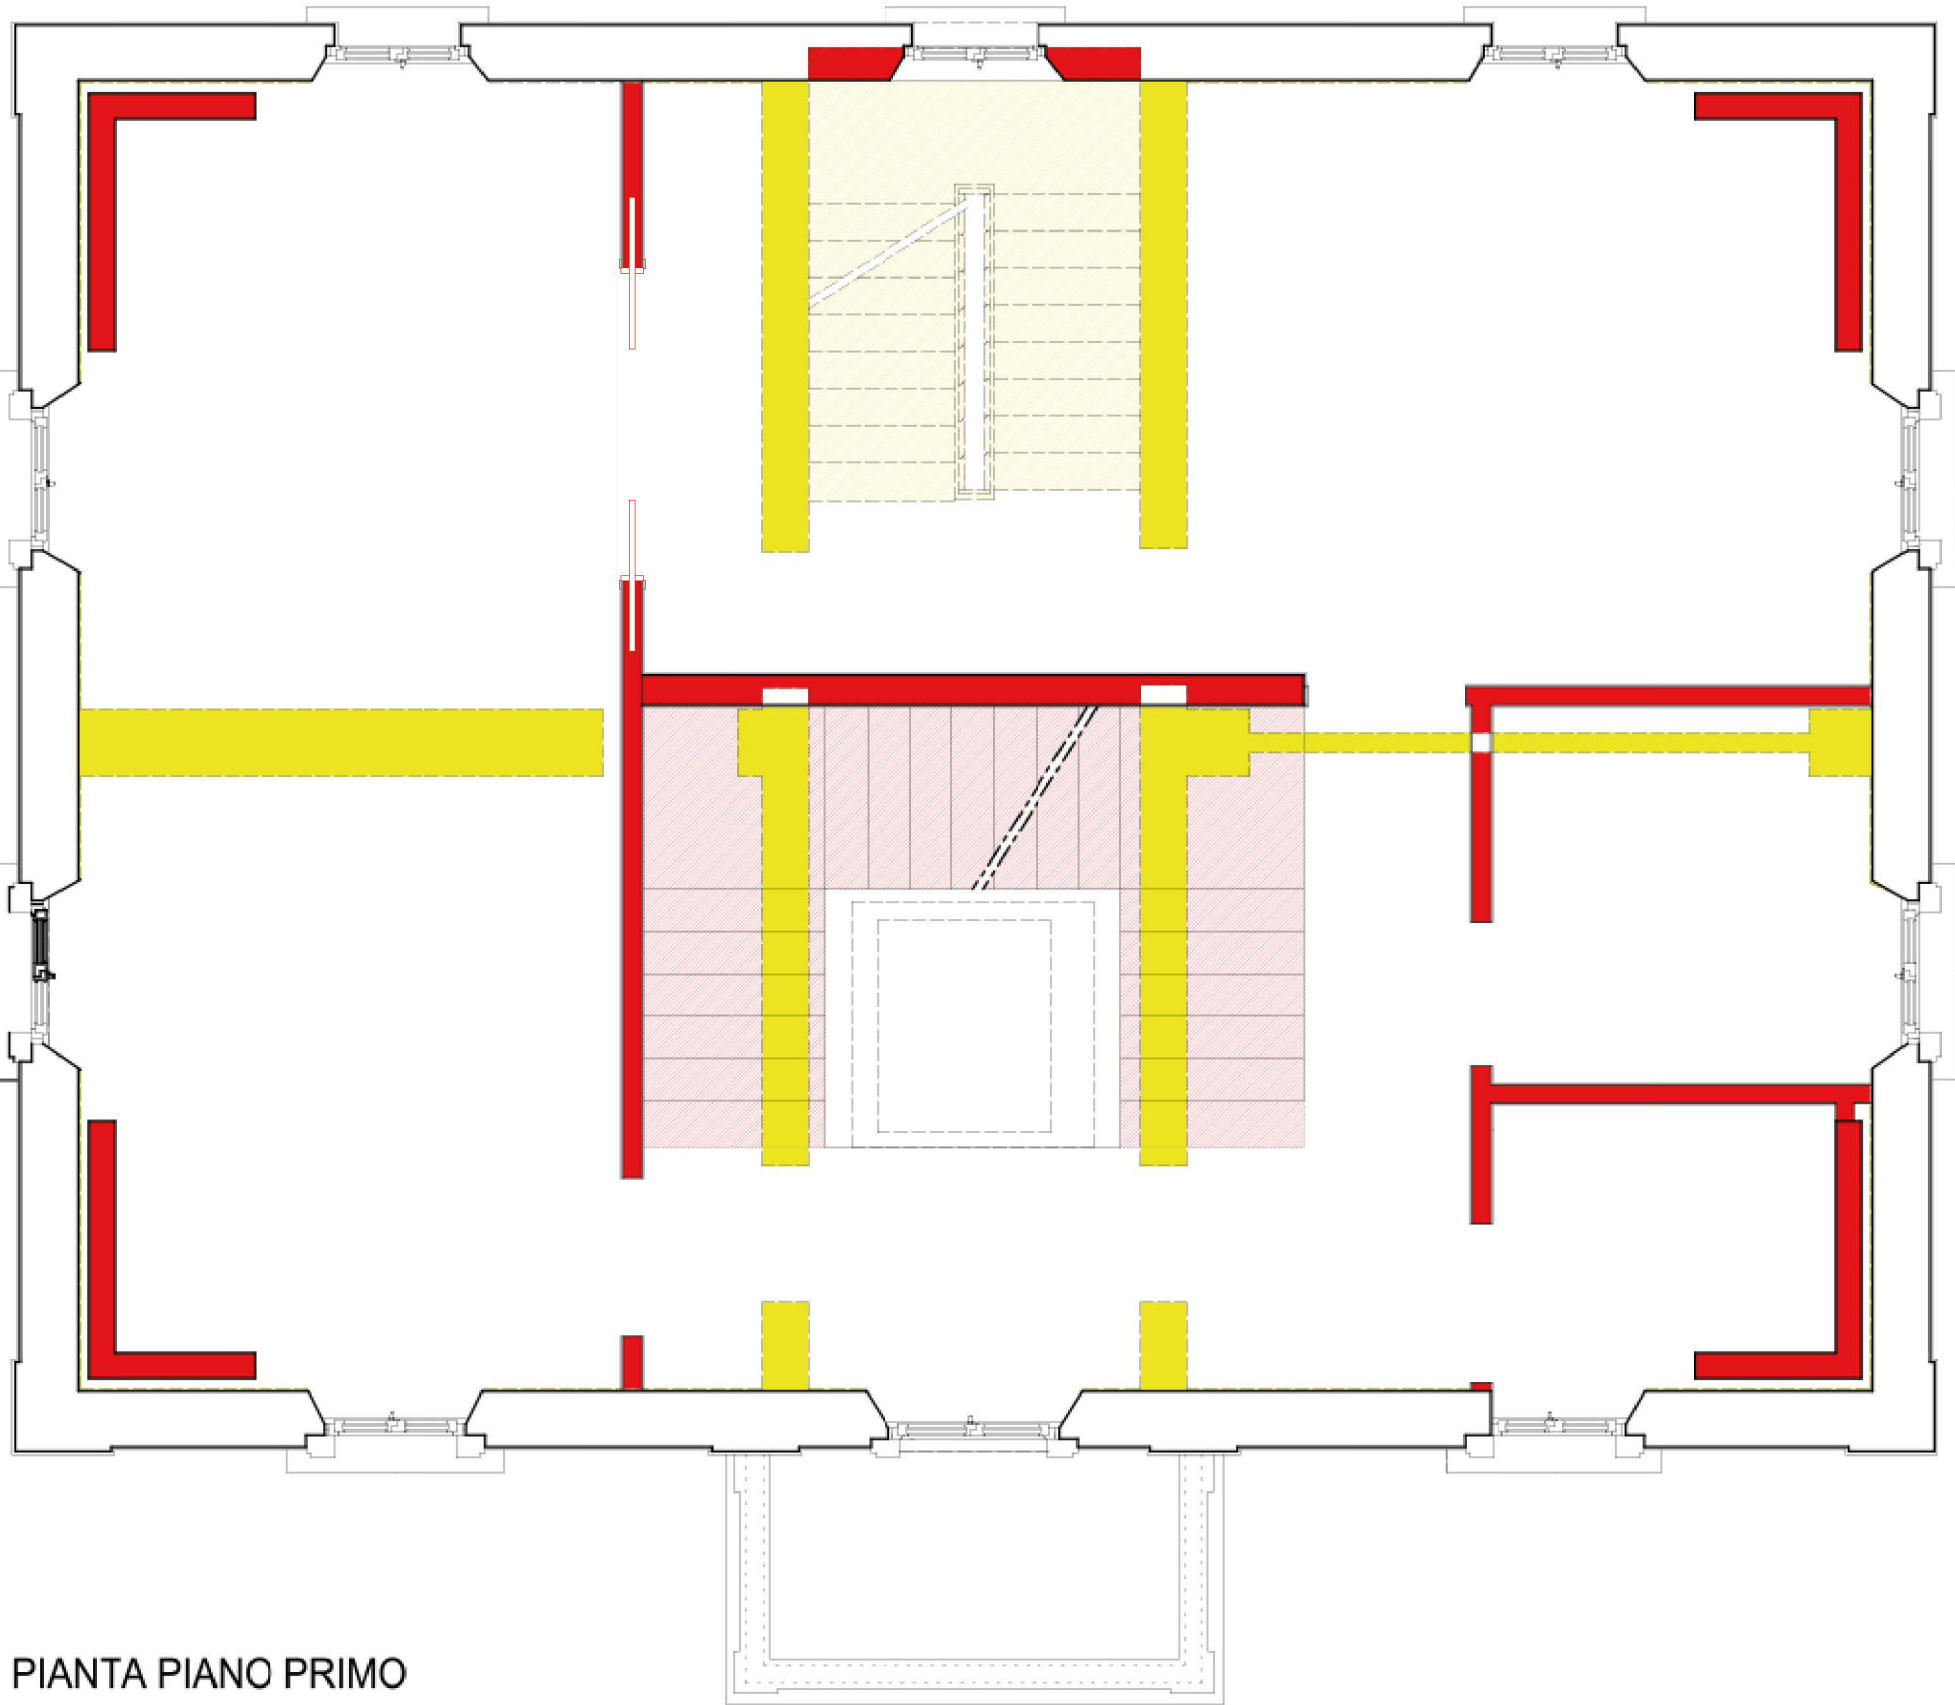

PIANTA PIANO PRIMO

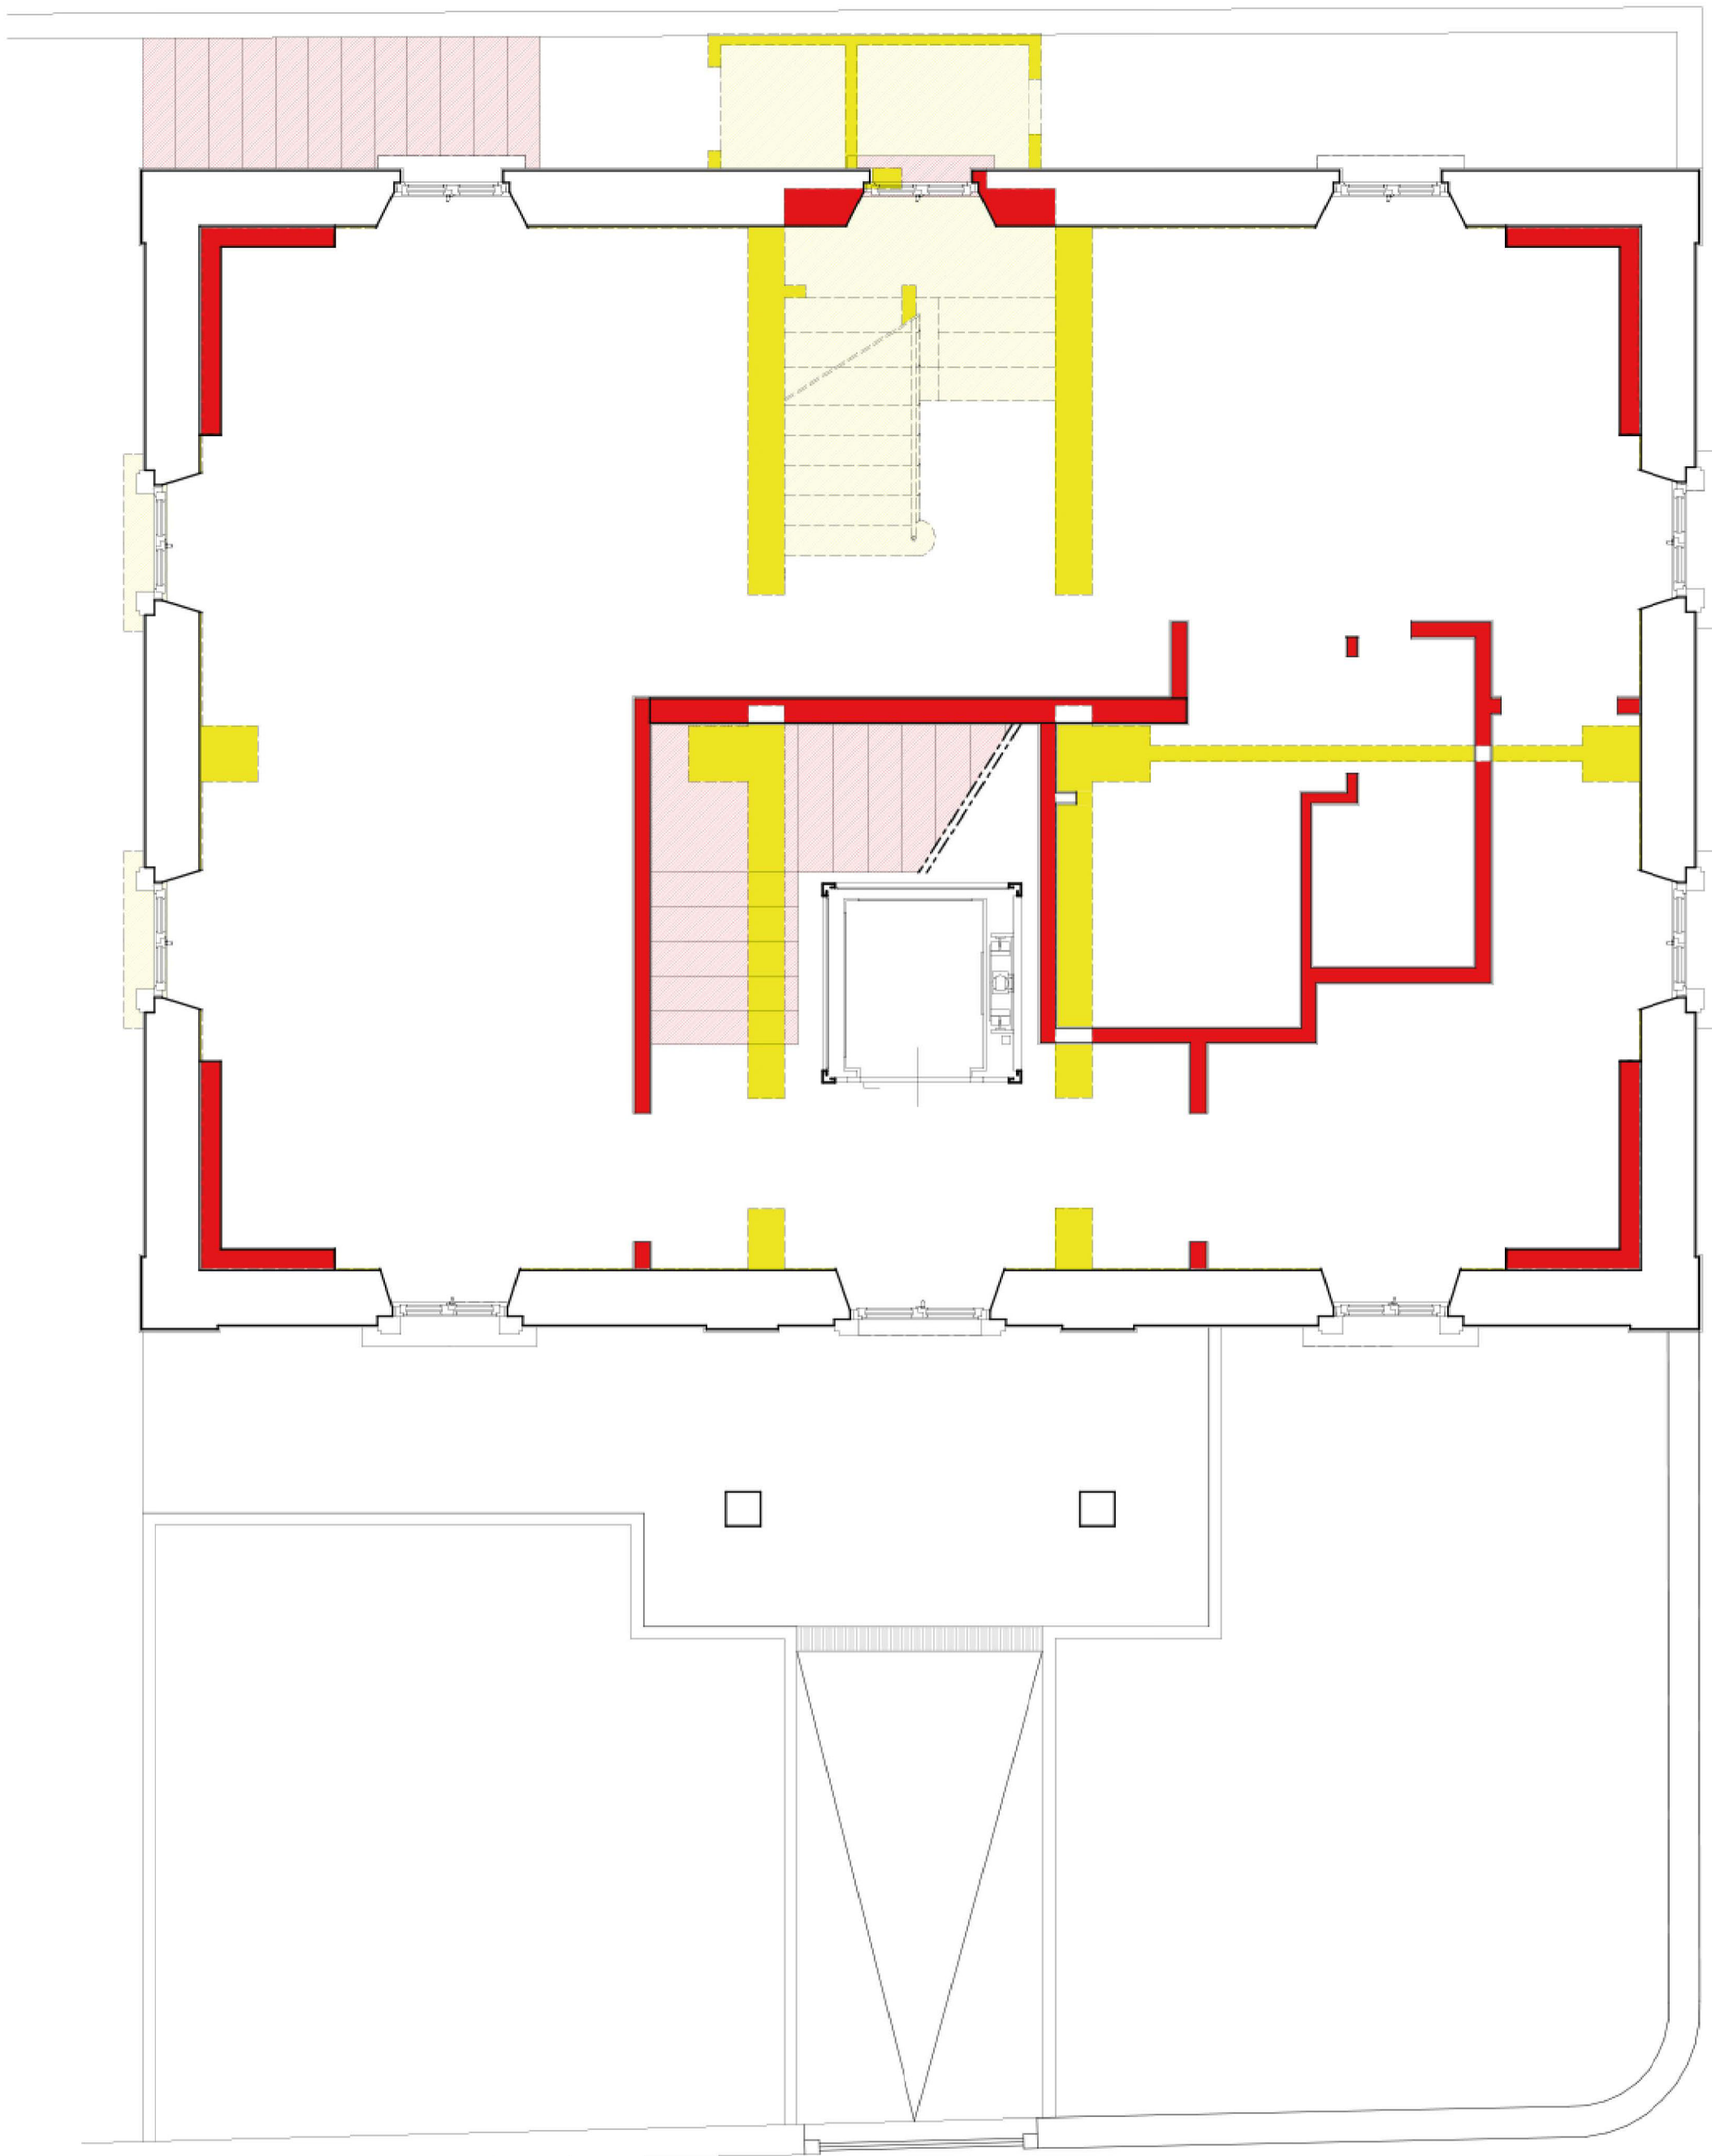

PIANTA PIANO TERRA

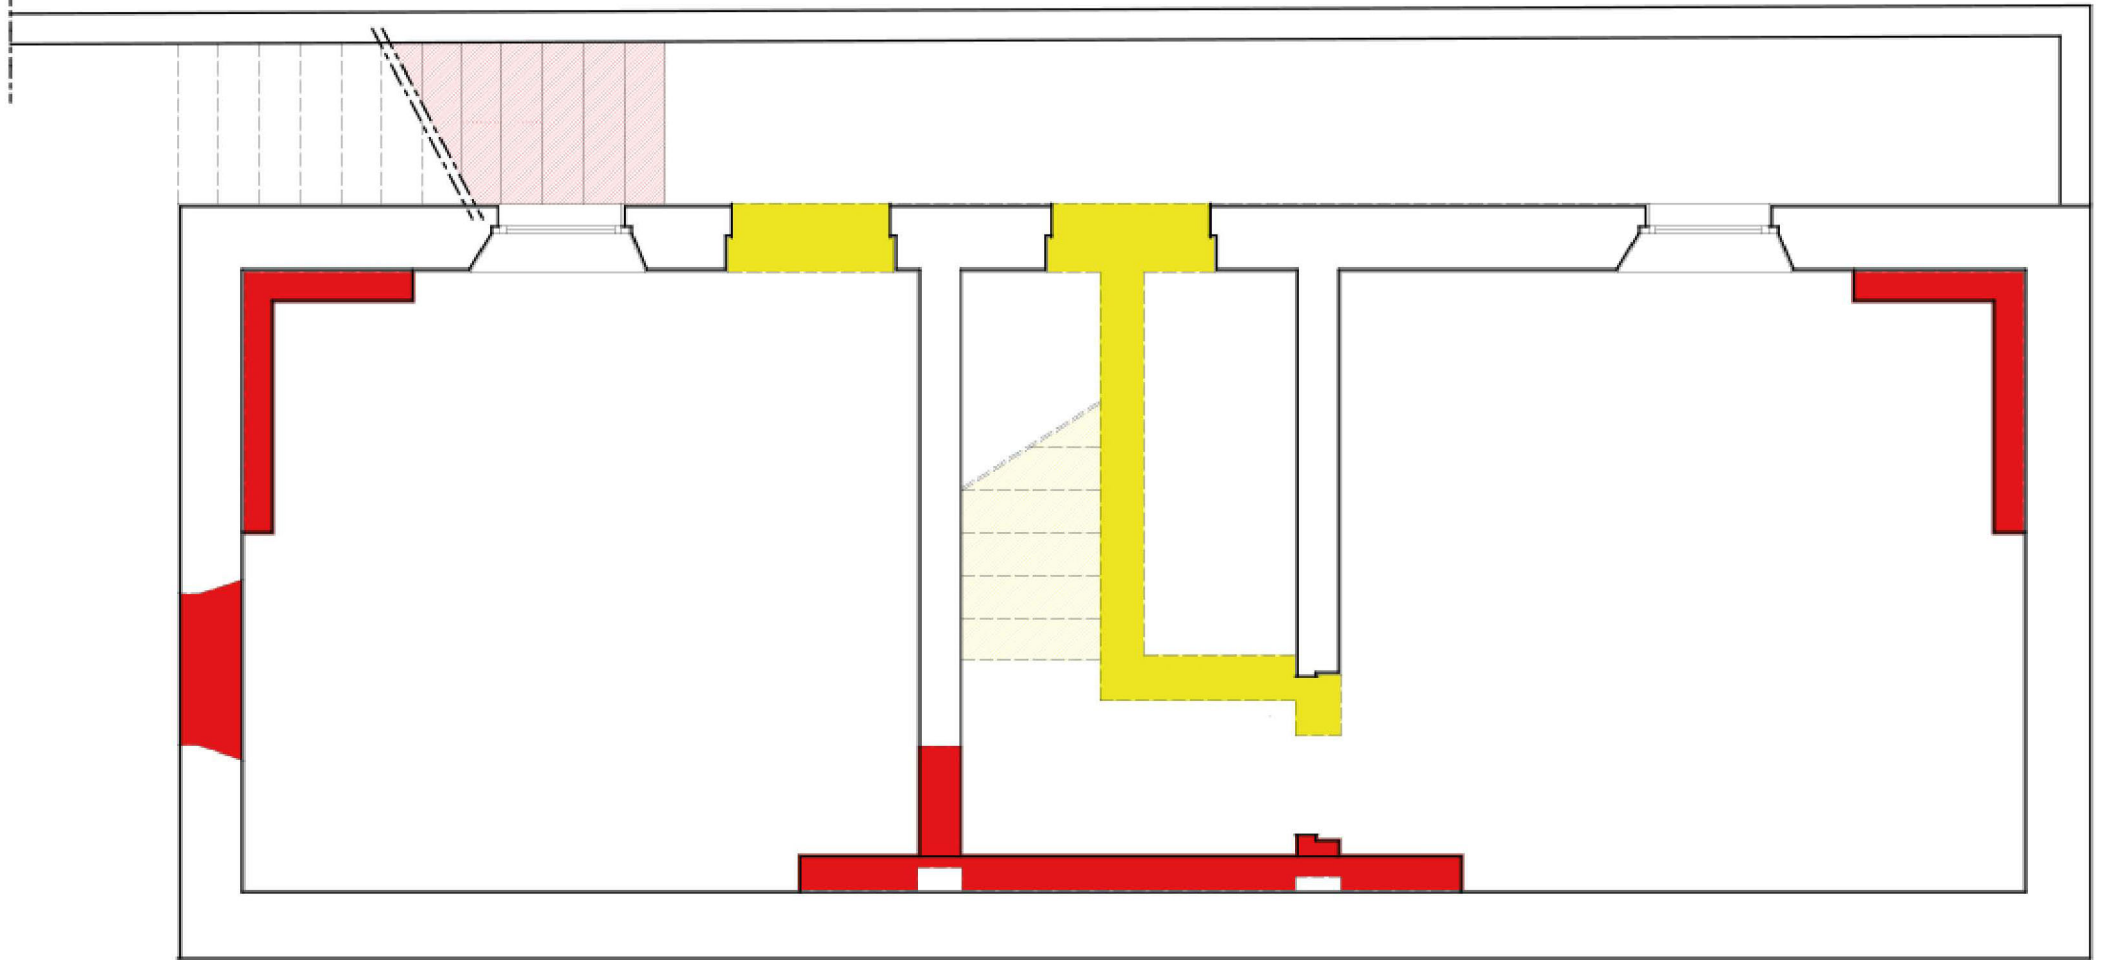

PIANTA PIANO INTERRATO

LEGENDA

DEMOLIZIONI

NUOVE COSTRUZIONI

PROTOCOLLO:		COMUNE: SUISIO (BG)	
		COMMITTENTE: COMUNE DI SUISIO Via De Gasperi, 2 - 24044 - Suisio (BG)	
		DENOMINAZIONE: RISTRUTTURAZIONE E RECUPERO FUNZIONALE DEL COMPENDIO IMMOBILIARE EX PALAZZO COMUNALE	
			
FASE: PROGETTO ESECUTIVO		PROGETTO: ARCHITETTONICO	
ELABORATO: AR_DIS10		OGGETTO: STATO DI SOVRAPPOSIZIONE PIANTE	
FILE: AR_DIS02_Planimetrie_SDF.dwg		1:50	
CODICE PROGETTO: 1541/21		REDAITTO: AMI	
REVISIONE: DATA: GIUGNO 2022		CONTROLLATO: FC	
Rev.0C		APPROVATO: GV	
		DESCRIZIONE REVISIONE: EMISSIONE	
PROGETTISTA ARCHITETTONICO: tekn&co s.r.l.			
PROGETTISTA STRUTTURALE: tekn&co s.r.l.			
PROGETTISTA IMPIANTI MECCANICI: tekn&co s.r.l.			
PROGETTISTA IMPIANTI ELETTRICI: tekn&co s.r.l.			
COORDINATORE IN FASE DI PROGETTAZIONE: tekn&co s.r.l.			
PRESTAZIONI SPECIALISTICHE:			
MOD.7.2.1 - REV.04		INGEGNERIA ■ ARCHITETTURA ■ SERVIZI ■ PROGETTISTA ARCHITETTONICO: tekn&co s.r.l. Via Val di Scalve, 100 - 24030 - Orone (BG) Tel 0346 737011 Fax 0346 76545 Mail info@tekneco.eu Web www.tekneco.eu Ing. Giuliano Vianori Arch. Fabrizio Crevera tekn&co SOCIETÀ CERTIFICATA ISO 9001:2015 - ISO 14001:2015 - ISO 45001:2018 - PdR 74/2019 Questo documento non può essere copiato, riprodotto, diffuso o ristampato senza previa autorizzazione scritta.	