

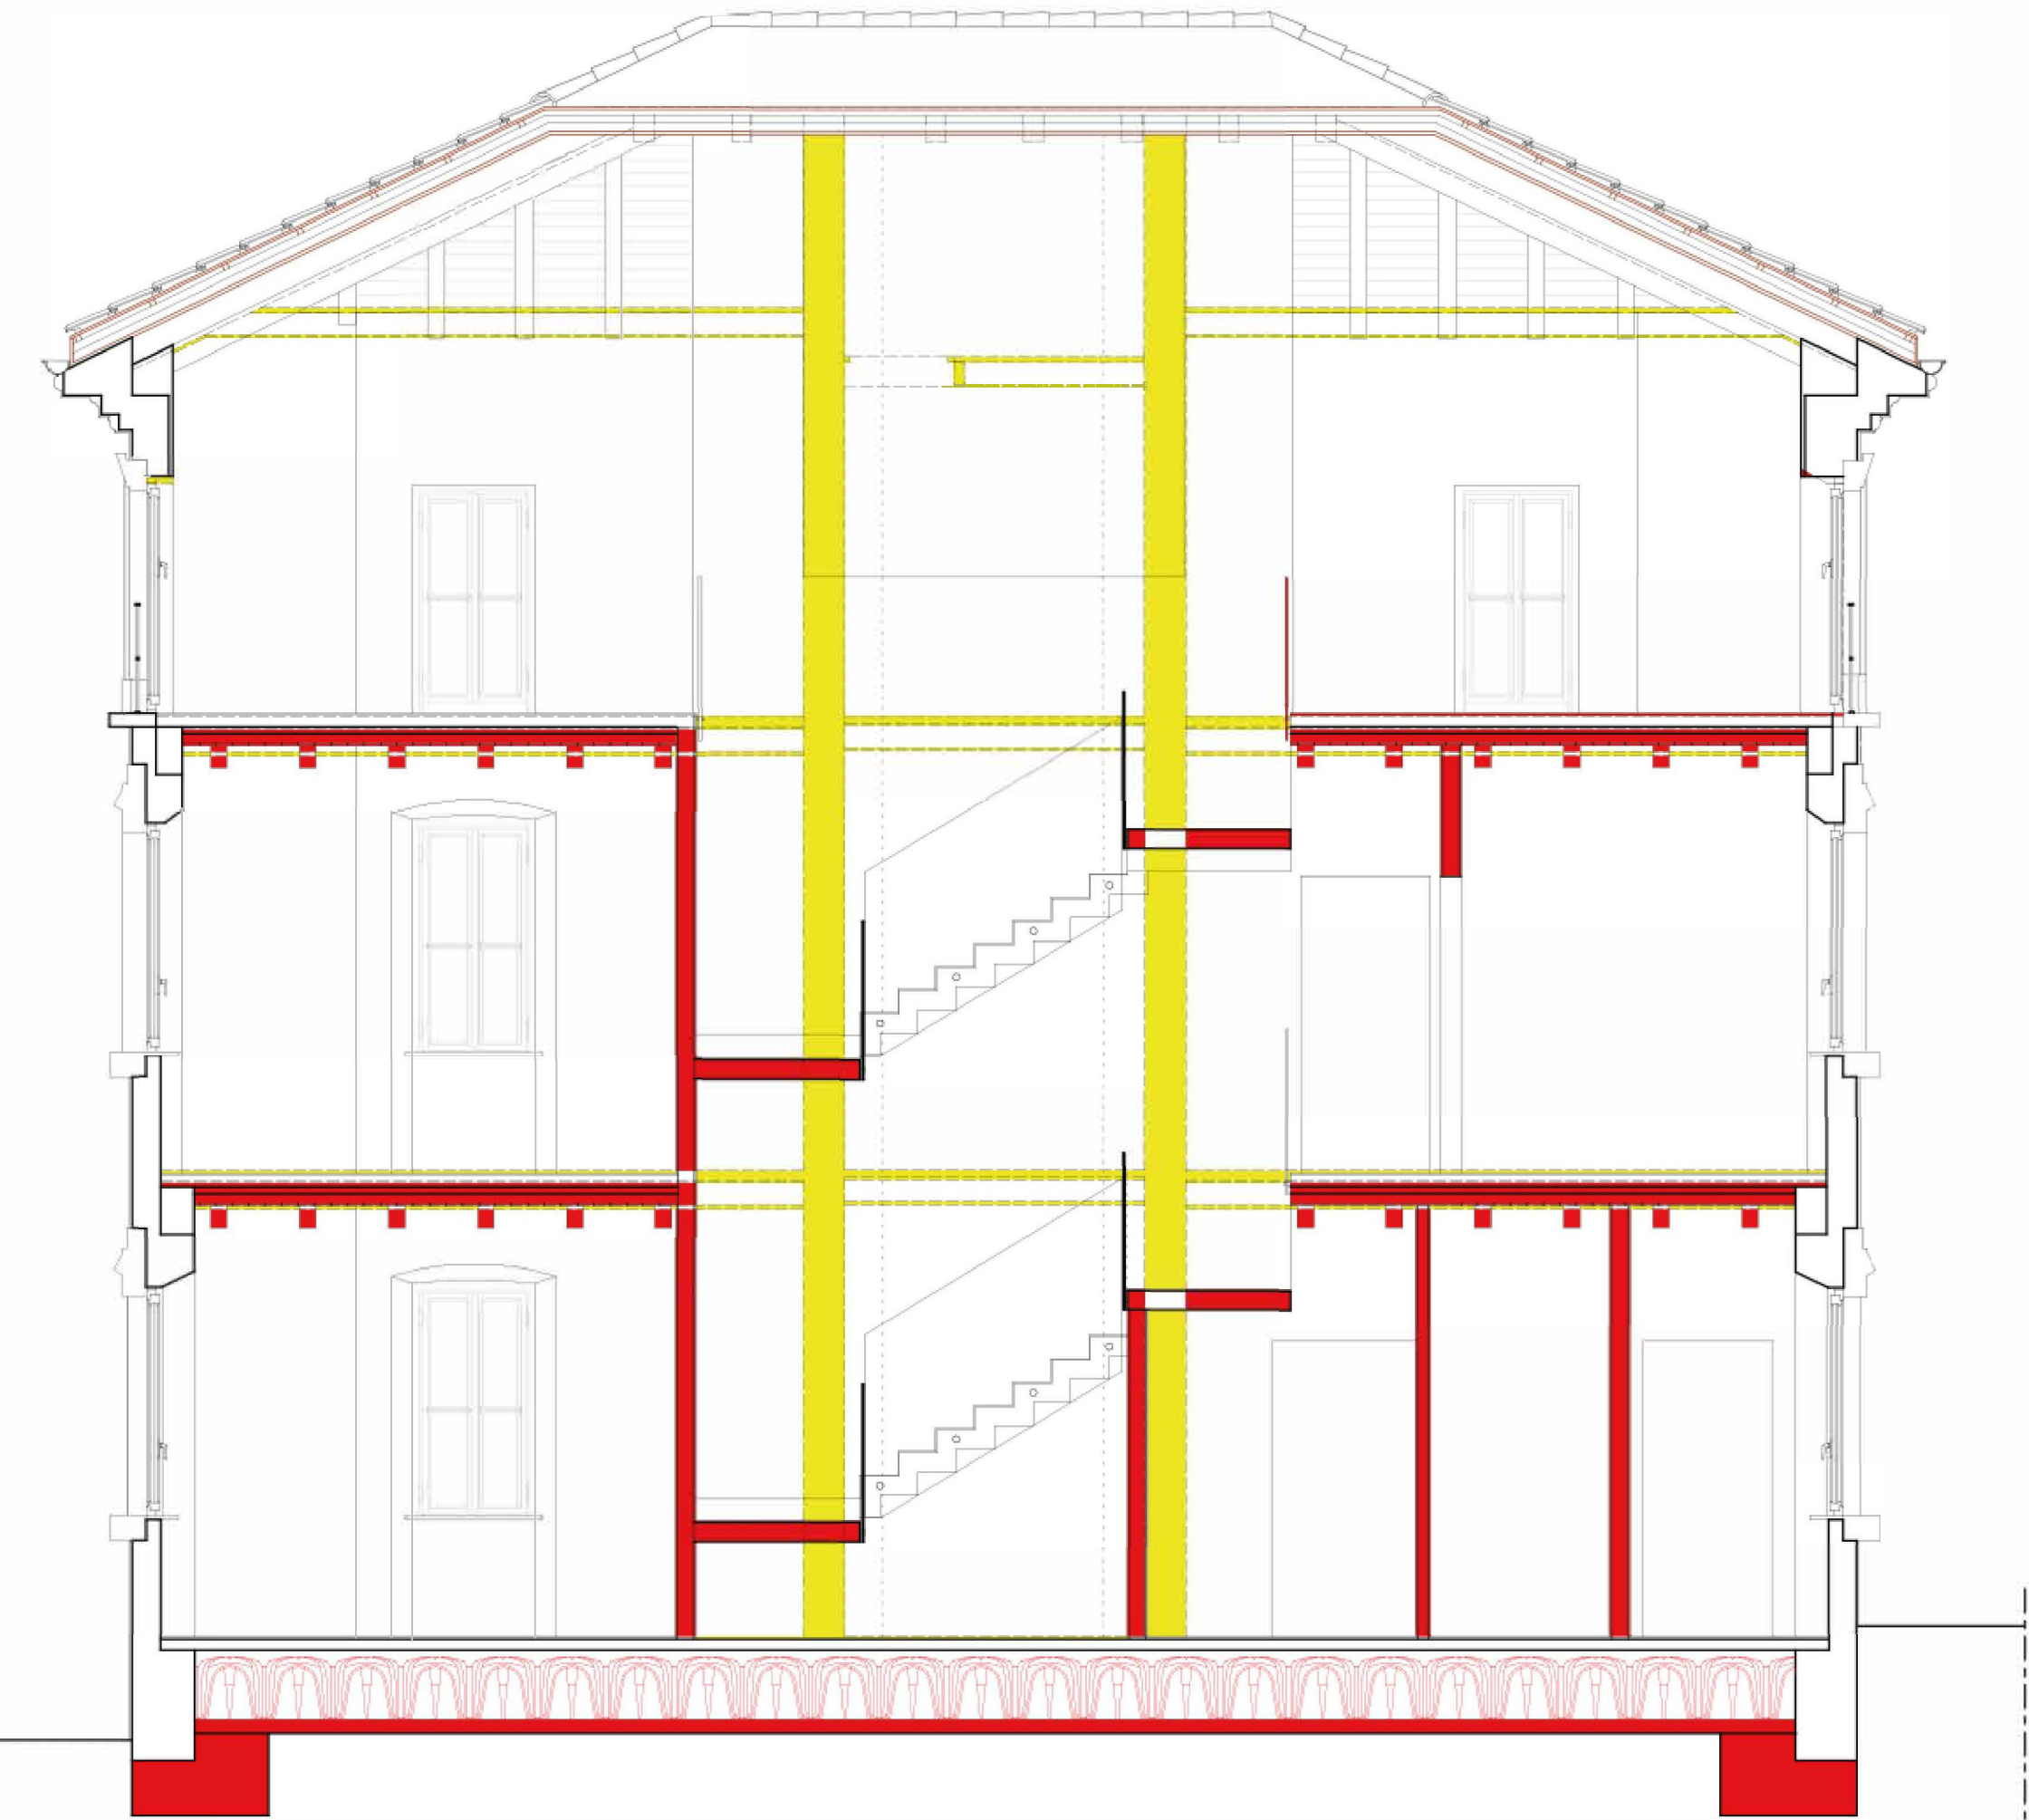


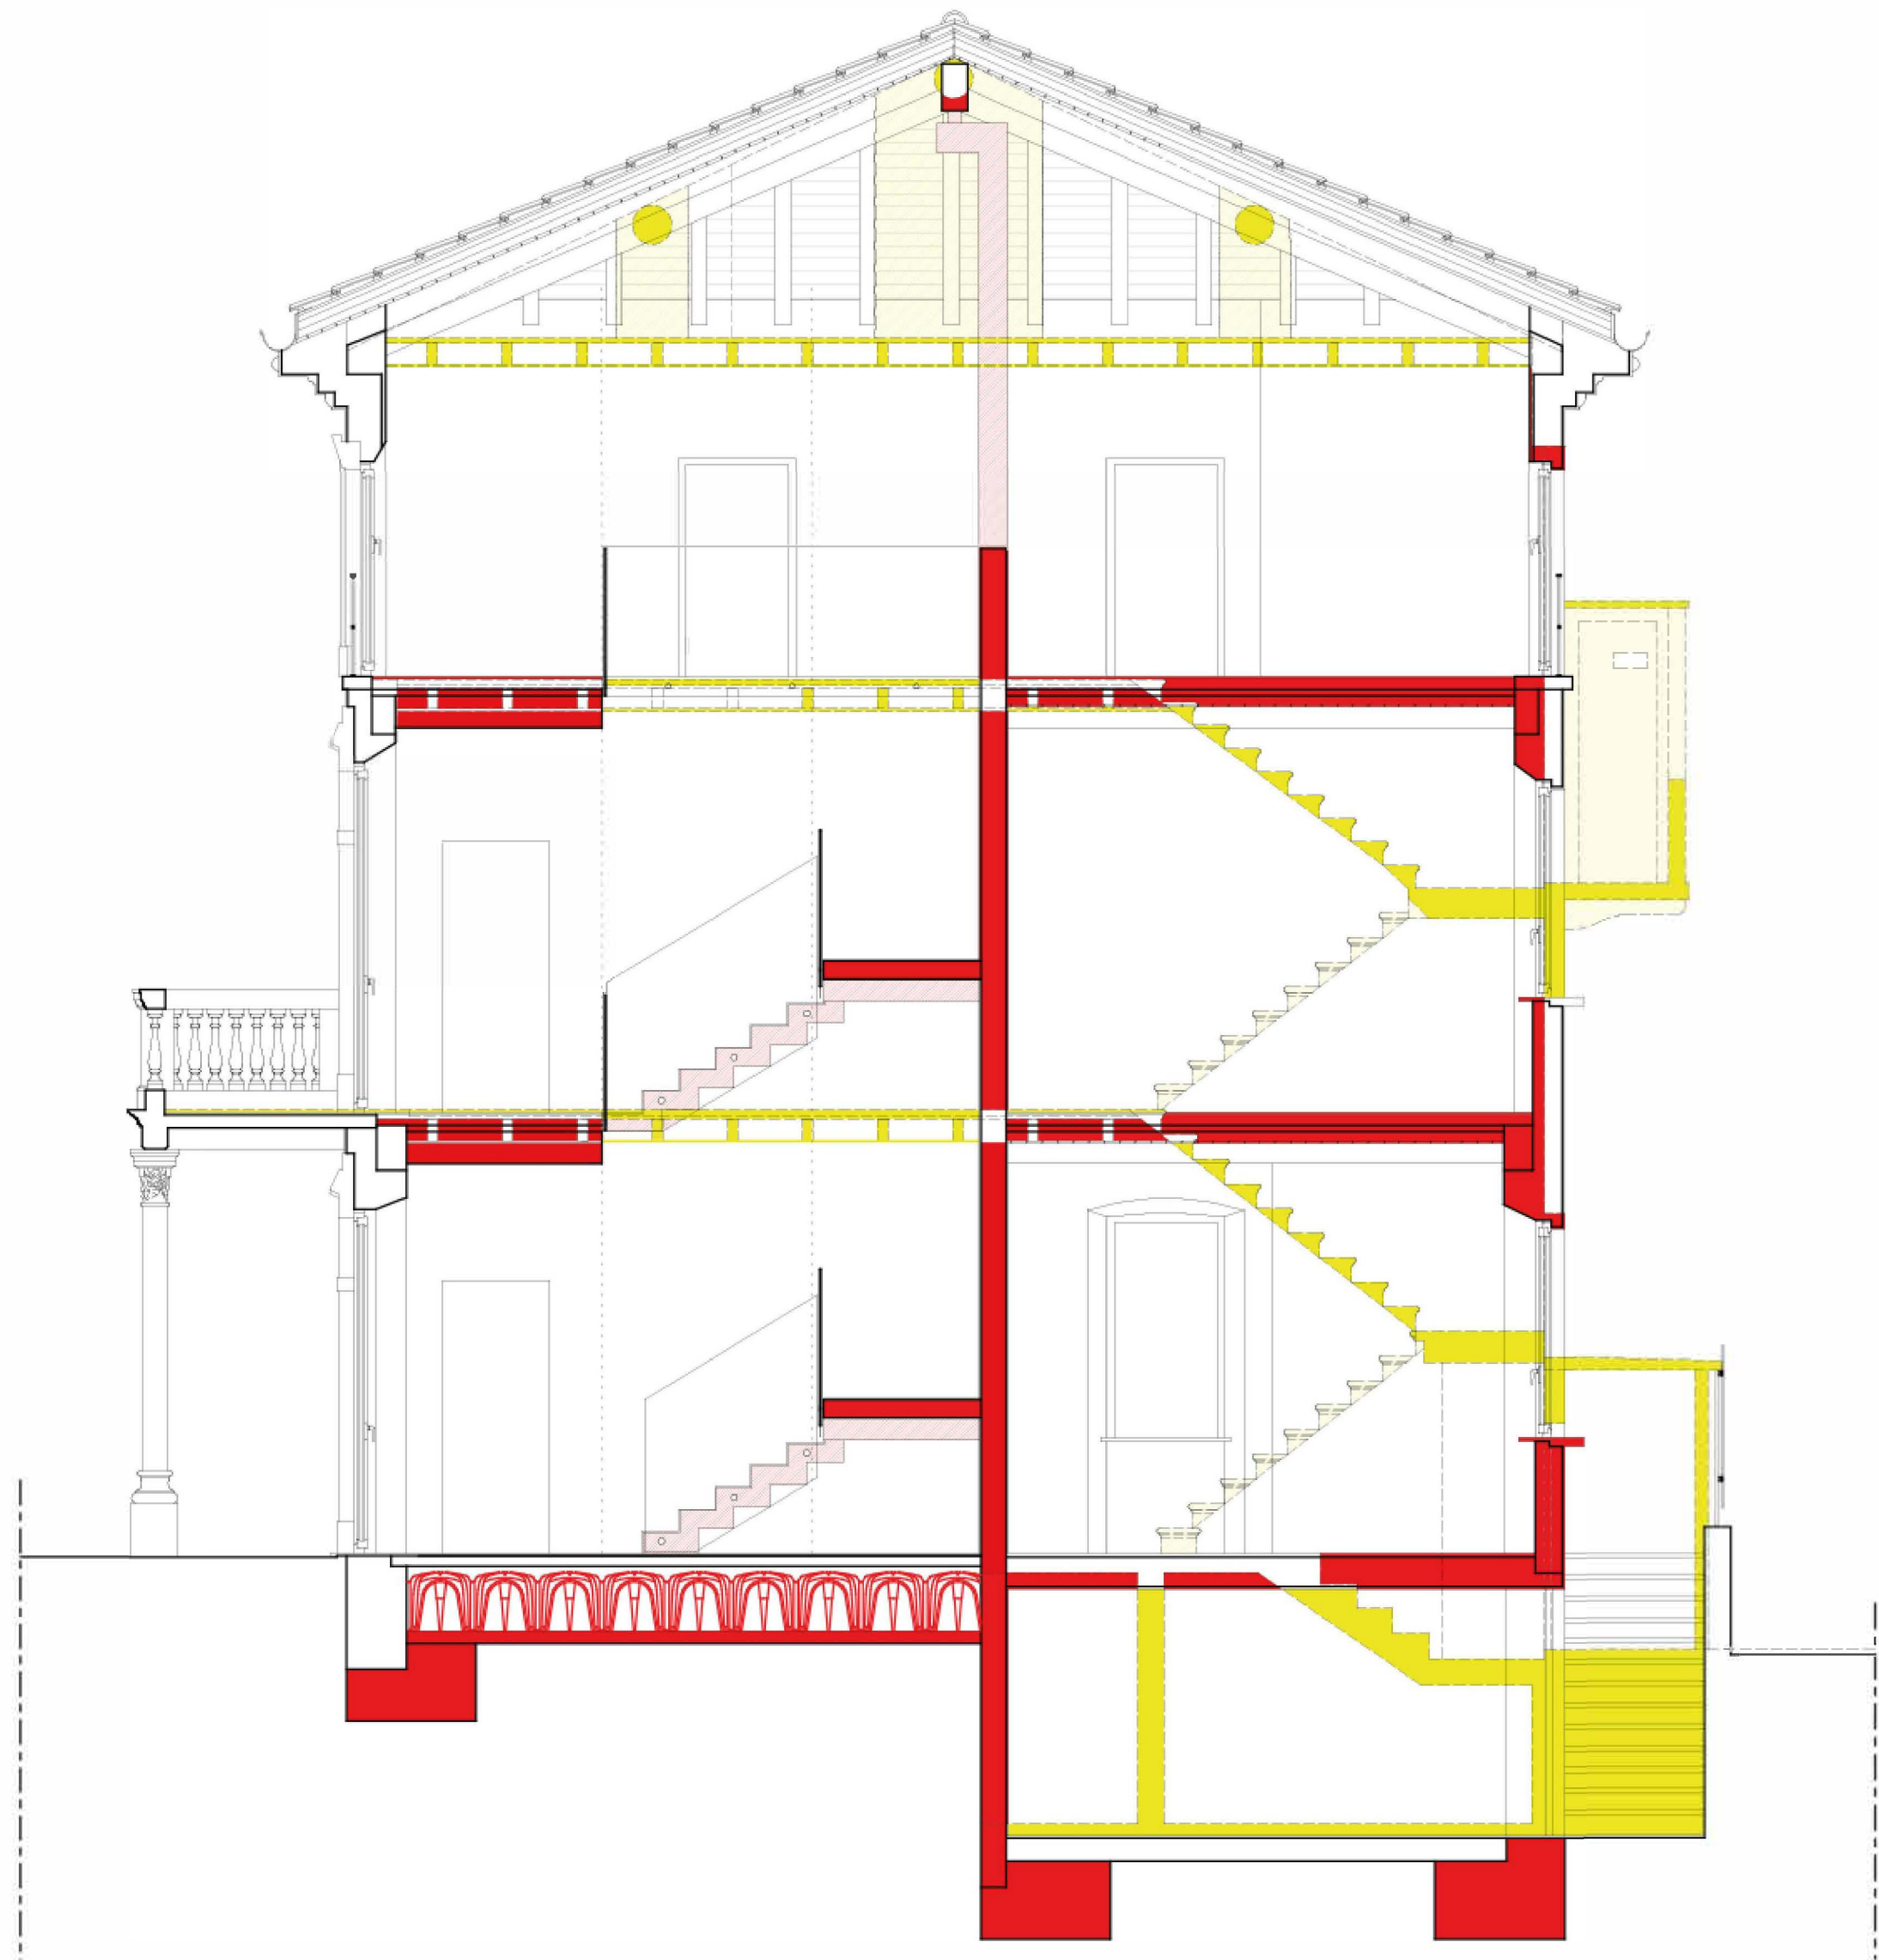


LEGENDA

- DEMOLIZIONI
- NUOVE COSTRUZIONI

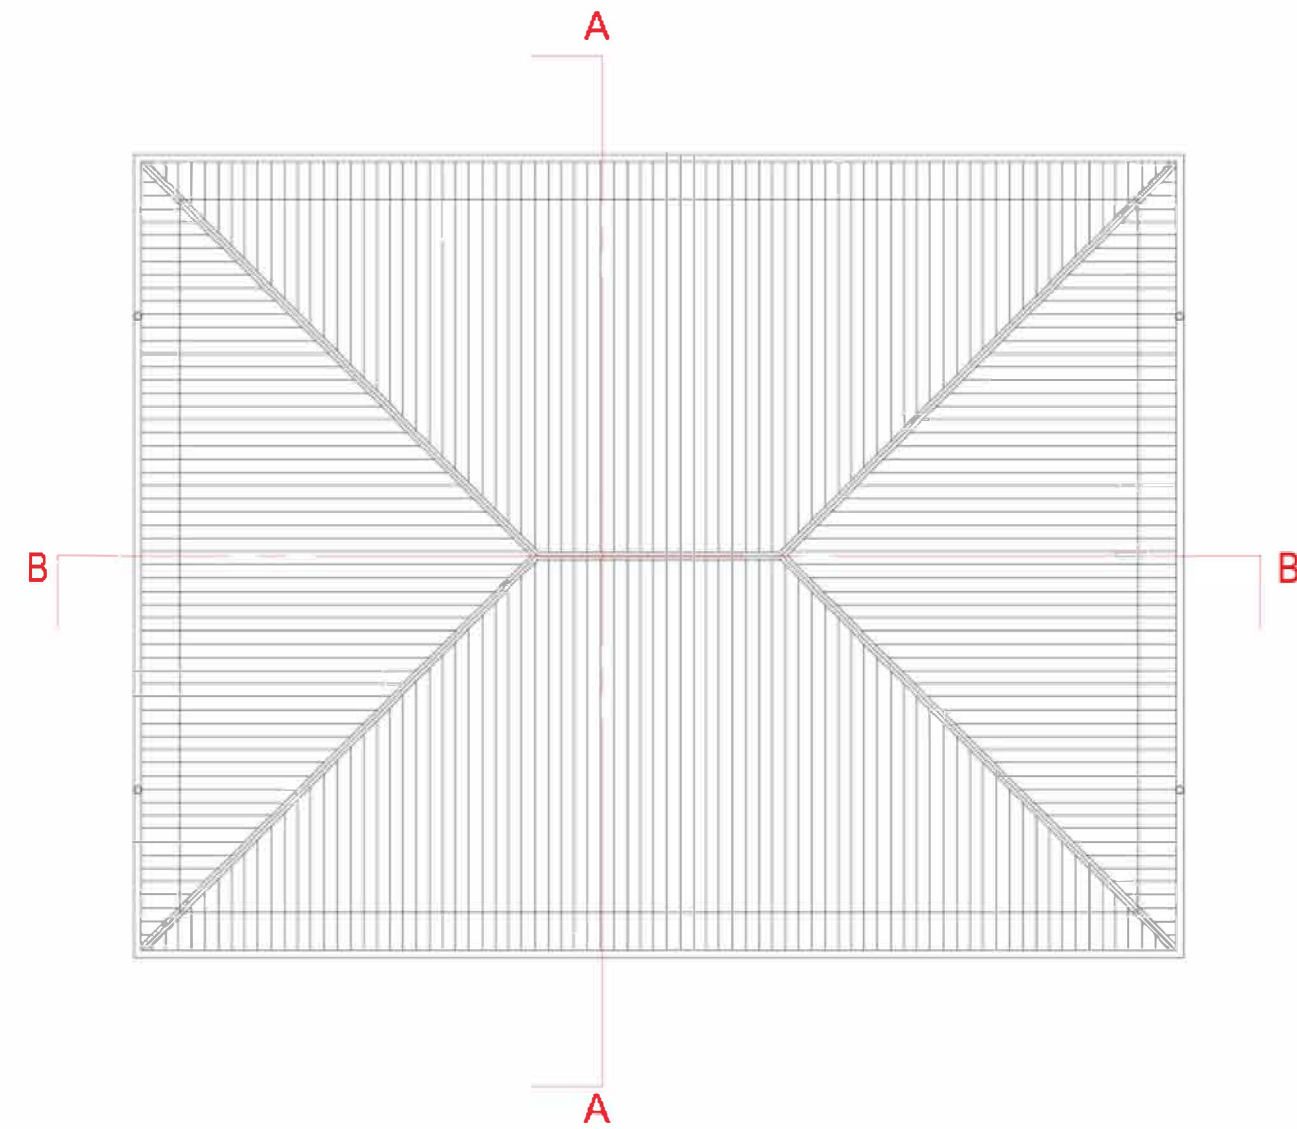

N.B. ELABORATO GRAFICO DERIVANTE DAL PROGETTO ESECUTIVO  
A FIRMA DELL'ARCH. ANNAMARIA MOLOGNI DATA NOVEMBRE 2012
 
|                                                                                       |  |   |                 |
|---------------------------------------------------------------------------------------|--|---|-----------------|
| PROTOCOLLO:                                                                           |  | COMUNE:<br>SUISIO (BG)   |                 |
|                                                                                       |  | COMMITTENTE:<br>COMUNE DI SUISIO<br>Via De Gasperi, 2 - 24040 - Suisio (BG)   |                 |
|                                                                                       |  | DENOMINAZIONE:<br>RISTRUTTURAZIONE E RECUPERO FUNZIONALE DEL<br>COMPENDIO IMMOBILIARE EX PALAZZO COMUNALE                                                                                                |                 |
|  |  |   |                 |
| FASE:<br>PROGETTO ESECUTIVO                                                           |  | PROGETTO:<br>ARCHITETTONICO   |                 |
| ELABORATO:<br>AR_DIS11                                                                |  | OGGETTO:<br>STATO DI SOVRAPPOSIZIONE<br>SEZIONI   |                 |
| FILE:<br>AR_DIS02_Planimetria_SDF.dwg                                                 |  | 1:50   |                 |
| CODICE PROGETTO: T941/21                                                              |  | REDATTO: AM   | CONTROLLATO: FC |
| REVISIONE: DATA:                                                                      |  | APPROVATO: GV   |                 |
| Rev.00 GIUGNO 2022                                                                    |  | DESCRIZIONE REVISIONE:   |                 |
|                                                                                       |  | EMISSIONE   |                 |
|                                                                                       |  |   |                 |
|                                                                                       |  |   |                 |
| PROGETTISTA ARCHITETTONICO:<br>tekn&co s.r.l.                                         |  |   |                 |
| PROGETTISTA STRUTTURALE:<br>tekn&co s.r.l.                                            |  |   |                 |
| PROGETTISTA IMPIANTI MECCANICI:<br>tekn&co s.r.l.                                     |  |   |                 |
| PROGETTISTA IMPIANTI ELETTRICI:<br>tekn&co s.r.l.                                     |  |   |                 |
| COORDINATORE IN FASE DI PROGETTAZIONE:<br>tekn&co s.r.l.                              |  |   |                 |
| PRESTAZIONI SPECIALISTICHE:                                                           |  |   |                 |
| MOD.7.2.1 REV.04                                                                      |  | SOCIETÀ CERTIFICATA ISO 9001:2015 - ISO 14001:2015 - ISO 45001:2018 - PdR 74/2019<br>Questo documento non può essere copiato, riprodotto, diffuso o mostrato a terzi senza nostra autorizzazione scritta |                 |