




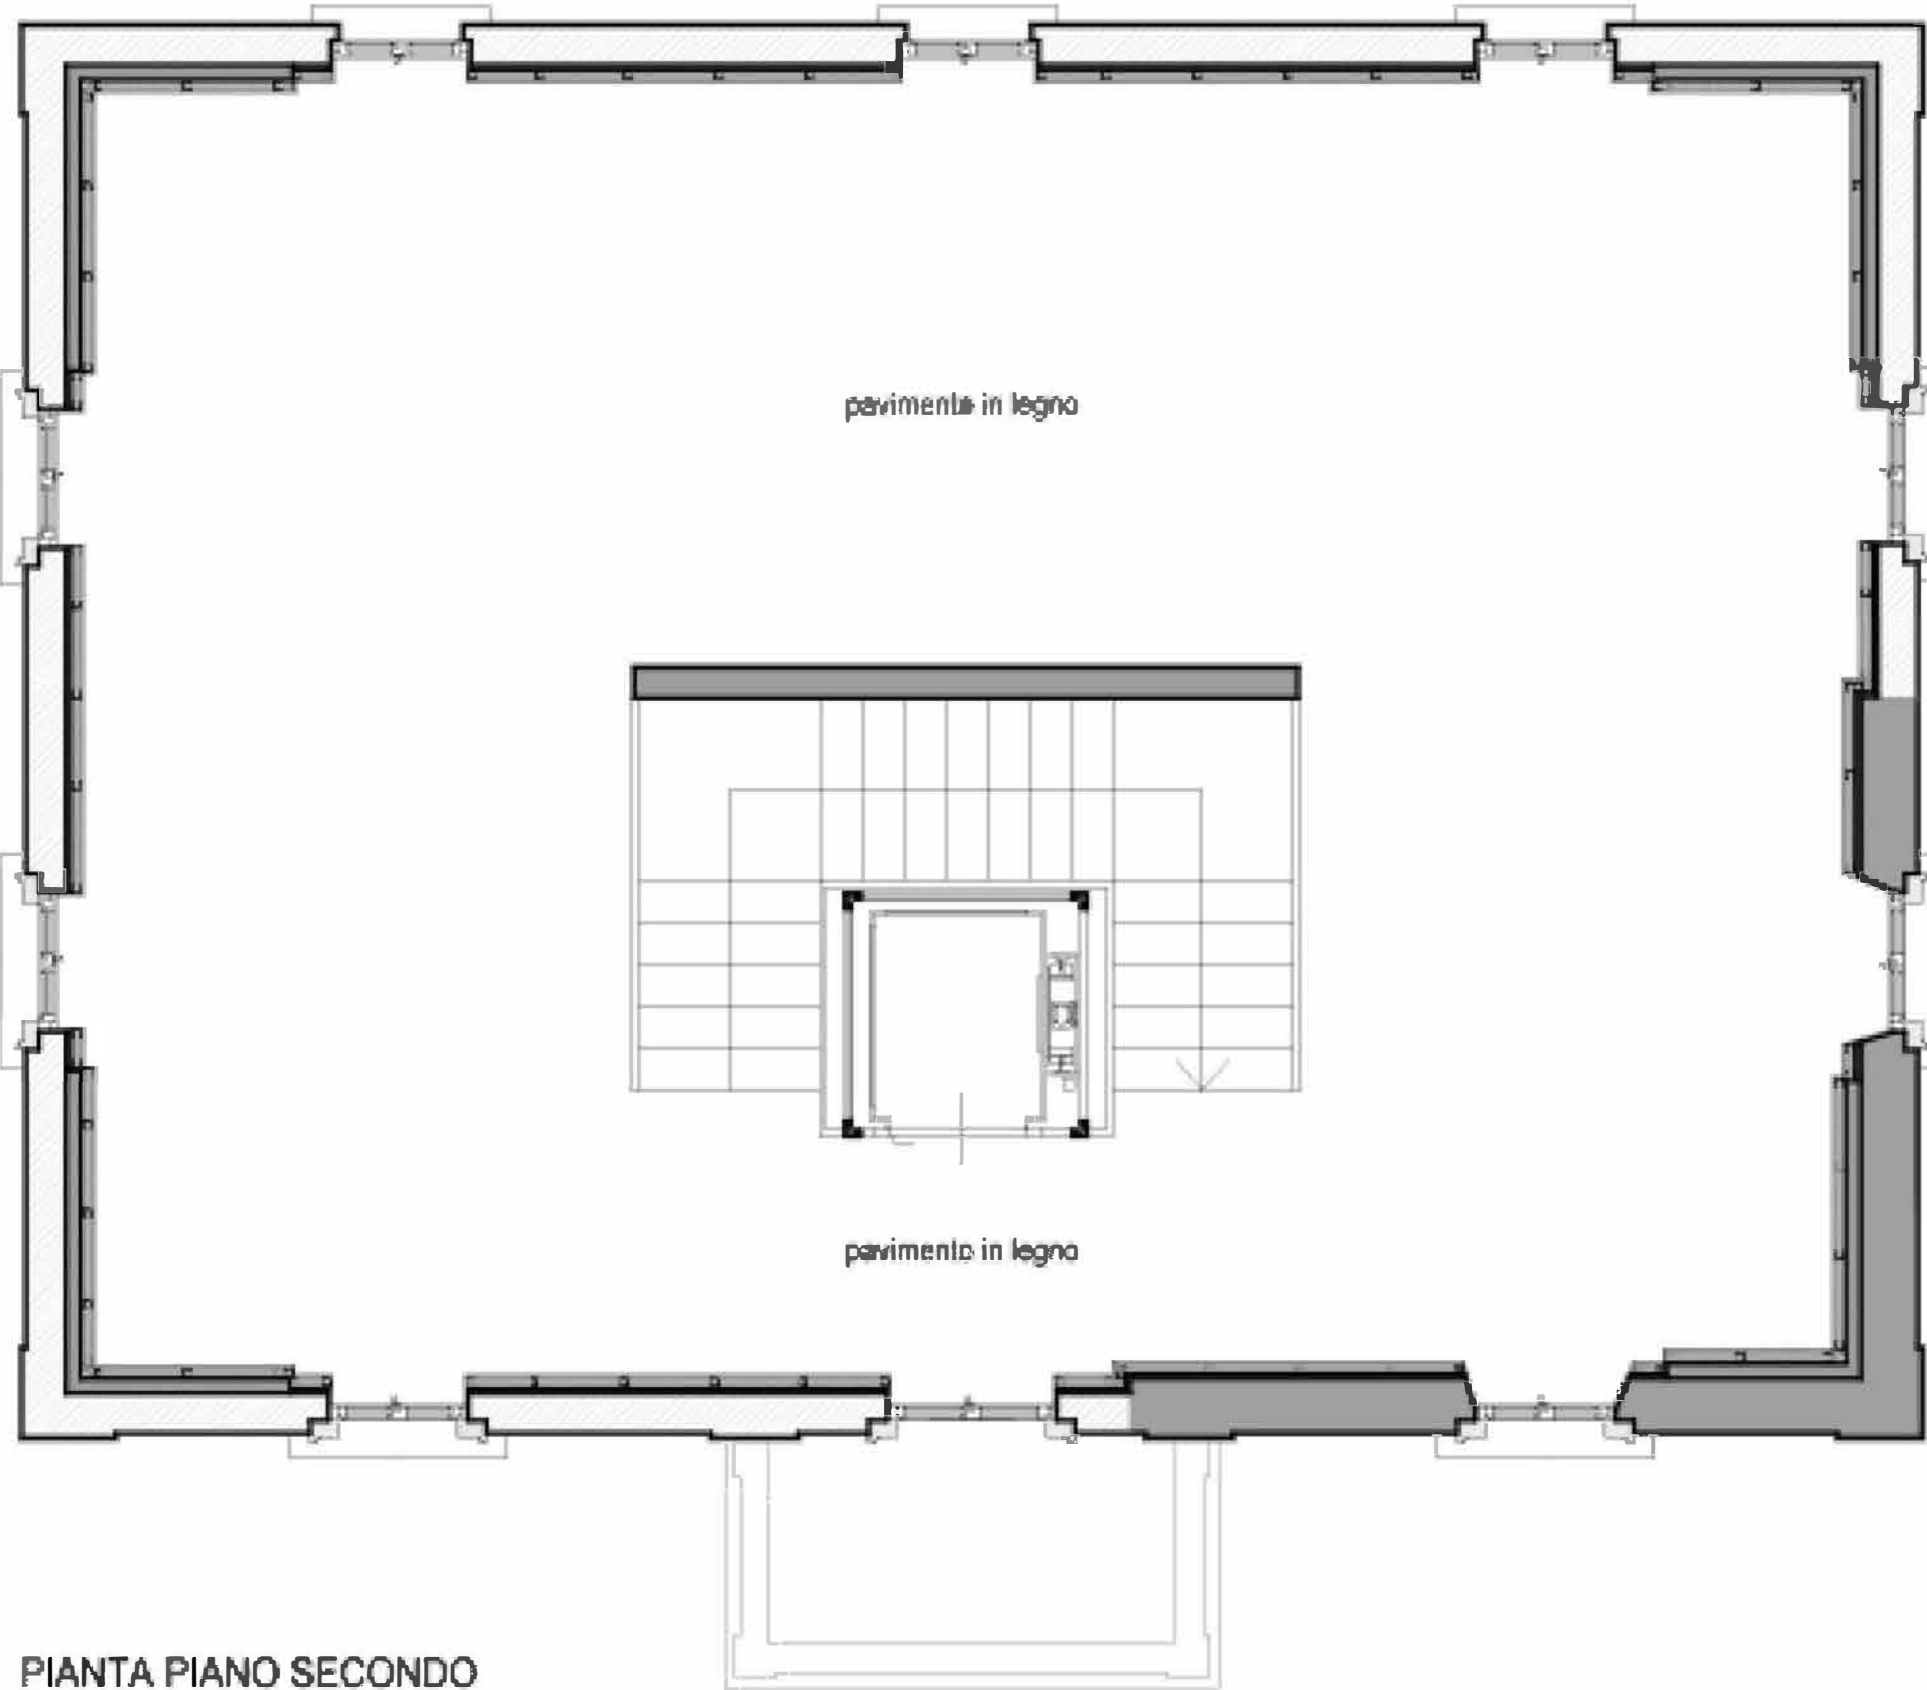


PIANTA PIANO SECONDO

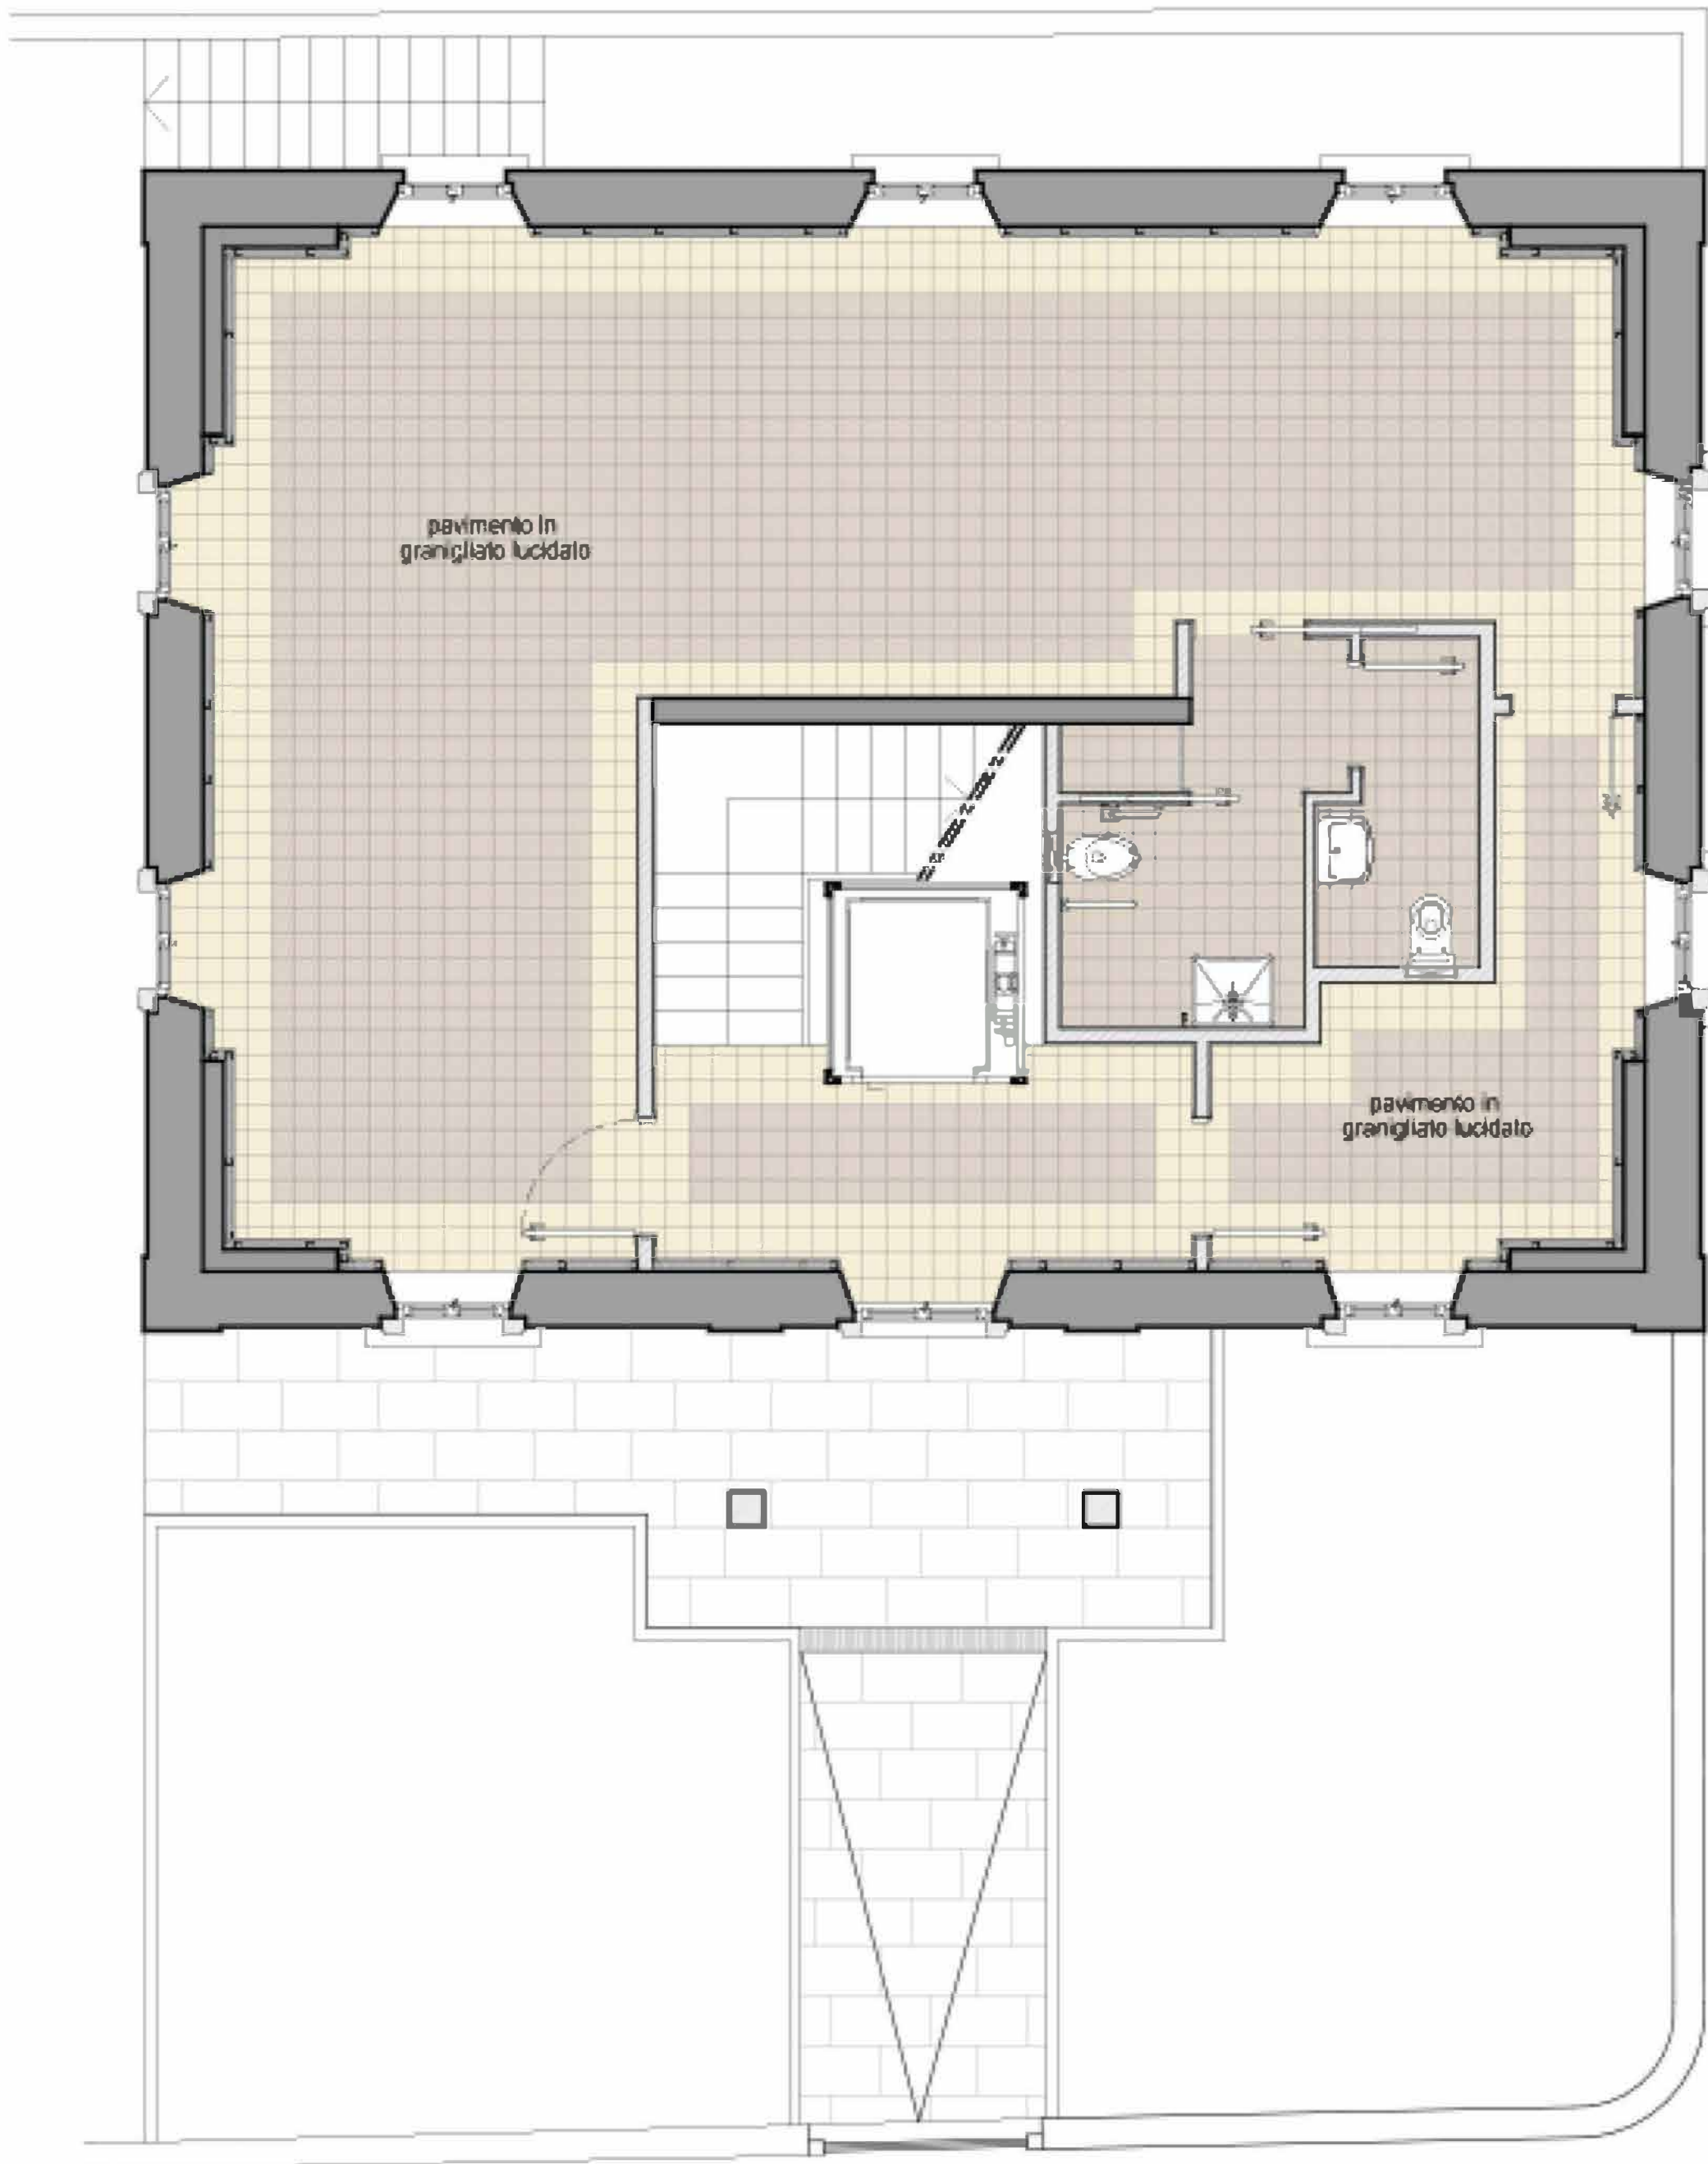

PIANTA PIANO TERRA

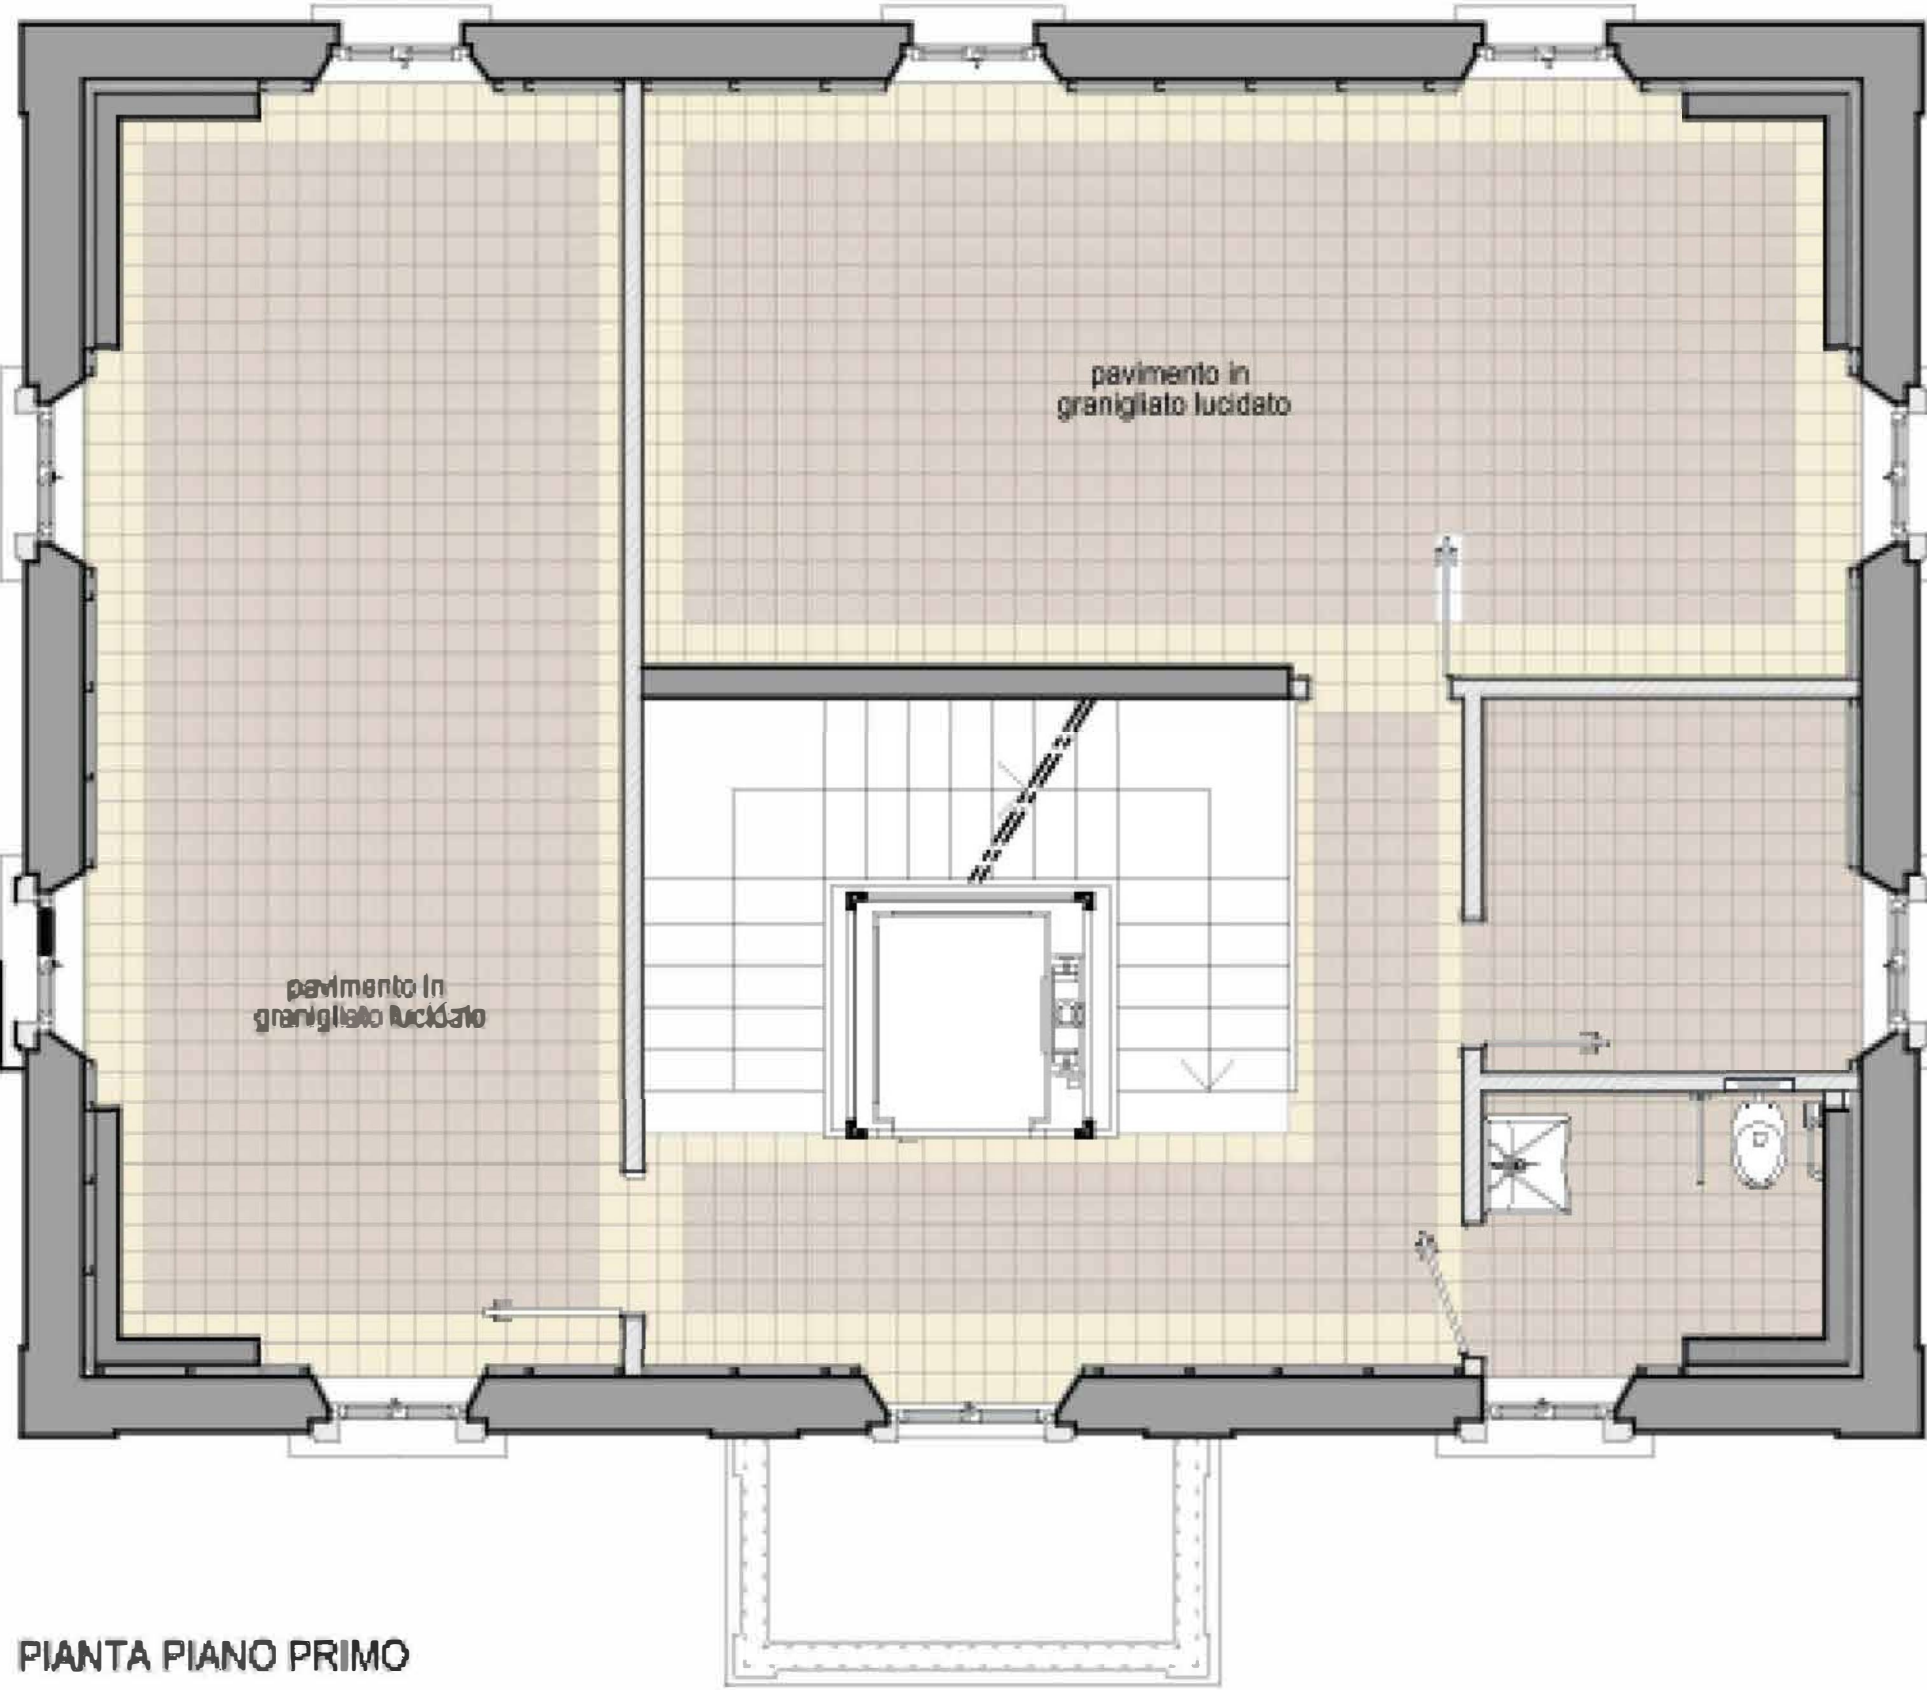

PIANTA PIANO PRIMO

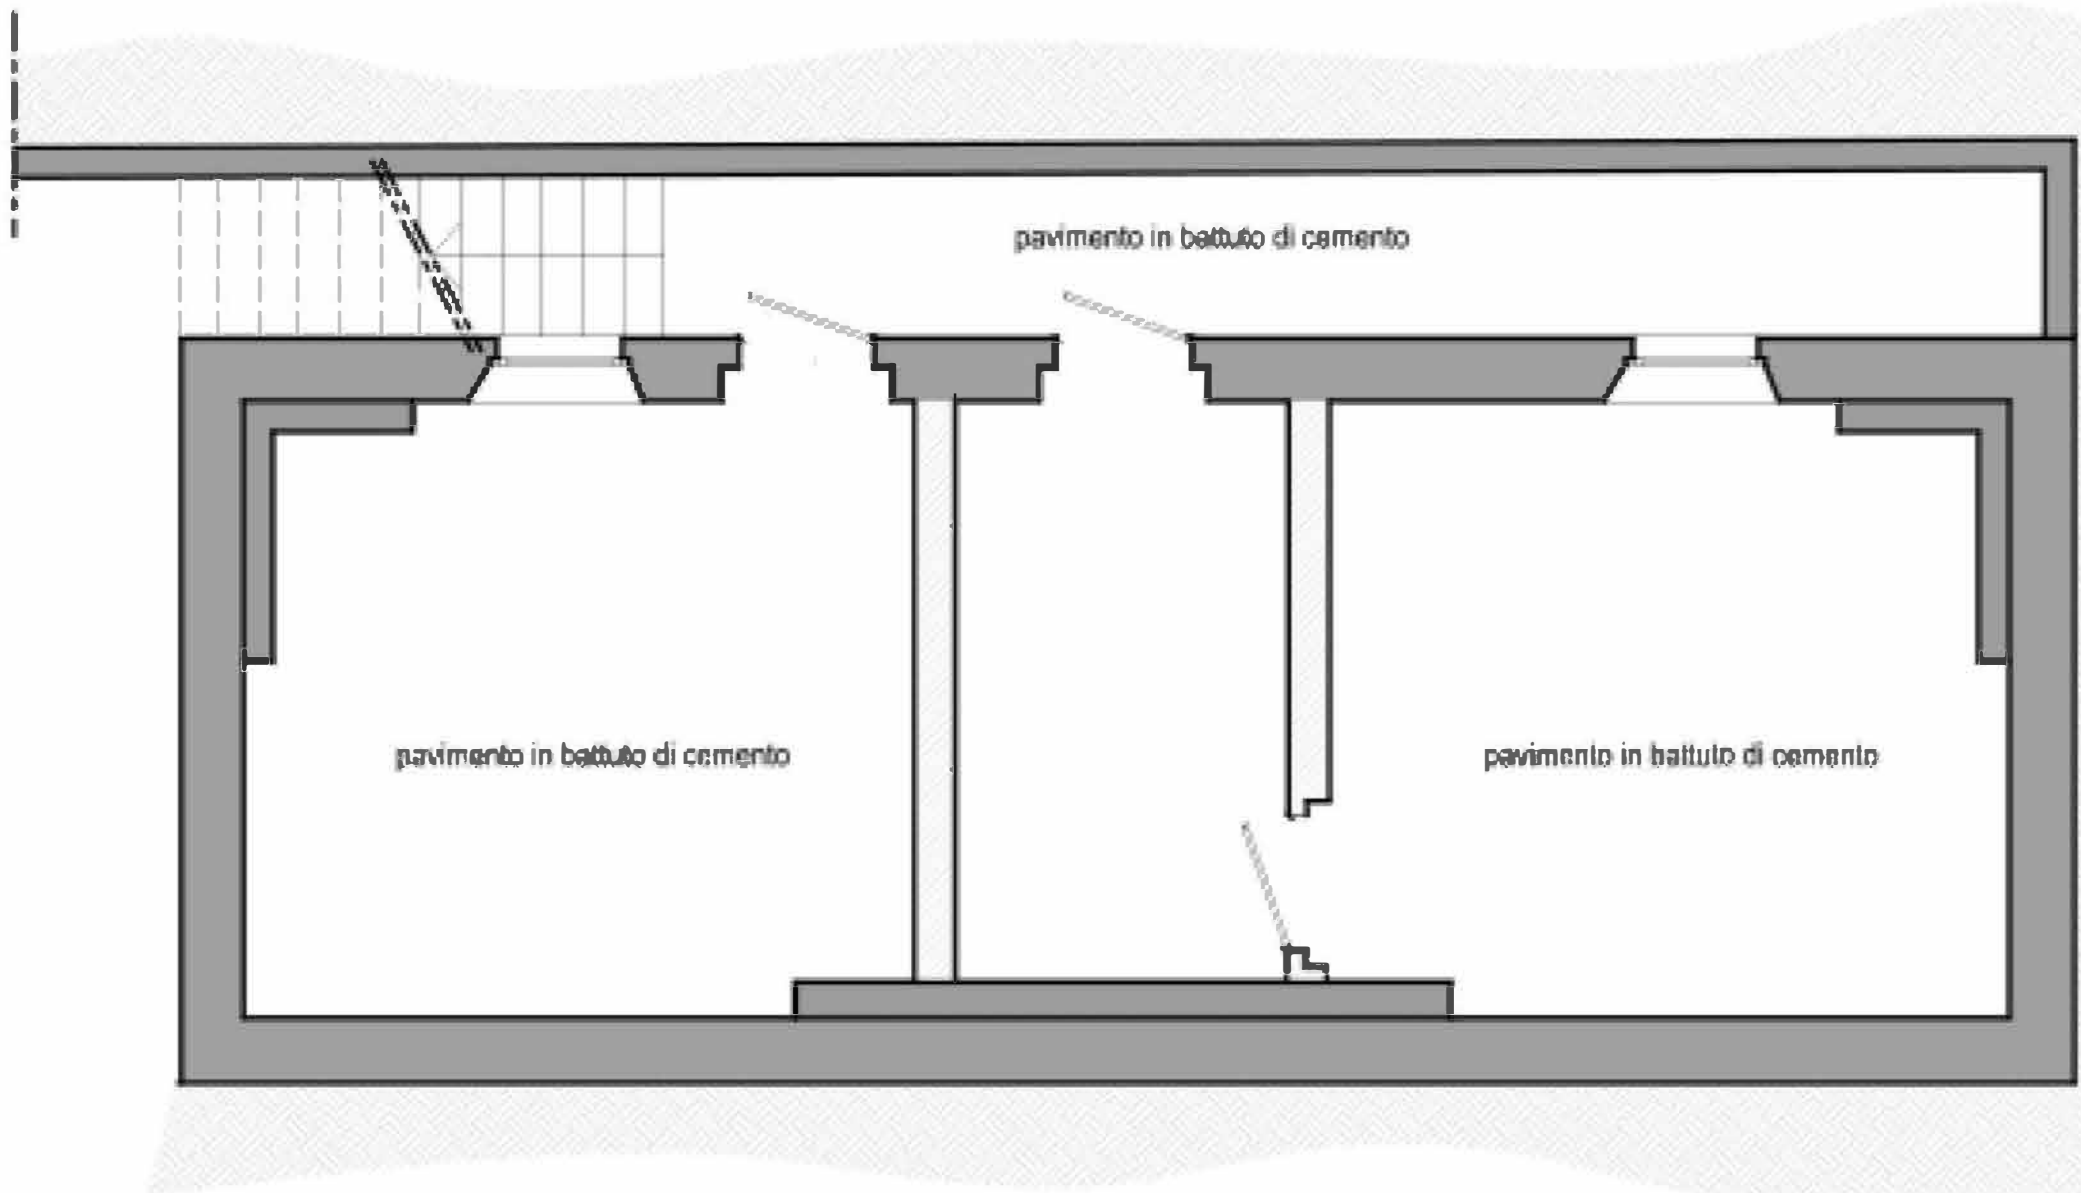

PIANTA PIANO INTERRATO

N.B. ELABORATO GRAFICO DERIVANTE DAL PROGETTO ESECUTIVO
A FIRMA DELL'ARCH. ANNAMARIA MOLOGNI DATA NOVEMBRE 2012

PROTOCOLLO:		COMUNE: SUISIO (BG)	
		COMMITTENTE: COMUNE DI SUISIO Via De Gasperi, 2 - 24040 - Suisio (BG)	
		DENOMINAZIONE: RISTRUTTURAZIONE E RECUPERO FUNZIONALE DEL COMPENDIO IMMOBILIARE EX PALAZZO COMUNALE	
 COMUNE DI SUISIO			
FASE: PROGETTO ESECUTIVO		PROGETTO: ARCHITETTONICO	
ELABORATO: AR_DIS16		OGGETTO: STATO DI PROGETTO CASELLARIO PAVIMENTI	
FILE: AR_DIS02_Planimetria_SDF.dwg		1:50	
CODICE PROGETTO: T941/21		REDAITTO: AM	
REVISIONE: Rev.00		DATA: GIUGNO 2022	
		DESCRIZIONE REVISIONE: EMISSIONE	
		CONTROLLATO: FG	
		APPROVATO: GV	
PROGETTISTA ARCHITETTONICO: tekn&co s.r.l.			
PROGETTISTA STRUTTURALE: tekn&co s.r.l.			
PROGETTISTA IMPIANTI MECCANICI: tekn&co s.r.l.			
PROGETTISTA IMPIANTI ELETTRICI: tekn&co s.r.l.			
COORDINATORE IN FASE DI PROGETTAZIONE: tekn&co s.r.l.			
PRESTAZIONI SPECIALISTICHE:			
MOD.7.2.1 - REV.04			
		 INGEGNERIA ARCHITETTURA SERVIZI PROGETTISTA ARCHITETTONICO: tekn&co s.r.l. Via Val di Scalve, 100 - 24020 - Onore (BG) Tel.0346/737011 - Fax0346/785415 - Mail info@tekneco.eu - Web www.tekneco.eu Ing. Giuliano Visinoni Arch. Fabrizio Crevena	
		SOCIETÀ CERTIFICATA ISO 9001:2015 - ISO 14001:2015 - ISO 45001:2018 - PdR 74/2019 Questo documento non può essere copiato, riprodotto, diffuso o modificato senza nostra autorizzazione scritta.	