



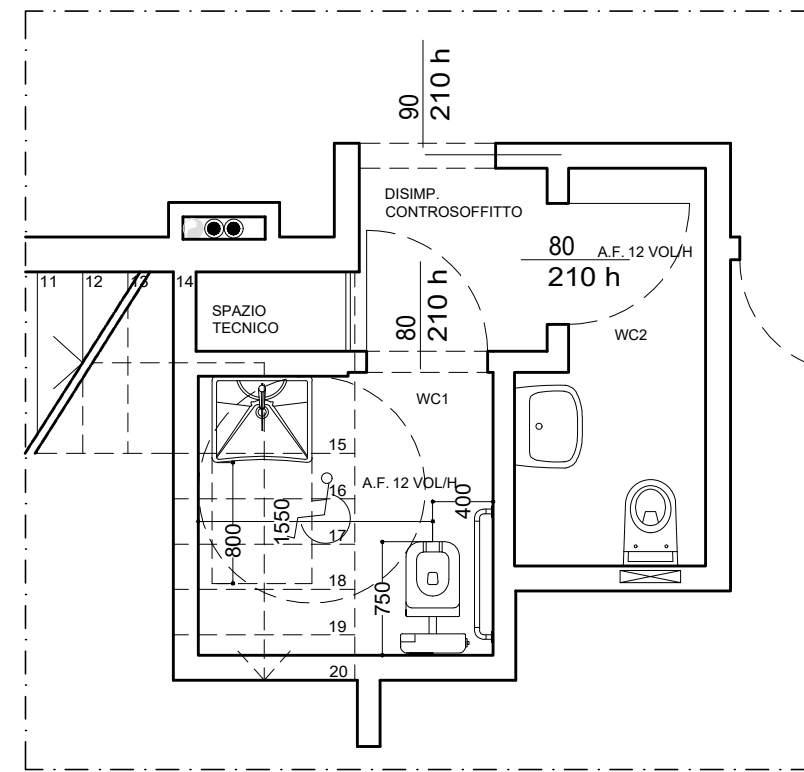

WC1:

- APERTURA PORTA VERSO L'ESTERNO;
- VASO DI TIPO SOSPECO CON SEDILE NON APERTO DAVANTI (CON CASSETTA DI SCARICO POSTA DIETRO LA SCHIENA CON FUNZIONE DI APPOGGIO E PULSANTE DI SCARICO DI GRANDI DIMENSIONI E DI FACILE ACCESSIBILITÀ);
- ASSE DEL SANITARIO CON DISTANZA MINIMA DI 40 CM DALLA PARETE LATERALE;
- IL BORDO SUPERIORE DEL SANITARIO DEVE AVERE UNA ALTEZZA COMPRESA TRA 45 E 50 CM DAL PAVIMENTO; IL BORDO ANTERIORE DEL SANITARIO DEVE AVERE UNA DISTANZA DI 75 CM DALLA PARETE DI FONTO;
- IL VASO DEVE ESSERE CORRELATO DI UN CORRIMANO (ASSE DEL VASO POSTO A 40 CM DALLA PARETE LATERALE) FISSATO A PARETE E DISTACCATO DA QUESTA ALLINEO 5 CM, CON UN DIAMETRO DI 3 O 4 CM E UNA ALTEZZA DI 80 CM DAL CALPESTIO;
- PER GARANTIRE L'ACOSTAMENTO LATERALE DELLA MANIGLIA, LA RUOTE VASSI E L'INNEVISTAMENTO SULL LATO OPPOSTO AL CORRIMANO, UNO SPAZIO LIBERO MINIMO DI 100 CM MISURATO DALL'ASSE DEL SANITARIO;
- CAMPANELLO DI EMERGENZA IN PROSSIMITÀ DEL VASO (DEL TIPO CON CORDICELLA FINO A TERRA);
- LAVABO A MENSOLOA (SENZA COLONNA) CON IL PIANO SOTTOPIEDE A UNA DISTANZA MINIMA DAL PAVIMENTO E CON SIFONE INCASSATO A PARETE;
- E' PREFERIBILE RUBINETTO CON MANOVRA A LEVA E MISCELATORE TERMOSTATICO;

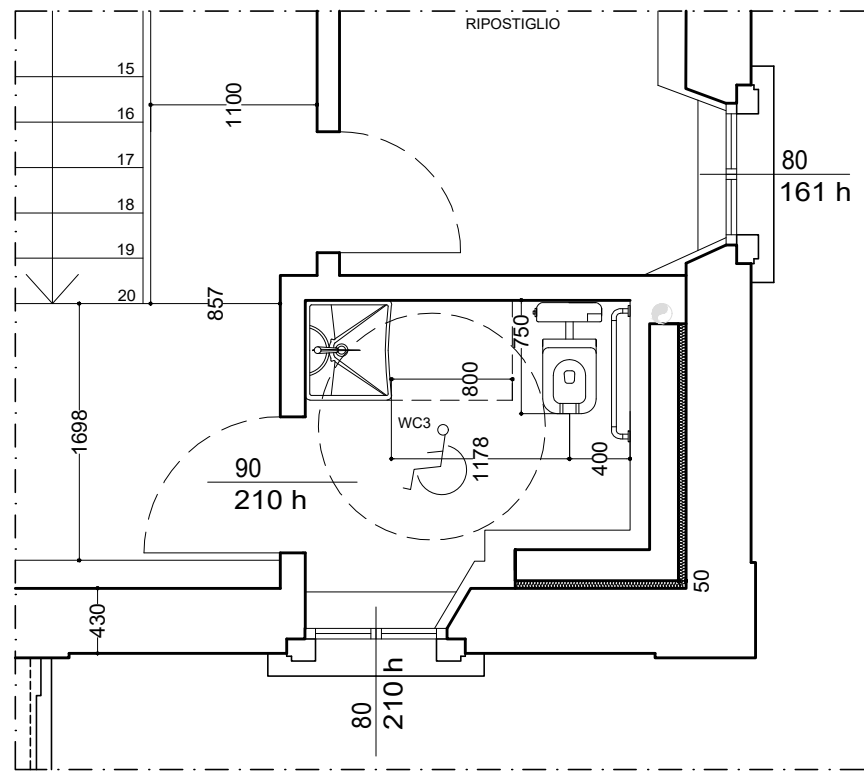


WC3:





- PORTA CON APERTURA VERSO L'ESTERNO;
- VASO DI TIPO SOSPESO CON SEDILE NON APERTO DAVANTI (CON CASSETTA DI SCARICO POSTO DIETRO LA SCHIENA CON FUNZIONE DI APPOGGIO E PULSANTE DI SCARICO DI GRANDI DIMENSIONI E DI FACILE ACCESSO);
- ASSE DEL SANITARIO CON DISTANZA MINIMA DI 40 CM DALLA PARETE LATERALE;
- IL BORDO SUPERIORE DEL SANITARIO DEVE AVERE UNA ALTEZZA COMPRESA TRA 45 E 50 CM DAL PAVIMENTO;
- IL BORDO ANTERIORE DEL SANITARIO DEVE AVERE UNA DISTANZA DI 75 CM DALLA PARETE DI FONDO;
- IL VASO DEVE ESSERE CORREDATO DI UN CORRIMANO (ASSE DEL VASO POSTO A 40 CM DALLA PARETE LATERALE) FISSATO A PARETE E DISTACCATO DA QUESTA ALMENO 5 CM, CON UN DIAMETRO DI 3 O 4 CM E UNA ALTEZZA DI 80 CM DAL CALPESTIO;
- PER GARANTIRE L'ACCOMODAMENTO LATERALE DELLA SEDIA, QUOTE VALGONO QUELLE PREVISTE SULL'ALTO OPPOSTO AL CORRIMANO, UNO SPAZIO LIBERO MINIMO DI 100 CM MISURATO DALL'ASSE DEL SANITARIO;
- CAMPANELLO DI EMERGENZA IN PROSSIMITÀ' DEL VASO (DEL TIPO CON CORDICELLA FINO A TERRA);
- LAVABO A MENSOLOA (SENZA COLONNA) CON IL PIANO SUPERIORE A UNA ALTEZZA MINIMA DI 80 CM DAL PAVIMENTO E CON SIFONE INCASSATO A PARETE;
- E' PREFERIBILE RUBINETTO CON MANOVRA A LEVA E MISCELATORE TERMOSTATICO;





SCHEMA SEZIONE

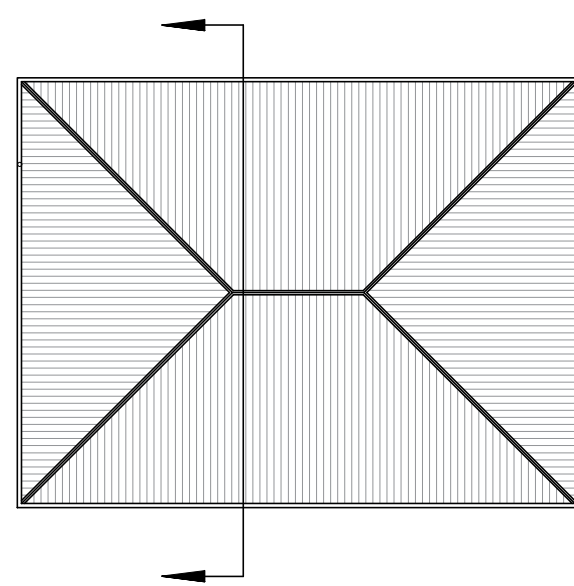

KEY PLAN SEZIONE

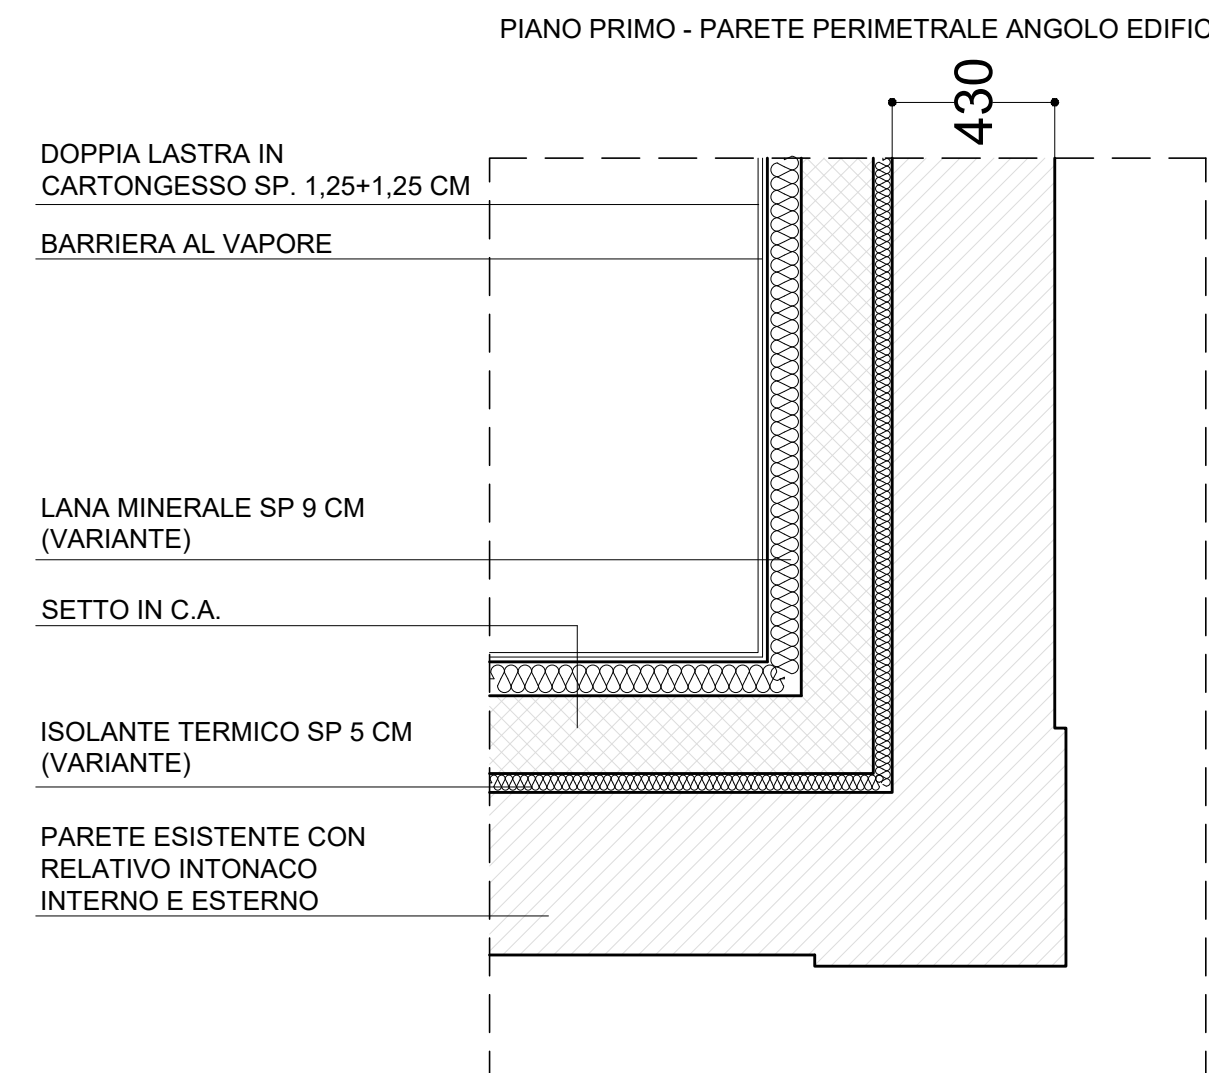
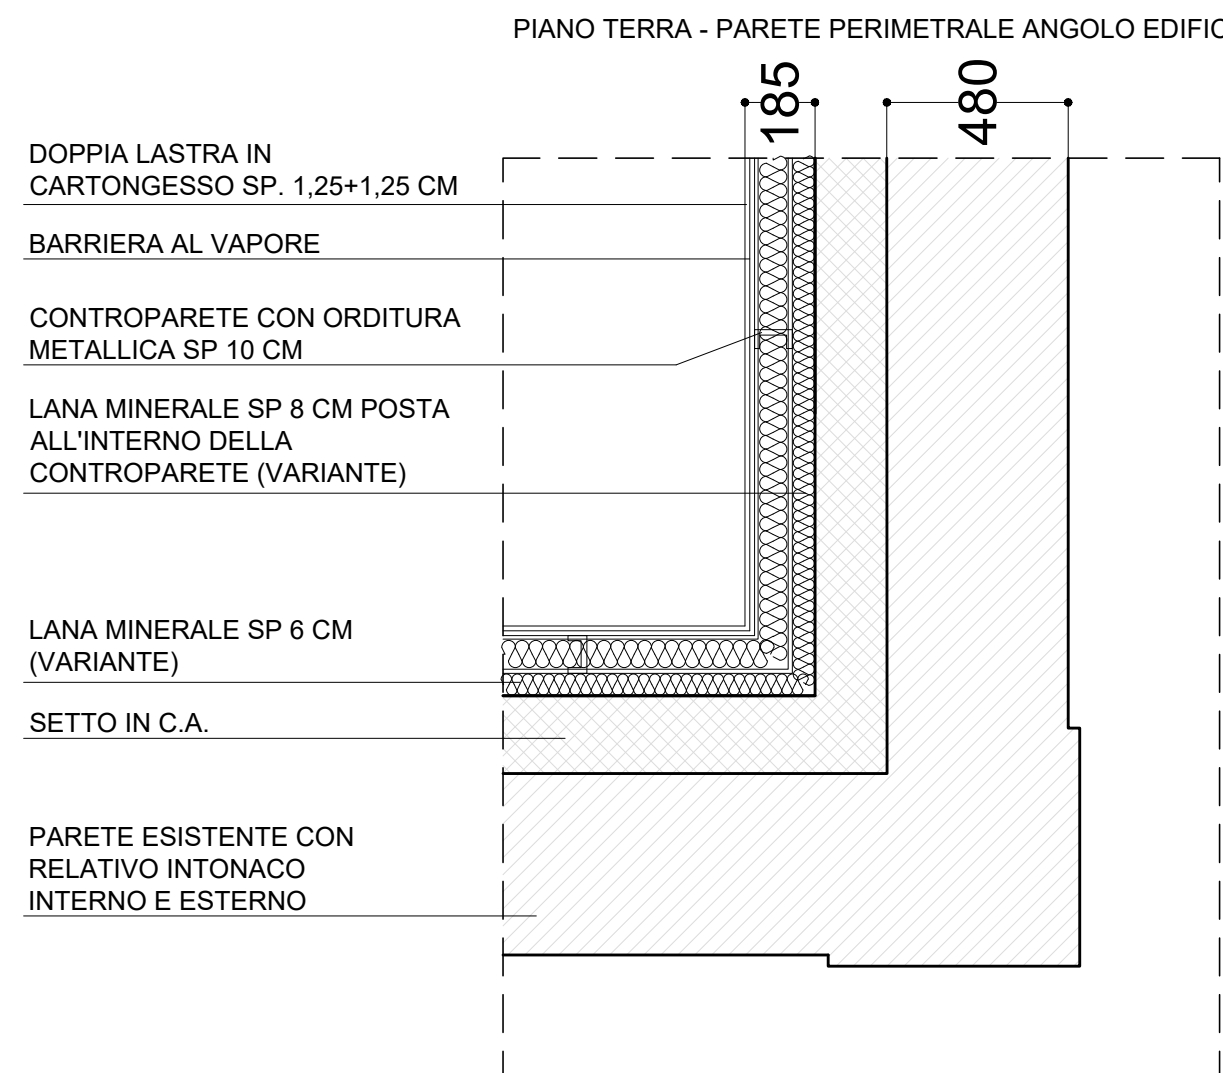
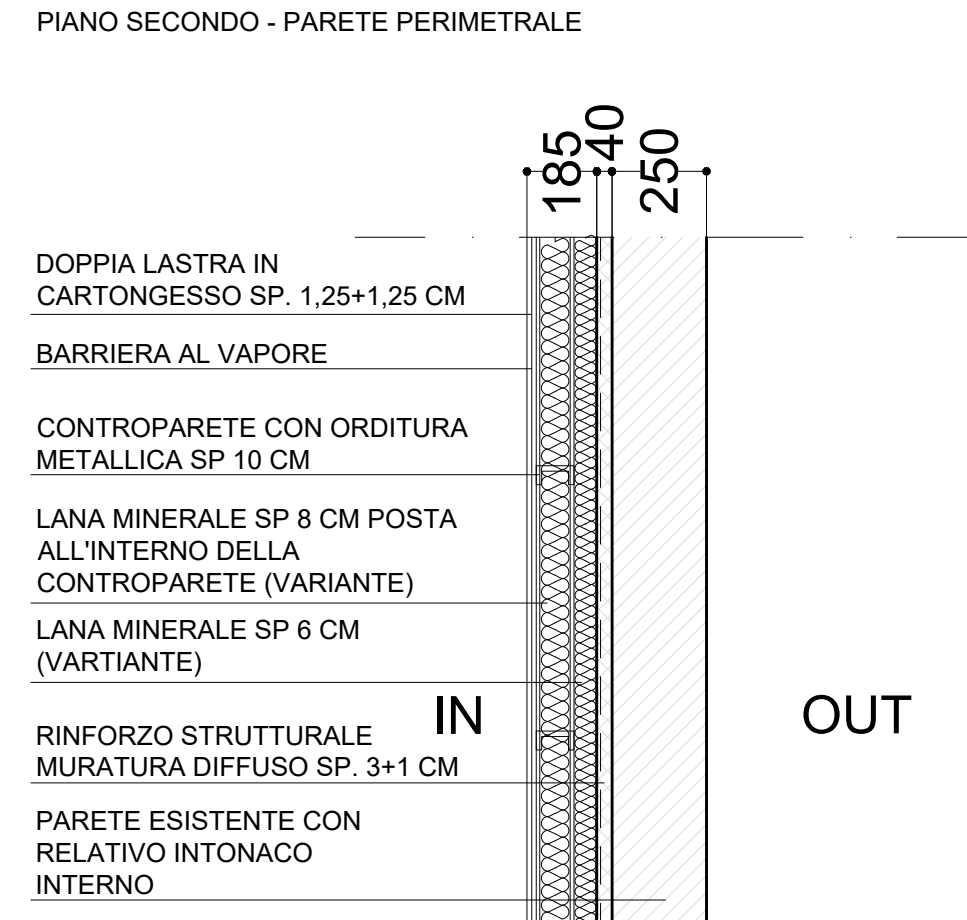
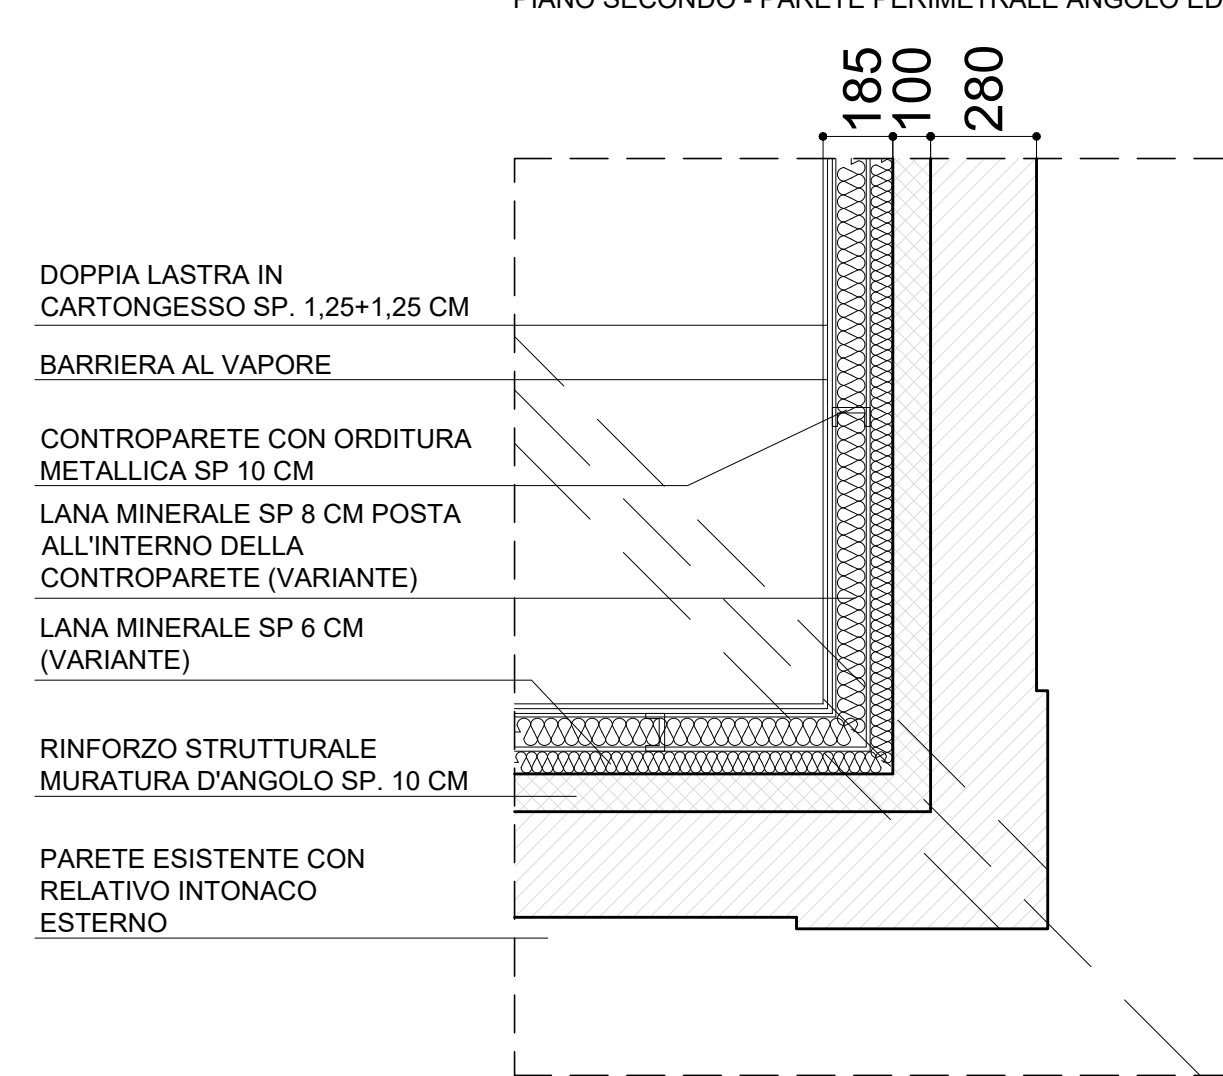


DETTAGLI PARETI PERIMETRALI - VARIANTE





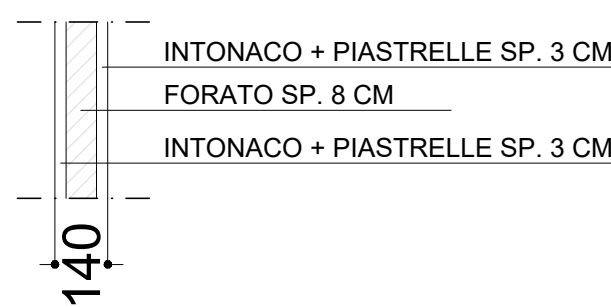
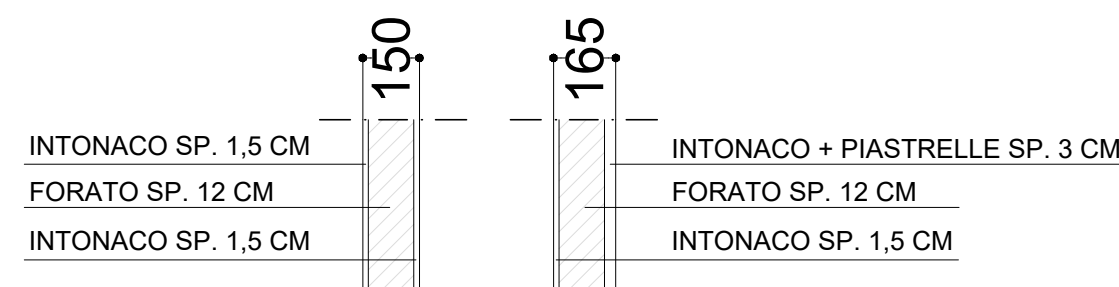


DETTAGLI PARETI INTERNE - DA VERIFICARE IN CANTIERE

N.B.: PER I RIVESTIMENTI DEI BAGNI FARE RIFERIMENTO ALL'ELABORATO GRAFICO AR_DIS14 ALLEGATO AL PROGETTO ESECUTIVO (VOCE 106/107 CME ALLEGATO AL PROGETTO ESECUTIVO)

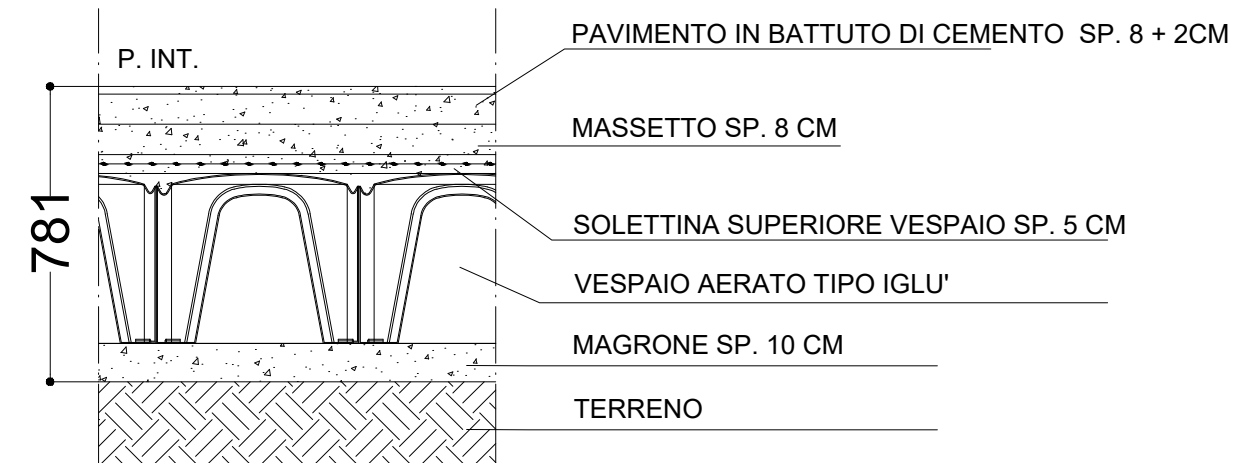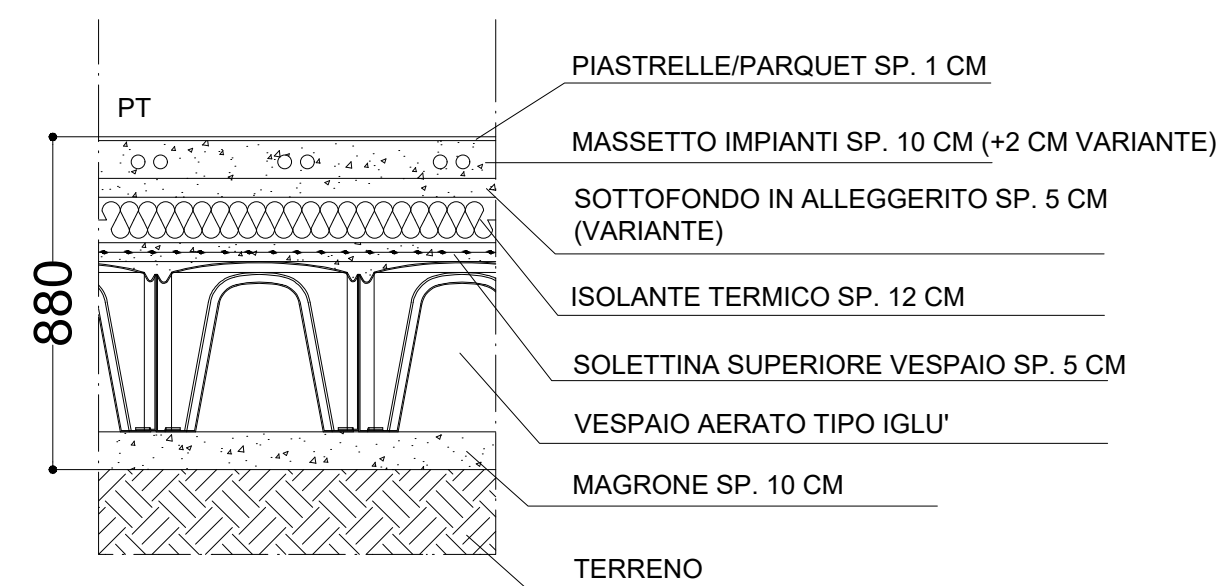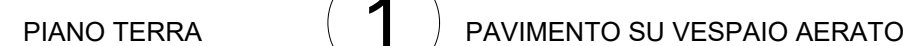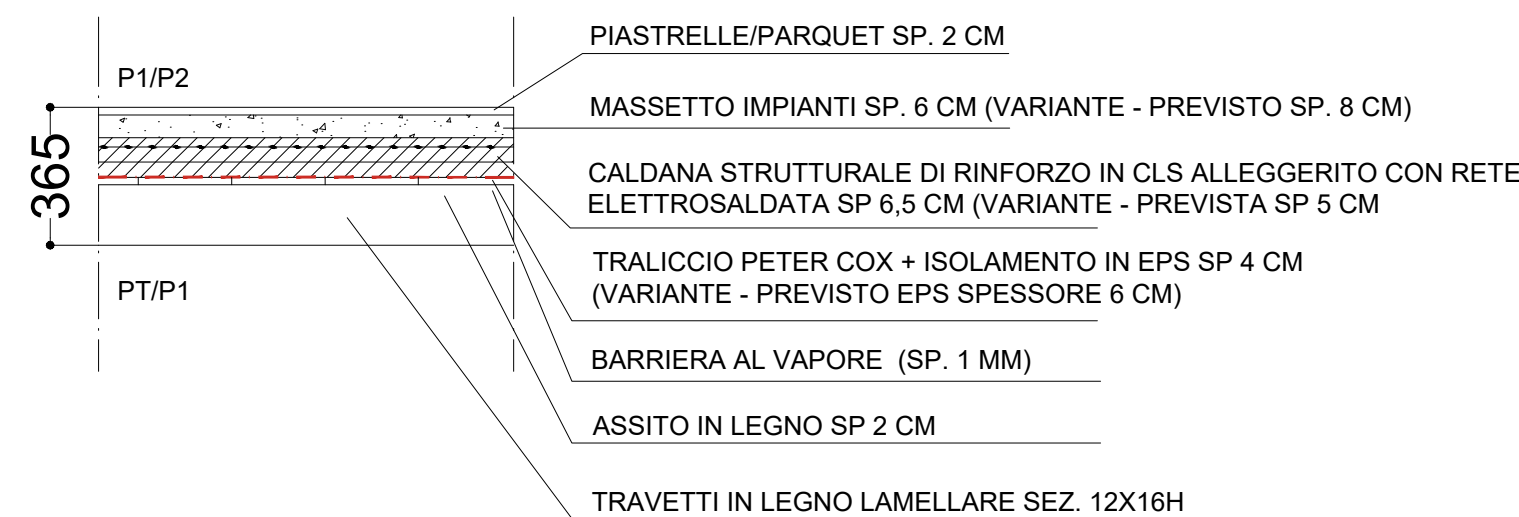



DETTAGLI SOLAI IN PROGETTO - VARIANTE

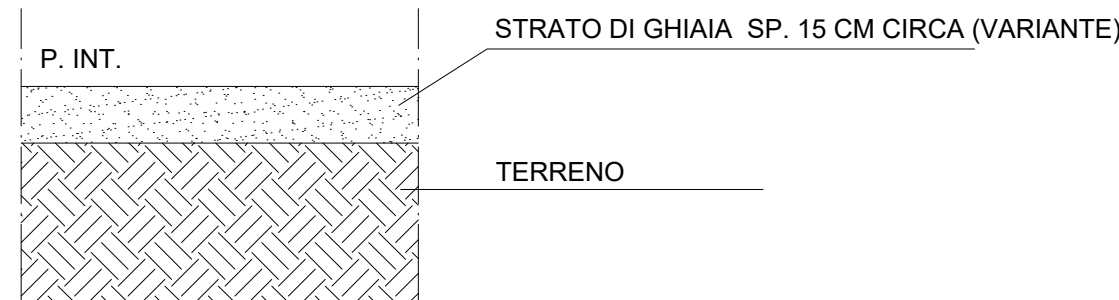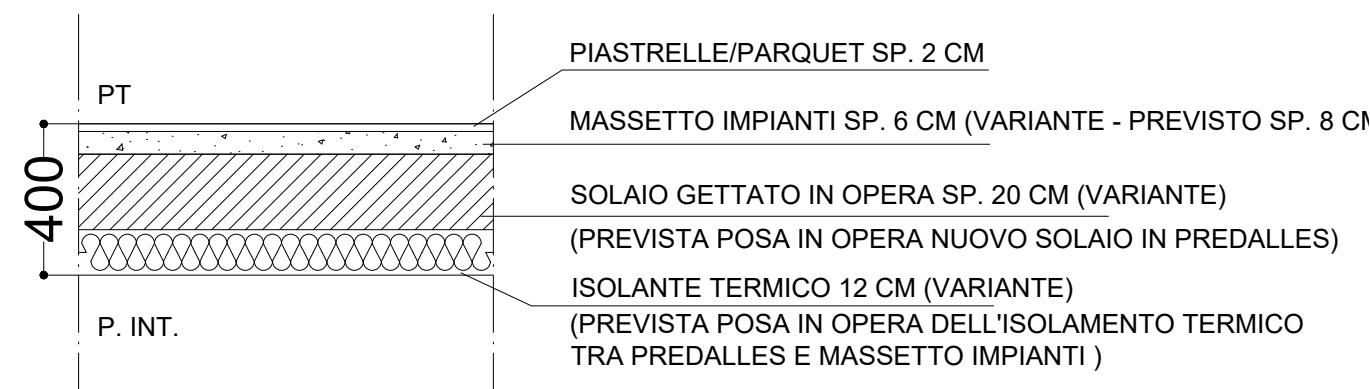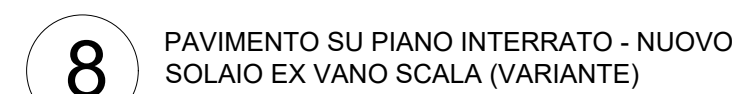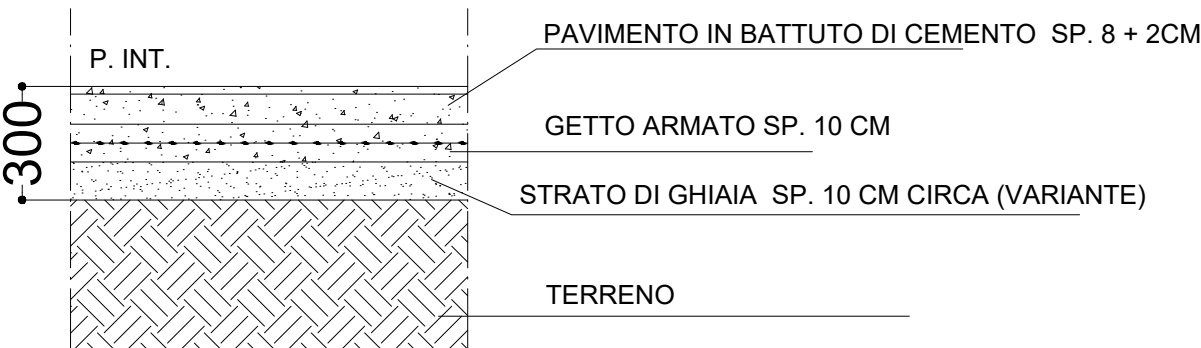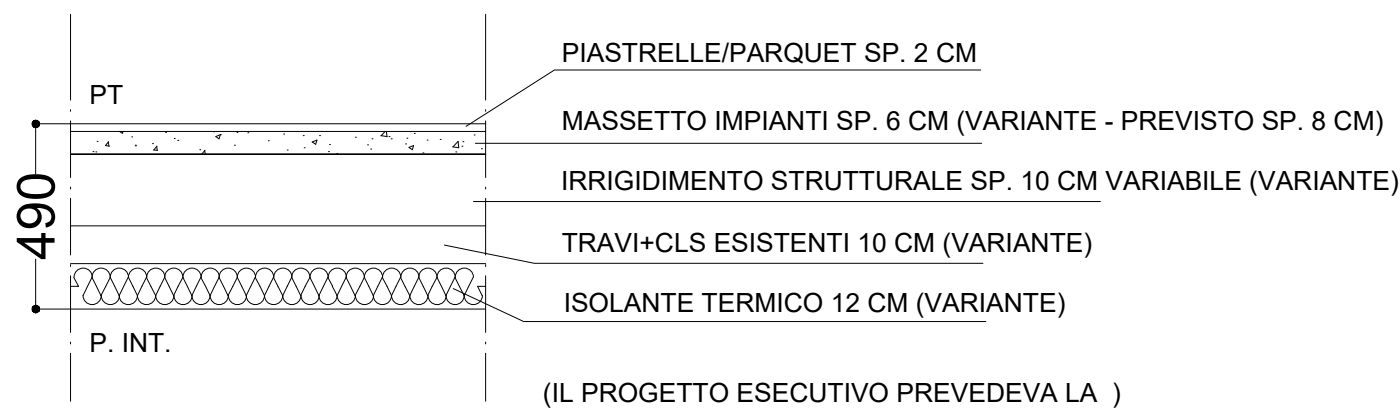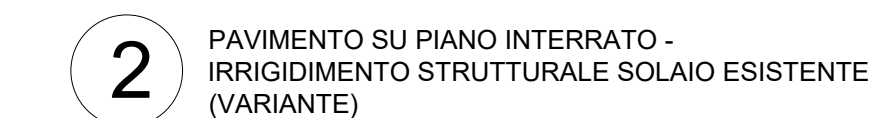

**N.B.: PER I PAVIMENTI FARE RIFERIMENTO ALL'ELABORATO GRAFICO
AR_DIS16 ALLEGATO AL PROGETTO ESECUTIVO**

VARIANTE:

- PAVIMENTAZIONE SCALA INTERNA
- PAVIMENTAZIONE INTERCAPEDINI AL PIANO INTERRATO

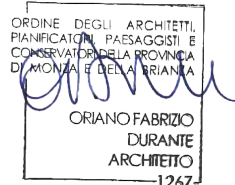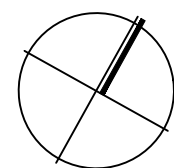COMUNE DI SUISSO PROVINCIA DI BERGAMO RISTRUTTURAZIONE E RECUPERO FUNZIONALE DEL COMPENDIO IMMOBILIARE EX PALAZZO COMUNALE - CIG 941160809F VARIANTE PER EVENTI IMPREVISTI E IMPREVEDIBILI N° 1		COMMITTENTE																													
DL: arch. Oriano Fabrizio Durante via Sant'Ambrogio n°11, 20037, Paderno Dugnano (MI) Tel.: 0299045291 email: durante@officinaprogettazione.it PEC: orionofabrizio.durante@archiworldpec.it		ARCH. ORIANO FABRIZIO DURANTE  ORDINE (C.O.G.) ARCHITETTI PUNIFICAZIONE, PUNIFICAZIONE E CONFERMAZIONE LA PROTEZIONE DELL'ARTISTICO E DELL'ARTISTICO ORIANO FABRIZIO DURANTE ARCHITETTO 1267																													
OGGETTO: VARIANTE: prescrizioni progettuali wc disabili, particolari costruttivi		SCALA 1/50	IMPRESA:																												
	<table border="1"><tr><td>****</td><td>****</td><td>****</td><td>****</td></tr><tr><td>****</td><td>****</td><td>****</td><td>****</td></tr><tr><td>****</td><td>****</td><td>****</td><td>****</td></tr><tr><td>****</td><td>****</td><td>****</td><td>****</td></tr><tr><td>****</td><td>****</td><td>****</td><td>****</td></tr><tr><td>****</td><td>****</td><td>****</td><td>****</td></tr><tr><td>****</td><td>****</td><td>****</td><td>****</td></tr></table>	****	****	T 03	
****	****	****	****																												
****	****	****	****																												
n°	aggiornamenti	data	Nome																												
		data: novembre 2023																													