




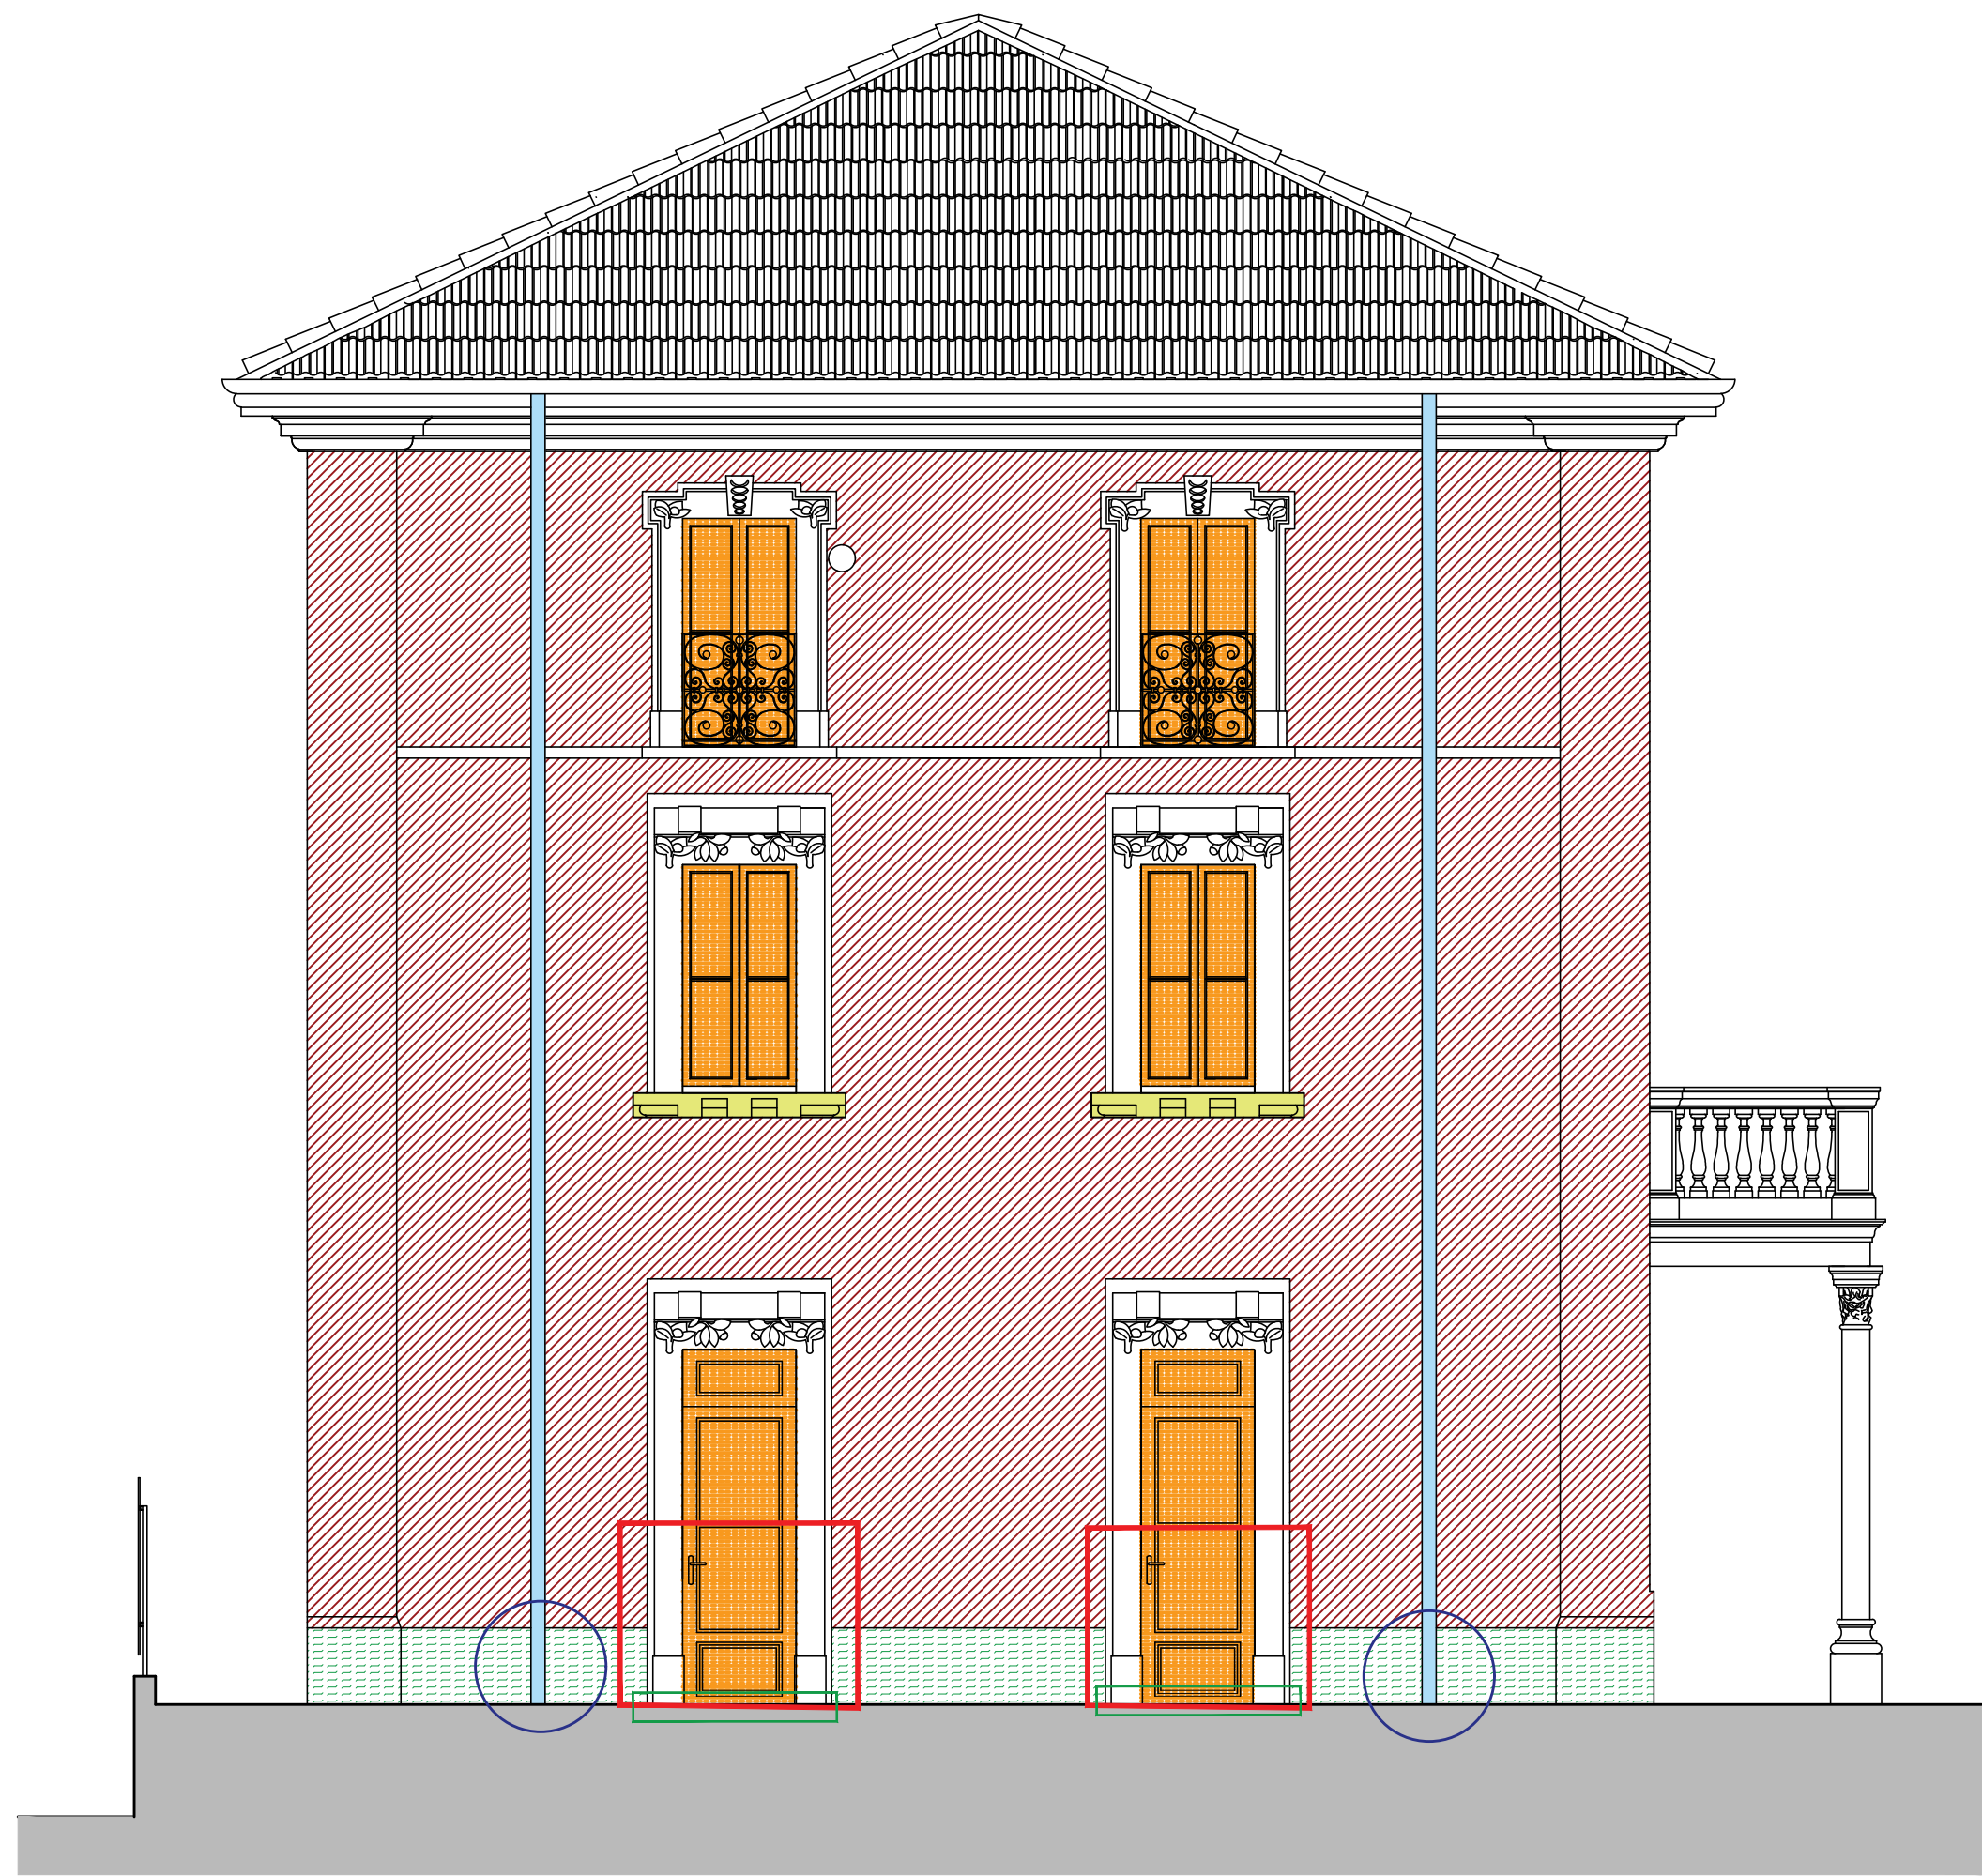


PROSPETTO SUD

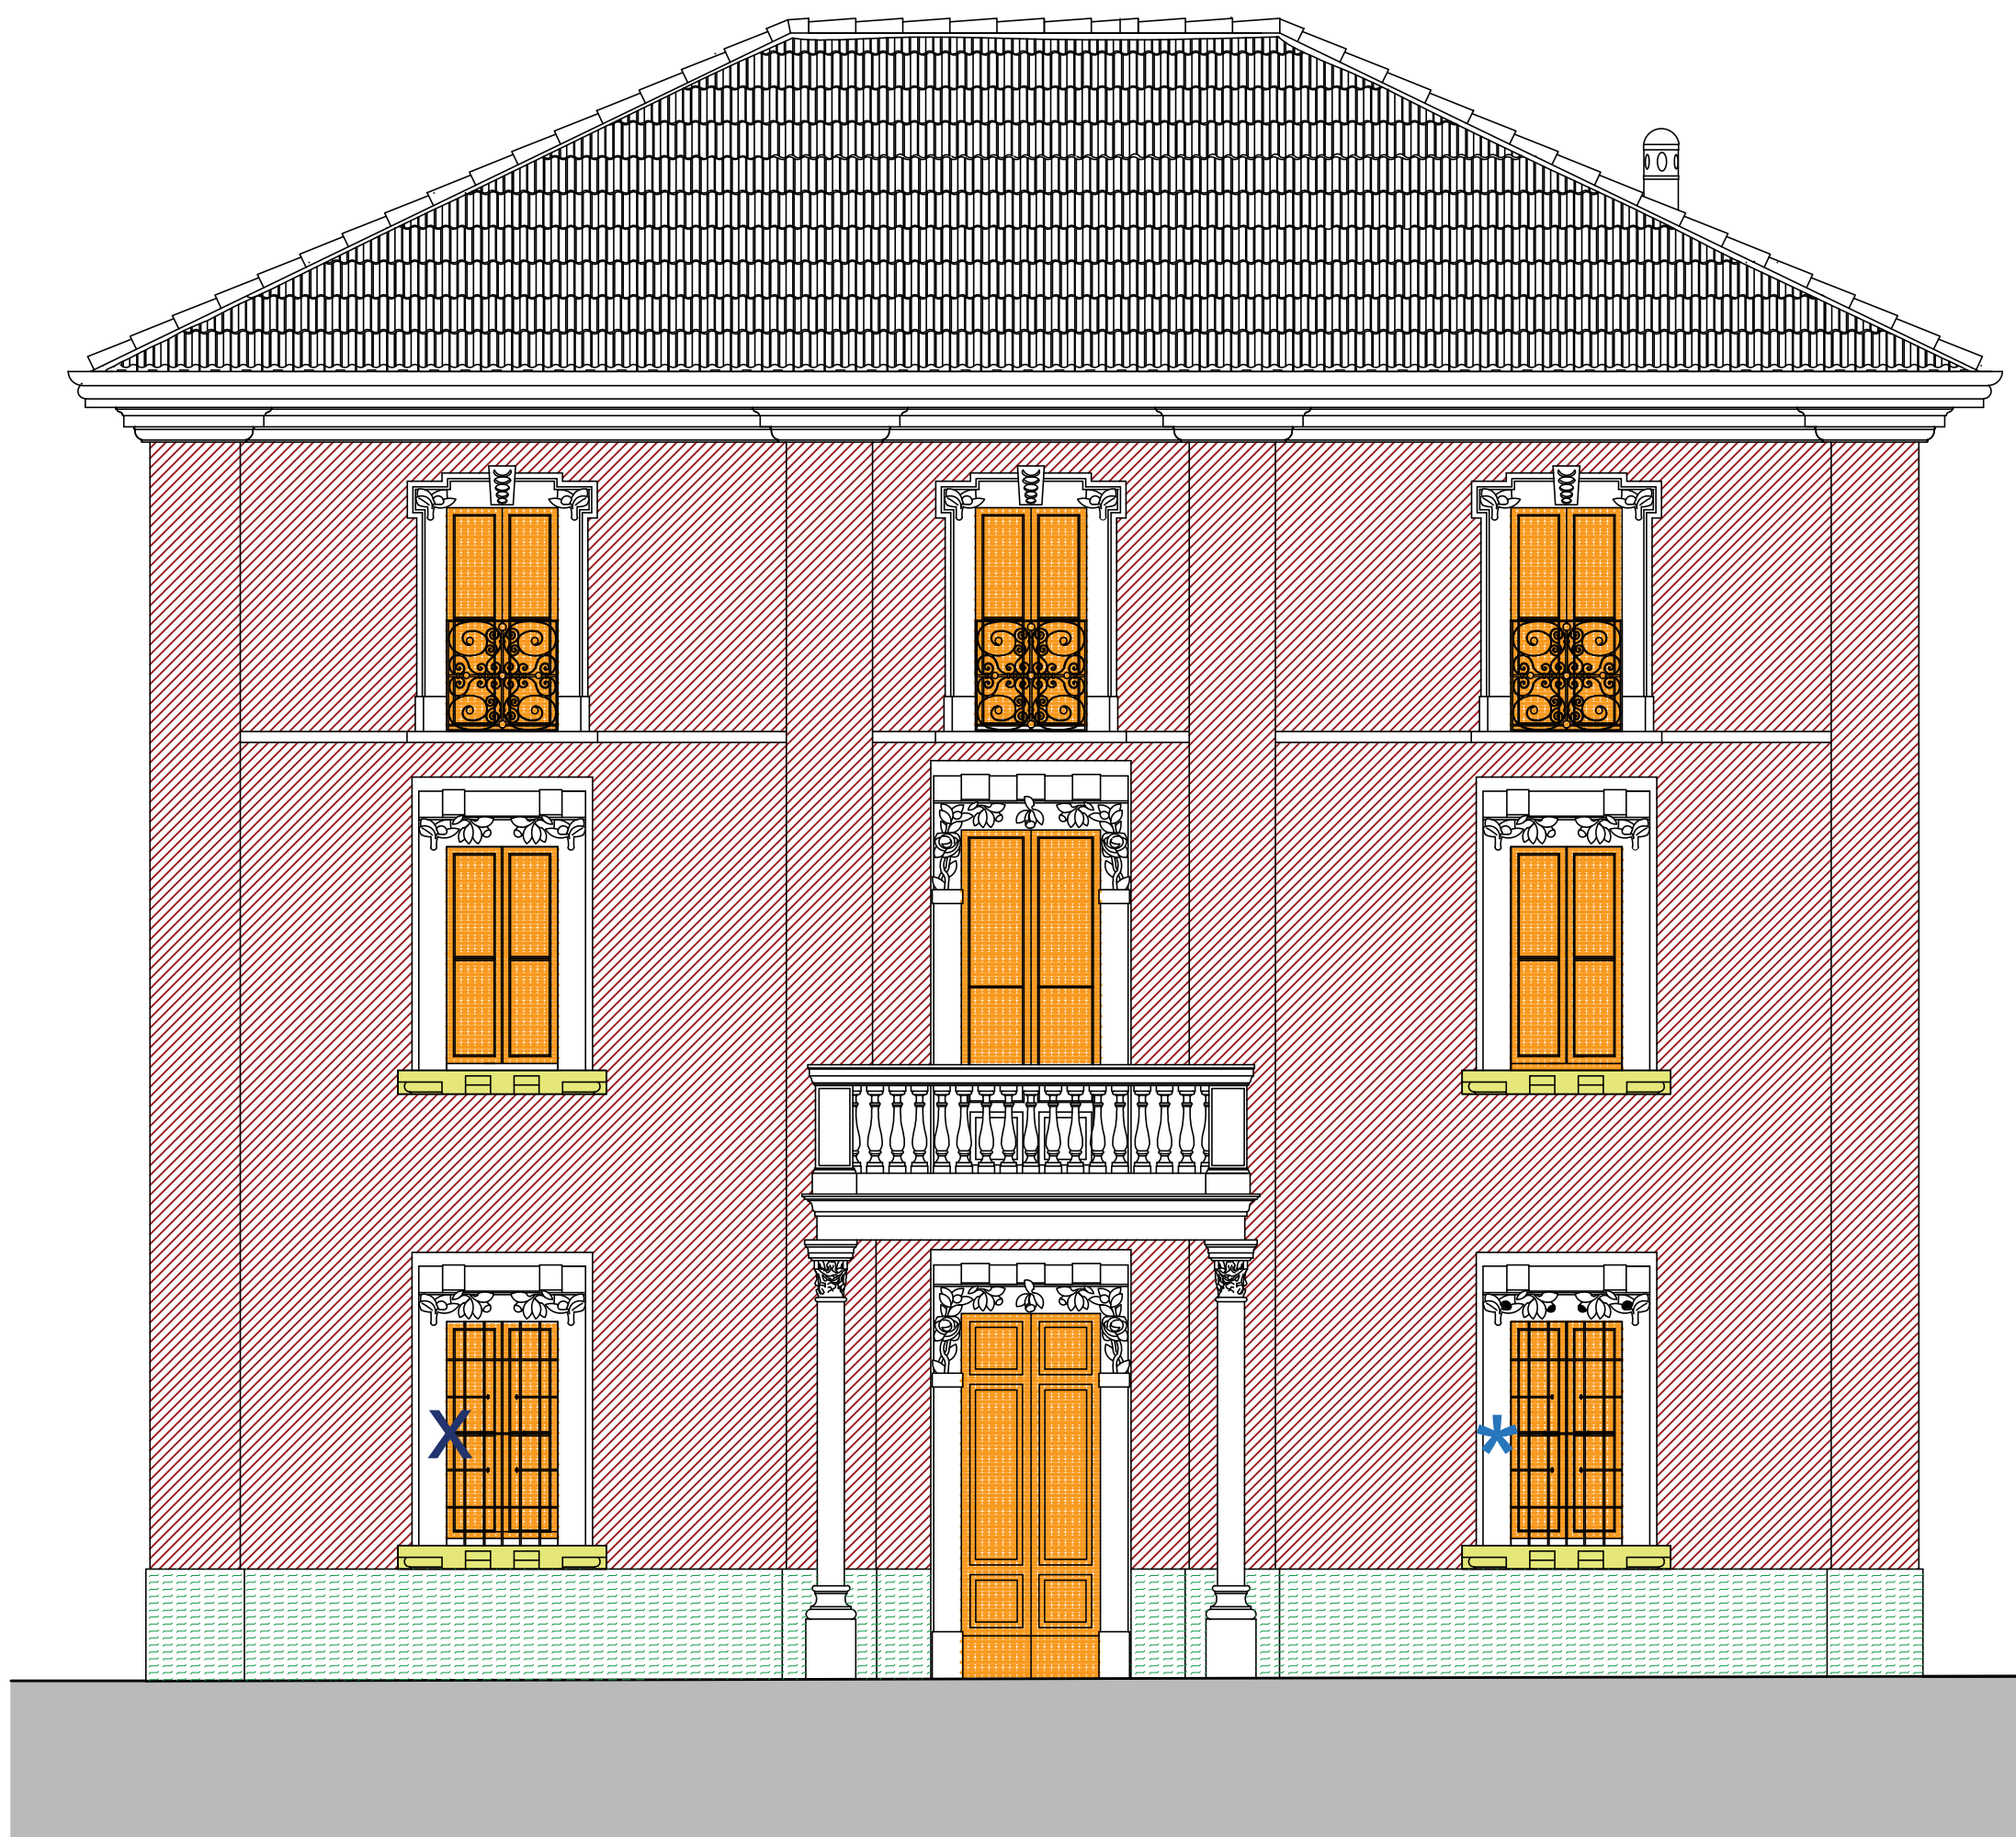

PROSPETTO EST

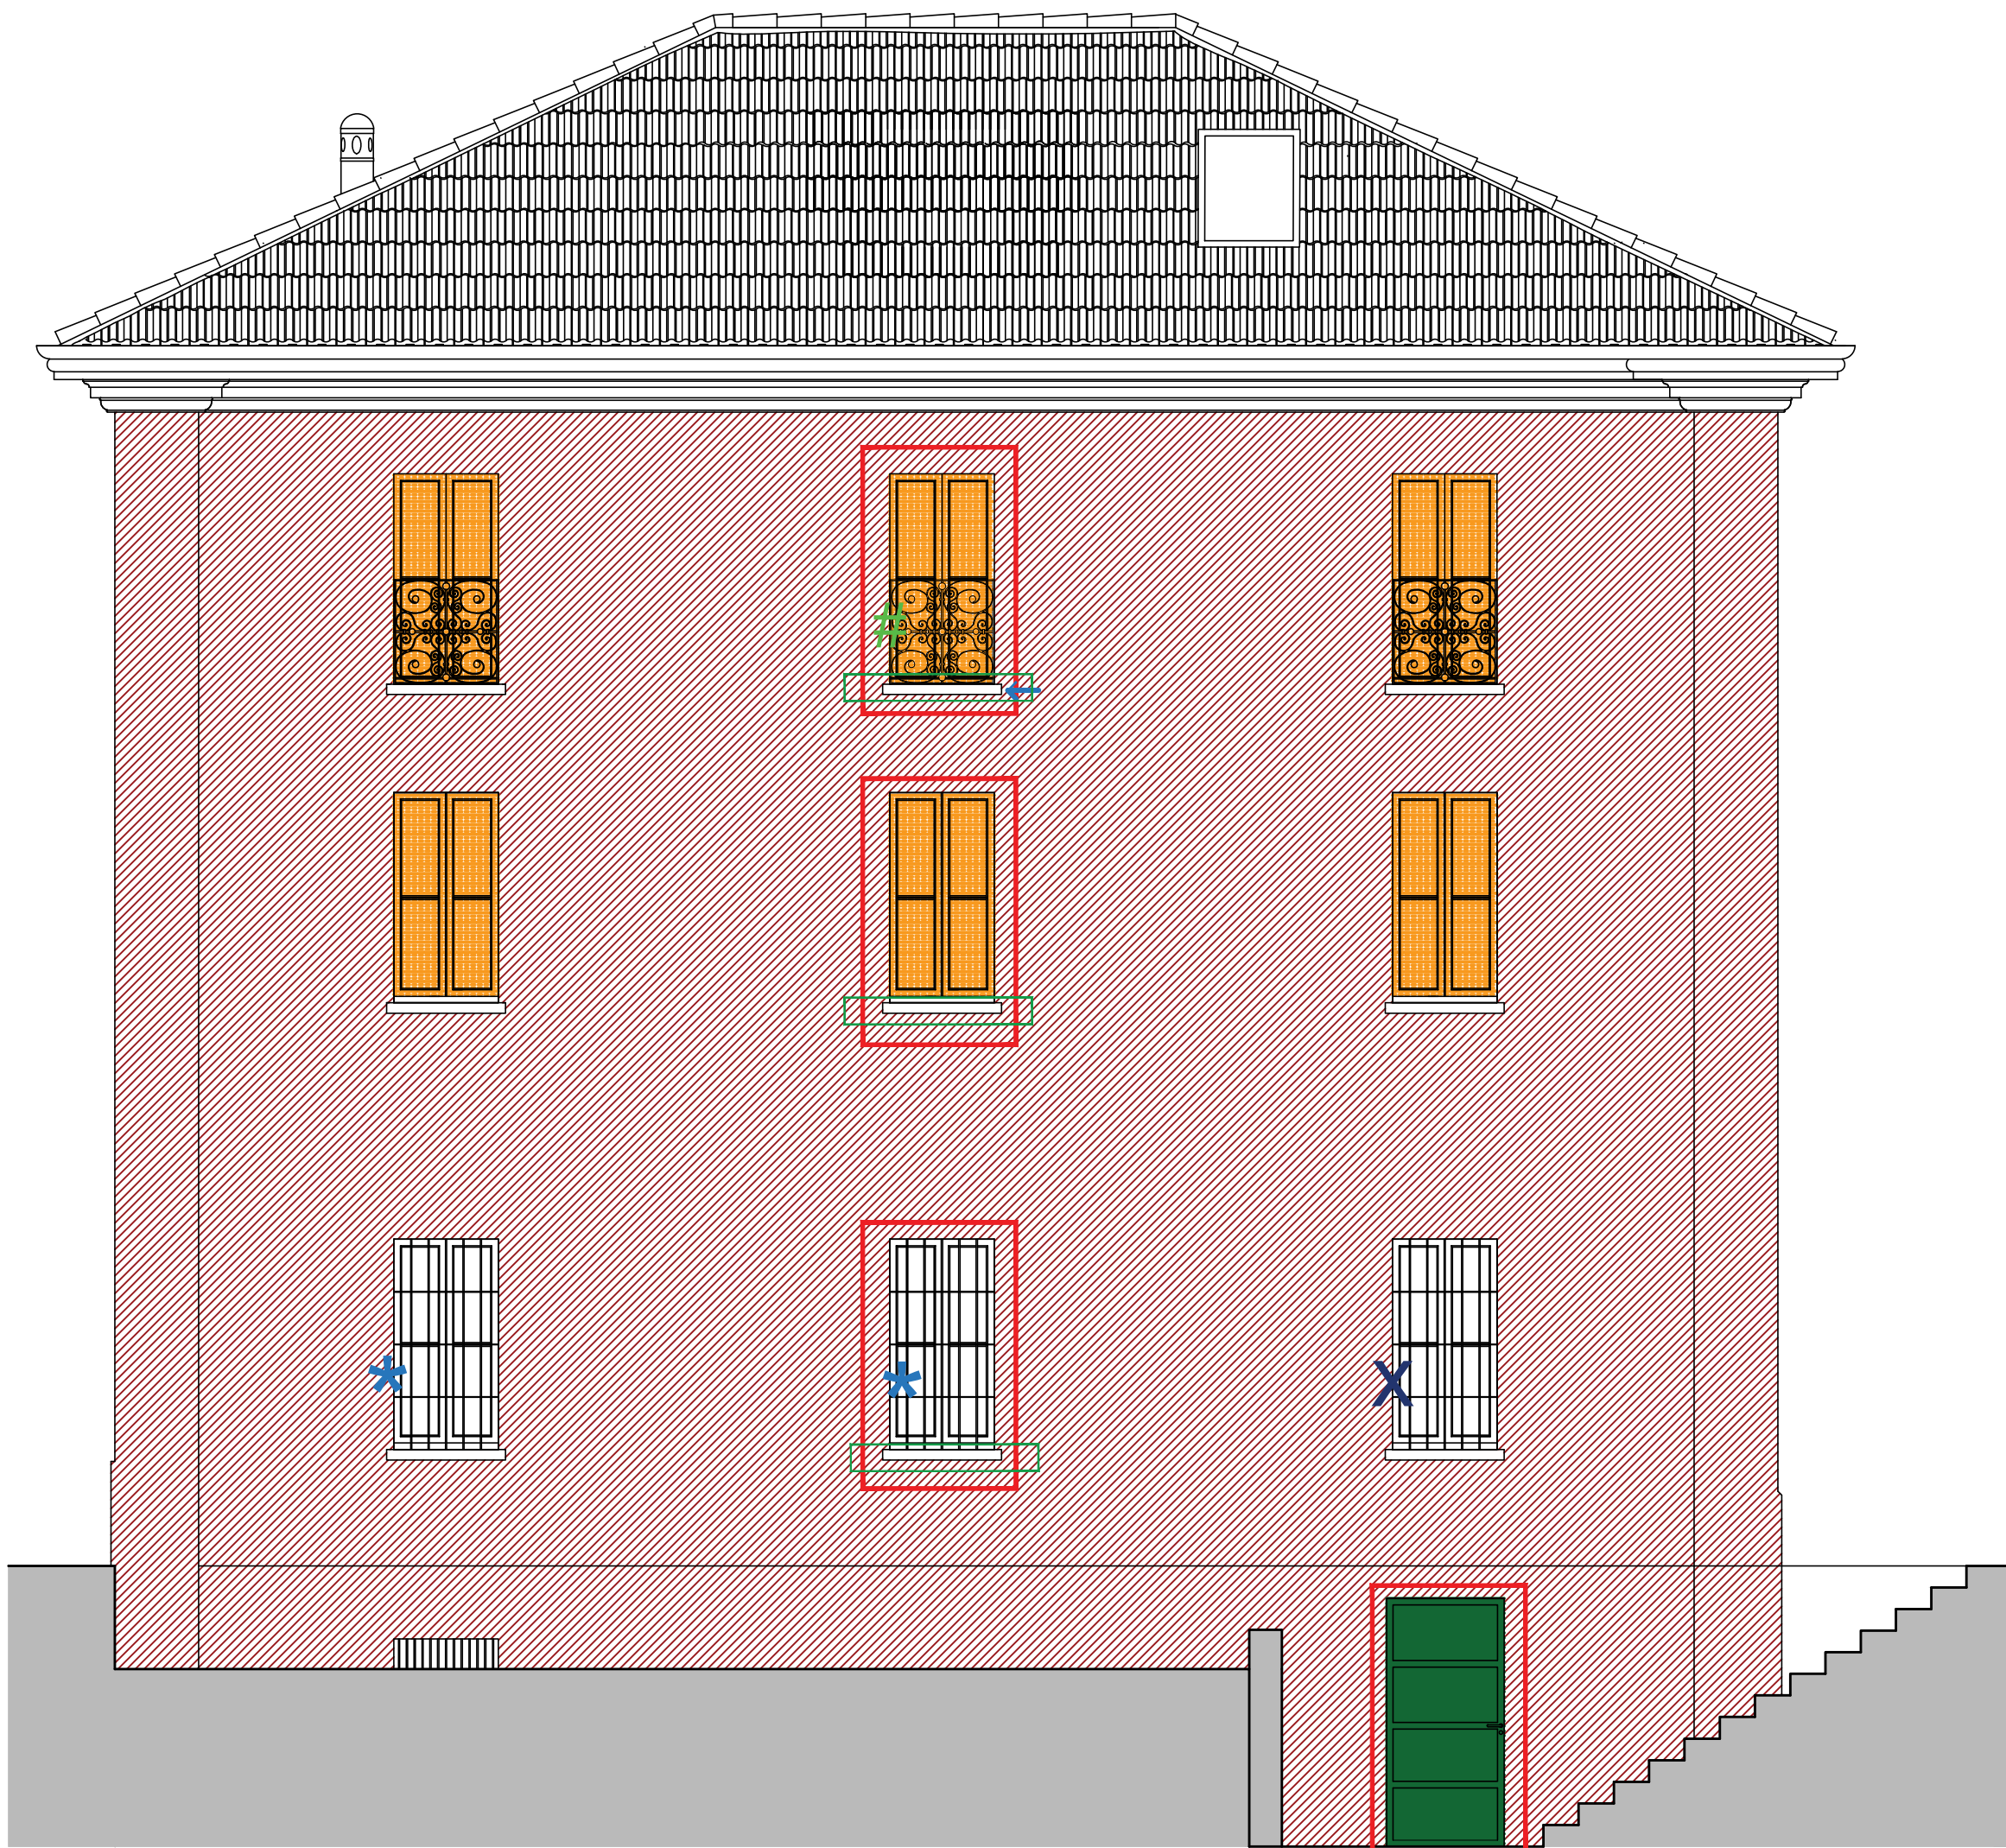

PROSPETTO OVEST

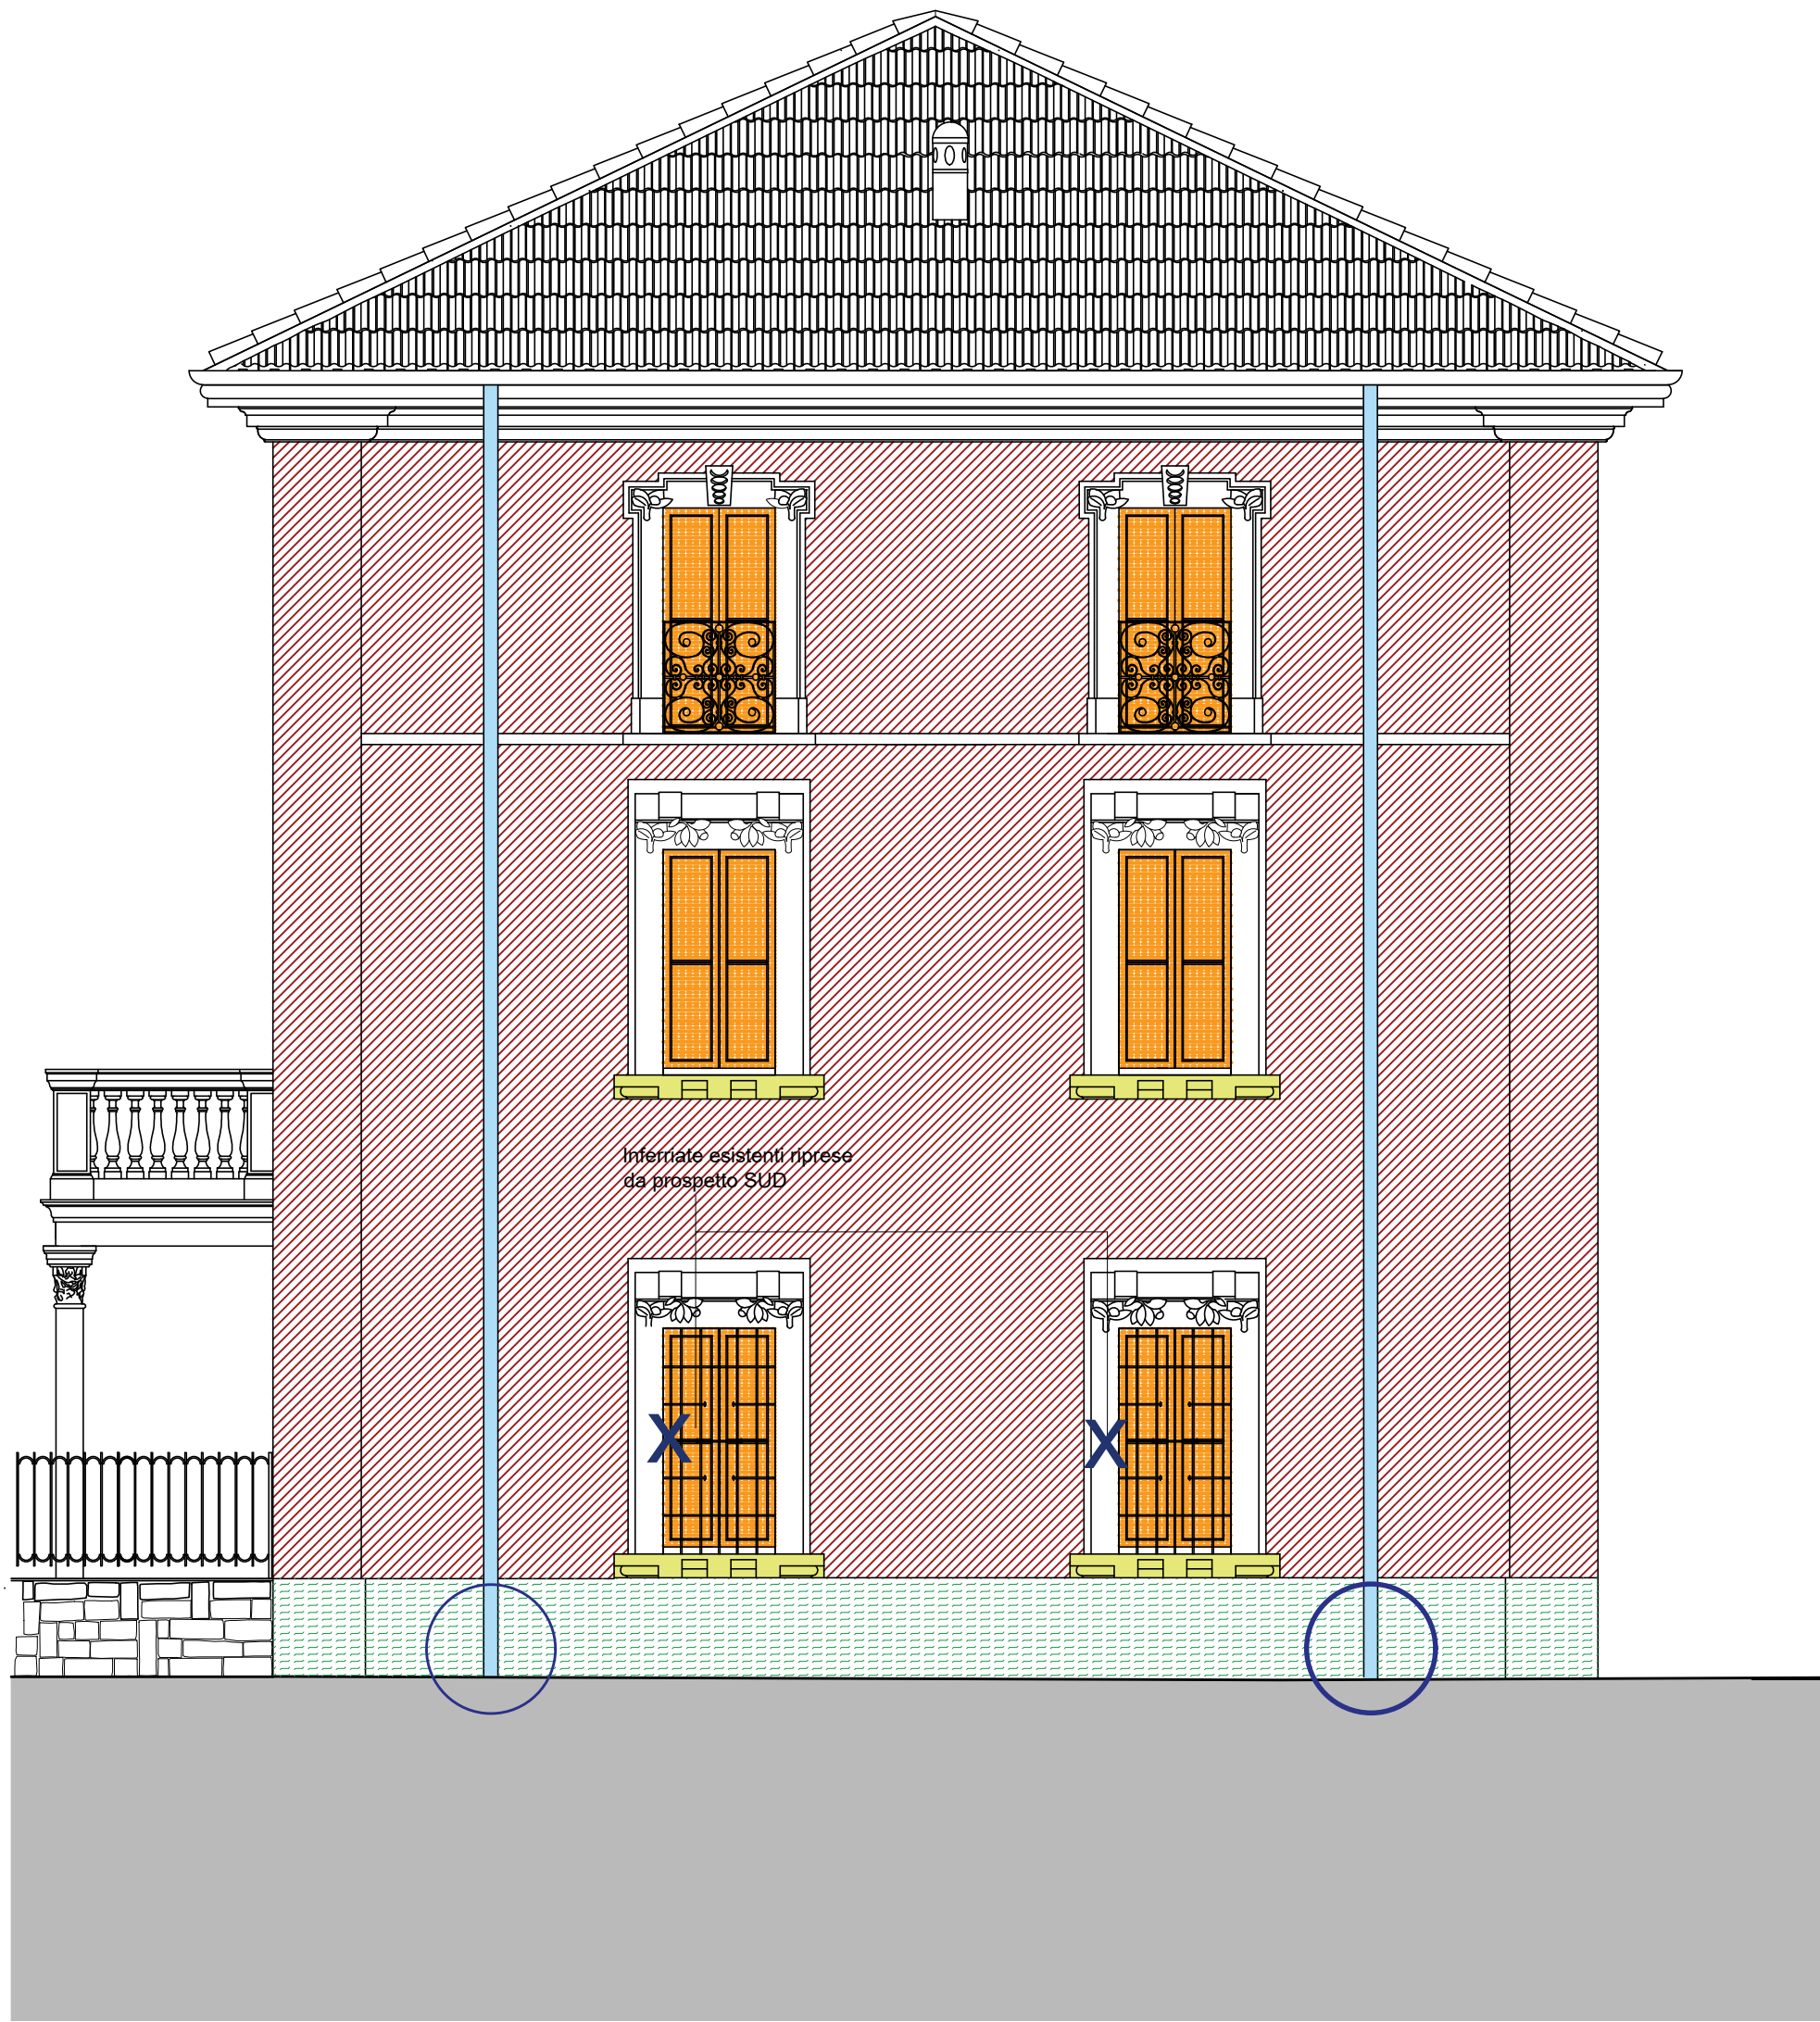

PROSPETTO NORD

LEGENDA:
(RIFERITA A CME ALLEGATO AL
PROGETTO ESECUTIVO APPALTATO)

- Zoccolatura in pietra serena (voce 101)
DA VERIFICARE/PREVISTO MANTENIMENTO
ZOCCOLATURA ESISTENTE
- Trattamento di superfici (voce 127) + Intonaco
Rustico per esterni (voce 99) + intonaco civile per
esterni a base di silicati (voce 128)
- Canali di gronda in rame
(voce 129)
- Serramenti nuovi
(voce 115)
- Nuove porte
NON REI (ex voce 114)
- Soglie da restaurare (voce 135)
- Nuove aperture
- Inferriate antieffrazione nuove
- Inferriate antieffrazione da restaurare
- Terminali in ghisa (voce 130)
- Nuova ringhiera decorative
- Nuovi davanzali e soglie in
pietra serena (voci 91-94- 96)

COMUNE DI SUISIO PROVINCIA DI BERGAMO		COMMITTENTE	
RISTRUTTURAZIONE E RECUPERO FUNZIONALE DEL COMPENDIO IMMOBILIARE EX PALAZZO COMUNALE - CIG 941160809F			
VARIANTE PER EVENTI IMPREVISTI E IMPREVEDIBILI N° 1			
DL:		ARCH. ORIANO FABRIZIO DURANTE	
arch. Oriano Fabrizio Durante via Sant'Ambrogio n°11, 20037, Paderno Dugnano (MI) Tel.: 0299045291 email: durante@officinaprogettazione.it PEC: orianofabrizio.durante@archiworldpec.it		 ORIANO FABRIZIO DURANTE ARCHITETTO 1267	
OGGETTO: VARIANTE: prospetti con legenda interventi		IMPRESA:	
SCALA 1/50			
T 04			
data: dicembre 2023			