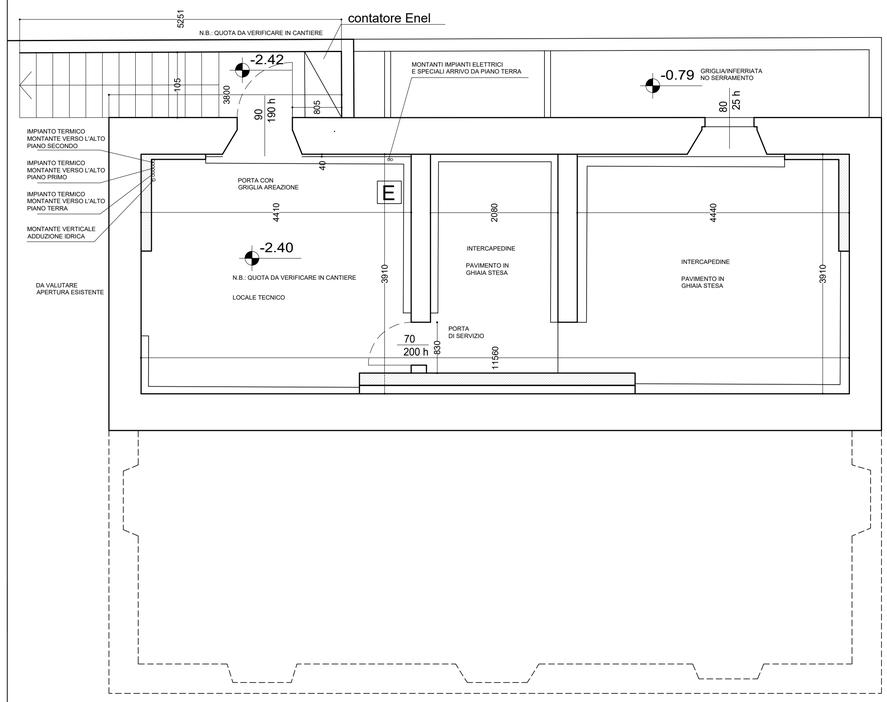

SCHEMA PIANTA PIANO SEMINTERRATO

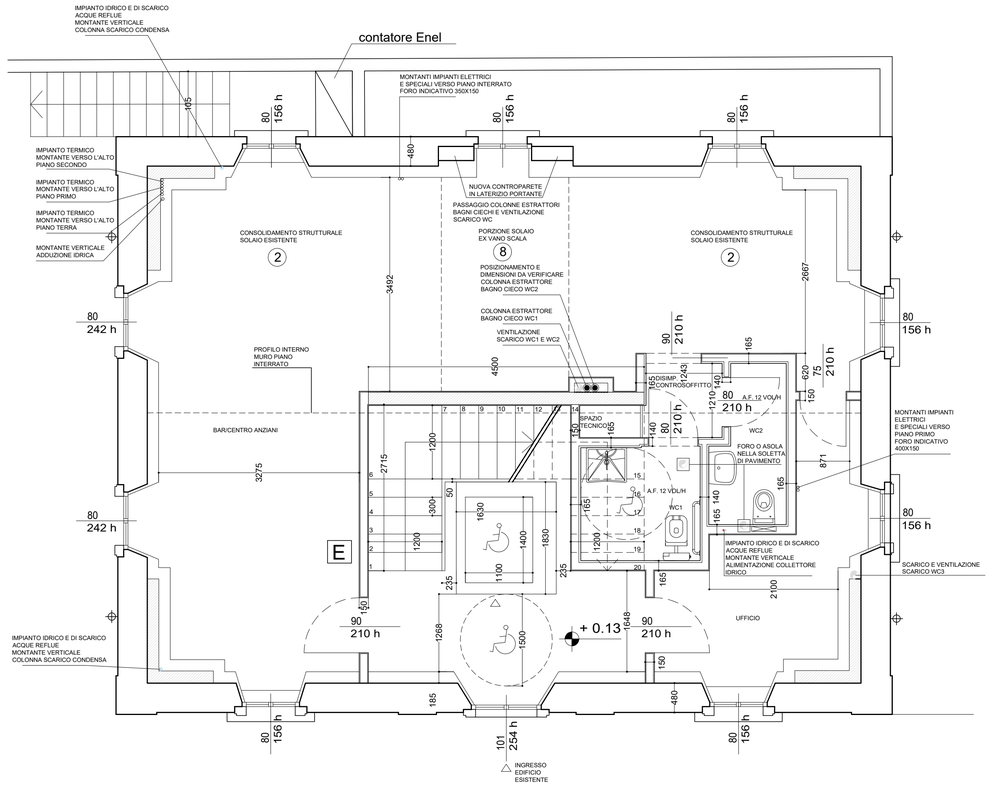

SCHEMA PIANTA PIANO TERRA

N.B.: RELATIVAMENTE A IMPIANTI, FOROMETRIE, FINITURE SI RIMANDA AGLI ELABORATI GRAFICI SPECIFICI ALLEGATI AL PROGETTO ESECUTIVO APPALTATO

N.B.: LA DL SI RISERVA DI INDICARE IL POSIZIONAMENTO DELLE FOROMETRIE IN CANTIERE

E **ESTINTORE**

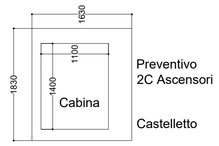

DETTAGLIO ASCENSORE E CASTELLETTO AI SENSI DEL DM 236/89

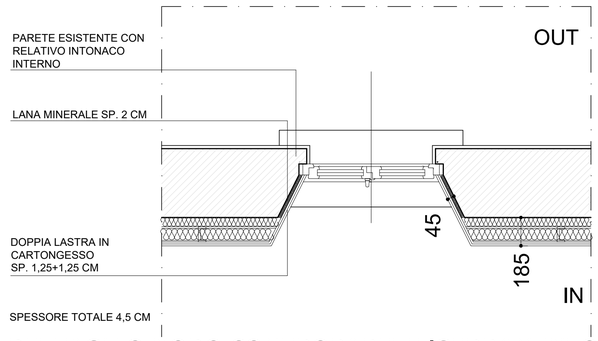

DETTAGLIO NODO CONTROPARETE/SERRAMENTO

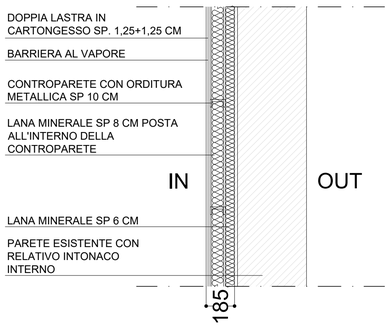

DETTAGLIO CONTROPARETE

+ 0.00 QUOTA PIANO PAVIMENTO FINITO
STATO DI FATTO DEL PIANO TERRA

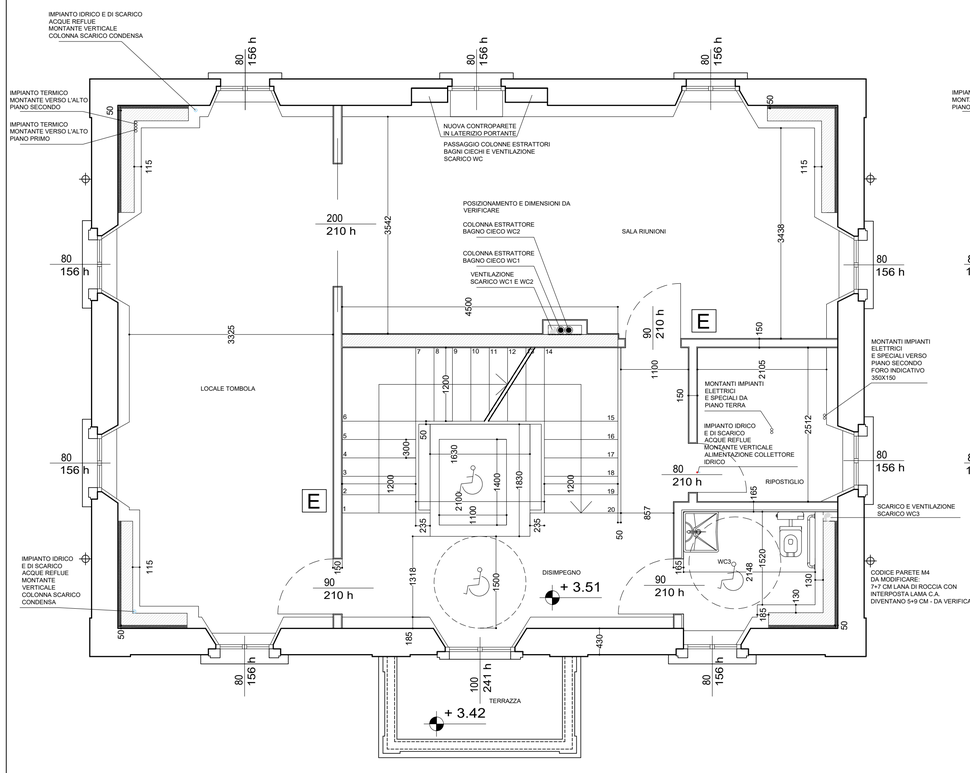

SCHEMA PIANTA PIANO PRIMO

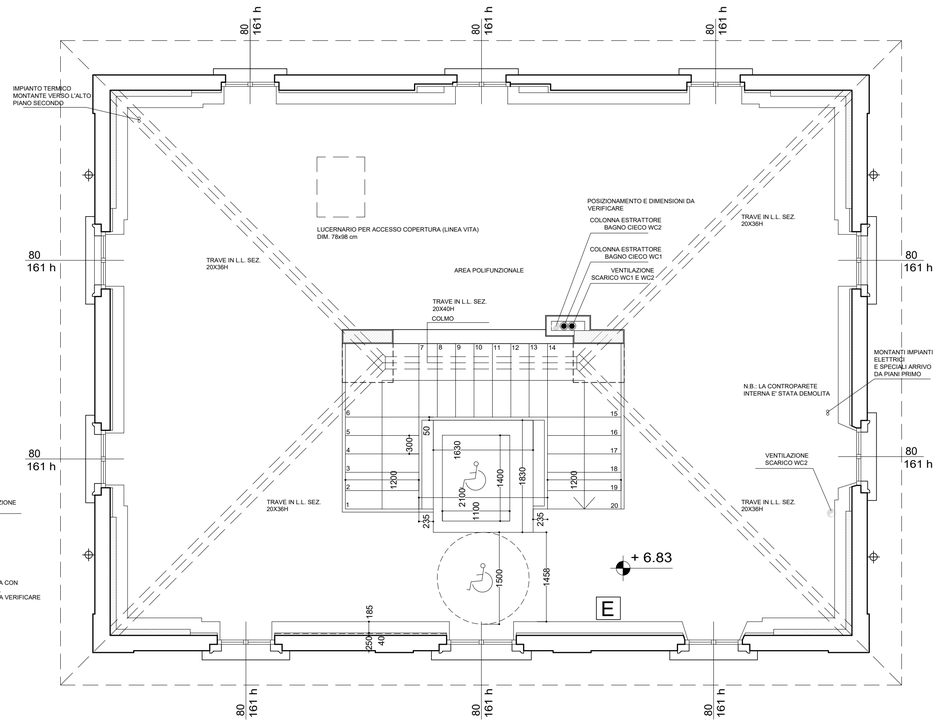

SCHEMA PIANTA PIANO SECONDO

COMUNE DI SUISIO **PROVINCIA DI BERGAMO** **RISTRUTTURAZIONE E RECUPERO FUNZIONALE DEL COMPENDIO IMMOBILIARE EX PALAZZO COMUNALE - CIG 941160809F** **VARIANTE PER EVENTI IMPREVISTI E IMPREVEDIBILI N° 1**	**COMMITTENTE**
DL:	**ARCH. ORIANO FABRIZIO DURANTE**
arch. Oriano Fabrizio Durante **via Sant'Ambrogio n°11, 20037,** **Paderno Dugnano (MI)** **Tel.: 0299045291** **email: durante@officinaprogettazione.it** **PEC: orianofabrizio.durante@archiworldpec.it**	ORDINE DEGLI ARCHITETTI, PIANIFICATORI, PAESAGGISTI E CONSERVATORI DELLA PROVINCIA DI MONZA E DELLA BRIANZA ORIANO FABRIZIO DURANTE ARCHITETTO 1267
OGGETTO: VARIANTE: pianta piano interrato, terra, primo e secondo, schema dimensionale ascensore e castelletto, dettagli controparete interna	**IMPRESA:** SCALA 1/50
n° aggiornamenti / data / Name	T 01 data: novembre 2023

Comune di Suisio Prot. 0009447 del 17-05-2024 arrivo Cat. 6 Cl. 5