



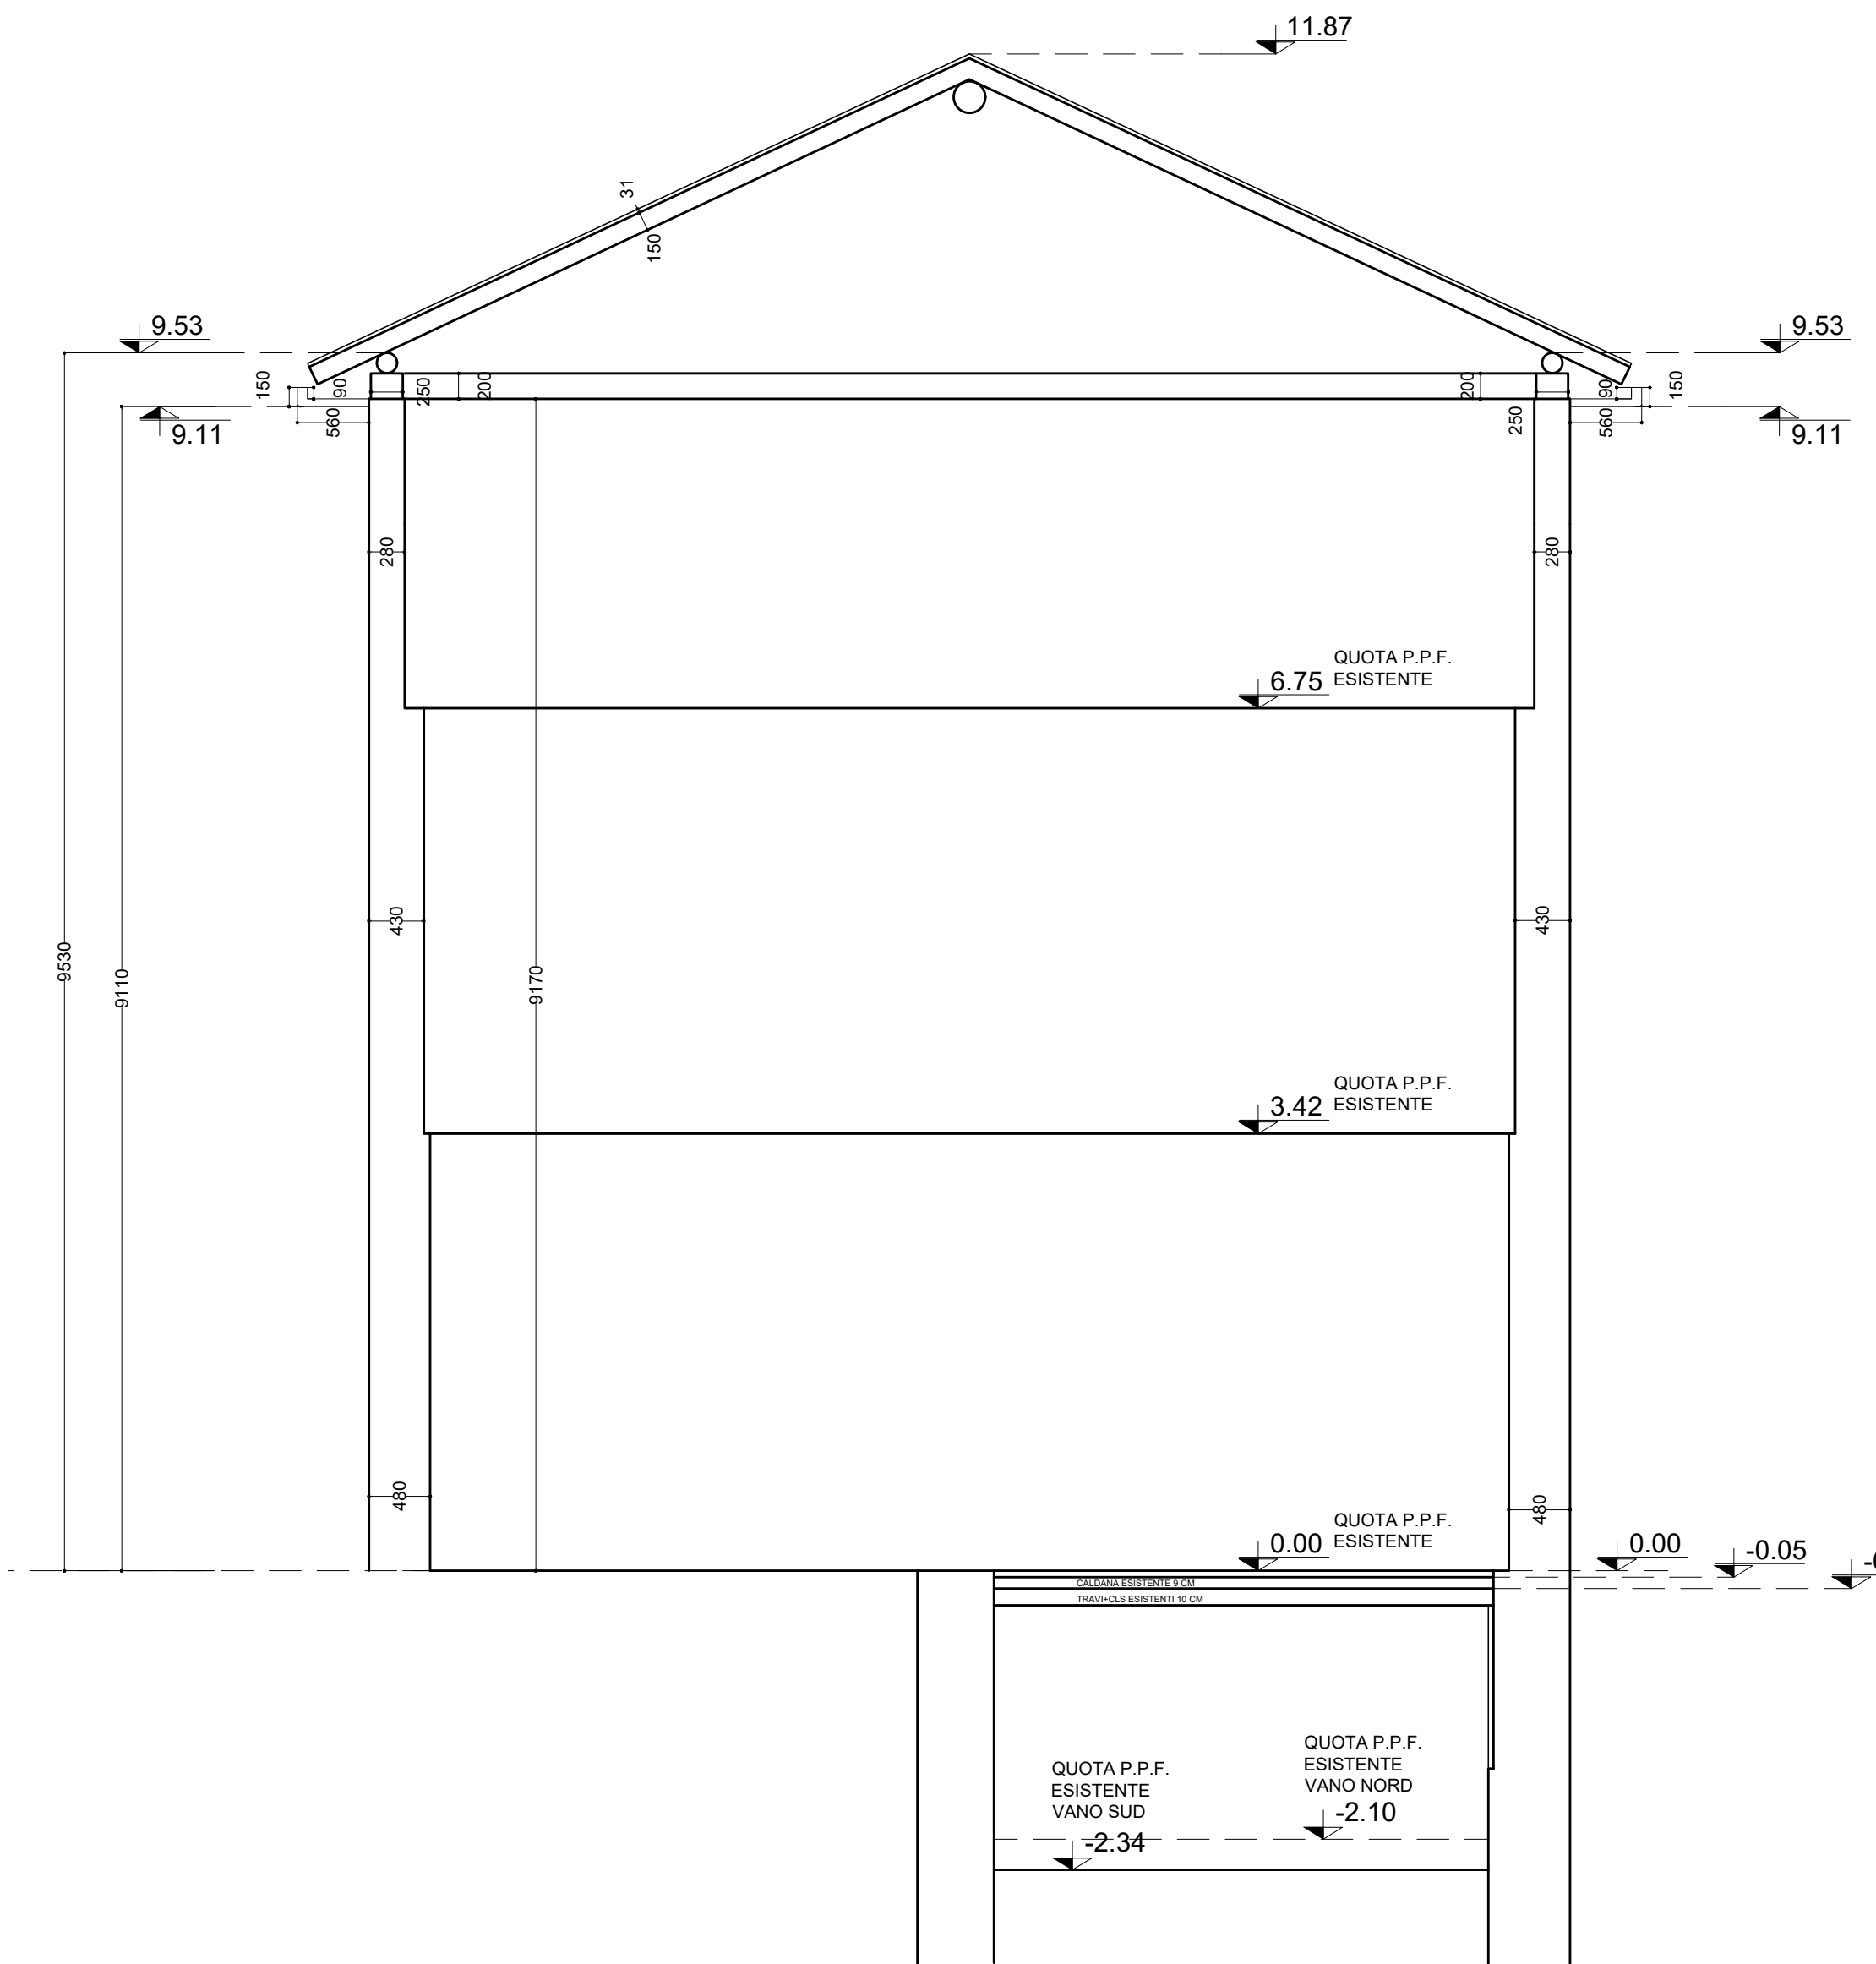


SCHEMA SEZIONE - STATO DI FATTO A SEGUITO DELLE DEMOLIZIONI

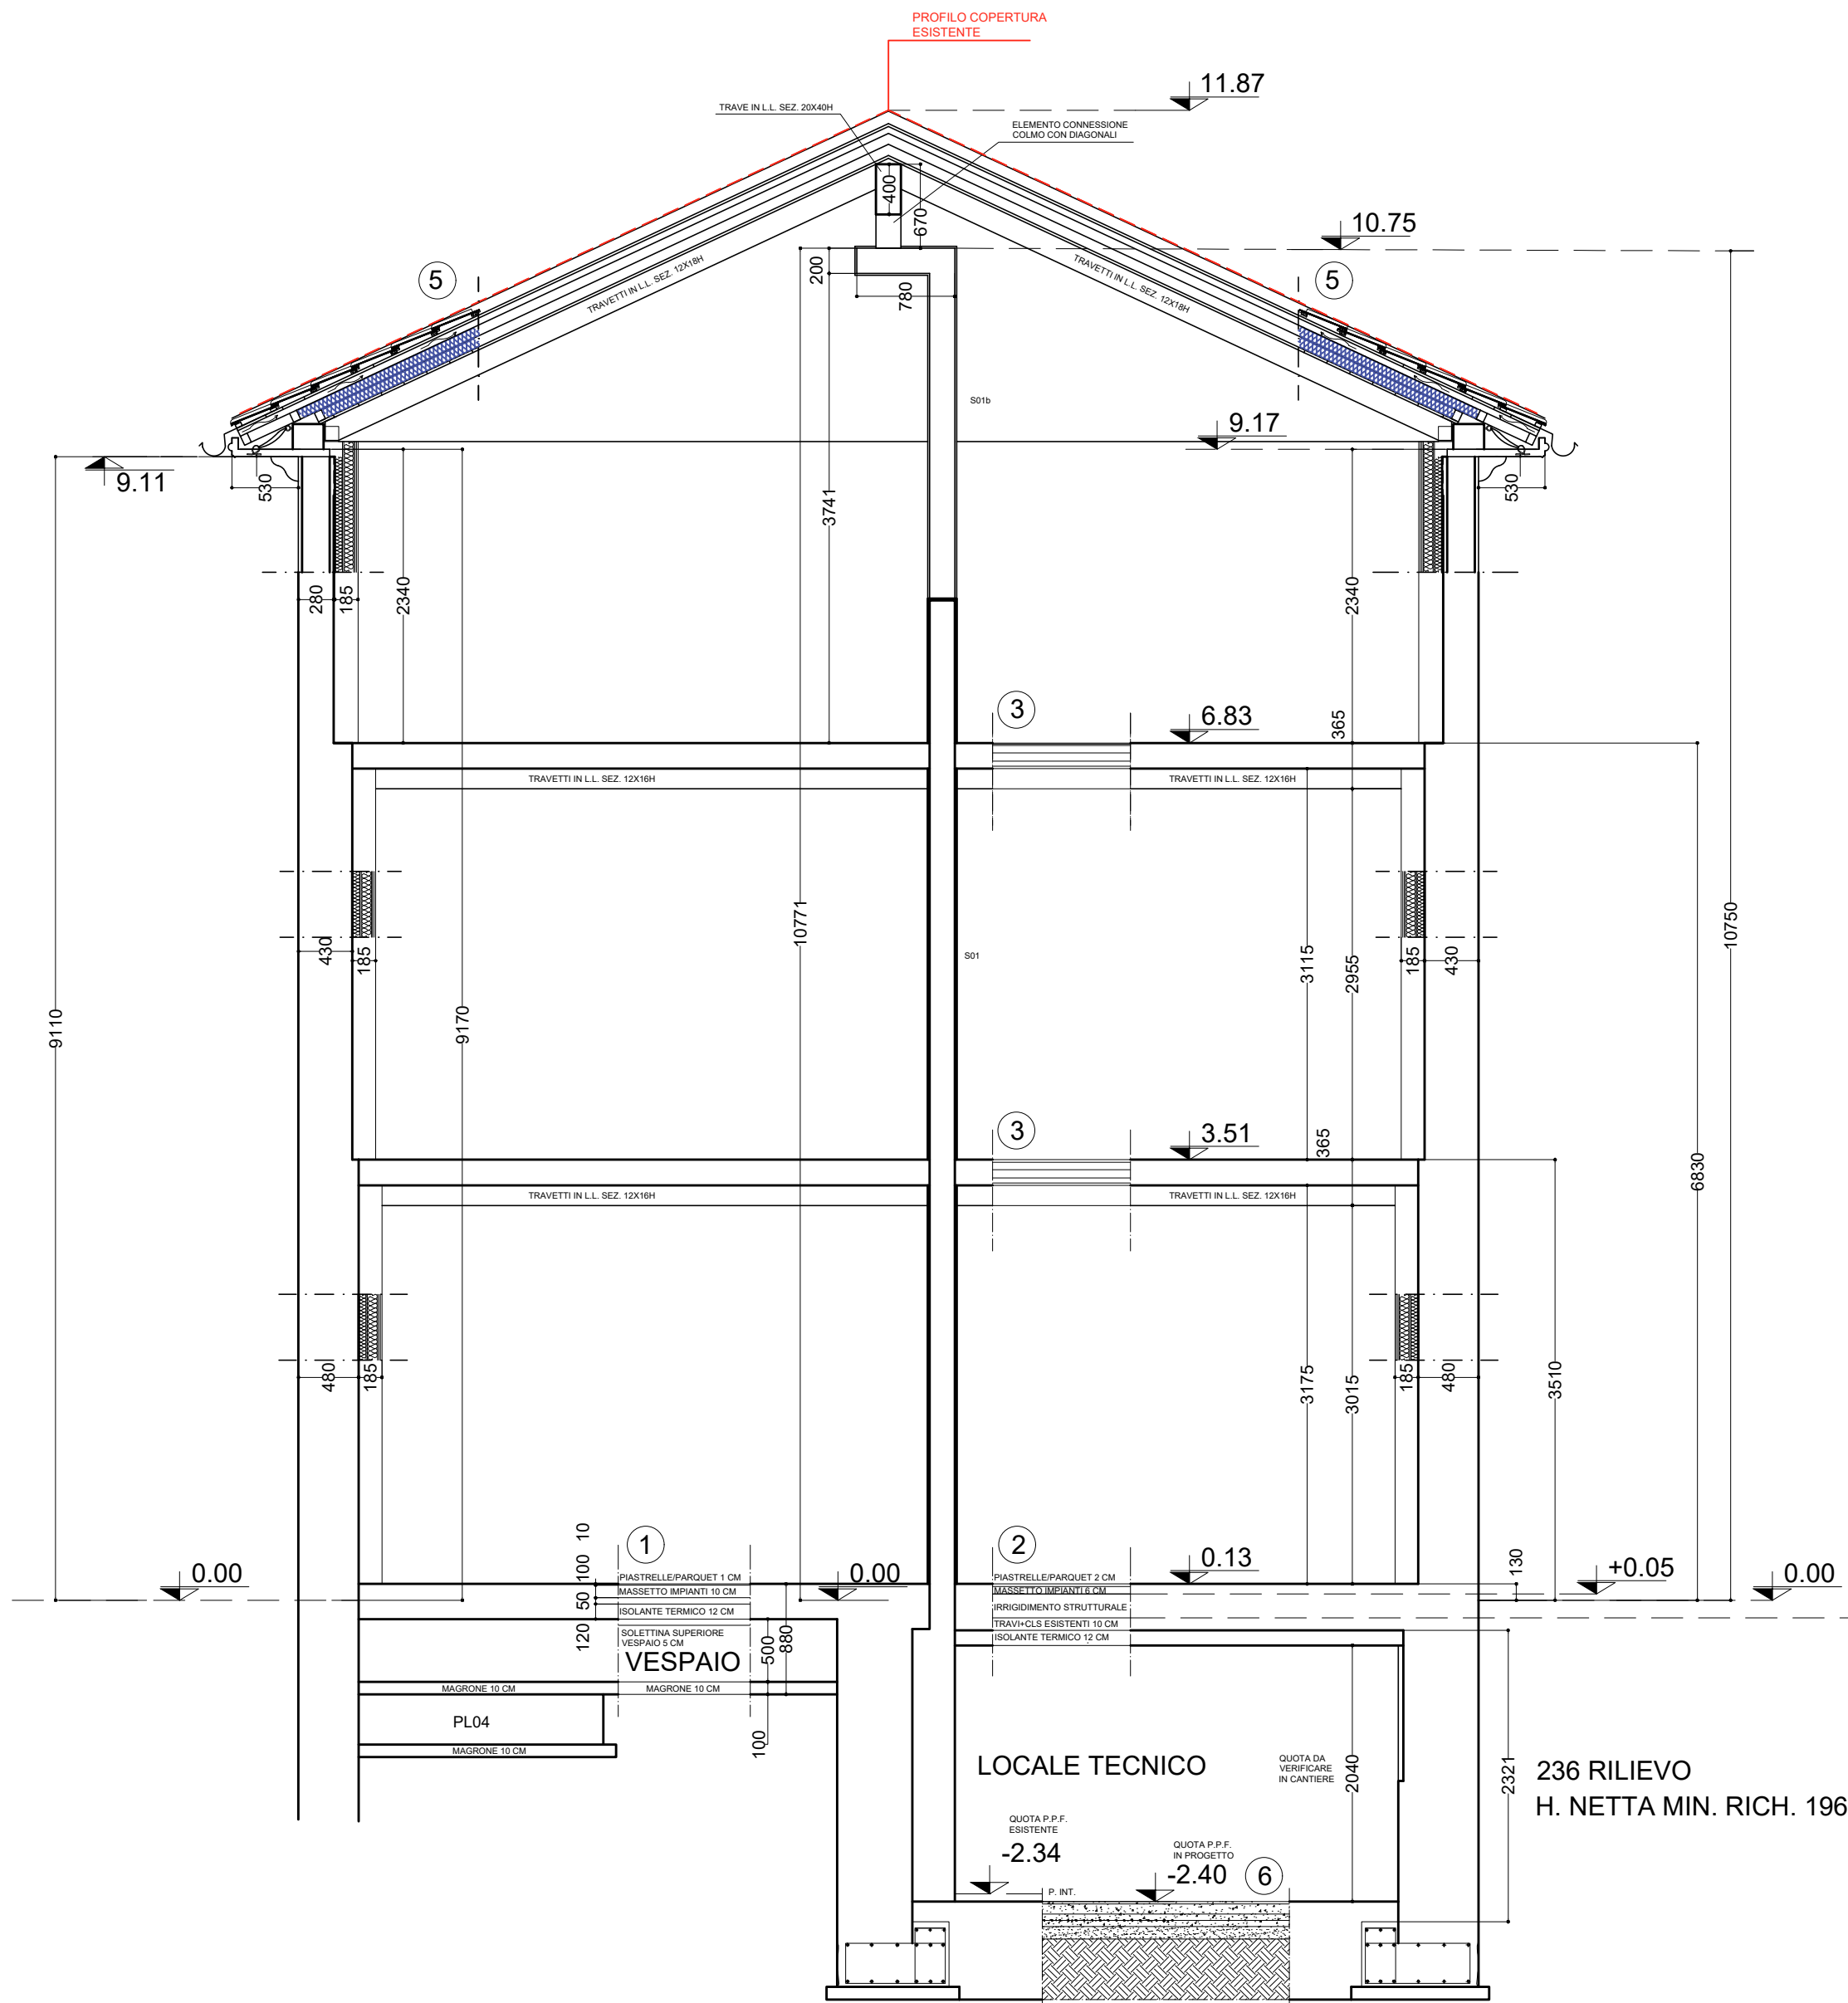


SCHEMA SEZIONE - QUOTE ALTIMETRICHE SOLAI IN PROGETTO

N.B.: LA DL SI RISERVA DI INDICARE IL POSIZIONAMENTO DELLE FOROMETRIE IN CANTIERE

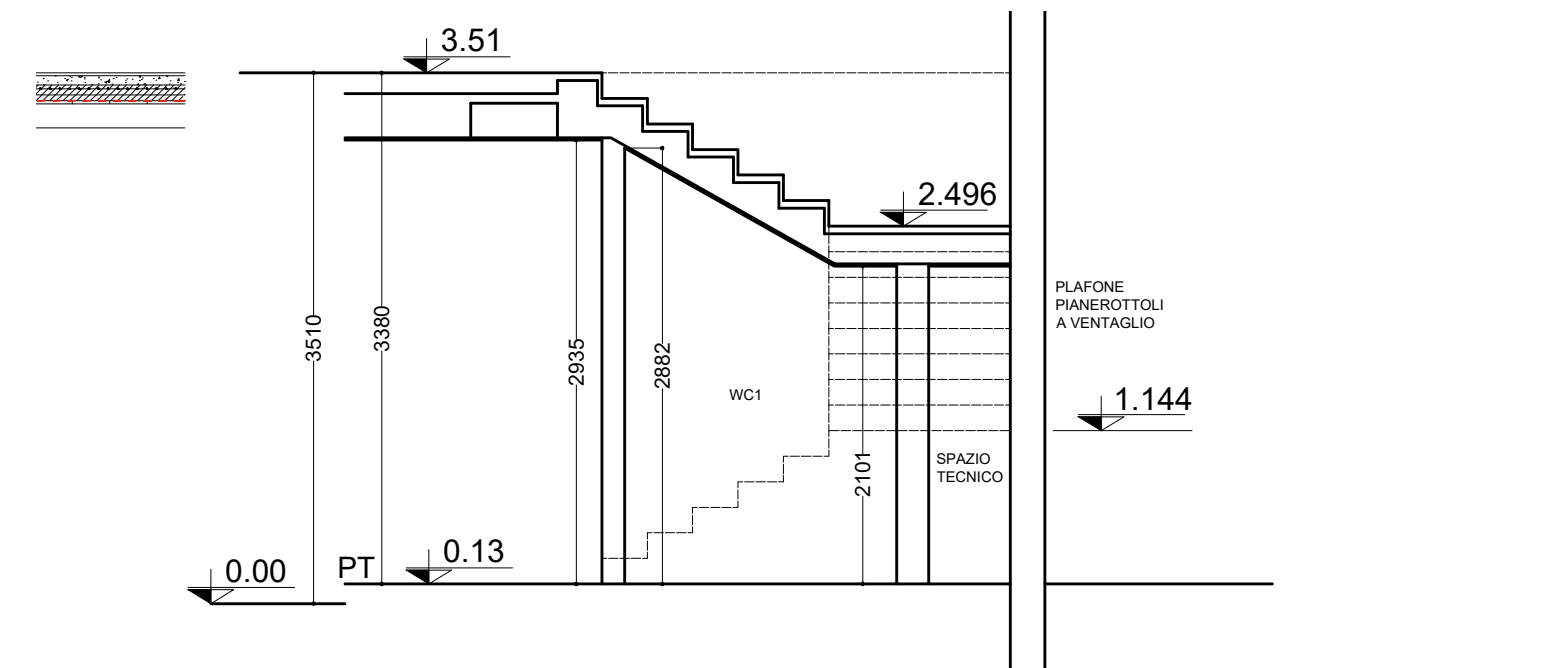

SCHEMA SOTTOSCALA WC1 PIANO TERRA

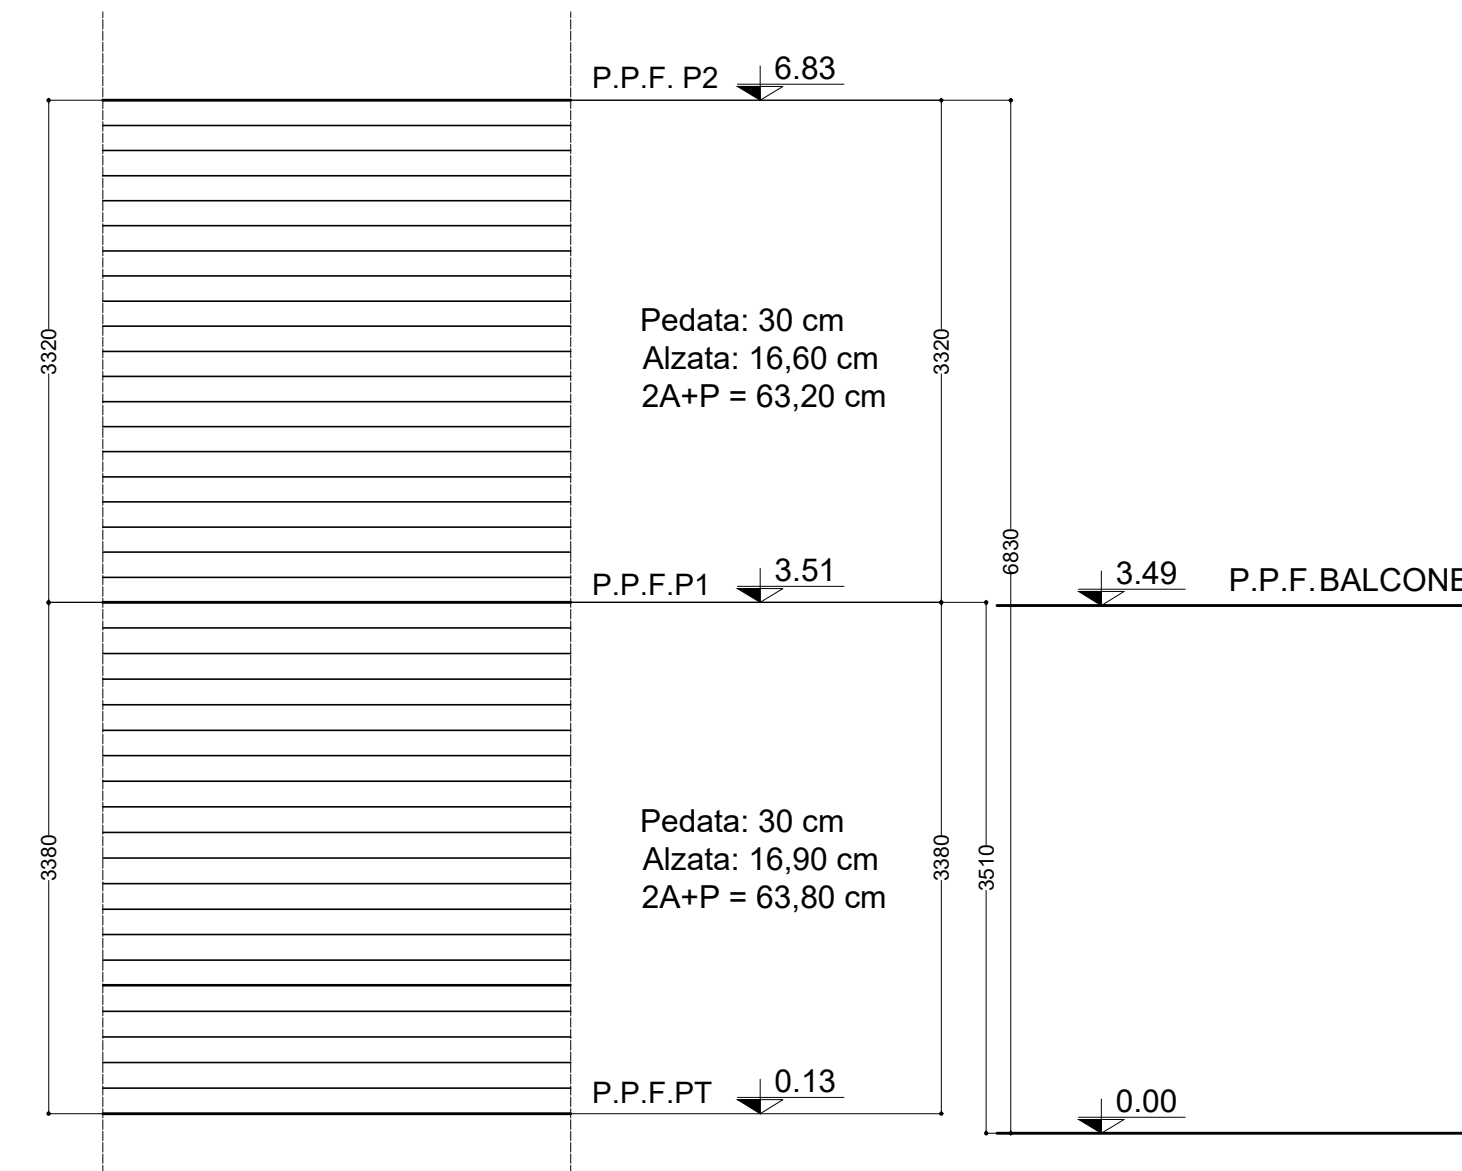

SCHEMA SCALA IN PROGETTO

VARIANTE: PEDATA SCALA PARI A 30 CM
VARIANTE: INTRADOSSO RAMPA NON SCALATO
VARIANTE: INTRADOSSO PIANEROTTOLI A VENTAGLIO

1 STRATIGRAFIA PAVIMENTO PIANO TERRA (PORZIONE SU TERRENO)
PAVIMENTO CODICE P3 RELAZIONE LEGGE 10/91
PIASTRELLA SP 1 CM/PAQUET
MASSETTO IMPIANTI SP 10 CM (+ 2 CM VARIANTE PER IMPREVISTI)
SOTTOFONDO IN ALLEGGERITO SP 5 CM (VARIANTE PER IMPREVISTI)
EPS SP 12 CM
VESPAIO AREATO CON ELEMENTI PLASTICI
CON CAPPA CLS ARMATO SP 5 CM - H. TOT. 50 CM
MAGRONE SP 10 CM

n.b.: Da CME le voci 87 e 88 relative al sottofondo impianti prevedono la posa in opera di "massetto ad asciugamento rapido ad alta resistenza adatto per tutti i tipi di pavimenti incollati"

2 STRATIGRAFIA PAVIMENTO PIANO TERRA (VARIANTE PER IMPREVISTI)
PAVIMENTO CODICE P1 RELAZIONE LEGGE 10/91
PIASTRELLA SP 1 CM/PAQUET
MASSETTO IMPIANTI SP 10 CM (+2 CM VARIANTE PER IMPREVISTI)
CAPPA IRRIGIDIMENTO STRUTTURALE SP 10 CM (VARIANTE PER IMPREVISTI)
SOLAI ESISTENTE SP 10 CM, TRAVI IN FERRO+CLS (CON DEMOLIZIONE SOTTOFONDO ESISTENTE SP 10 CM, SPESSORE COMPLESSIVO ESISTENTE 21 CM)
ISOLAMENTO TERMICO A PLAFONE SP 12 CM (VARIANTE PER IMPREVISTI)
(PANNELLI IN EPS COME DA RELAZIONE LEGGE 10/91)

3 STRATIGRAFIA PAVIMENTO PIANO INTERMEDIO
PAVIMENTO CODICE P2 RELAZIONE LEGGE 10/91
PIASTRELLA SP 1 CM/PAQUET
MASSETTO IMPIANTI SP 10 CM (+ 2 CM VARIANTE PER IMPREVISTI)
CALDAIA STRUTTURALE DI RINFORZO IN CLS ALLEGGERITO CON RETE ELETTROSALDATA SP 5 CM
TRALICCIO PETER COX + ISOLAMENTO IN EPS SP 6 CM
BARRIERA AL VAPORE - FOLIO PET (SP. 1 MM)
ASSITO IN LEGNO SP 2 CM
TRAVETTI IN LEGNO LAMELLARE SEZ. 12X16H


DETTAGLI STRATIGRAFIE

5 STRATIGRAFIA COPERTURA - VARIANTE
TEGOLE MARSIGLIESI
LISTELLI
TELO IMPERMEABILE TRASPIRANTE
ASSITO IN LEGNO SP 20 MM
INTERCAPEDINE D'ARIA SP 4 CM
ISOLANTE TERMICO TIPO STEICO FLEX 036 SP 160 MM / LANA DI ROCCIA SP 160 MM
BARRIERA AL VAPORE
ASSITO IN LEGNO SP 25 MM
TRAVETTI IN LEGNO LAMELLARE SEZ. 12X18H

6 STRATIGRAFIA PAVIMENTO PIANO INTERRATO (COME DA PROGETTO APPALTATO) - (LOCALE TECNICO)
PAVIMENTO IN BATTUTO DI CEMENTO SP 8+2 CM
MASSETTO SP 8 CM
VESPAIO AREATO CON ELEMENTI PLASTICI
CON CAPPA CLS ARMATO SP 5 CM - H. TOT. 50 CM
MAGRONE SP 10 CM


7 STRATIGRAFIA PAVIMENTO PIANO INTERRATO (INTERCAPEDINE) - VARIANTE PER IMPREVISTI
DEMOLIZIONE PAVIMENTAZIONE/MASSETTO ESISTENTE
STESURA DI GHIAIA SP 10/15 CM

8 STRATIGRAFIA PAVIMENTO PIANO TERRA (EX VANO SCALA) - VARIANTE PER IMPREVISTI
PIASTRELLA SP 1 CM
MASSETTO IMPIANTI SP 10 CM (+ 2 CM VARIANTE PER IMPREVISTI)
SOLAI GETTATO IN OPERA SP 20 CM (VARIANTE PER IMPREVISTI)
ISOLAMENTO TERMICO A PLAFONE SP 12 CM (VARIANTE PER IMPREVISTI)
(PANNELLI IN EPS COME DA RELAZIONE LEGGE 10/91)

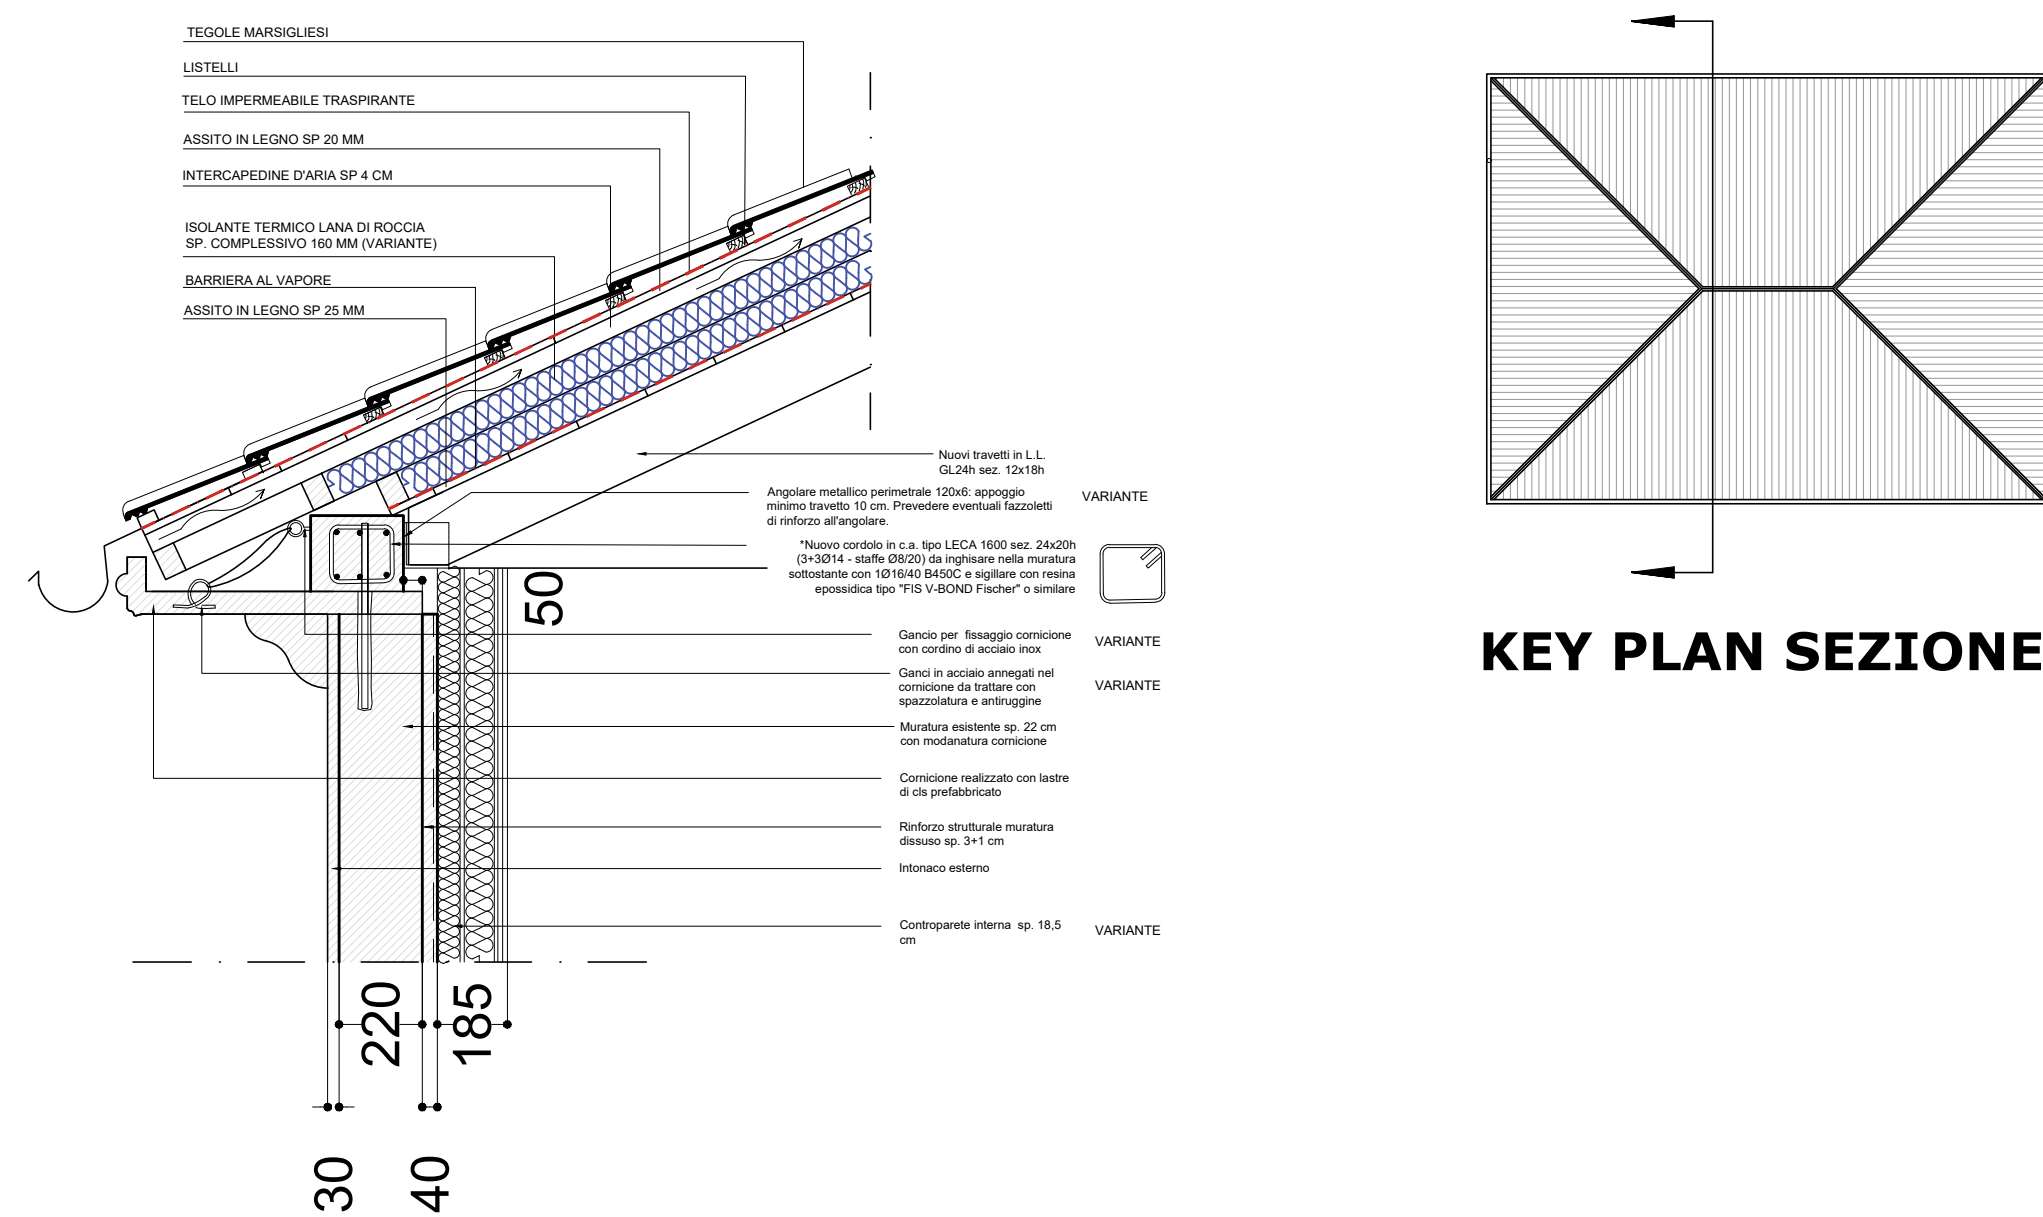

DETTAGLIO NODO GRONDA/PARETE PERIMETRALE/COPERTURA

FARE RIFERIMENTO AL PROGETTO DELLE STRUTTURE

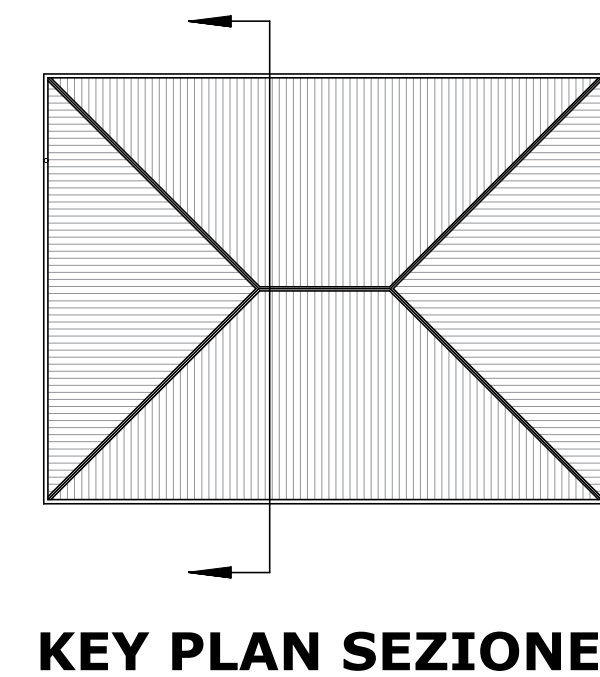

COMUNE DI SUISIO PROVINCIA DI BERGAMO		COMMITTENTE	
RISTRUTTURAZIONE E RECUPERO FUNZIONALE DEL COMPENDIO IMMOBILIARE EX PALAZZO COMUNALE - CIG 941160809F			
VARIANTE PER EVENTI IMPREVISTI E IMPREVEDIBILI N° 1			
DL:		ARCH. ORIANO FABRIZIO DURANTE	
arch. Oriano Fabrizio Durante via Sant'Ambrogio n°11, 20037, Paderno Dugnano (MI) Tel.: 0299045291 email: durante@officinaprogettazione.it PEC: orianofabrizio.durante@archiworldpec.it			
OGGETTO: VARIANTE: schema sezione quote altimetriche solai stato di fatto e in progetto, dettaglio nodo gronda, schema altimetrico scala interna, sezione sottoscala wc 1 piano terra, stratigrafie		IMPRESA:	
		SCALA 1/50 SCALA 1/20	
T 02			
aggiornamenti		data	
data		nome	
data: novembre 2023			