

LAYOUT PIANO SECONDO

Scala 1:50



N.B.
LE POSIZIONI E LA CONSISTENZA DELLE APPARECCHIATURE RELATIVE AGLI IMPIANTI MECCANICI È INDICATIVA E DEVE ESSERE VERIFICATA CON QUANTO RIPIORTATO SUL PROGETTO DEGLI IMPIANTI MECCANICI

LEGENDE E NOTE


Non in scala

A D N E G E J		Quadro elettrico
		Armadio dati
		Pozzetto senza fondo impianti energia
		Pozzetto senza fondo impianti speciali
		Presa standard italiano/tedesco 2P+T 16A bivalente
		Presa standard italiano 2P+T 16A bivalente
		Interruttore
		Pulsantiera KNX 6 canali
		Pulsantiera KNX 4 canali
		Pulsante a tirante allarme WCH
		Pulsante annullo allarme WCH
		Cassetta di derivazione energia
		Cassetta di derivazione dati
		Cassetta di derivazione antintrusione
		Presa dati
		Presa TV

A D N E G E J		Punto alimentazione
		Alimentazione estrattore
		Videocitofono posto interno/esterno
		Rivelatore di movimento e luminosità KNX da parete
		Quadro prese
		Ventilconvettore
		Scatola portafrutti da incasso
		Scatola portafrutti da parete
		Contatto magnetico
		Rivelatore volumetrico
		Tastiera impianto antifurto
		Centrale impianto antifurto
		Sirena di segnalazione acustica impianto antifurto
		Predisposizione Access point WI-FI
		Predisposizione tubazione per impianto diffusione sonora

LAYOUT PIANO PRIMO

Scala 1:50

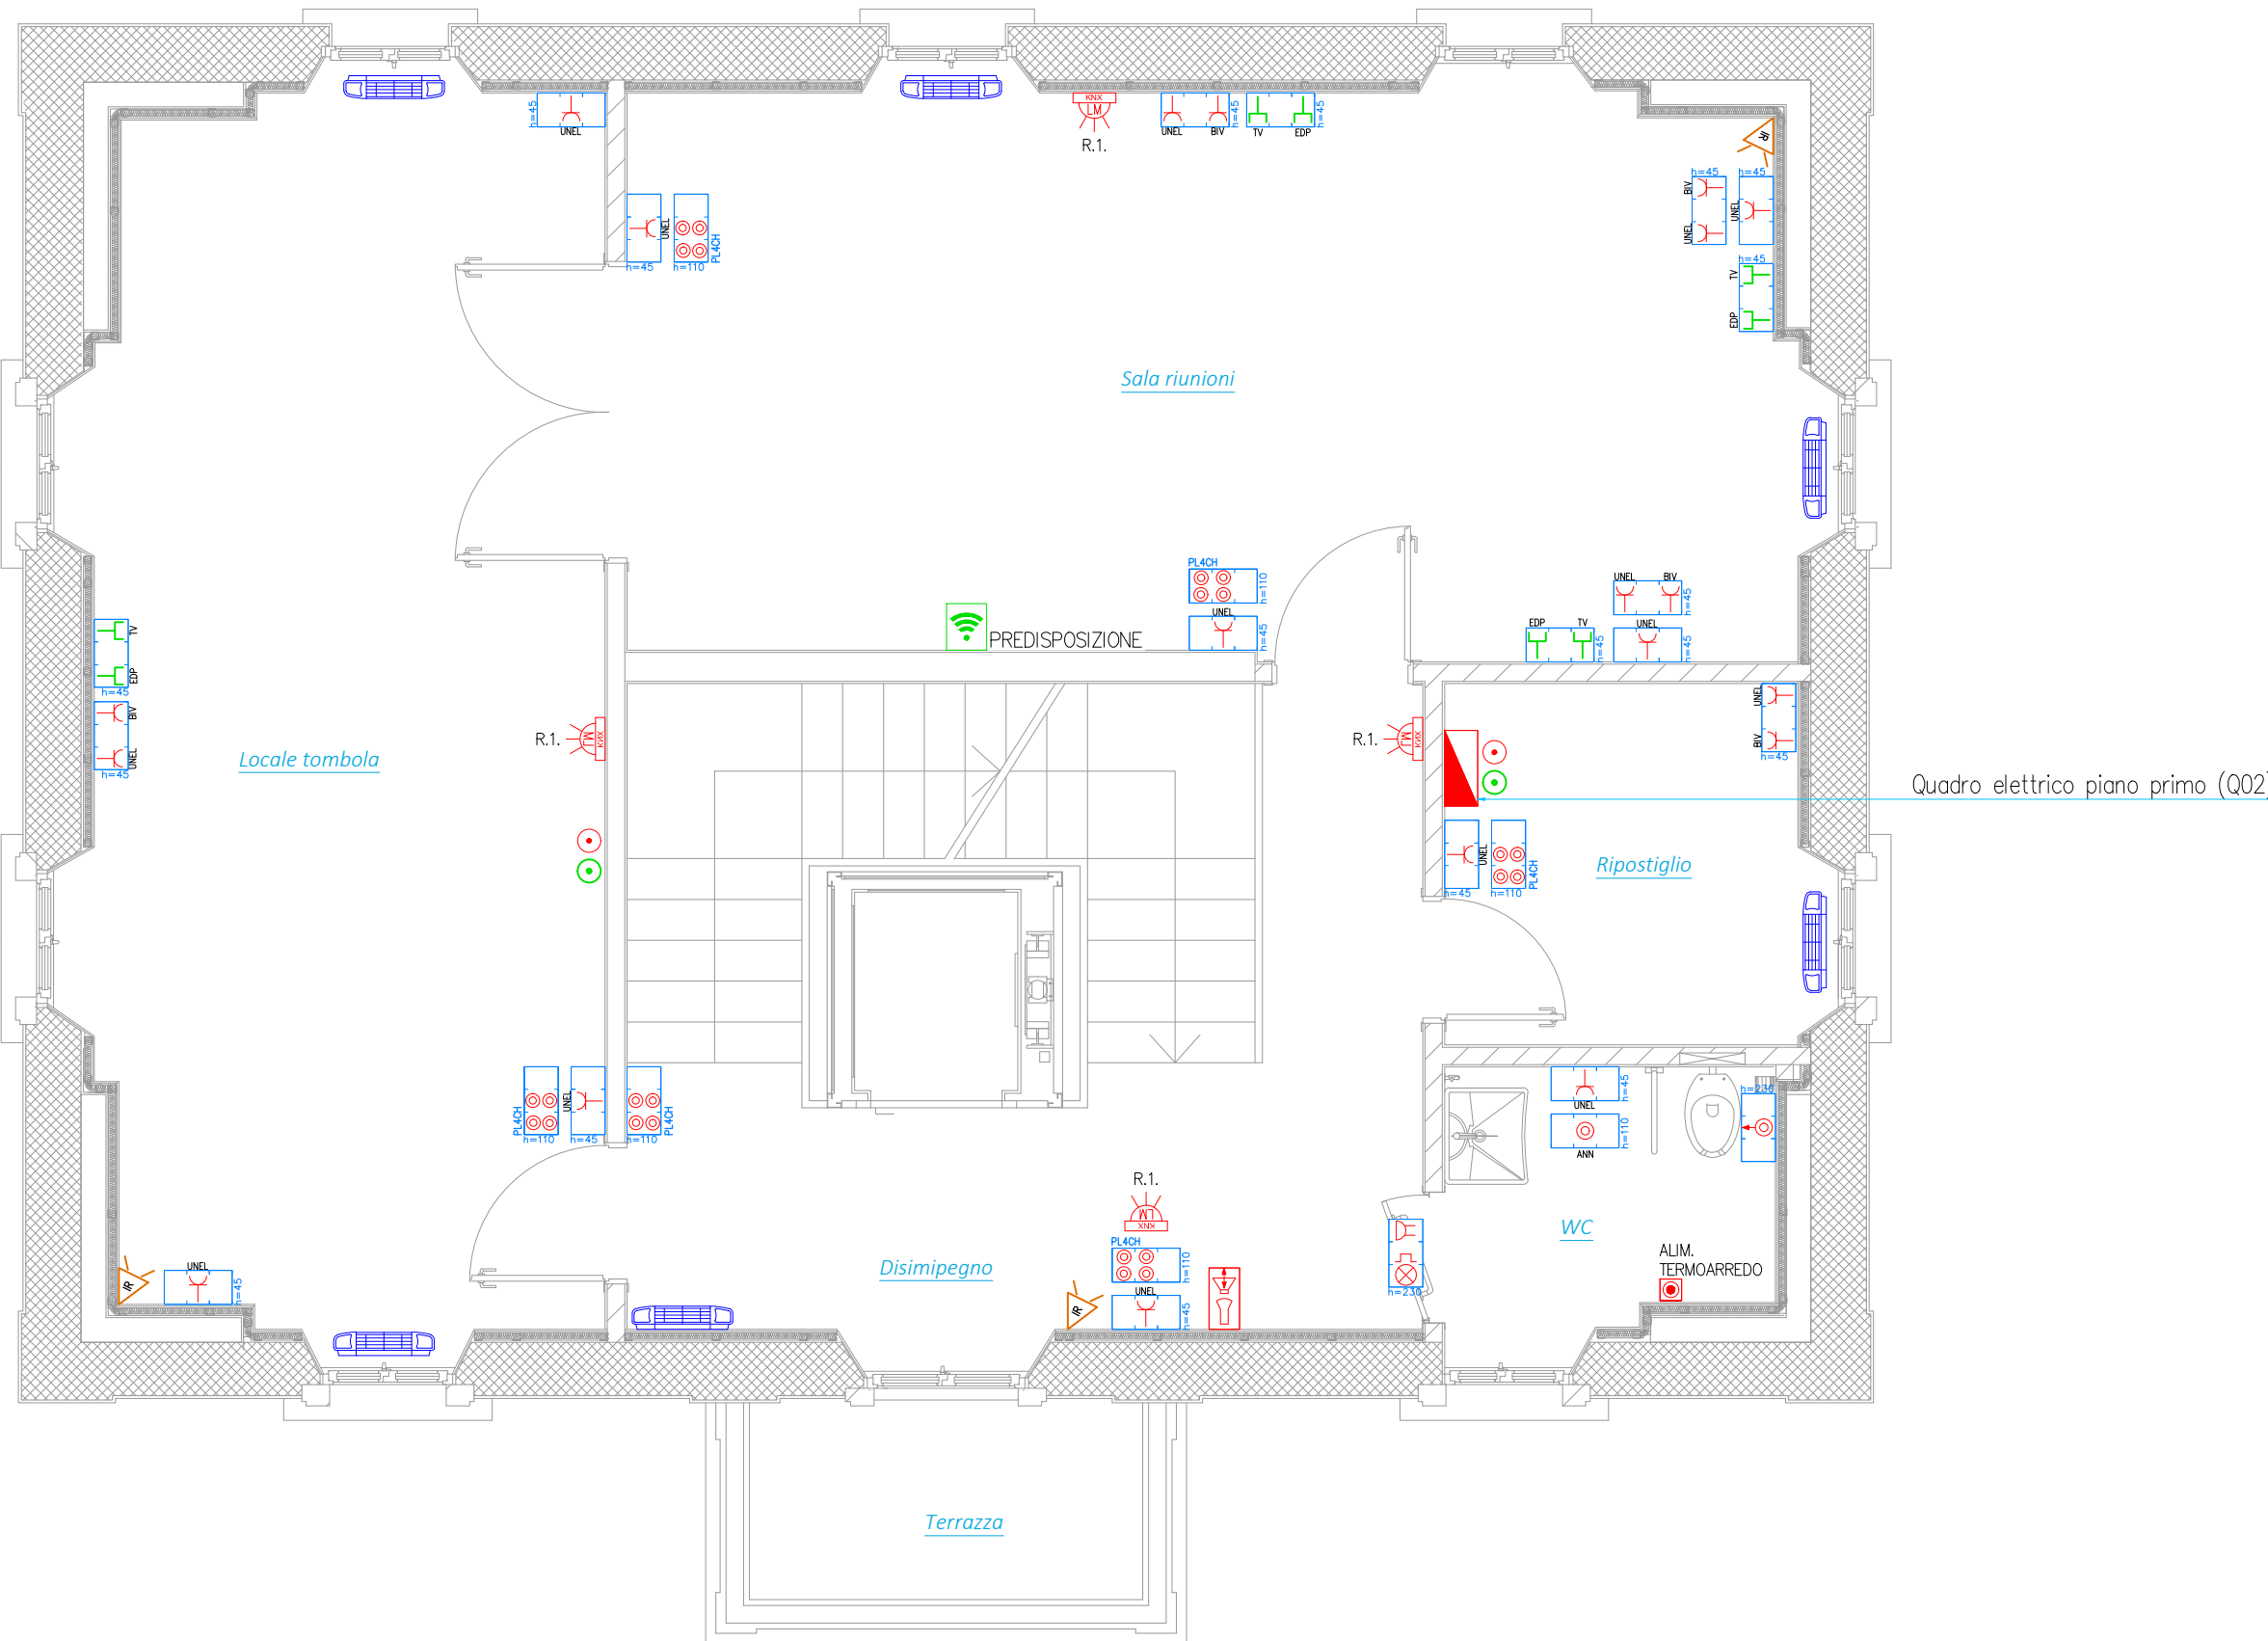

N.B.
LE POSIZIONI E LA CONSISTENZA DELLE APPARECCHIATURE RELATIVE AGLI IMPIANTI MECCANICI È INDICATIVA E DEVE ESSERE VERIFICATA CON QUANTO RIPIORTATO SUL PROGETTO DEGLI IMPIANTI MECCANICI

PROTOCOLLO:


COMUNE:

SUISIO (BG)

COMMITTENTE:

COMUNE DI SUISIO
Via De Gasperi, 2 - 24040 - Suisio (BG)

DENOMINAZIONE:

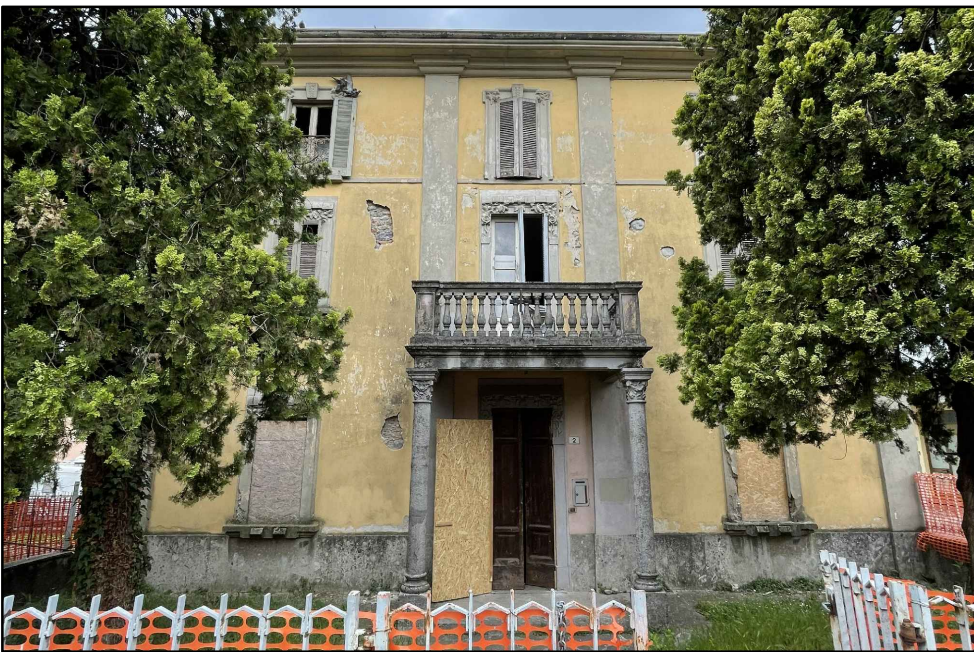RISTRUTTURAZIONE E RECUPERO FUNZIONALE DEL
COMPENDIO IMMOBILIARE EX PALAZZO COMUNALECOMUNE DI
SUISIO

FASE:

PROGETTO ESECUTIVO

PROGETTO:

IMPIANTI ELETTRICI

ELABORATO:

IE_DIS03

OGGETTO:

STATO DI PROGETTO
IMPIANTI ELETTRICI E SPECIALI
PIANO PRIMO E SECONDO

SCALA 1:50

FILE:

IE_DIS.dwg

CODICE PROGETTO:

T941/21

REVISIONE:

DATA:

Rev.00

GIUGNO 2022

REDDATTO: DF

DESCRIZIONE REVISIONE:

EMISSIONE

CONTROLLATO: BF

APPROVATO: GV

PROGETTISTA ARCHITETTONICO:

tekn&co s.r.l.

PROGETTISTA STRUTTURALE:

tekn&co s.r.l.

PROGETTISTA IMPIANTI MECCANICI:

tekn&co s.r.l.

PROGETTISTA IMPIANTI ELETTRICI:

tekn&co s.r.l.

COORDINATORE IN FASE DI PROGETTAZIONE:

tekn&co s.r.l.

PRESTAZIONI SPECIALISTICHE:

MOD.7.2.1_REV.04

INGEGNERIA
ARCHITETTURA
SERVIZI

tekn&co

PROGETTISTA IMPIANTI ELETTRICI:

tekn&co s.r.l.

Via Val di Scalve, 100 - 24020 - Onore (BG)

Tel 0346 73701 Fax 0346 76545 Mail info@tekneco.eu Web www.tekneco.eu

Ing. Giuliano Visinoni

SOCIETÀ CERTIFICATA ISO 9001:2015 - ISO 14001:2015 - ISO 45001:2018 - PdR 74/2019

Questo documento non può essere copiato, riprodotto, diffuso o mostrato a terzi senza nostra autorizzazione scritta