

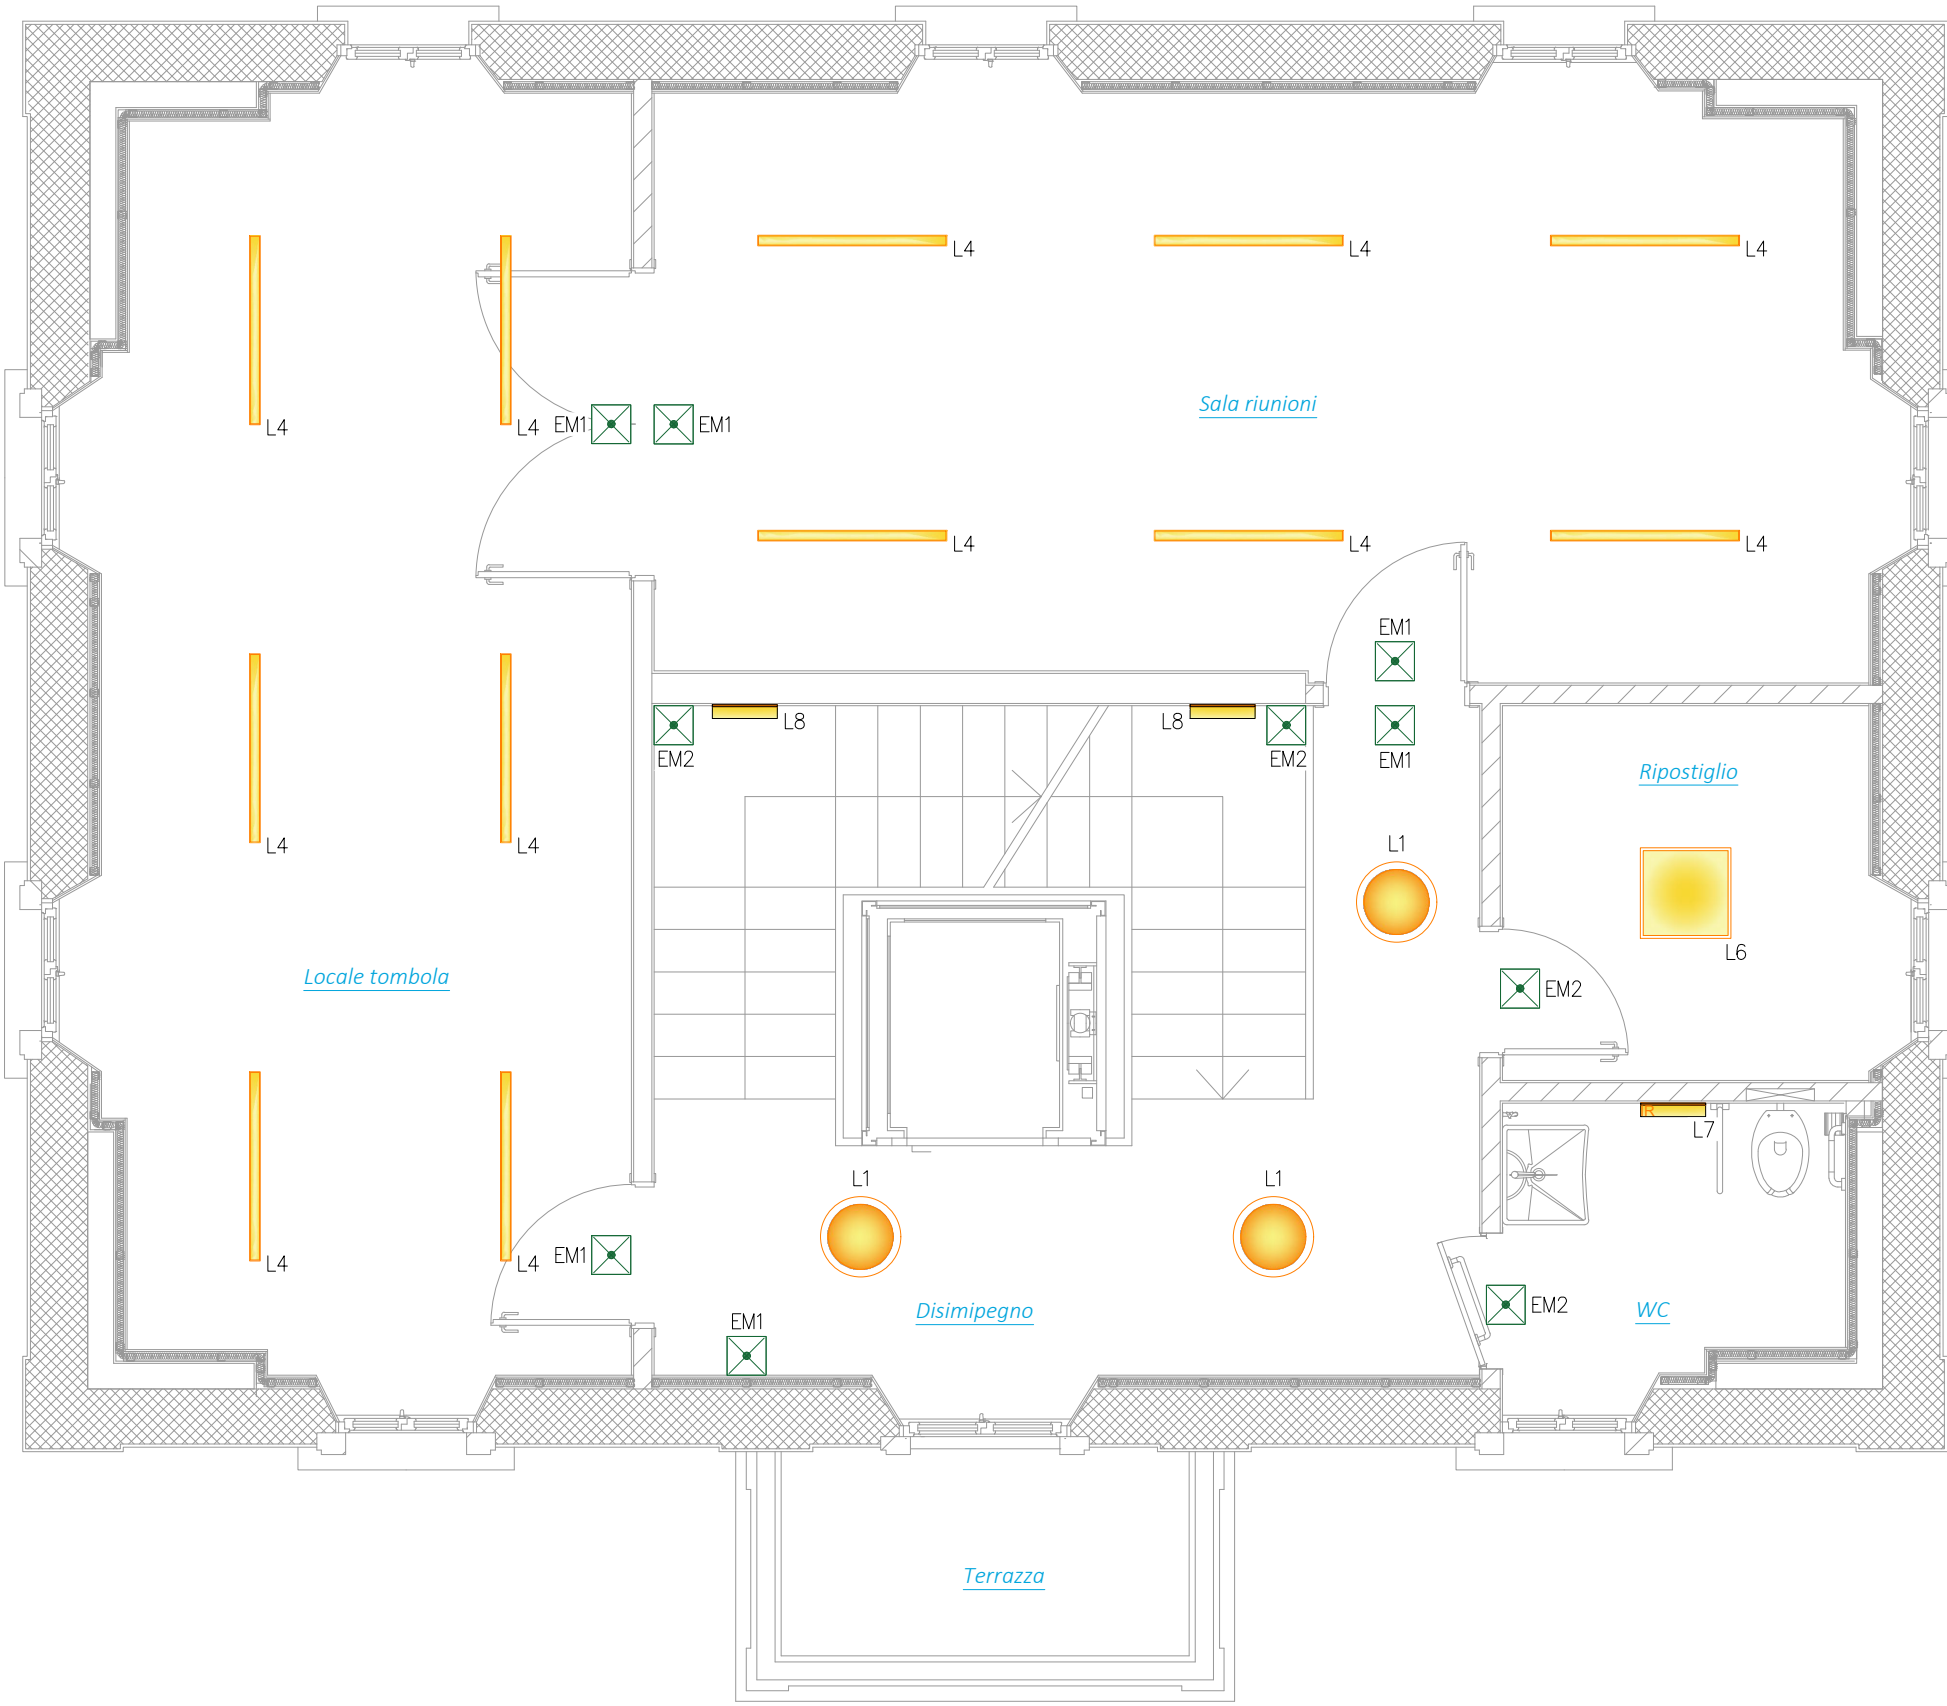
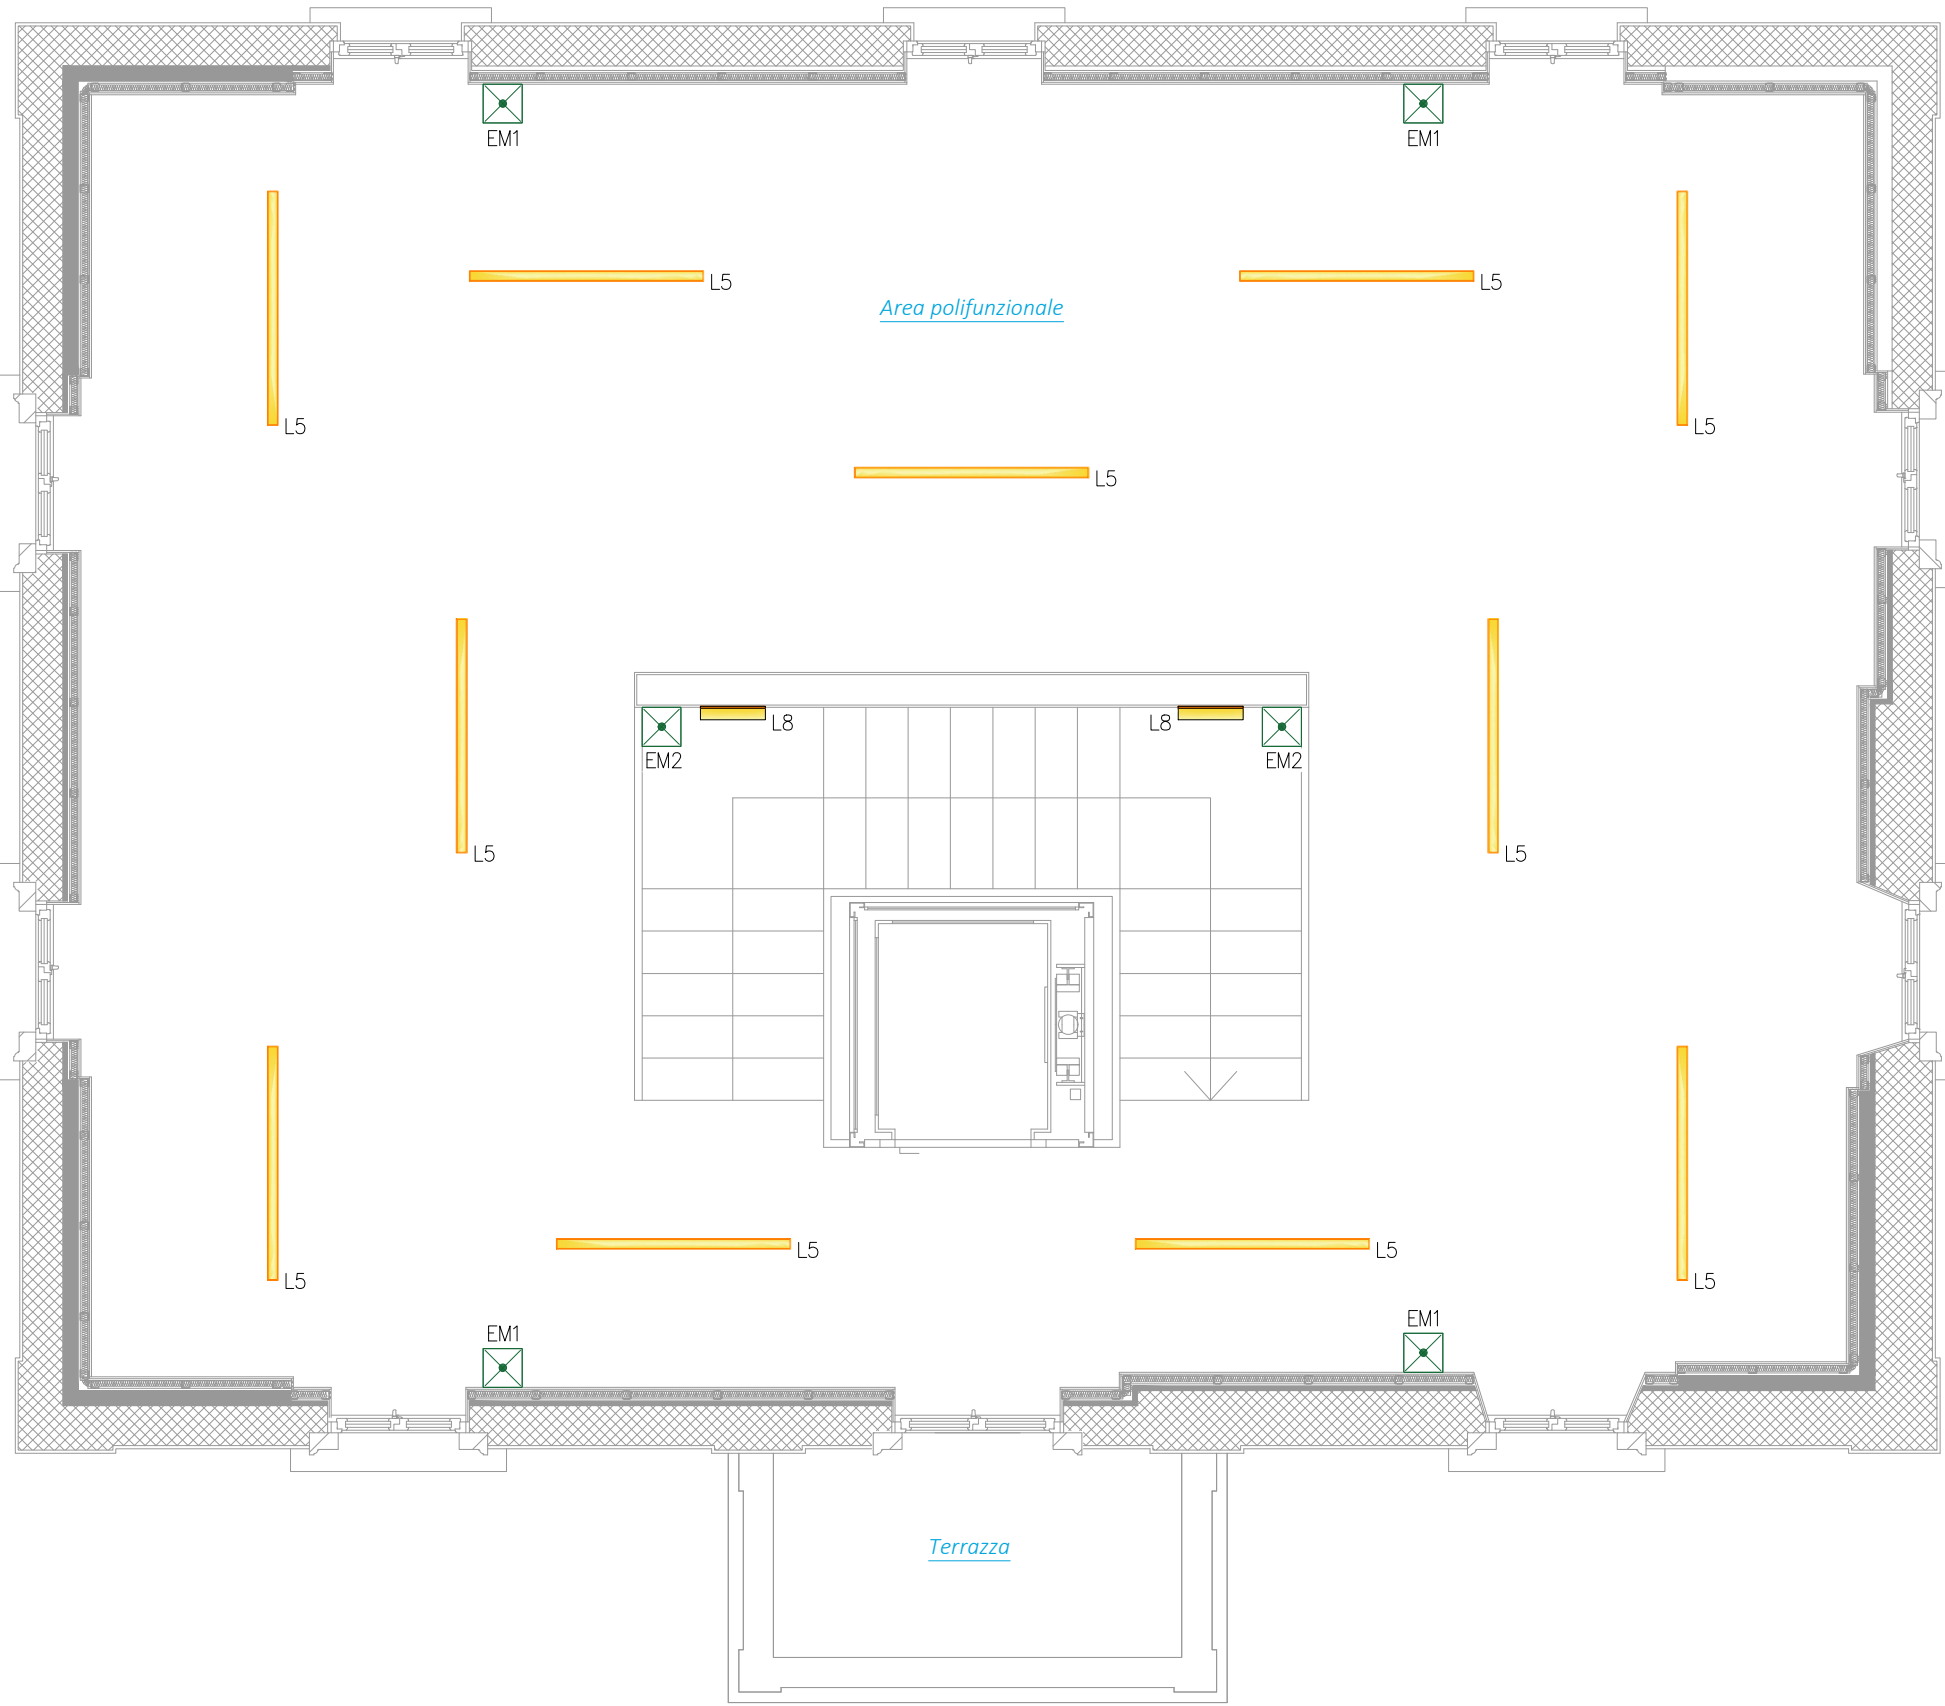
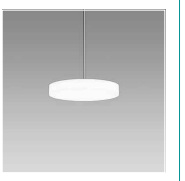
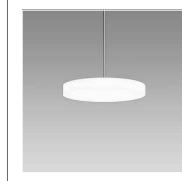
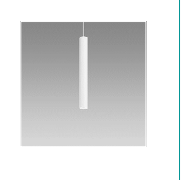
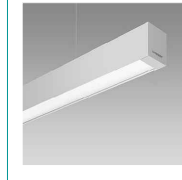
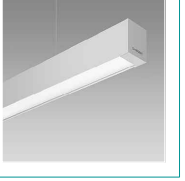
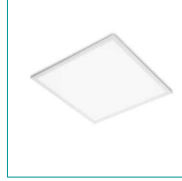


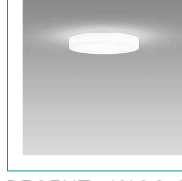

LEGENDA CORPI ILLUMINANTI:

 REGENT - MILANO S PEN430 Sospensione a led biemissione, 3000K, 3750lm, 230Vac DALI, 26W, IP40, IK04, Classe I, Ø430x81mm	 REGENT - MILANO S PEN530 Sospensione a led biemissione, 3000K, 6700lm, 230Vac DALI, 43W, IP40, IK04, Classe I, Ø530x81mm
 REGENT - CLIFF PEN450 Sospensione a led, 3000K, 800lm, 230Vac DALI, 12W, IP20, IK05, Classe I, Ø54x450mm	 REGENT - CHANNEL S UP OFFICE Sospensione a led biemissione, 3000K, 4280lm, 230Vac DALI, 47W, IP20, IK08, Classe I, UGR<19, 1250x65x71mm
 REGENT - CHANNEL S UP OFFICE Sospensione a led biemissione, 3000K, 5350lm, 230Vac DALI, 58W, IP20, IK08, Classe I, UGR<19, 1550x65x71mm	 NOBILE - LPX66 Pannello a led a sospensione, 3000K, 3326lm, 230Vac, 36W, IP44, Classe II, UGR<19, 595x595x10.5mm
 REGENT - ISIGO CON SENS. MOV. Apparecchio led a parete, 3000K, 3500lm, 230Vac, 35W, IP54, IK10, Classe II, con sensore di movimento integrato, Ø400x60mm	 REGENT - ISIGO CON SENS. MOV. Apparecchio led a parete, 3000K, 3050lm, 230Vac DALI, 22W, IP40, IK04, Classe I, Ø430x89mm
 LYNERGY - Cristal Evo Apparecchio di illuminazione di emergenza, 475lm, Tipo SE, 230Vac, IP65, Classe II, IK08, autonomia 1h, 380x180x58mm	 LYNERGY - Cristal Evo Apparecchio di illuminazione di emergenza, 215lm, Tipo SE, 230Vac, IP65, Classe II, IK08, autonomia 1h, 380x180x58mm
 LYNERGY - Cristal Ice Apparecchio LED di emergenza, Autonomia 2h, 565lm, 230Vac, Classe II, IP65, 6000K, 380x180x58mm	N.B.: Marche e modelli sono indicati solo per facilitare l'individuazione del prodotto desiderato, sono ammessi prodotti equivalenti previa autorizzazione D.L.

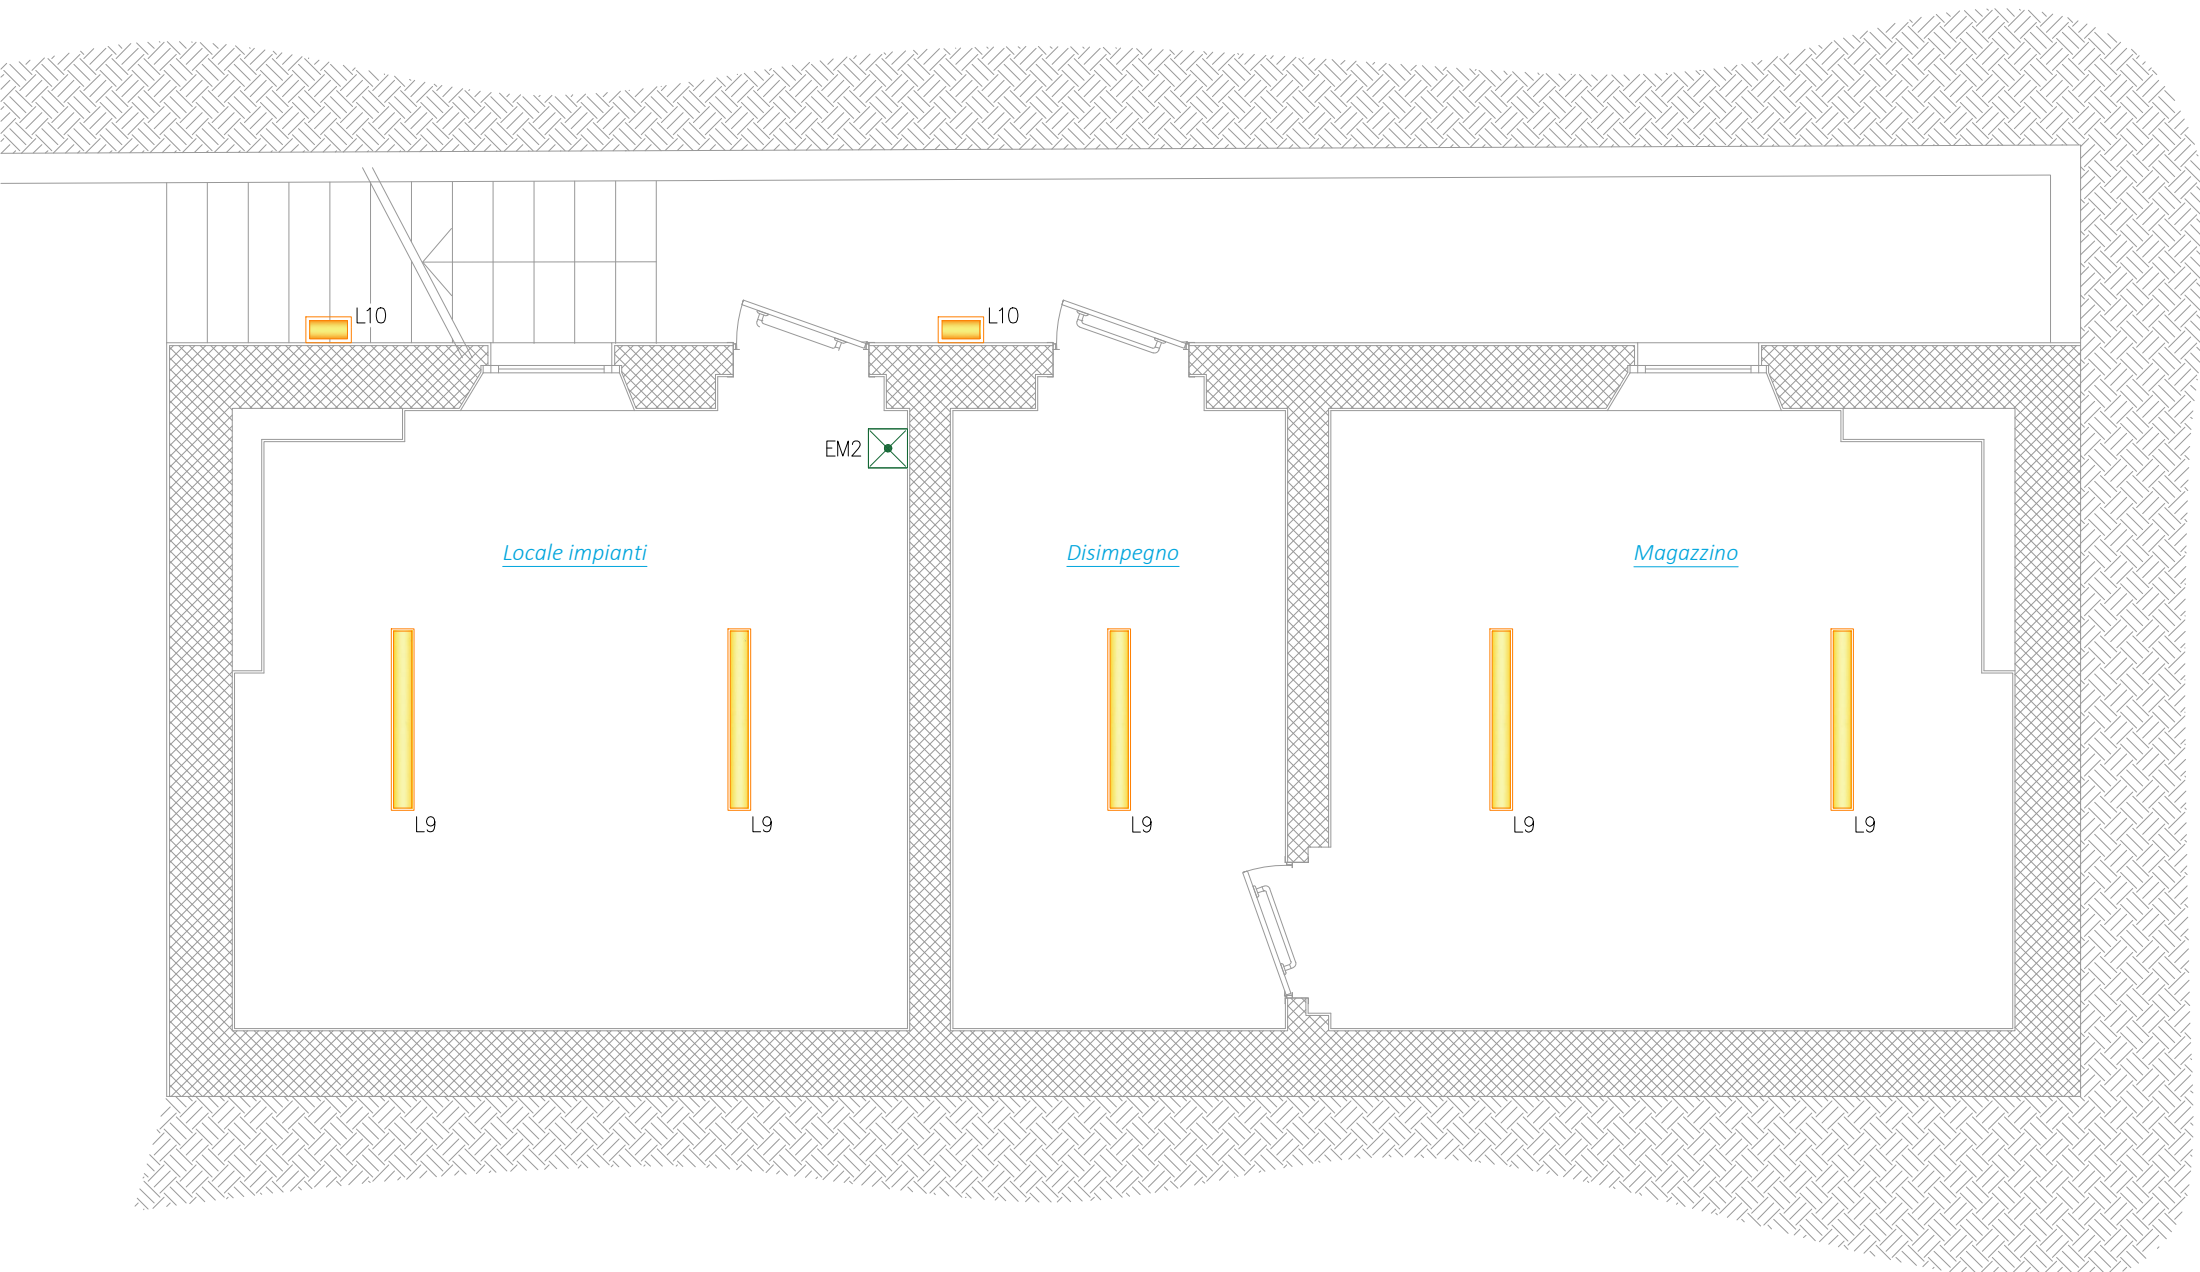

LEGENDA CORPI ILLUMINANTI:

 GEWISS - SMART 3 Plafoniera stagna a led, 2500lm, 20W, 4000K, 220-240 Vac, IK09, IP66, Classe II, 1200x110x76mm	 LEDs C4 - Afrodita Emergency 05-8764-25-OE Lampada da parete LED, 1670lm, 3000K, Classe I, IP66, 240Vac, 19W, 300x120x170mm, CRI=80, con kit di emergenza autonomia 1h
N.B.: Marche e modelli sono indicati solo per facilitare l'individuazione del prodotto desiderato, sono ammessi prodotti equivalenti previa autorizzazione D.L.	



PROTOCOLLO:	COMUNE: SUISIO (BG)
	COMMITTENTE: COMUNE DI SUISIO Via De Gasperi, 2 - 24040 - Suisio (BG)
	DENOMINAZIONE: RISTRUTTURAZIONE E RECUPERO FUNZIONALE DEL COMPENDIO IMMOBILIARE EX PALAZZO COMUNALE
	
FASE: PROGETTO ESECUTIVO	PROGETTO: IMPIANTI ELETTRICI
ELABORATO: IE_DIS04	OGGETTO: STATO DI PROGETTO ILLUMINAZIONE ORDINARIA E DI SICUREZZA
FILE: IE_DIS.dwg	SCALA 1:50
CODICE PROGETTO: T94121	REDAITO: DF
REVISIONE: Rev 00	DATA: GIUGNO 2022
	DESCRIZIONE REVISIONE: EMISSIONE
PROGETTISTA ARCHITETTONICO: tekn&co s.r.l.	
PROGETTISTA STRUTTURALE: tekn&co s.r.l.	
PROGETTISTA IMPIANTI MECCANICI: tekn&co s.r.l.	
PROGETTISTA IMPIANTI ELETTRICI: tekn&co s.r.l.	
COORDINATORE IN FASE DI PROGETTAZIONE: tekn&co s.r.l.	
PRESTAZIONI SPECIALISTICHE:	
MOD. 7.2.1 - REV. 04	INGEGNERIA ARCHITETTURA SERVIZI tekn&co Via Val di Scavie, 100 - 24020 - Onore (BG) Tel 0346 737011 - Fax 0346 75045 - Mail info@tekneco.eu - Web www.tekneco.eu Ing. Giuliano Visnoni
	PROGETTISTA IMPIANTI ELETTRICI: tekn&co s.r.l. Via Val di Scavie, 100 - 24020 - Onore (BG) Tel 0346 737011 - Fax 0346 75045 - Mail info@tekneco.eu - Web www.tekneco.eu Ing. Giuliano Visnoni
	SOCIETÀ CERTIFICATA ISO 9001:2015 - ISO 14001:2015 - ISO 45001:2018 - P.dR 74/2019 Questo documento non può essere copiato, riprodotto, diffuso o mostrato a terzi senza nostra autorizzazione scritta