


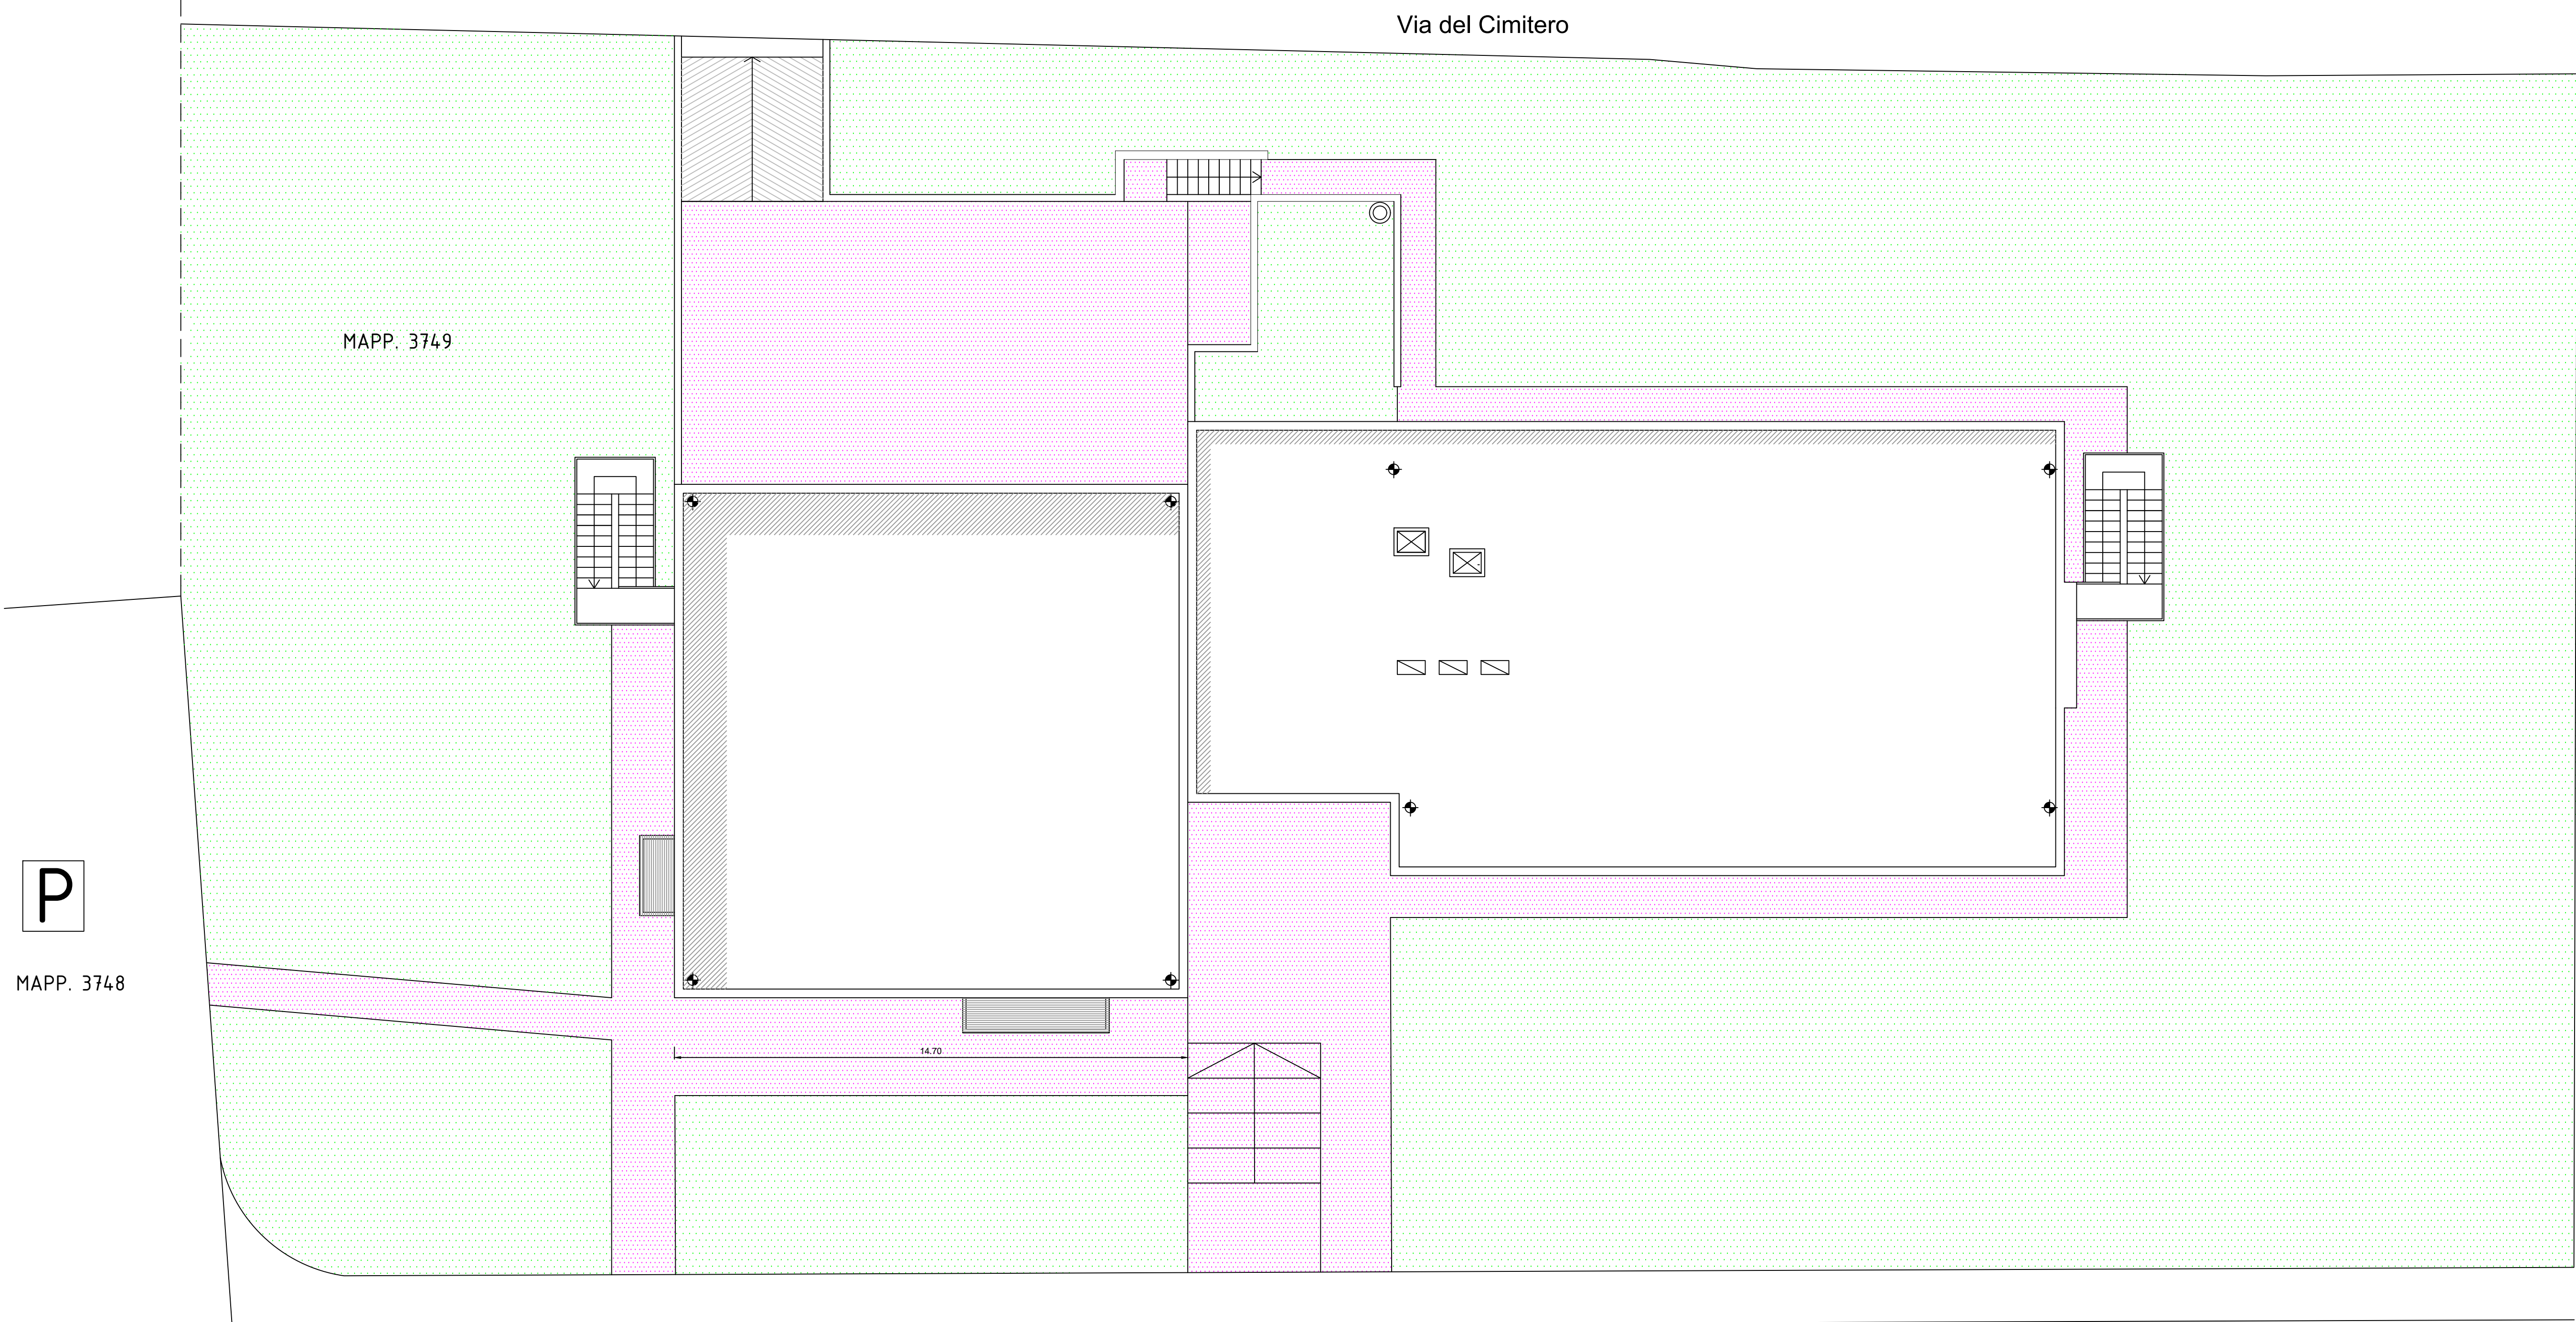


PLANIMETRIA GENERALE STATO DI FATTO

LEGENDA

340,00 mq
AREA IMPERMEABILE
COMPRESIVA DI MARCIAPIEDI
E AREA DI PERTINENZA

1.400,00 mq
AREA PERMEABILE

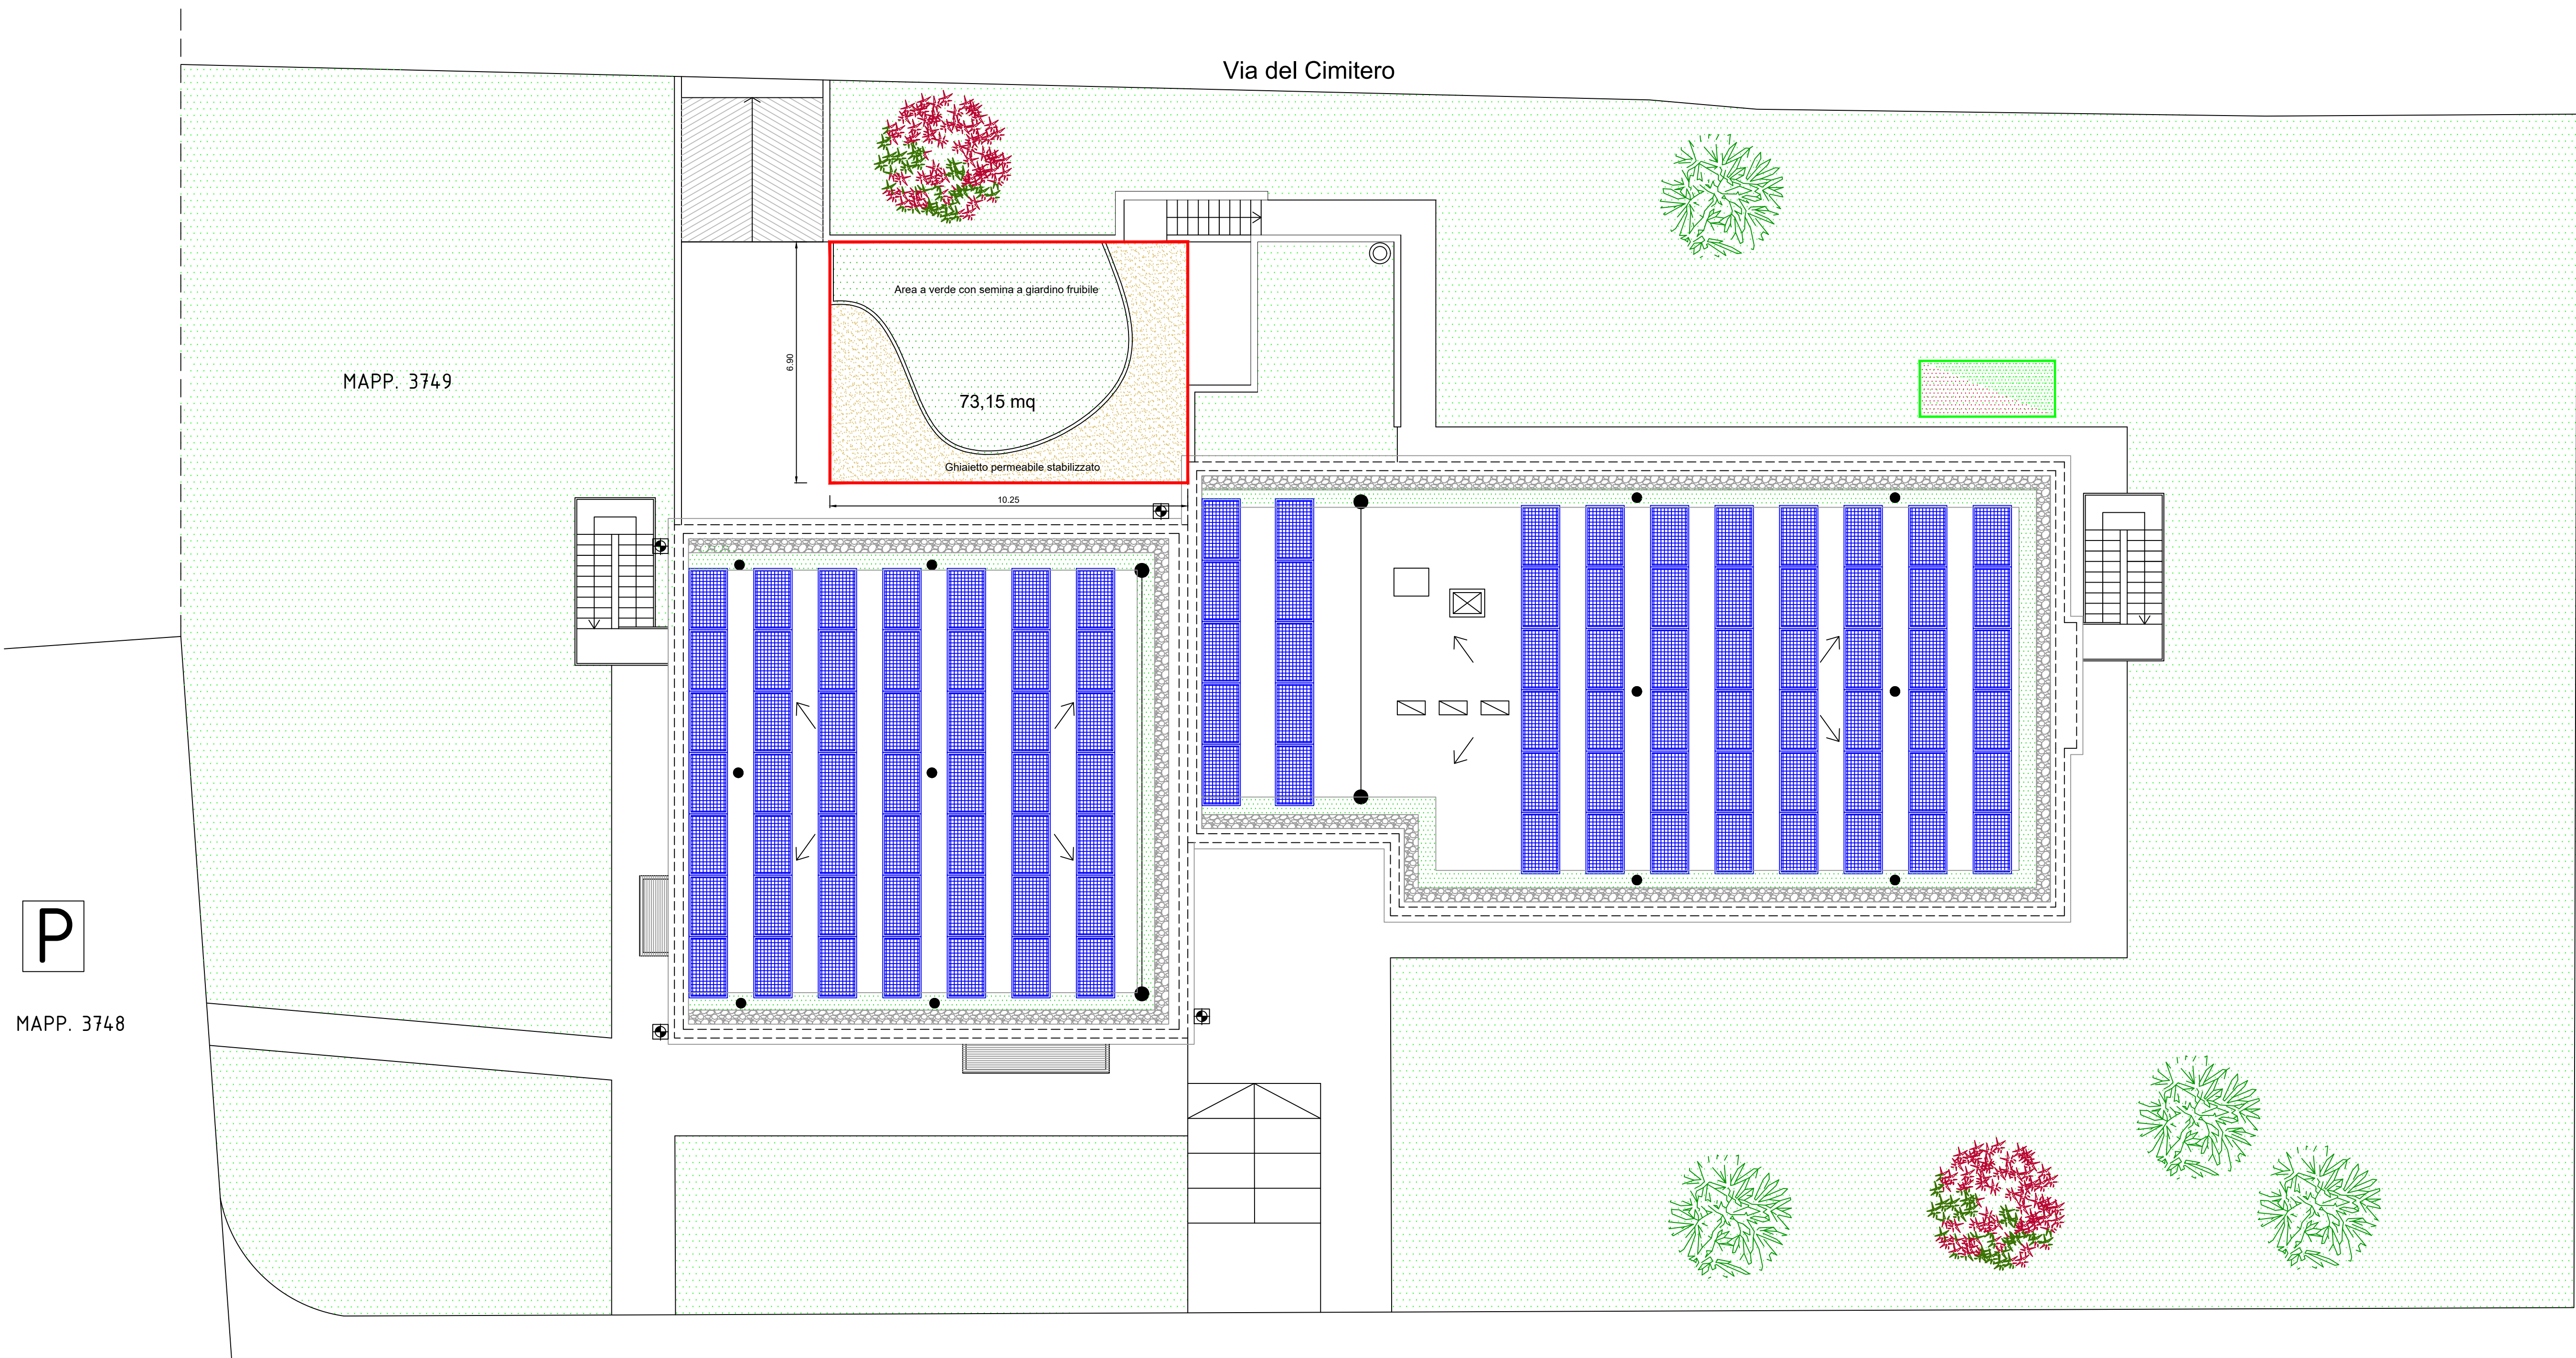

PLANIMETRIA GENERALE STATO DI PROGETTO

LEGENDA

NUOVA SUPERFICIE
DEIMPERMEABILIZZATA FRUIBILE
REALIZZATA CON SEMINA A GIARDINO
GHIAIETTO PERMEABILE STABILIZZATO
 $20\% \text{SUPdeimp} = \text{mq } 340,00 \times 0,20 = 68,00 \text{ mq}$
 $\text{mq } (10,60 \times 6,90) = 73,15 \text{ mq} > 68,00 \text{ mq}$

340,00 mq
SUPERFICIE IMPERMEABILE
COMPRESIVA DI MARCIAPIEDI
E AREA DI PERTINENZA



Oggetto:
BANDO RECAP Regione Lombardia
Efficientamento e riqualificazione
energetica della
SEDE MUNICIPALE di SUISIO (Bg)
VIA A. DE GASPERI, 2 (mapp. 3749) sub 1-2
Committente:
COMUNE di SUISIO VIA A. DE GASPERI, 2
Progetto esecutivo:
PLANIMETRIA
'STATO DI FATTO' E 'PROGETTO'
AREA DA DEIMPERMEABILIZZARE

Aggiornamenti :
Data : 20 dicembre 2023
Scala : 1:500
Tavola

001.SUISIO.ARC.022 **10**_{bis}

Architetti
CRISTIANO ESPOSITO
SILVANO ZANOLI
Sedi legali:
Capitate San Gervasio (Bg) Via Trento 67
Trento (Bg) Via C.A. Dalla Chiesa 10/23
Tel. 035-428892 - cell. 338-4945429 - cell. 335-4447954
email: cristiano.esposito@archivordoc.it - silvano.zanoli@archivordoc.it
Per info: MASSIMILIANO POLETTI - CERTIFICATORE ENERGETICO FINE LAVORI
Via delle Botteghe, 31 - 24044 - Treviglio (Bg)
Tel. 035-435814 - email: info@studiopoletti.it
Per info: PAOLO CAVADINI - PROGETTISTA ISOLAMENTO TERMICO
Via Celi di Nava, 23 - 24044 - Dalmine (Bg)
cell. 3496389886 - email: info.paolocavadini@gmail.com
APPENDICE ELETTRICA
STUDIO PASTROGGIACOMO di Ing. LUCA PASTROGGIACOMO
Via Viranghella, 1
24044 - Sola Sotta (Bg)
Tel. 035-889760 cell. 335-8024325
email: info@studionastroggiacom.it

COPYRIGHT - Tutti i diritti intellettuali sono riservati a norma di legge, è vietata la riproduzione e l'installazione di parti senza la presenza di una autorizzazione scritta.