

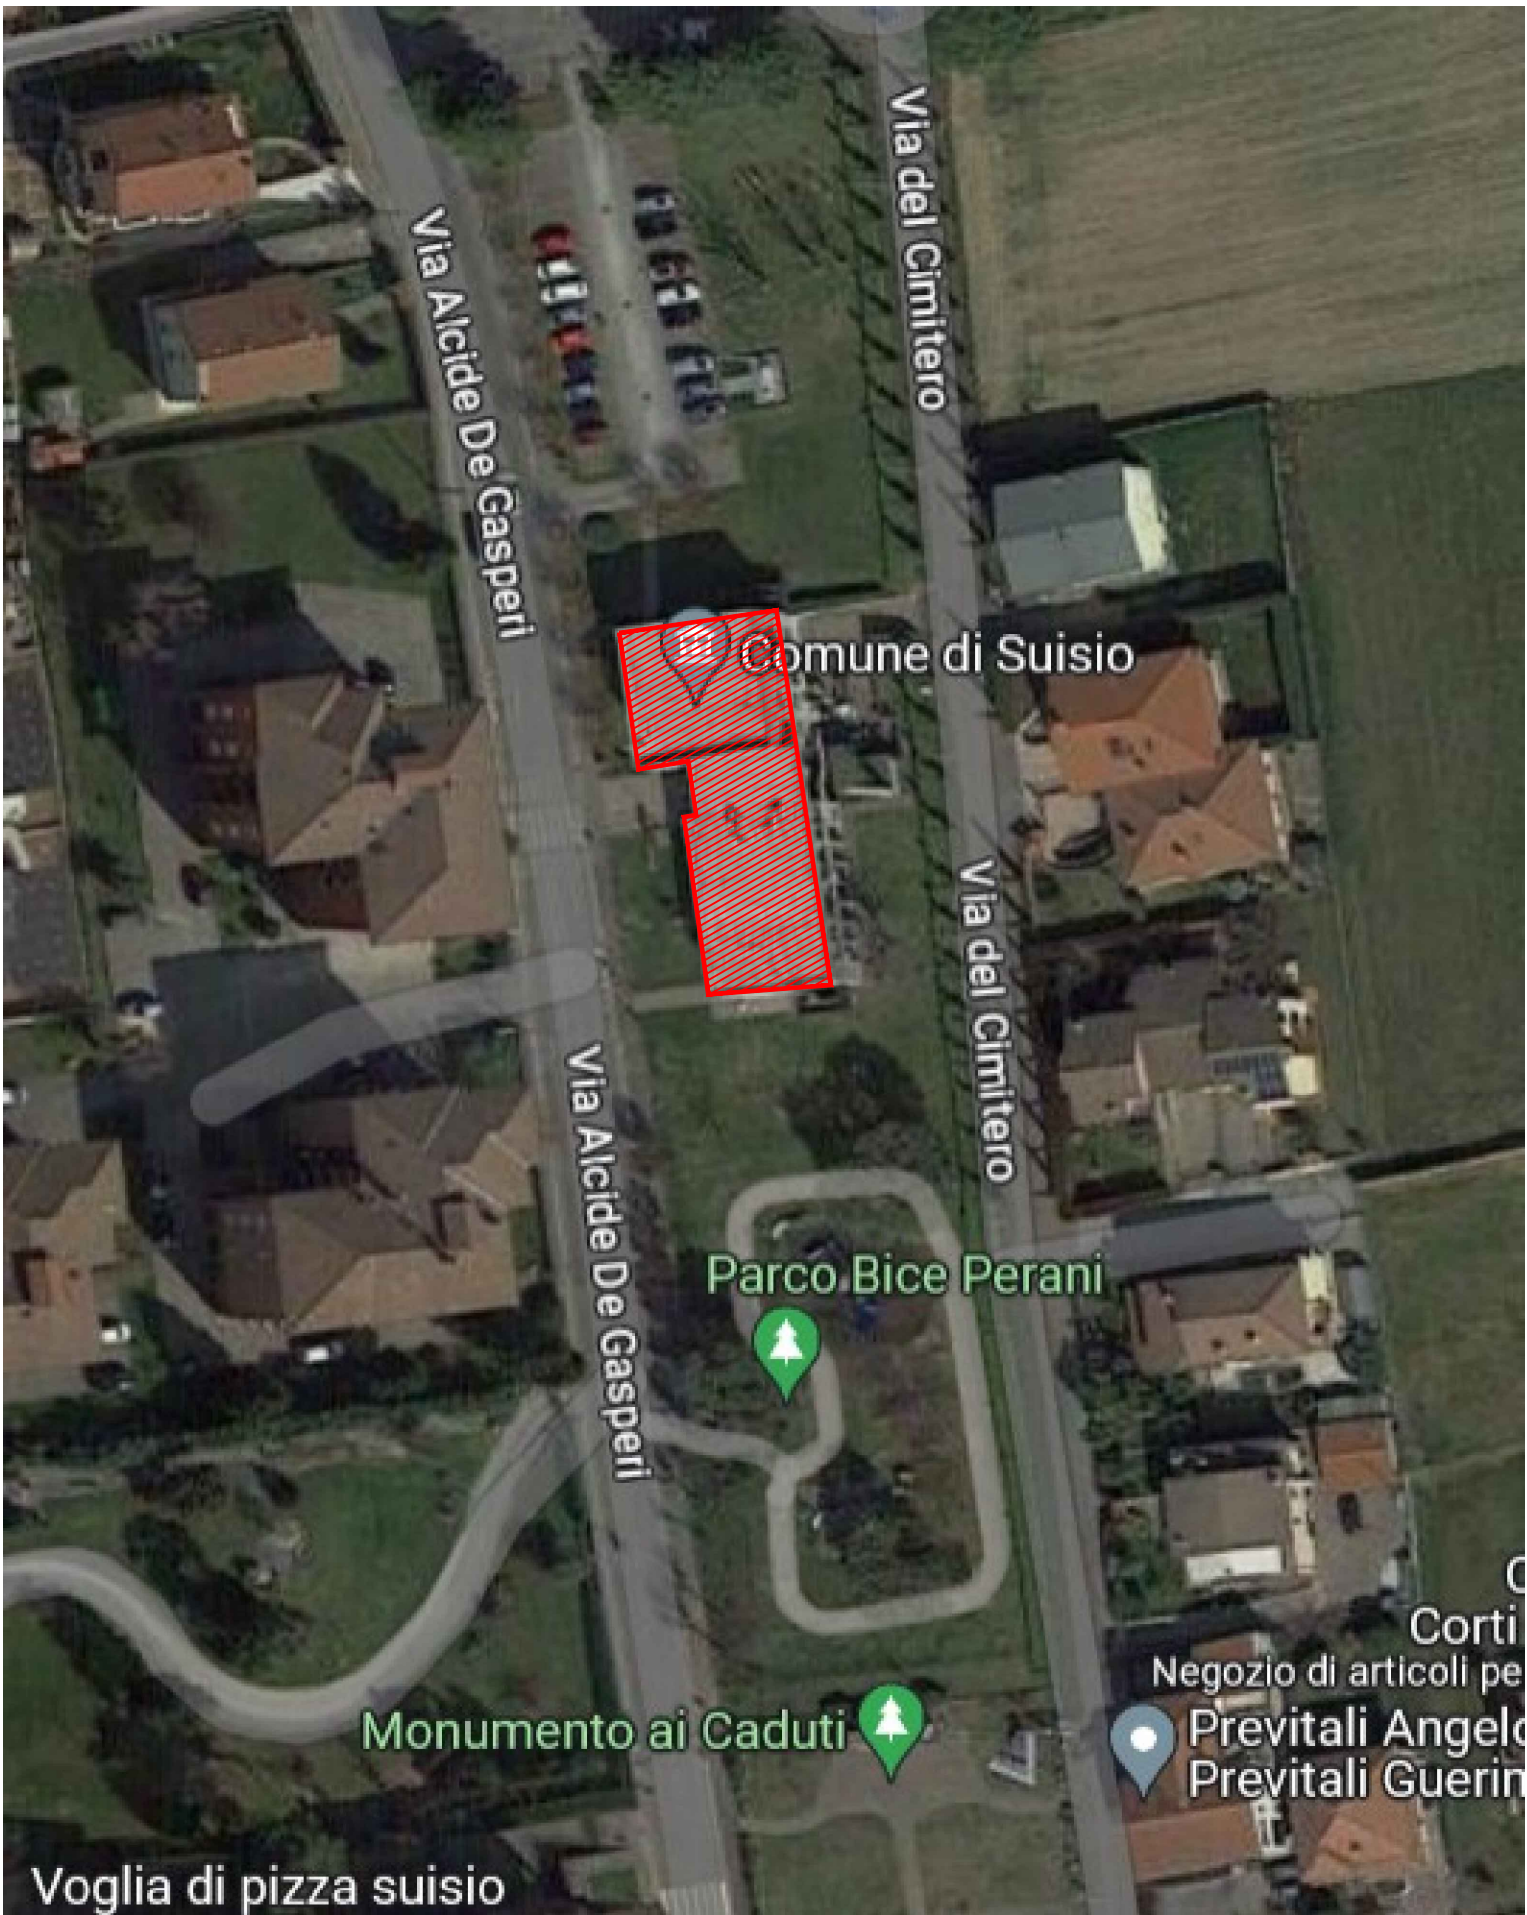


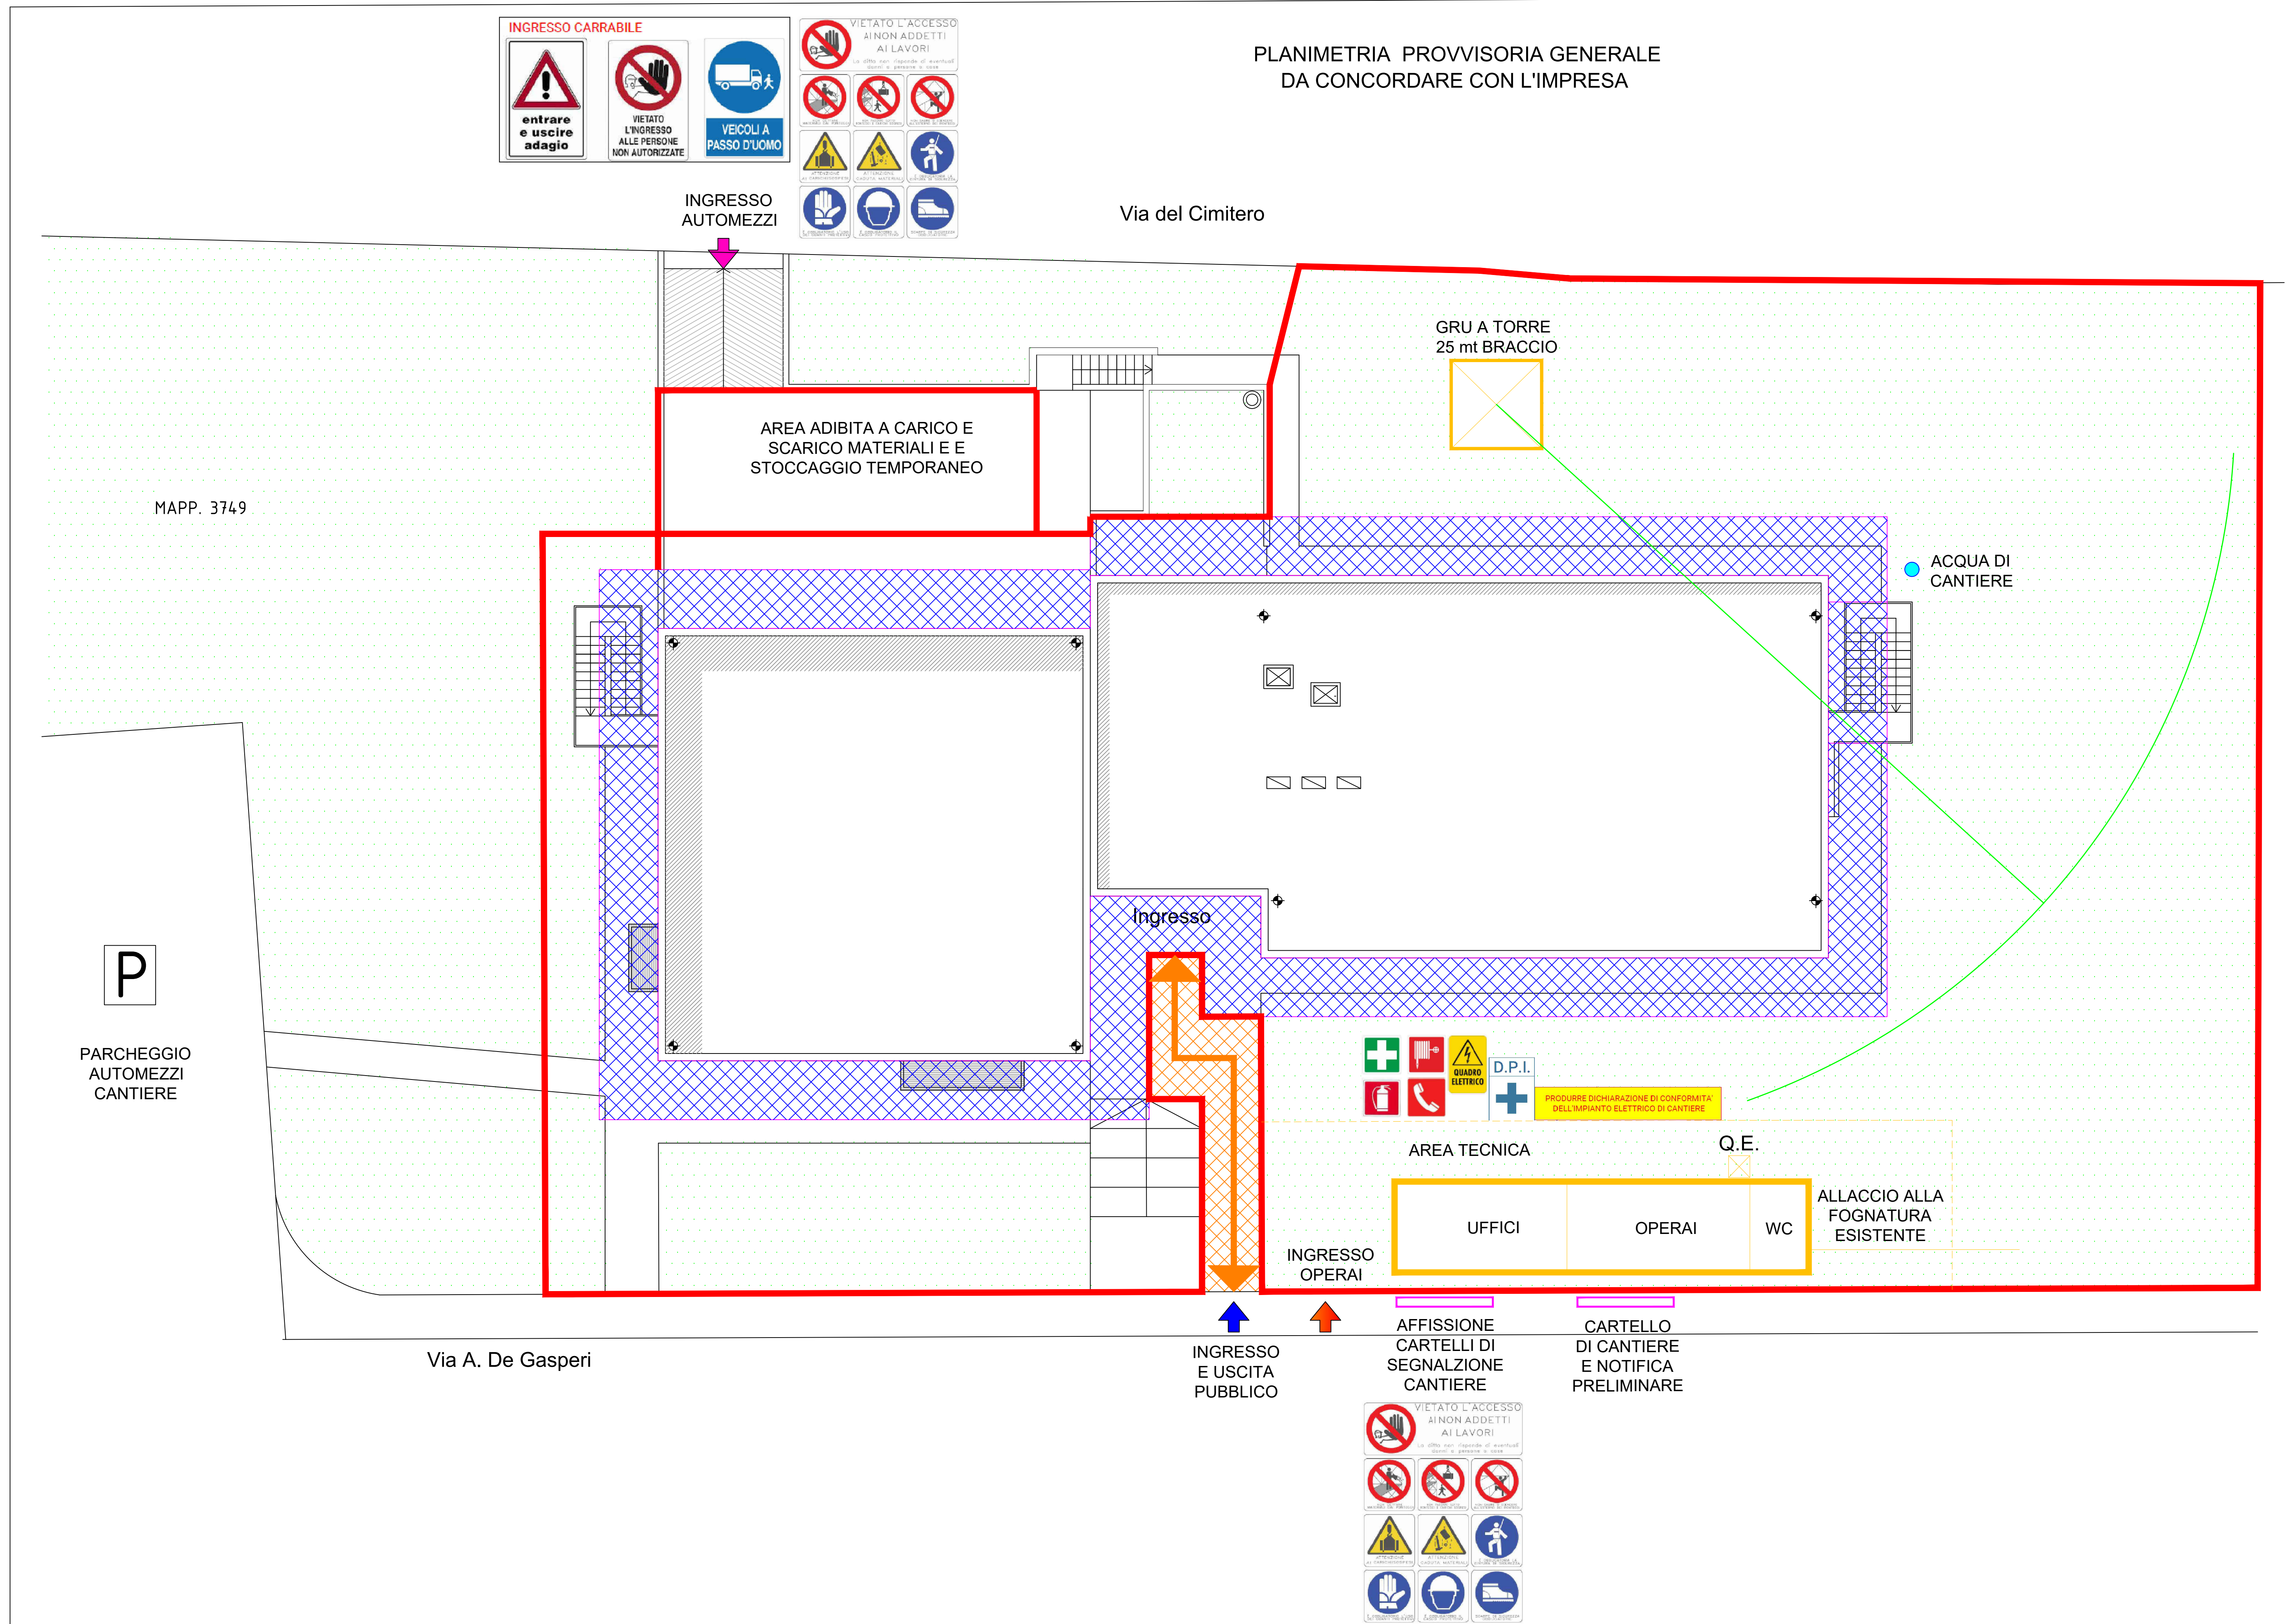


ESTRATTO AEROFOTOGRAMMETRICO

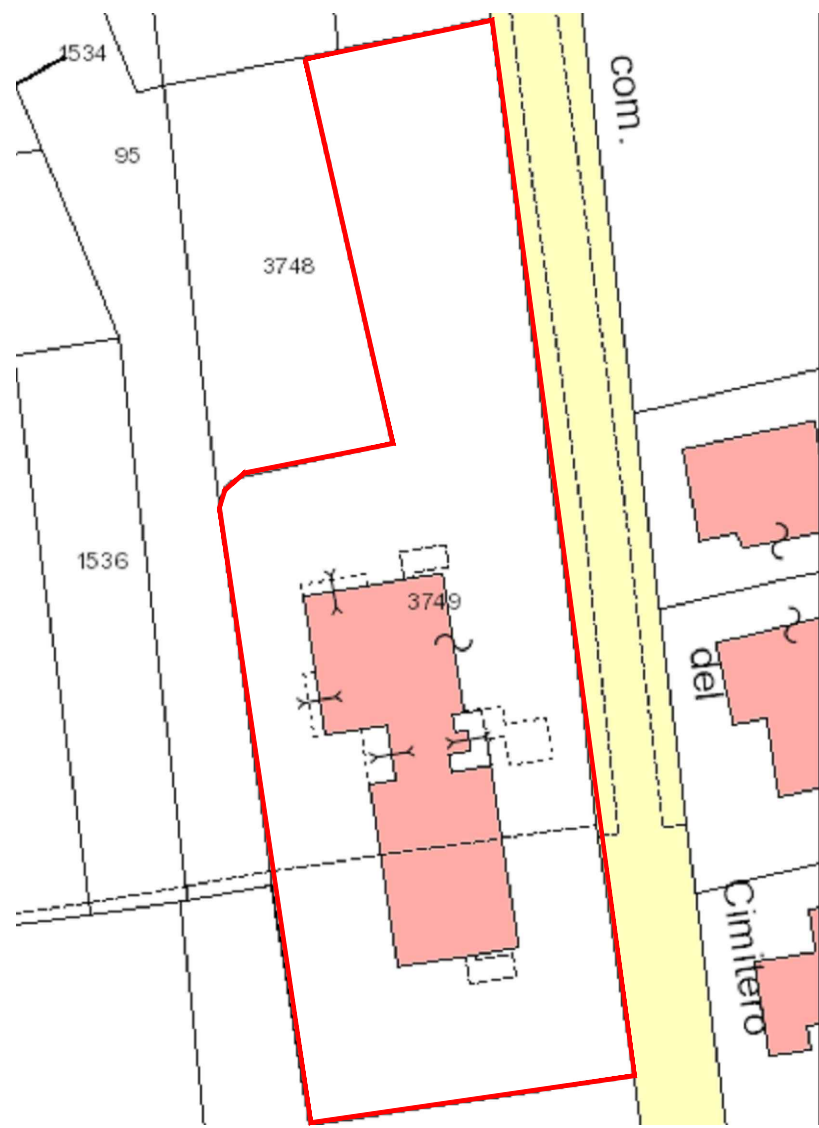


ESTRATTO MAPPA


LEGENDA

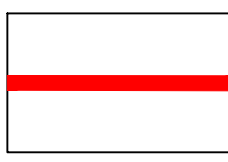


RECINZIONE DI CANTIERE

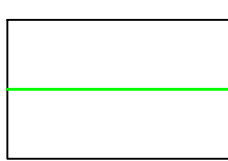


RAGGIO DI AZIONE DELLA GRU A TORRE

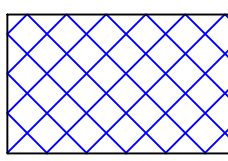


INGOMBRO PONTEGGIO

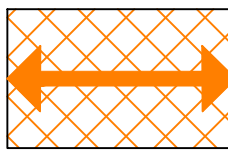


PERCORSO PUBBLICO PROTETTO

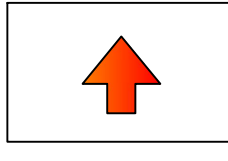


INGRESSO CANTIERE OPERAI

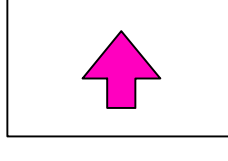



INGRESSO AUTOMEZZI

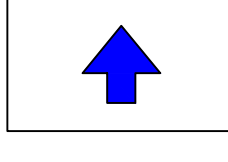

INGRESSO PUBBLICO

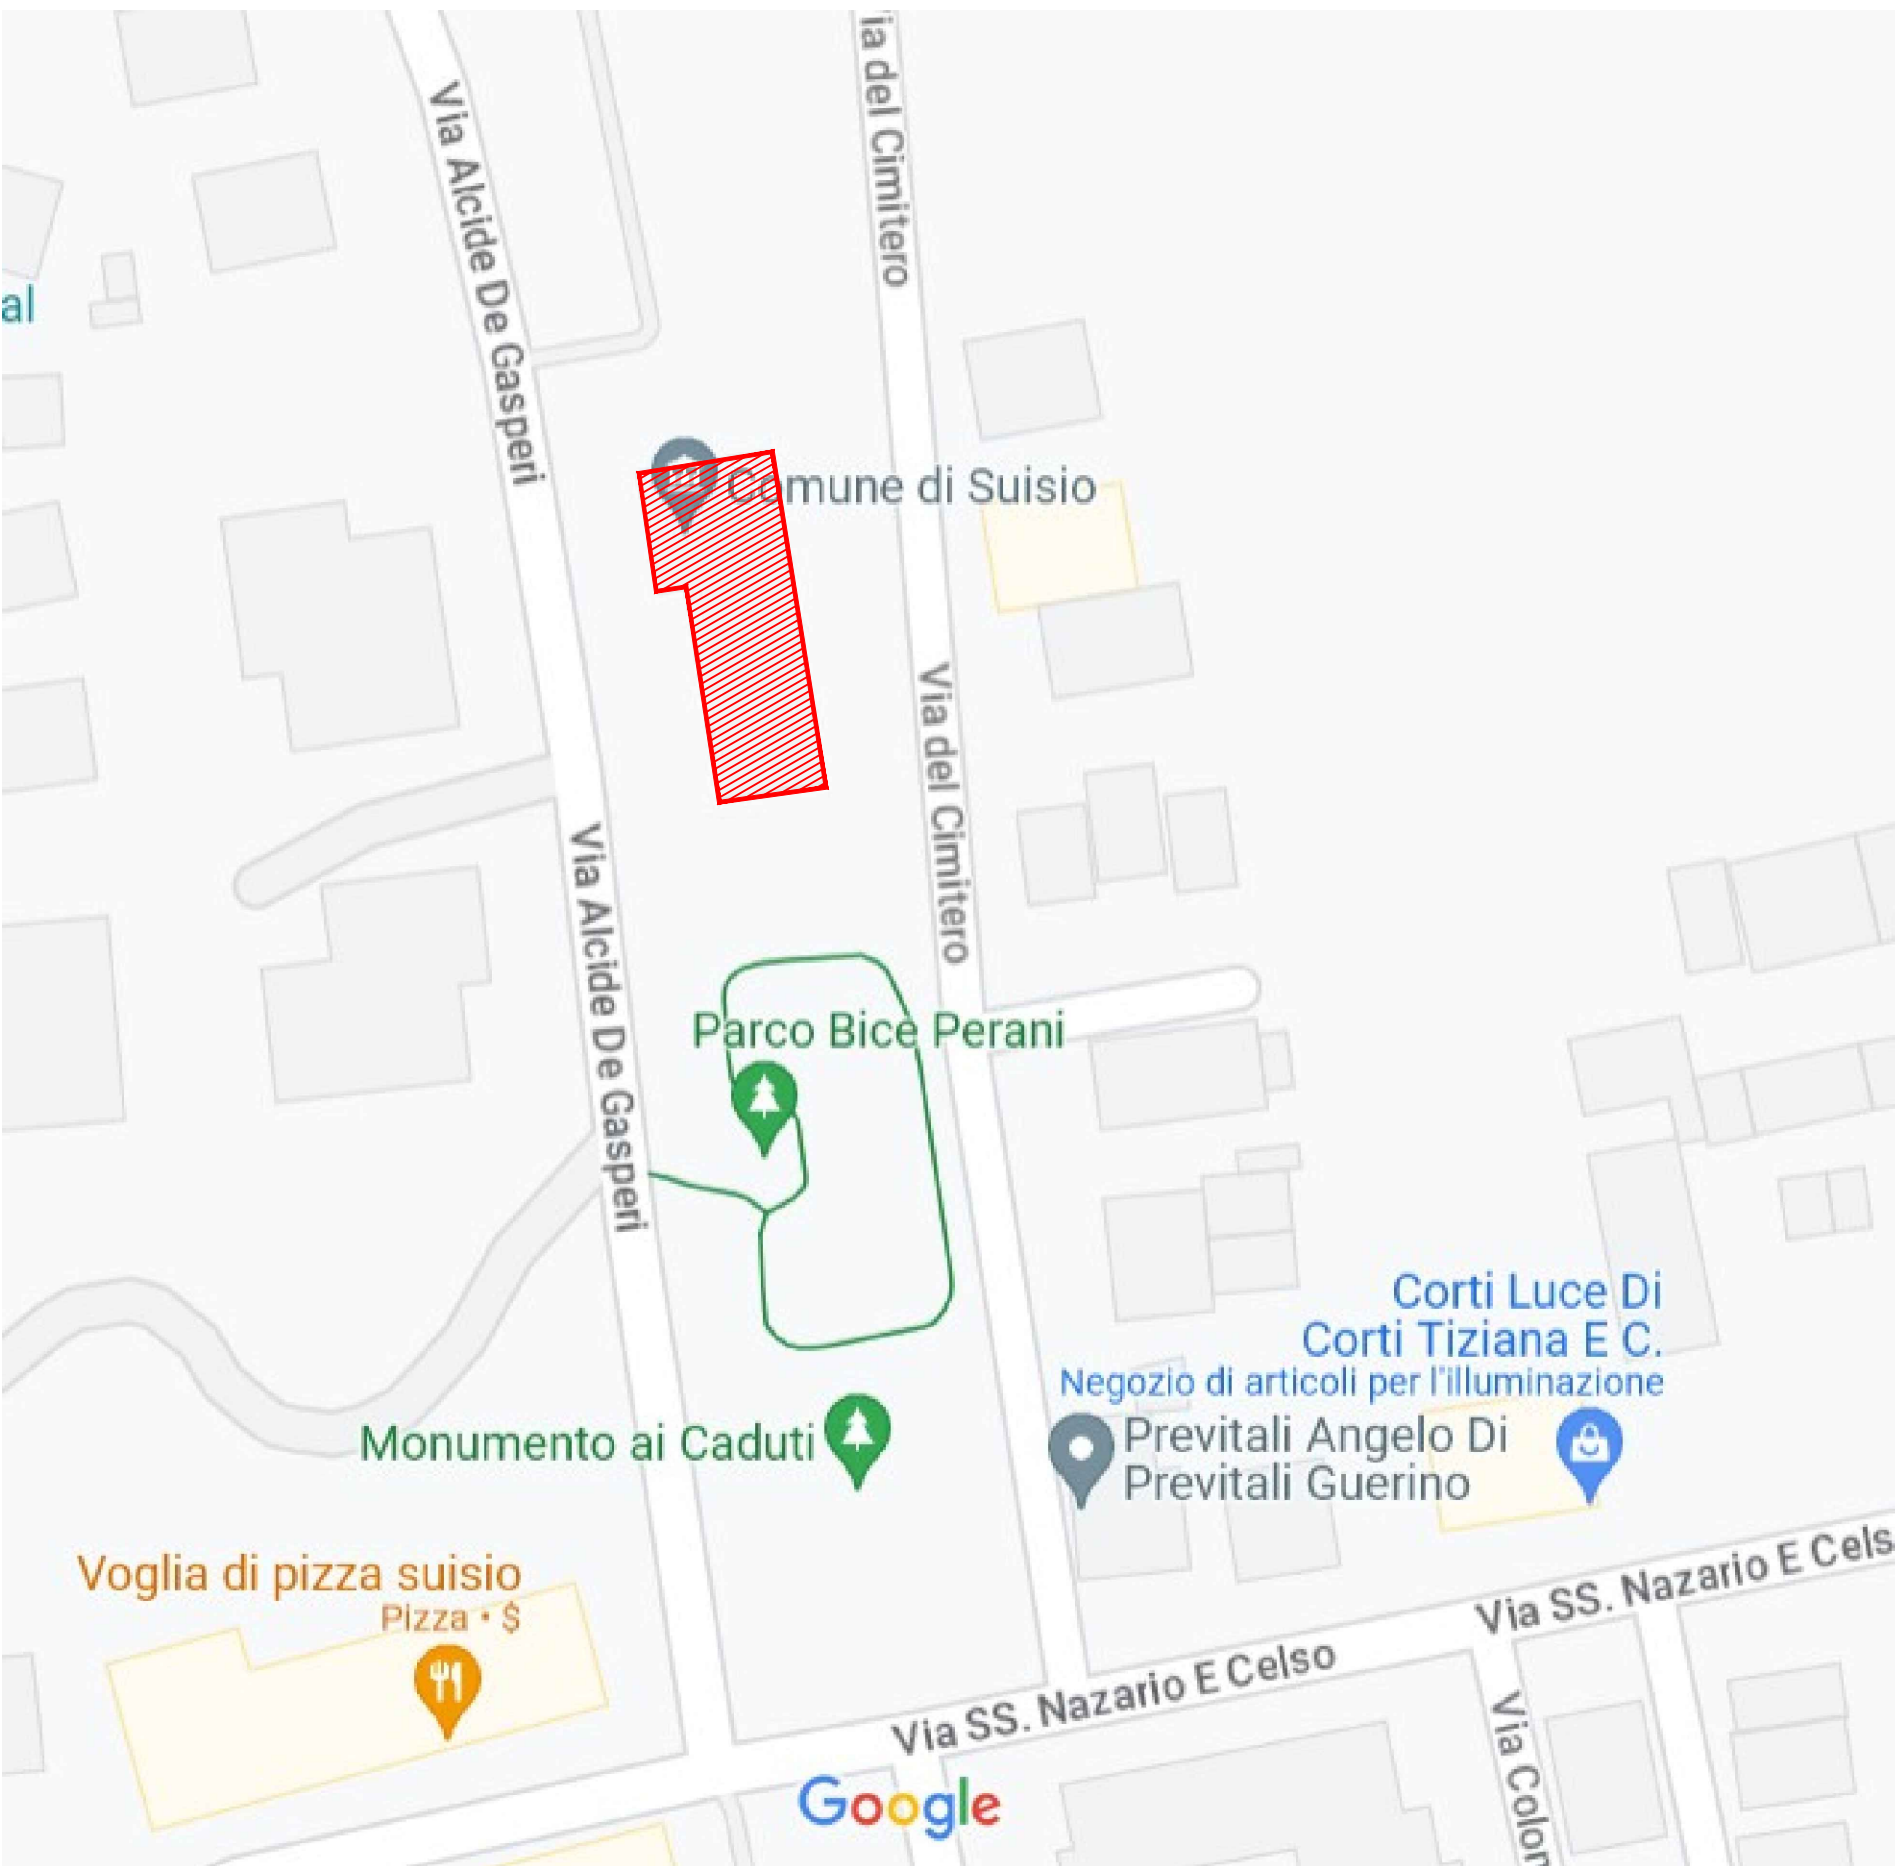

ESTRATTO STRADALE

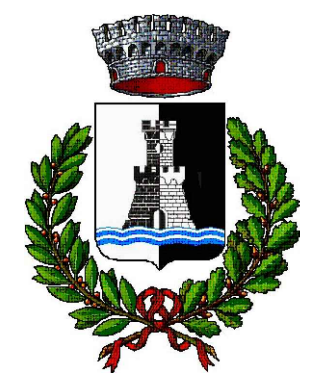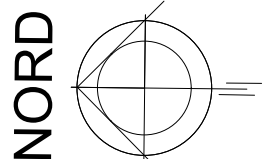

Comune di
SUISIO
(Provincia di Bergamo)



Oggetto:
BANDO RECAP Regione Lombardia
Efficientamento e riqualificazione
energetica della
SEDE MUNICIPALE di SUISIO (Bg)
VIA A. DE GASPERI, 2 (mapp. 374/9) sub 1-2
Committente:
COMUNE di SUISIO VIA A. DE GASPERI, 2
Progetto esecutivo:
PLANIMETRIA GENERALE
DI CANTIERE

Aggiornamenti:
Data: 20 dicembre 2023
Scala: 1:100

001.SUISIO.SIC.006

Architetti
CRISTIANO ESPOSITO
SILVANO ZANOLI

Sedi legali:
Capitale San Giovanni (Bg) Via Trento 67
Treviglio (Bg) Via C.A. dalla Chiesa 10/33
Tel. 035-620892 - cell. 338-495423 - cell. 335-444155
email: cristiano.esposito@prose.it - email: cristiano.esposito@prose.it
email: silvano.zanoli@prose.it - email: silvano.zanoli@prose.it

Progetto esecutivo:
PLANIMETRIA GENERALE
DI CANTIERE

PIRANTI ELETTRICI
STUDIO MASTROGALLO di Ing. LUCA MASTROGALLO
Via Magonetta 1
24046 - Sile Sella (Bg)
Tel. 035-89196 - cell. 335-802425
email: info@studiomastrogallo.it

COPYRIGHT - Tutti i diritti intellettuali sono riservati a norma di legge. È vietata la riproduzione e l'extrapolazione di parti senza la presenza di una autorizzazione scritta.