
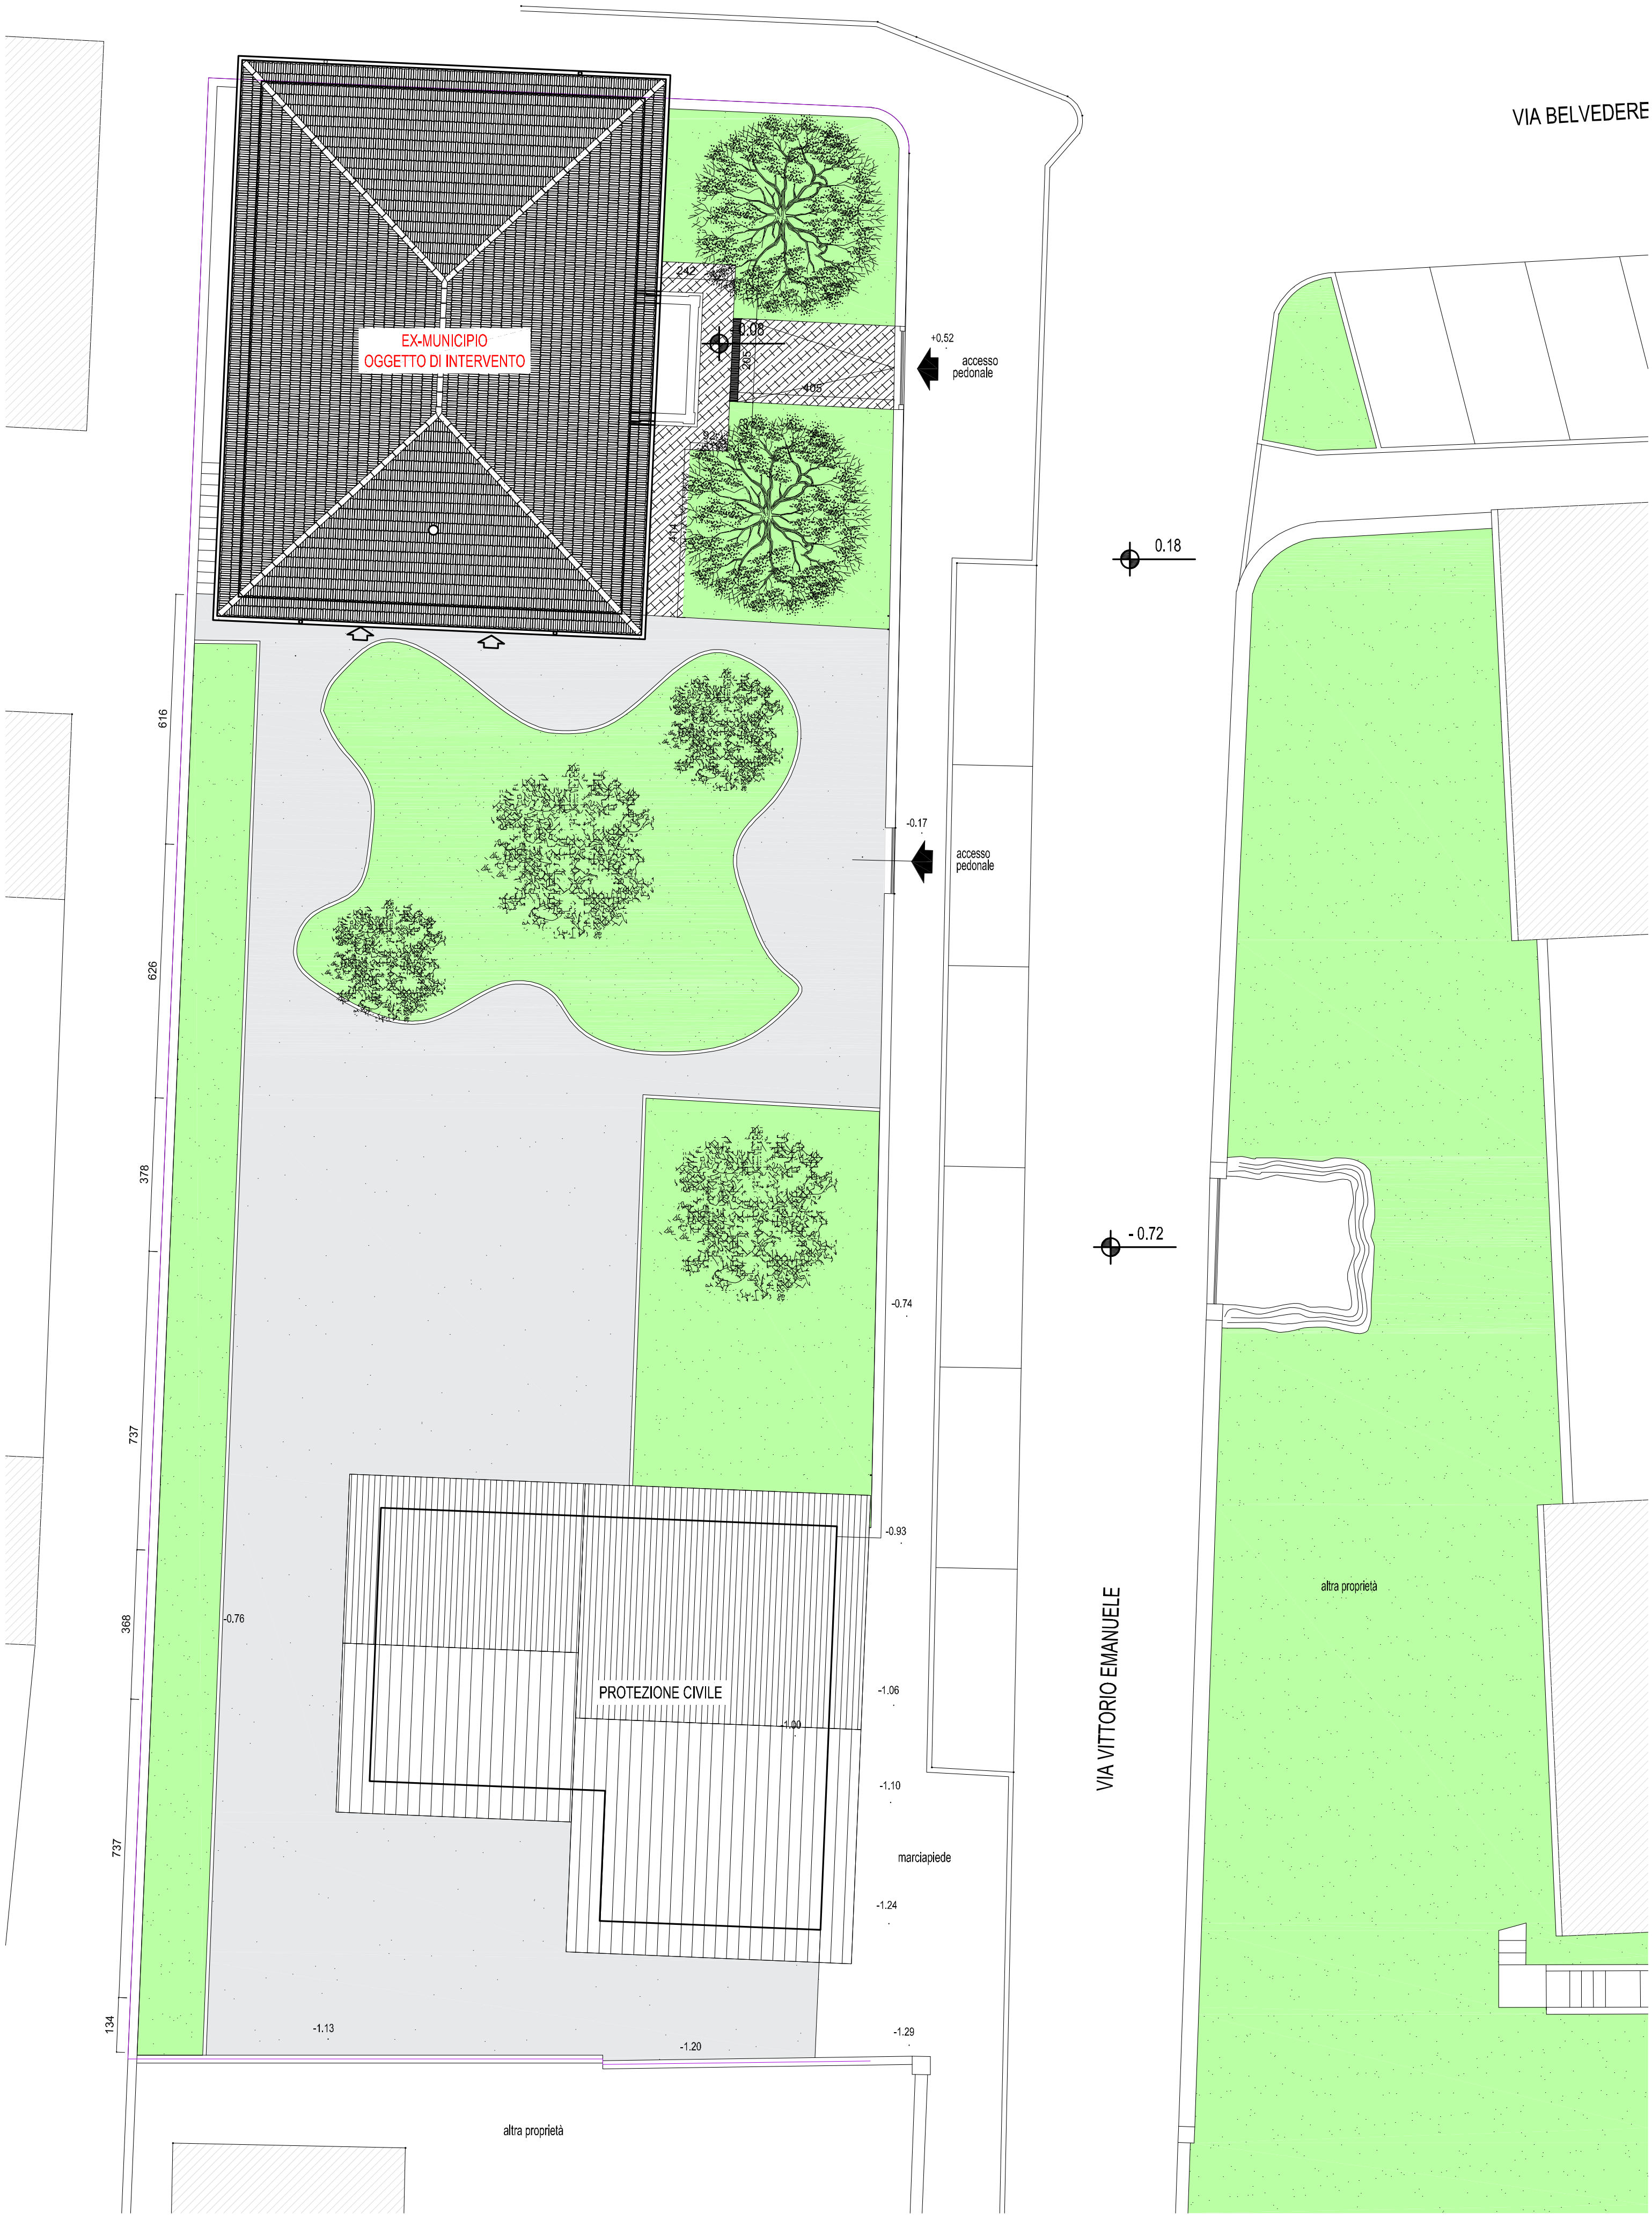
 
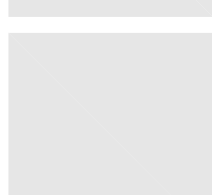


 

|   |  |   |                 |
|---|--|---|-----------------|
| PROTOCOLLO:   |  | COMUNE:<br>SUISIO (BG)   |                 |
|   |  | COMMITTENTE:<br>COMUNE DI SUISIO<br>Via De Gasperi, 2 - 24040 - Suisio (BG)   |                 |
|   |  | DENOMINAZIONE:<br>RISTRUTTURAZIONE E RECUPERO FUNZIONALE DEL<br>COMPENDIO IMMOBILIARE EX PALAZZO COMUNALE   |                 |
| <div><br/>COMUNE DI SUISIO</div> <div></div> <div></div> <div></div> |  |   |                 |
| FASE:<br>PROGETTO ESECUTIVO   |  | PROGETTO:<br>ARCHITETTONICO   |                 |
| ELABORATO:<br>AR_DIS02   |  | OGGETTO:<br>STATO DI RILIEVO<br>PLANIMETRIA GENERALE   |                 |
| FILE:<br>AR_DIS02_Planimetria_SDF.dwg   |  | 1:2.000   |                 |
| CODICE PROGETTO: T941/21   |  | REDATTO: AM   | CONTROLLATO: FC |
| REVISIONE: DATA:<br>Rev.00 GIUGNO 2022   |  | DESCRIZIONE REVISIONE:<br>EMISSIONE   |                 |
|   |  |   |                 |
|   |  |   |                 |
| PROGETTISTA ARCHITETTONICO:<br>tekn&co s.r.l.   |  |   |                 |
| PROGETTISTA STRUTTURALE:<br>tekn&co s.r.l.   |  |   |                 |
| PROGETTISTA IMPIANTI MECCANICI:<br>tekn&co s.r.l.   |  |   |                 |
| PROGETTISTA IMPIANTI ELETTRICI:<br>tekn&co s.r.l.   |  |   |                 |
| COORDINATORE IN FASE DI PROGETTAZIONE:<br>tekn&co s.r.l.   |  | <div><div><div>INGEGNERIA</div><div>ARCHITETTURA</div><div>SERVIZI</div></div><div>tekn&amp;co</div></div> <div>PROGETTISTA ARCHITETTONICO:<br/>tekn&amp;co s.r.l.<br/>Via Val di Scalve, 100 - 24020 - Onore (BG)<br/>Tel 0346 73701 Fax 0346 76545 Mail info@tekneco.eu Web www.tekneco.eu<br/>Ing. Giuliano Visinoni Arch. Fabrizio Crevena</div> |                 |
| PRESTAZIONI SPECIALISTICHE:<br>.....   |  |   |                 |
| MOD.7.2.1_REV.04   |  | SOCIETÀ CERTIFICATA ISO 9001:2015 - ISO 14001:2015 - ISO 45001:2018 - PdR 74/2019   |                 |