

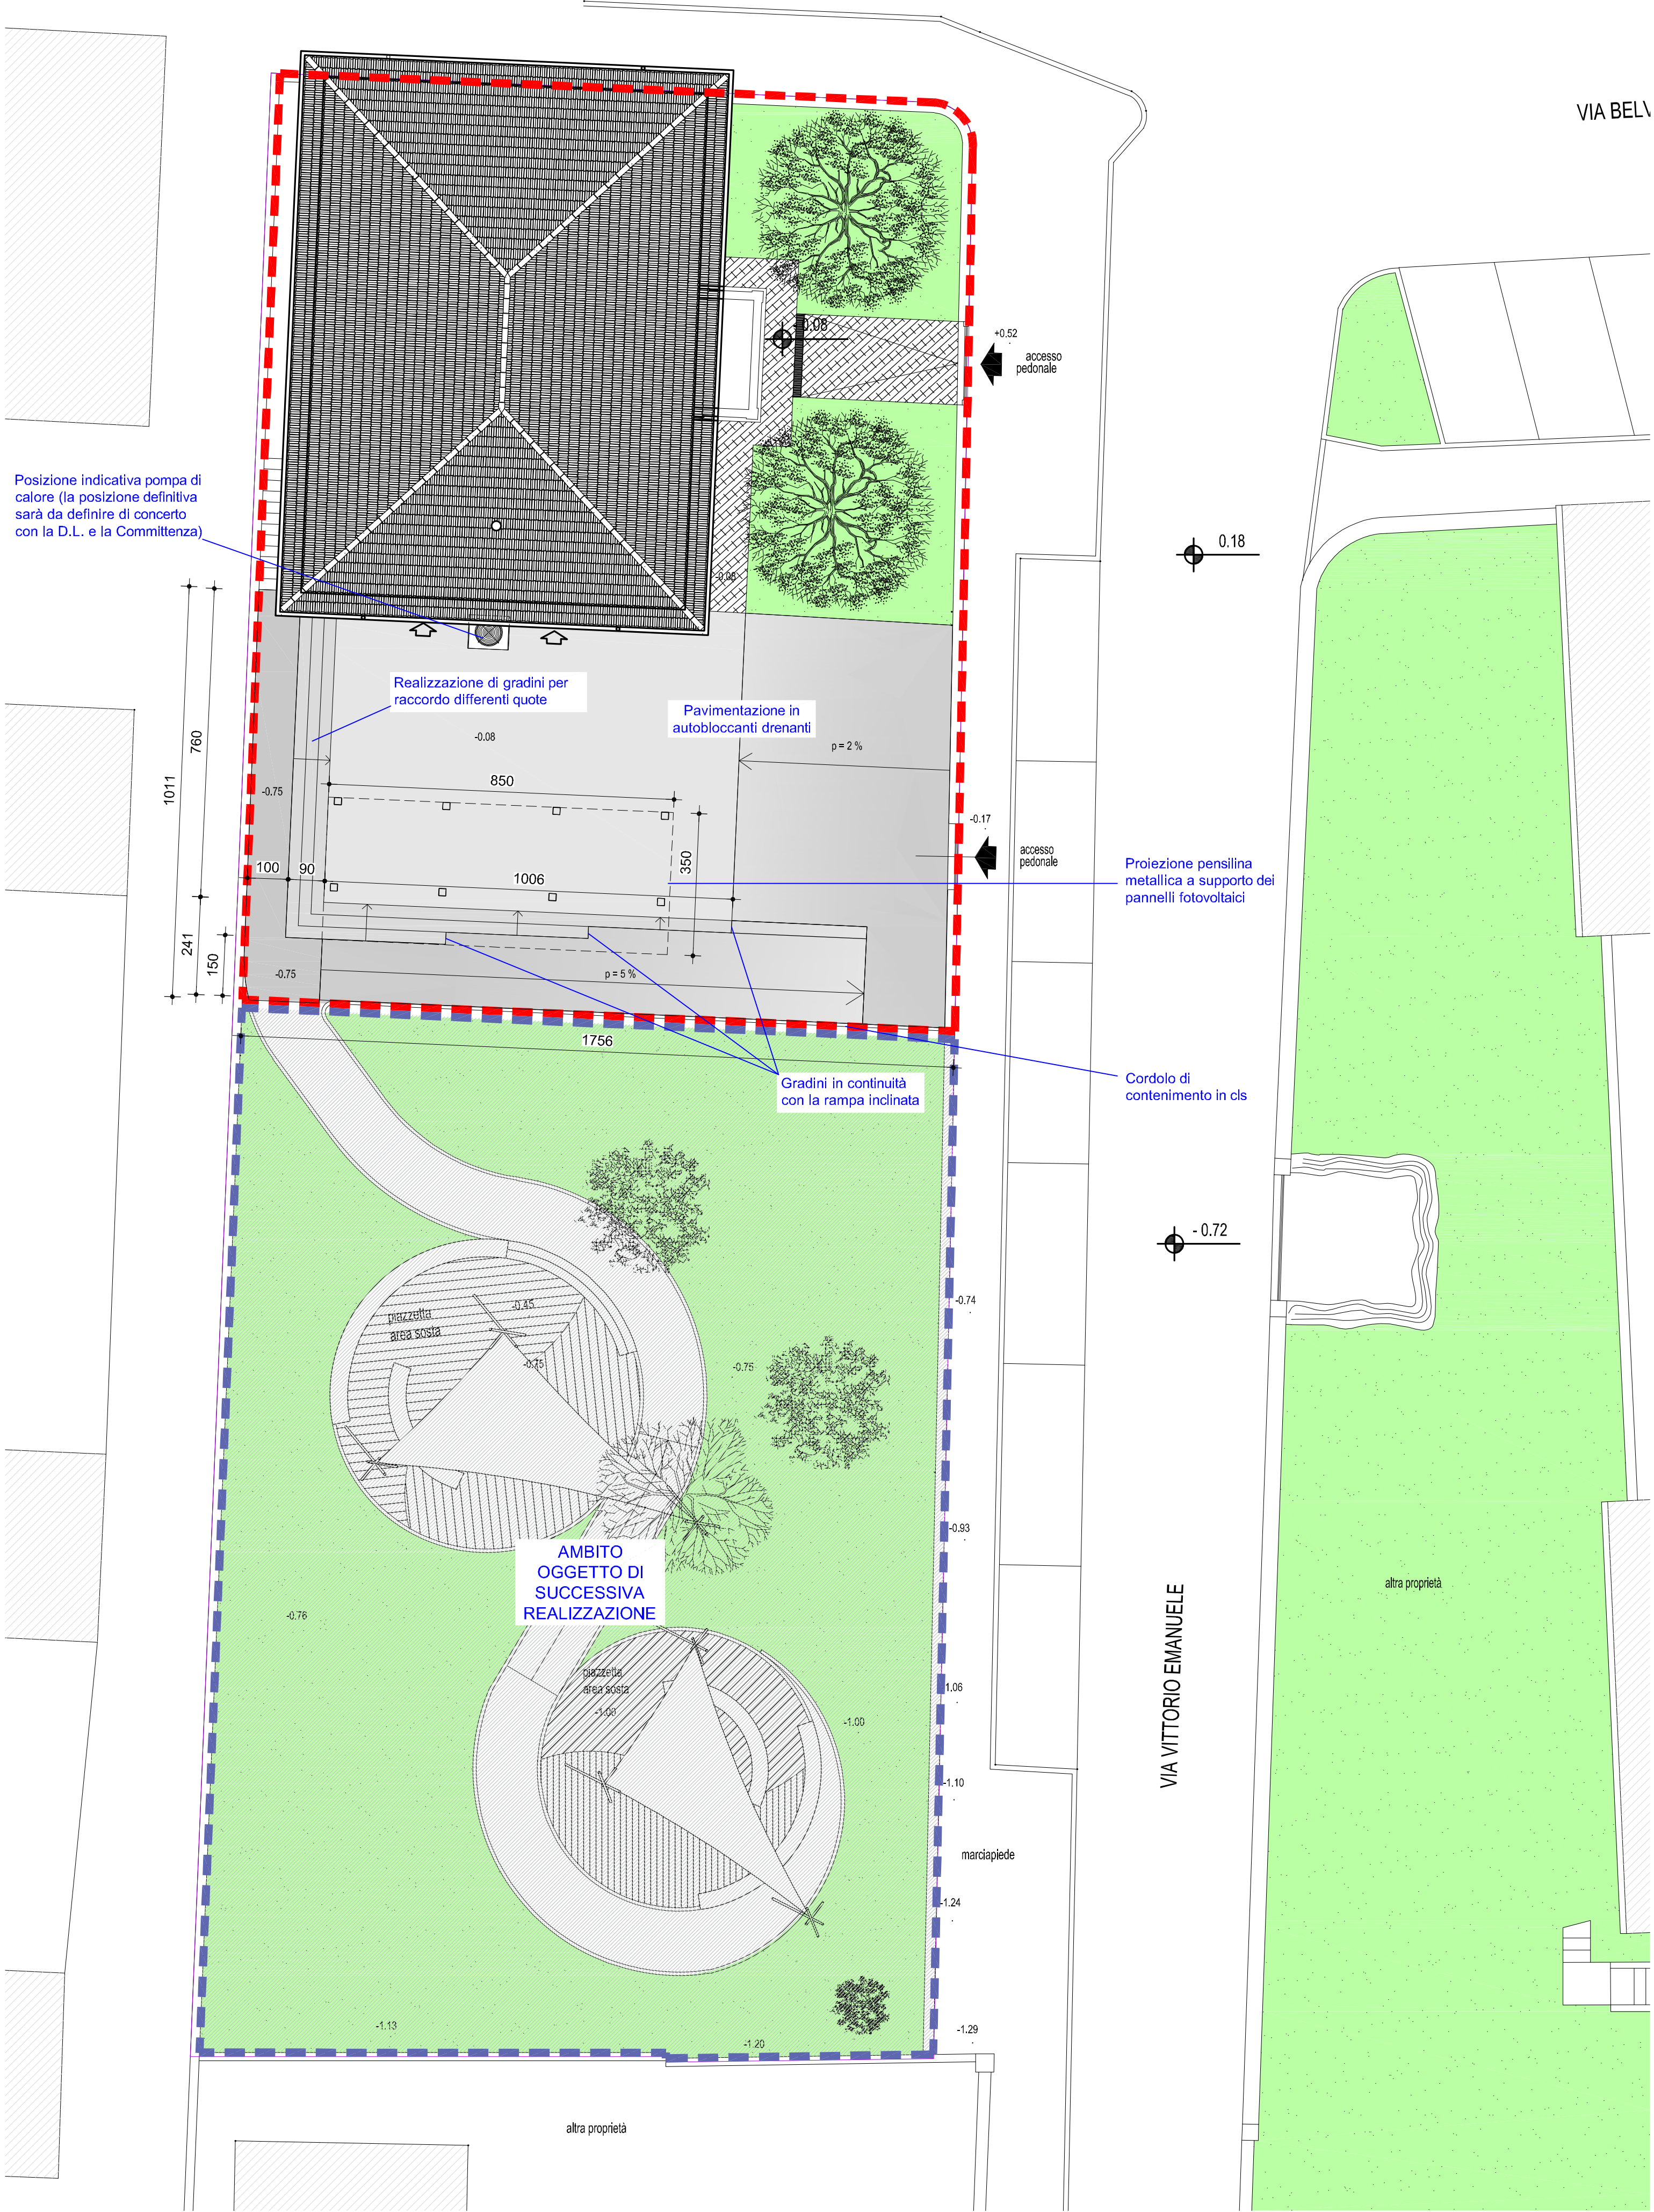


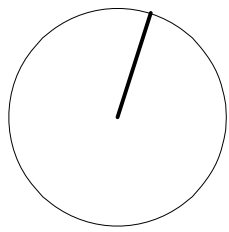

ESEMPIO TIPOLOGIA PENSILINA
PORTA-FOTOVOLTAICO (350X850 cm)

 

- AMBITO OGGETTO DI INTERVENTO
- AMBITO OGGETTO DI SUCCESSIVO LOTTO DI INTERVENTO

PROTOCOLLO:		COMUNE: SUISIO (BG)	
		COMMITTENTE: COMUNE DI SUISIO Via De Gasperi, 2 - 24040 - Suisio (BG)	
		DENOMINAZIONE: RISTRUTTURAZIONE E RECUPERO FUNZIONALE DEL COMPENDIO IMMOBILIARE EX PALAZZO COMUNALE	
 COMUNE DI SUISIO			
FASE: PROGETTO ESECUTIVO		PROGETTO: ARCHITETTONICO	
ELABORATO: AR_DIS05		OGGETTO: STATO DI RILIEVO PLANIMETRIA GENERALE	
FILE: AR_DIS02_Planimetria_SDF.dwg		1:2.000	
CODICE PROGETTO: T941/21		REDATTO: AM	CONTROLLATO: FC
REVISIONE: DATA:		APPROVATO: GV	
Rev.00 GIUGNO 2022		DESCRIZIONE REVISIONE:	
		EMISSIONE	
PROGETTISTA ARCHITETTONICO: tekn&co s.r.l.			
PROGETTISTA STRUTTURALE: tekn&co s.r.l.			
PROGETTISTA IMPIANTI MECCANICI: tekn&co s.r.l.			
PROGETTISTA IMPIANTI ELETTRICI: tekn&co s.r.l.		INGEGNERIA ARCHITETTURA SERVIZI  PROGETTISTA ARCHITETTONICO: tekn&co s.r.l. Via Val di Scalve, 100 - 24020 - Onore (BG) Tel 0346 73701 Fax 0346 76545 Mail info@tekneco.eu Web www.tekneco.eu Ing. Giuliano Visinori Arch. Fabrizio Crevena	
COORDINATORE IN FASE DI PROGETTAZIONE: tekn&co s.r.l.			
PRESTAZIONI SPECIALISTICHE:			
MOD.7.2.1_REV.04		SOCIETÀ CERTIFICATA ISO 9001:2015 - ISO 14001:2015 - ISO 45001:2018 - Pdr 74/2019	