



PARTICOLARE COLLEGAMENTO EQP. AI FERRI DI FONDAZIONE Non in scala

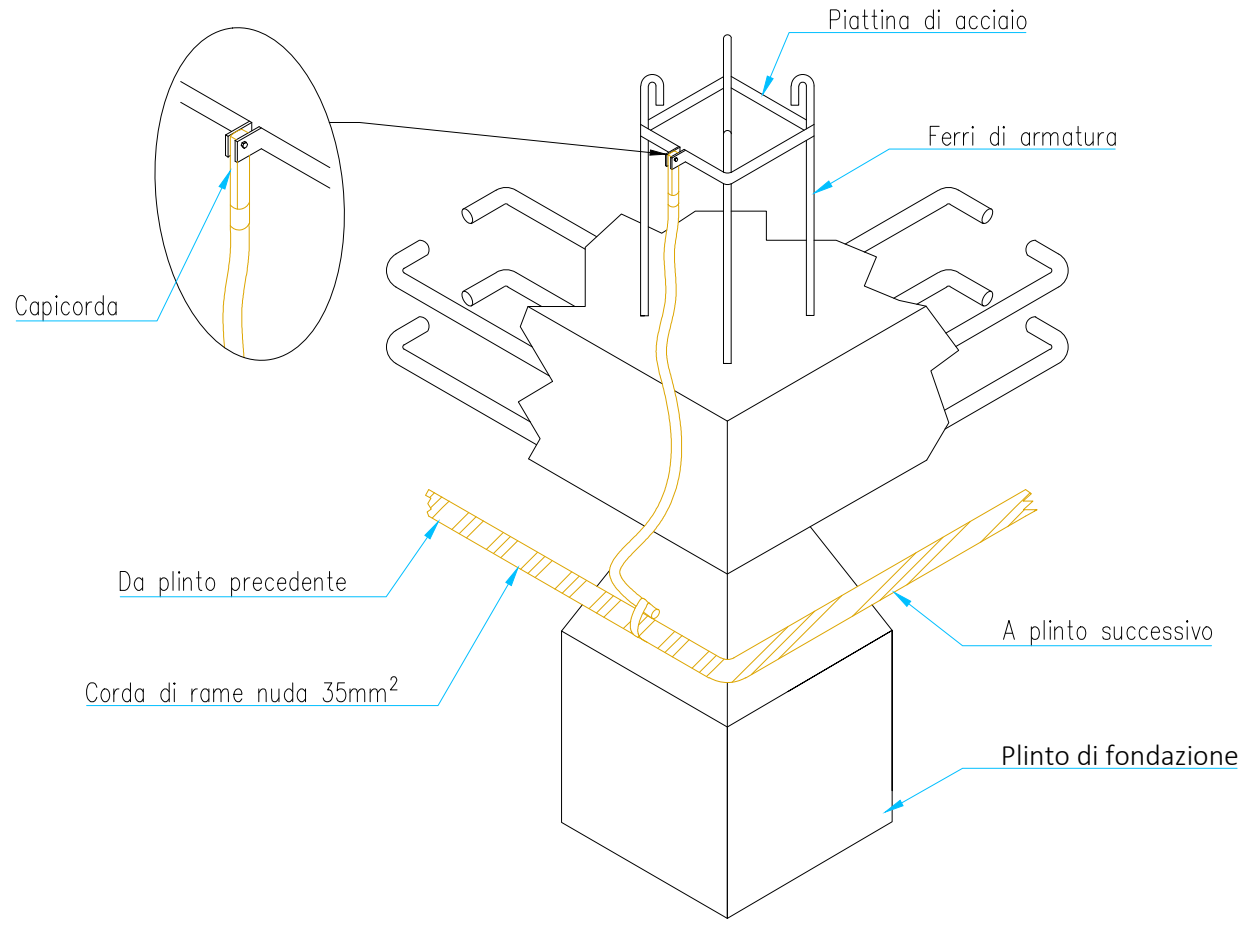


N.B.
Le parti conduttrici in contatto con i morsetti e le connessioni di terra di protezione non devono essere soggette a corrosione significativa a causa di un'azione elettrochimica, in conformità con le istruzioni fornite con l'apparecchiatura e in generale secondo l'Allegato J della norma CEI EN 60950-1.


PARTICOLARE POSA DEL CONDUTTORE DI TERRA Non in scala

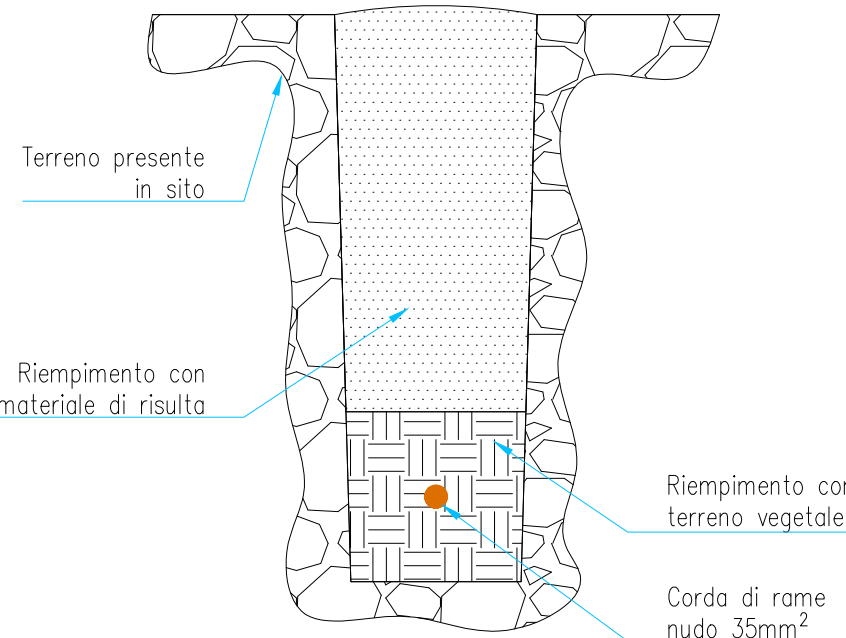

SEZIONE DI SCAVO PER POSA CAVIDOTTI Non in scala

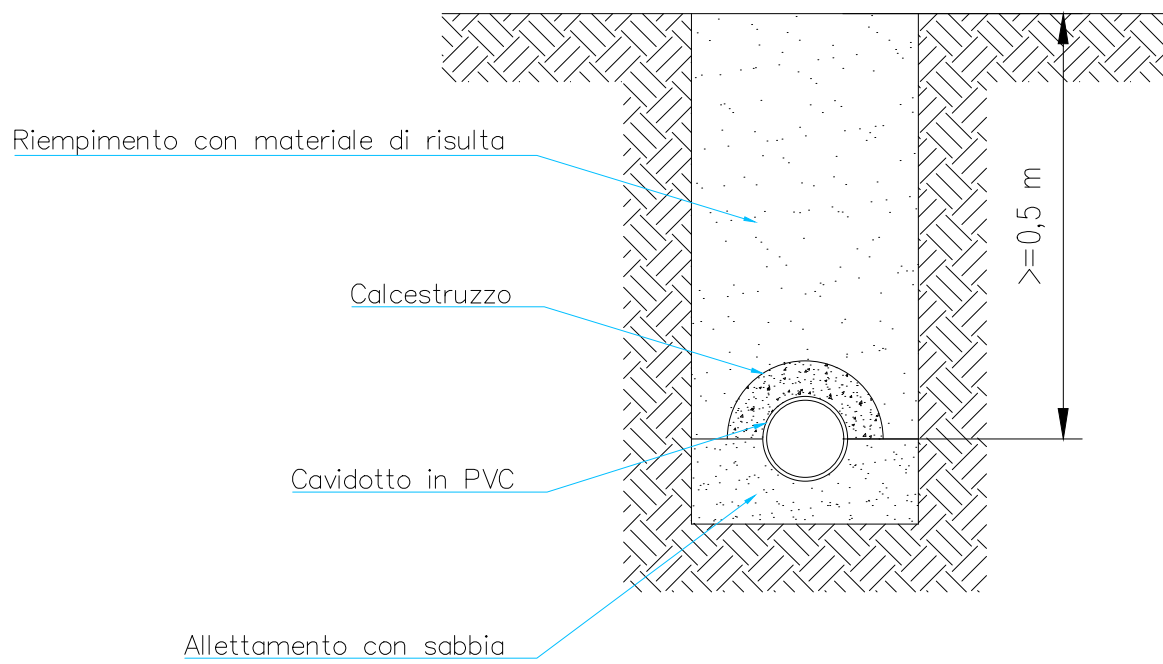


POZZETTI E RAGGI DI CURVATURA CAVIDOTTI Non in scala

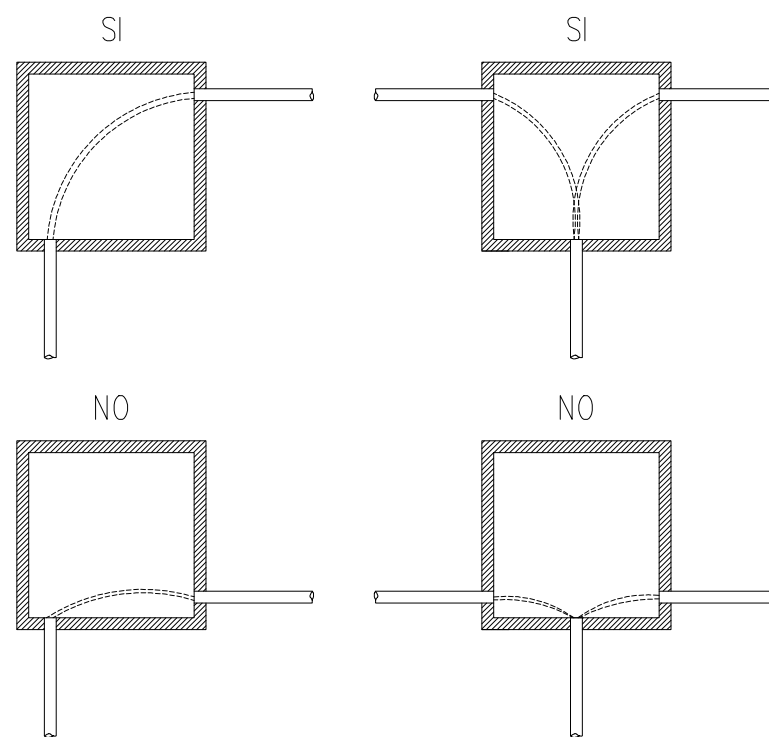

Nei cambiamenti di direzione la disposizione delle tubazioni e le dimensioni del pozzetto devono essere tali da rispettare il raggio minimo di curvatura dei cavi.


LAYOUT IMPIANTI ESTERNI Scala 1:50

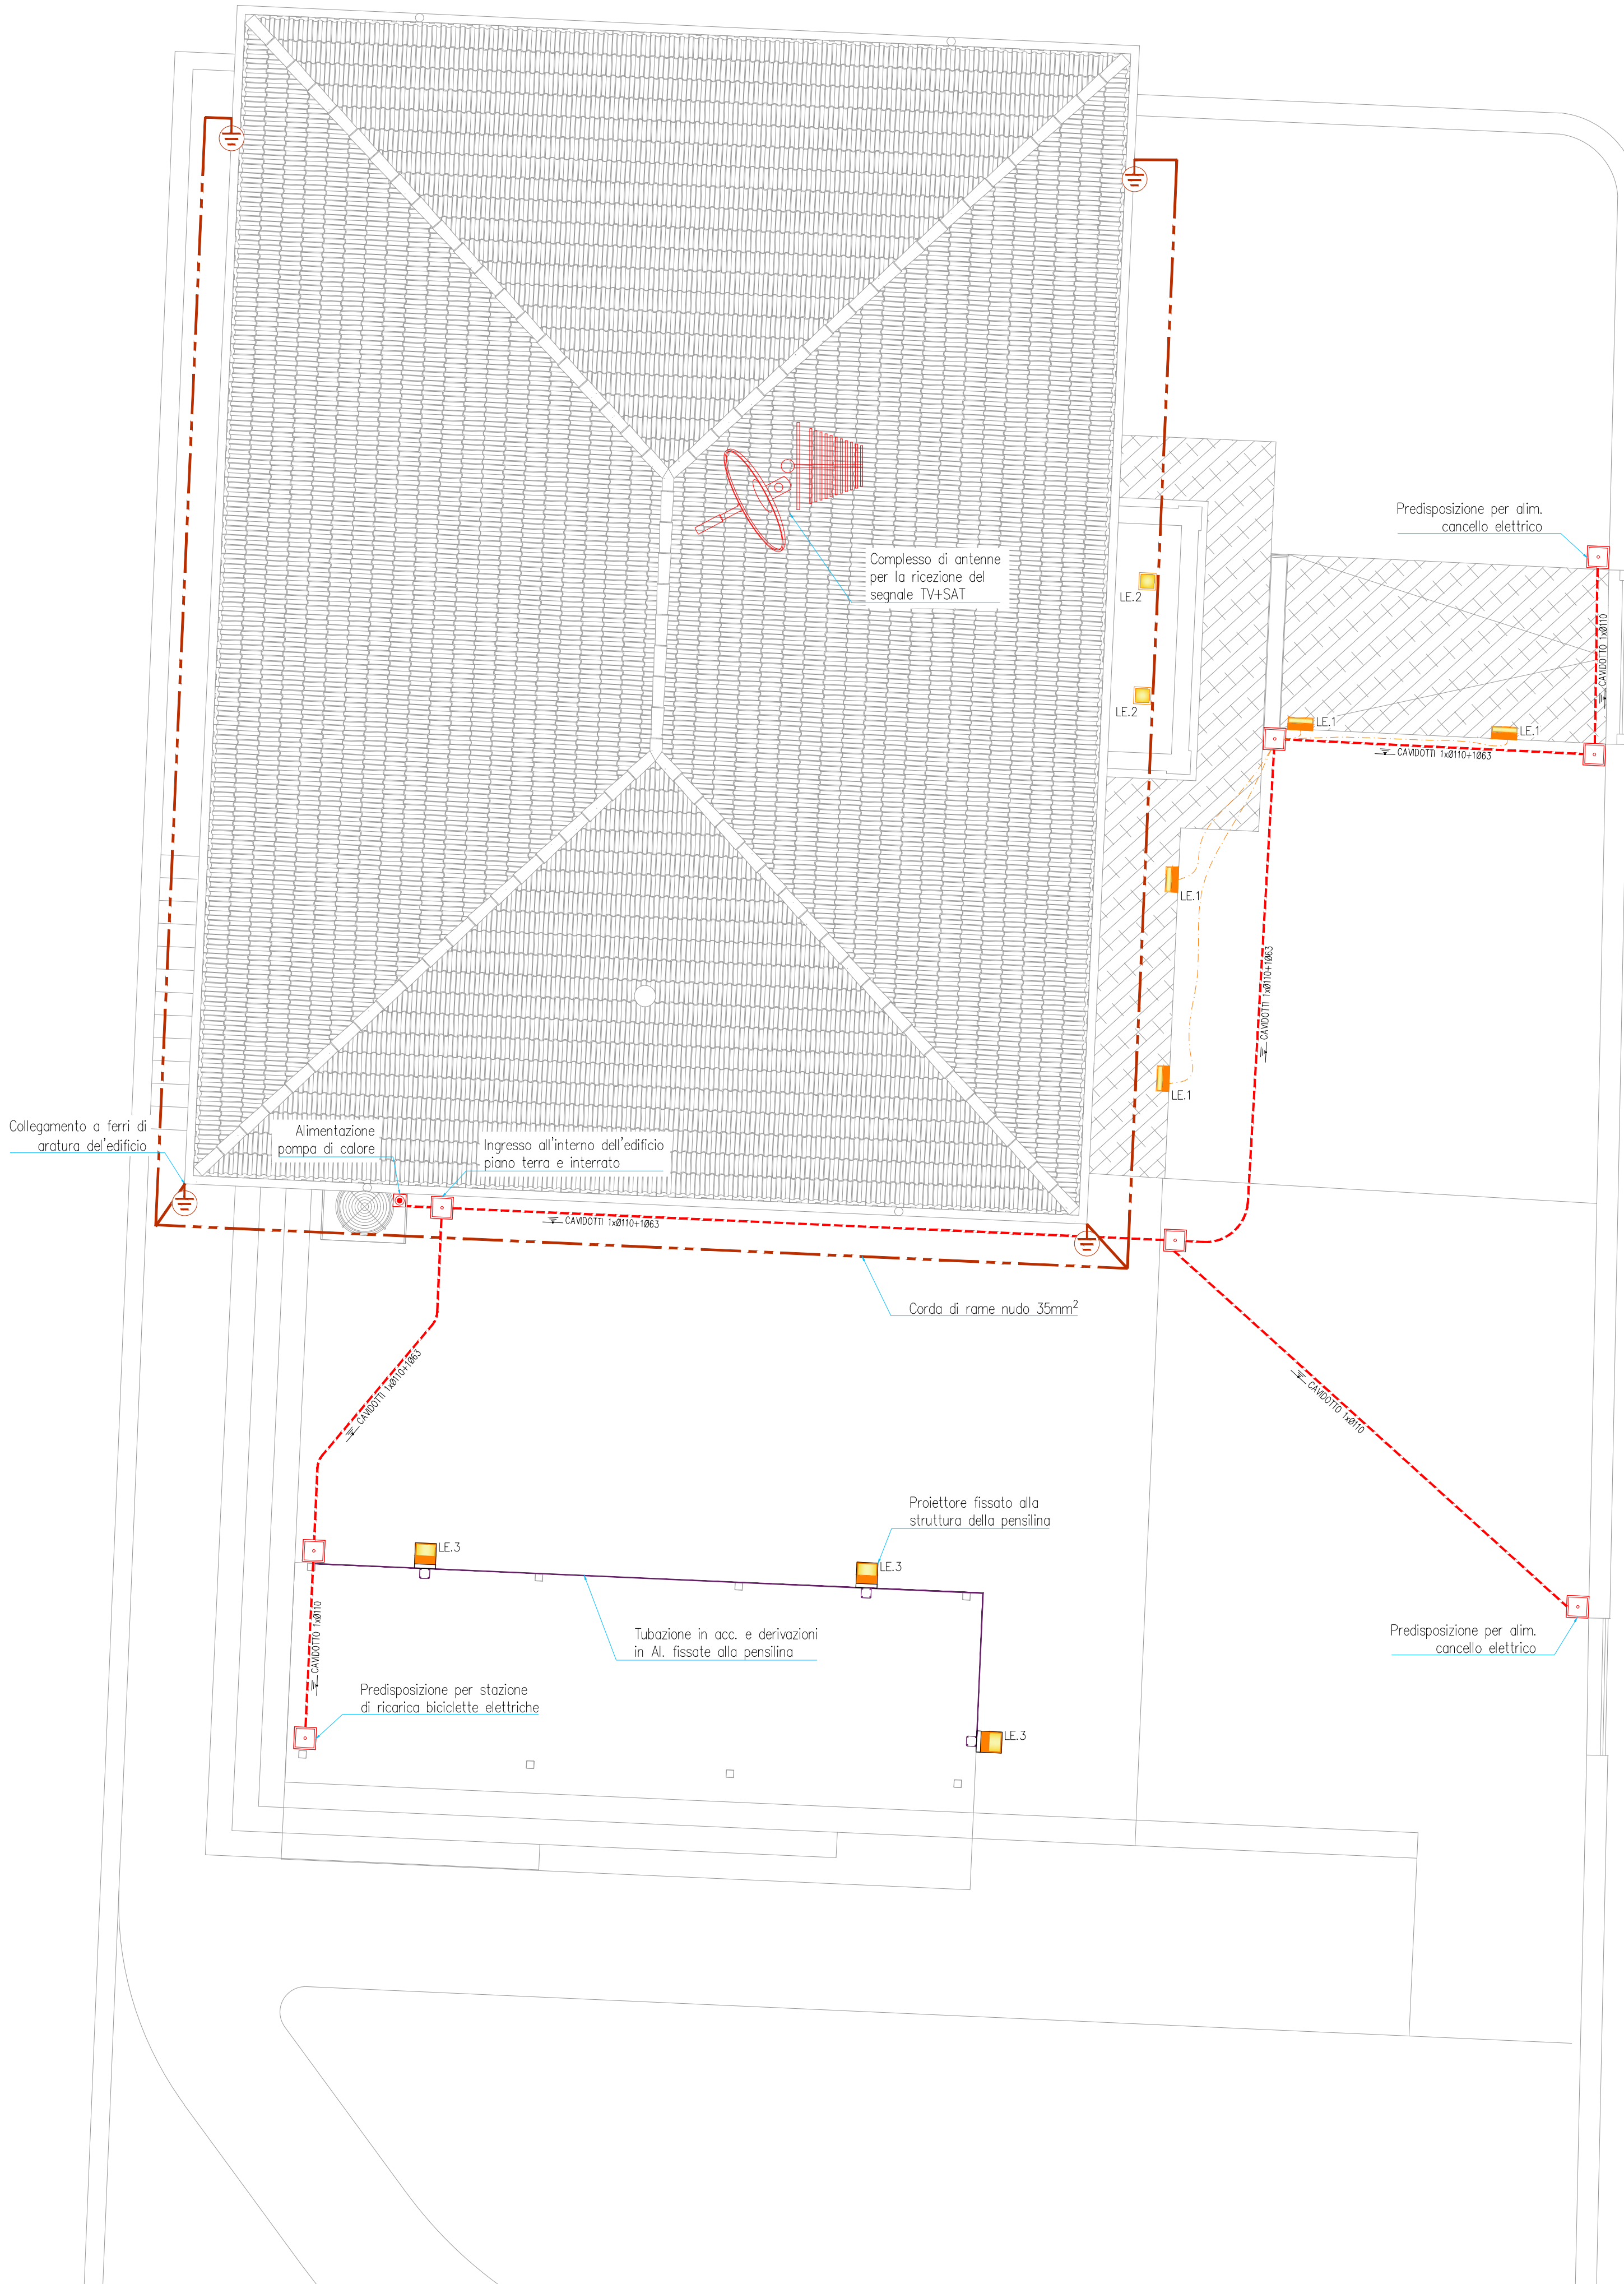


LEGENDA CORPI ILLUMINANTI:




SIMES SPA - MICRO-LOOK PALETTO H. 450mm
Paletto da intallazione a terra a led, 3000K, 800lm, 230Vac, 4,2W, IP65, IK06, Classe I, 450x125x66mm (hxlxp)

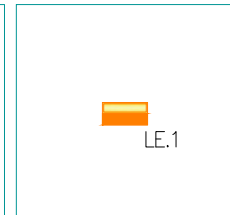


SIMES SPA - MINILOFT SOFFITTO
Apparecchio down-light a led, 3000K, 465lm, 230Vac, 7,5W, IP65, IK06, Classe I, 110x110x110mm (hxlxp)

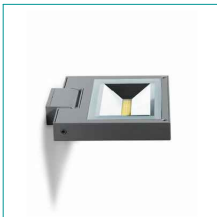

SIMES SPA - MOVIT QUADRATO 220mm
Apparecchio proiettore a led, 3000K, 1505lm, 230Vac, 20W, IP65, IK09, Classe I, 220x220x34mm (bxlxb)

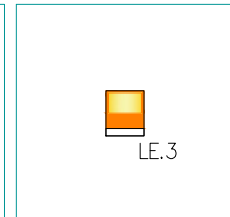

N.B.: Marche e modelli sono indicati solo per facilitare l'individuazione del prodotto desiderato, sono ammessi prodotti equivalenti previa autorizzazione D.L.

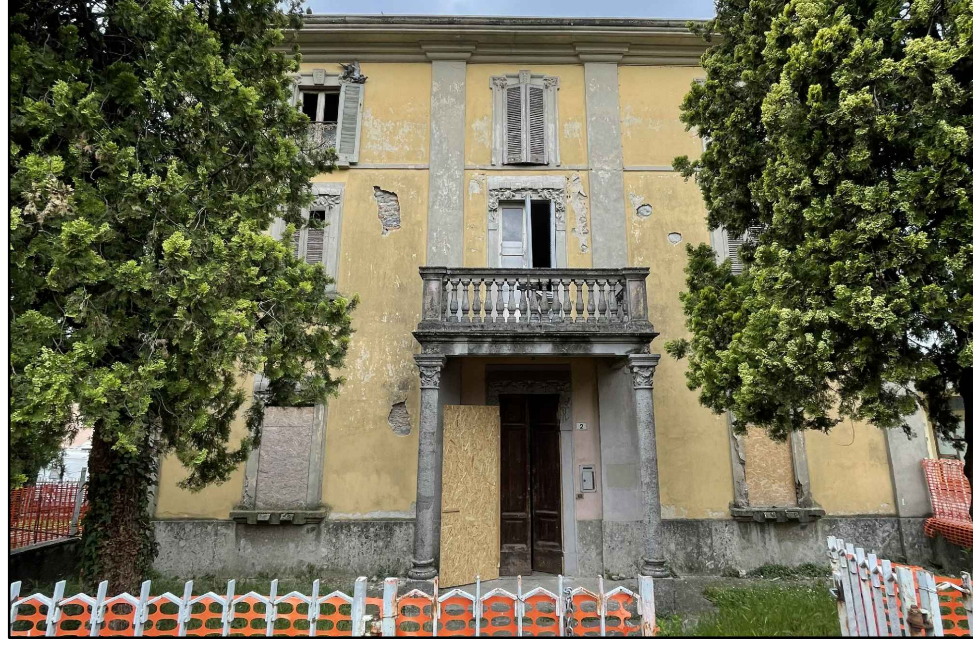PROTOCOLLO:		COMUNE: SUISIO (BG)	
		COMMITTENTE: COMUNE DI SUISIO Via De Gasperi, 2 - 24040 - Suisio (BG)	
		DENOMINAZIONE: RISTRUTTURAZIONE E RECUPERO FUNZIONALE DEL COMPENDIO IMMOBILIARE EX PALAZZO COMUNALE	
 COMUNE DI SUISIO			
FASE: PROGETTO ESECUTIVO		PROGETTO: IMPIANTI ELETTRICI	
ELABORATO: IE_DIS05		OGGETTO: STATO DI PROGETTO IMPIANTI ESTERNI E IMPIANTO DI TERRA	
FILE: IE_DIS.dwg		SCALA 1:50	
CODICE PROGETTO:	T041/21	REDATTO: DF	CONTROLLATO: BF
REVISIONE:	DATA: GIUGNO 2022	DESCRIZIONE REVISIONE:	APPROVATO: GV
Rev.00		EMISSIONE	
PROGETTISTA ARCHITETTONICO: tekn&co s.r.l.			
PROGETTISTA STRUTTURALE: tekn&co s.r.l.			
PROGETTISTA IMPIANTI MECCANICI: tekn&co s.r.l.			
PROGETTISTA IMPIANTI ELETTRICI: tekn&co s.r.l.		PROGETTISTA IMPIANTI ELETTRICI: tekn&co s.r.l. Via Val di Scalve, 100 - 24020 - Onore (BG) Tel 0346 73701 Fax 0346 78545 Mail info@tekneco.eu Web www.tekneco.eu Ing. Giuliano Visinoni	
COORDINATORE IN FASE DI PROGETTAZIONE: tekn&co s.r.l.			
PRESTAZIONI SPECIALISTICHE:			
MOD.7.2.1_REV.04		SOCIETÀ CERTIFICATA ISO 9001:2015 - ISO 14001:2015 - ISO 45001:2018 - PdR 74/2019 Questo documento non può essere copiato, riprodotto, diffuso o mostrato a terzi senza nostra autorizzazione scritta	