

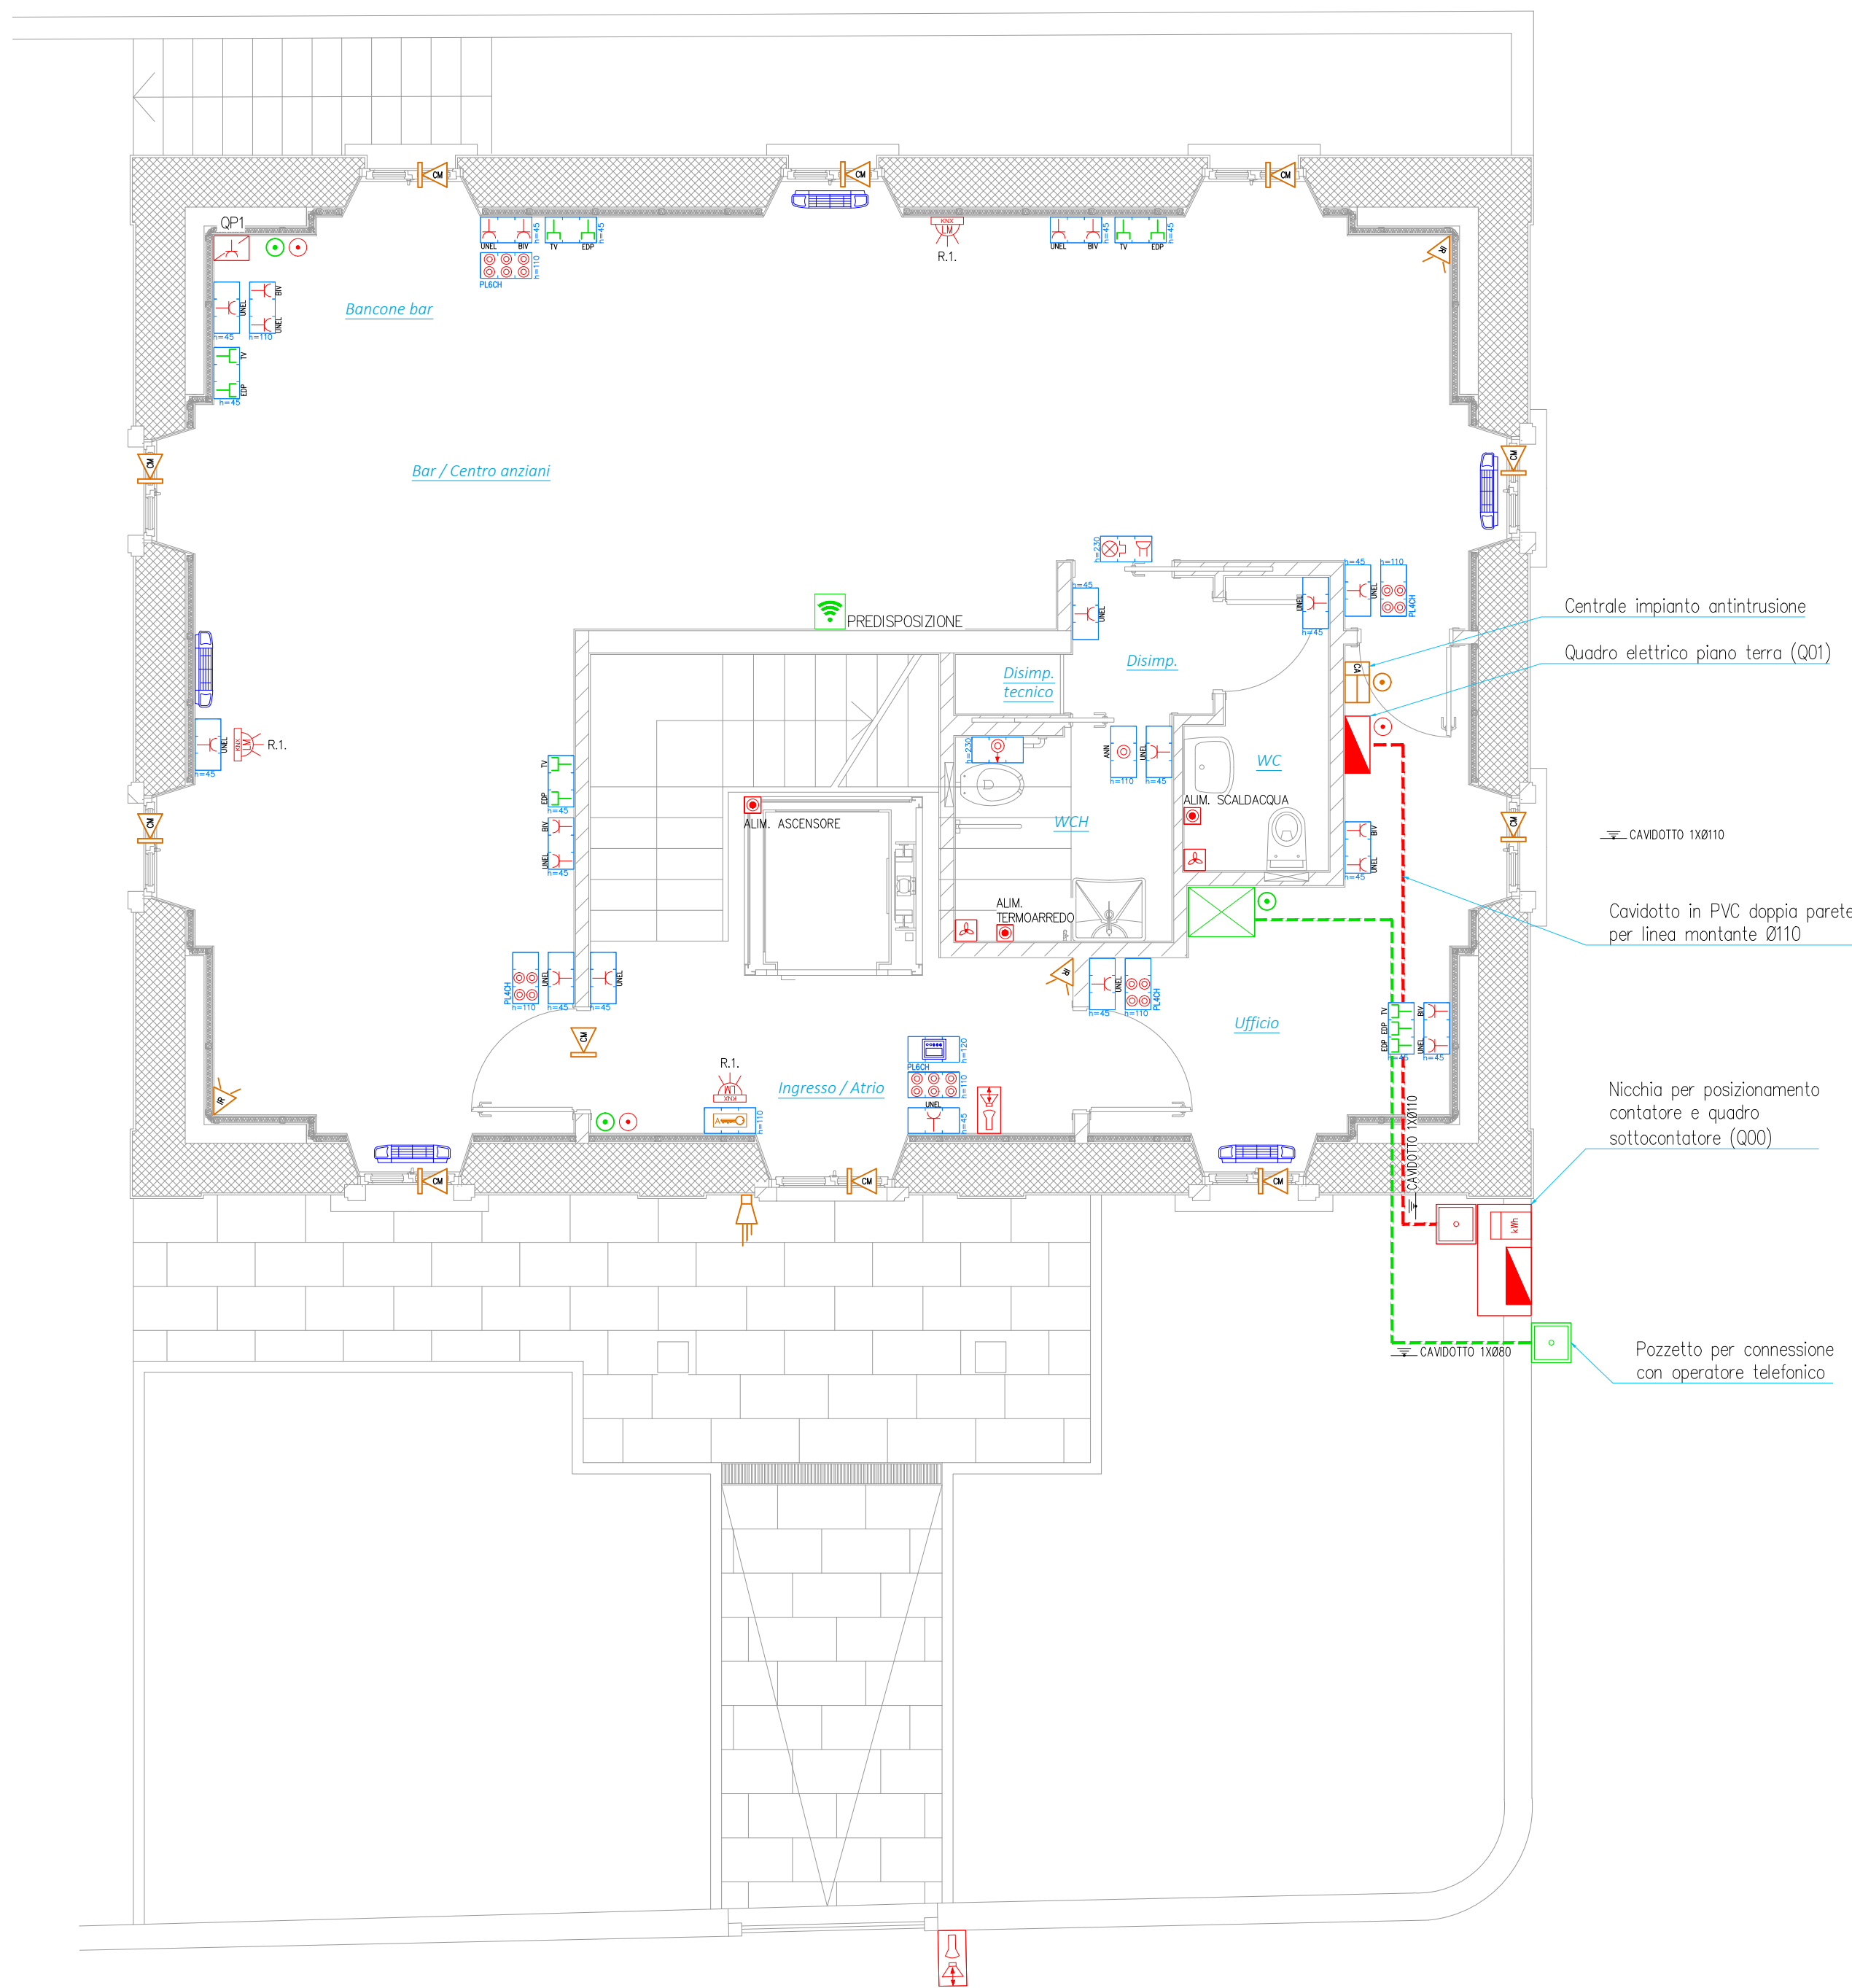


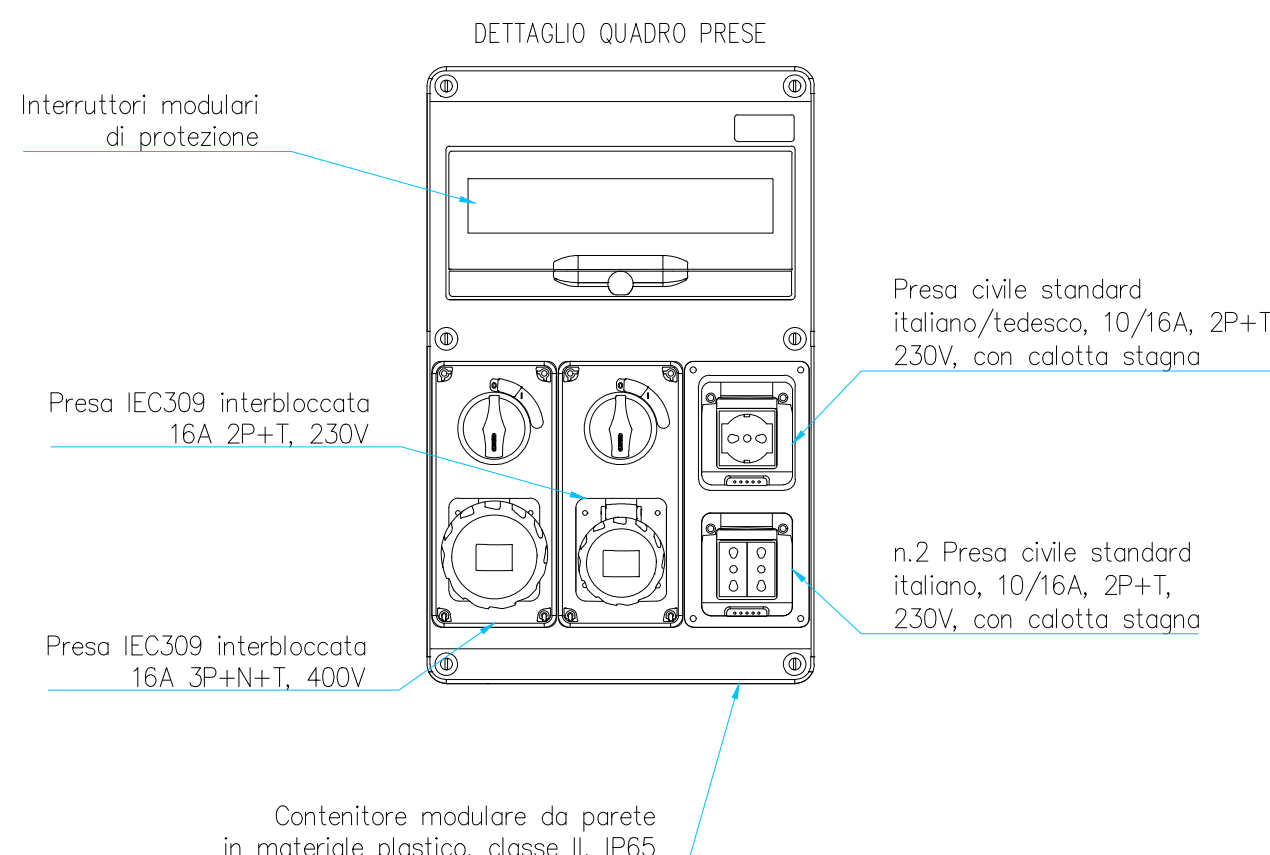


N.B.
LA POSIZIONE DEL CONTATORE E QUINDI I
DIMENSIONAMENTI CONSEGUENTI È STATA
IPOTIZZATA COME POSIZIONE PLAUSIBILE IN BASE
ALE INFORMAZIONI DISPONIBILI DURANTE IL
PROGETTO.
SARÀ CURA DELLA D.L. VERIFICARE L'ESATTEZZA
DELLA POSIZIONE E DEI RELATIVI DIMENSIONAMENTI

N.B.
LE POSIZIONI E LA CONSISTENZA DELLE
APPARECCHIATURE RELATIVE AGLI IMPIANTI
MECCANICI È INDICATIVA E DEVE ESSERE
VERIFICATA CON QUANTO RIPORTATO SUL
PROGETTO DEGLI IMPIANTI MECCANICI

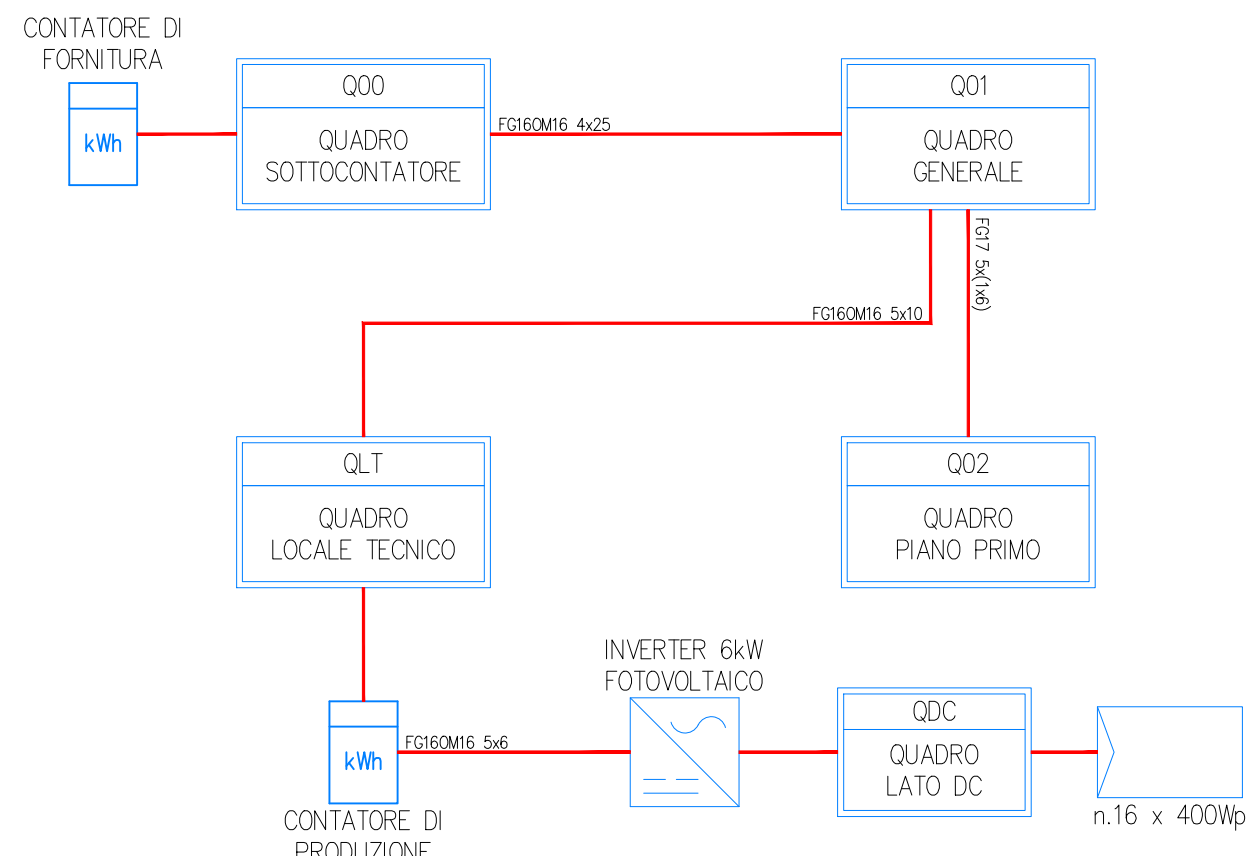


Grandezza minima (mm) dei tubi pieghevoli in PVC corrugato in relazione alla sezione ed al numero dei cavi											
CAVI		SEZIONE (mm²)									
Us/U	Us/U	Num.	1,5	2,5	4	6	10	16	25	35	
450/750V	Cavo unipolare PVC (senza guaina)	1	16	18	18	18	18	18	18	18	18
		2	16	20	20	20	20	20	20	20	20
		3	16	20	20	20	20	20	20	20	20
		4	20	20	20	20	20	20	20	20	20
		5	20	20	20	20	20	20	20	20	20
		6	20	20	20	20	20	20	20	20	20
	bipol.	2	20	20	20	20	20	20	20	20	20
		3	20	20	20	20	20	20	20	20	20
		4	20	20	20	20	20	20	20	20	20
		5	20	20	20	20	20	20	20	20	20
		6	20	20	20	20	20	20	20	20	20
		7	20	20	20	20	20	20	20	20	20
Cavo multipolare PVC	tripol.	2	20	20	20	20	20	20	20	20	
	3	40	40	50	50	50	50	50	50	50	
	4	40	40	50	50	50	50	50	50	50	
	5	40	40	50	50	50	50	50	50	50	
	6	40	40	50	50	50	50	50	50	50	
	7	40	40	50	50	50	50	50	50	50	
Cavo unipolare PVC o gomma (con guaina)	1	16	18	18	18	18	18	18	18	18	
	2	16	20	20	20	20	20	20	20	20	
	3	16	20	20	20	20	20	20	20	20	
	4	20	20	20	20	20	20	20	20	20	
	5	20	20	20	20	20	20	20	20	20	
	6	20	20	20	20	20	20	20	20	20	
0,6/1kV	Cavo multipolare PVC o gomma	tripol.	2	20	20	20	20	20	20	20	20
		3	40	40	50	50	50	50	50	50	50
		4	40	40	50	50	50	50	50	50	50
		5	40	40	50	50	50	50	50	50	50
		6	40	40	50	50	50	50	50	50	50
		7	40	40	50	50	50	50	50	50	50

N.B. Il diametro interno del condotto non dovrà in ogni caso essere inferiore a 1,3 volte il diametro del fascio (requisito di sfilabilità)

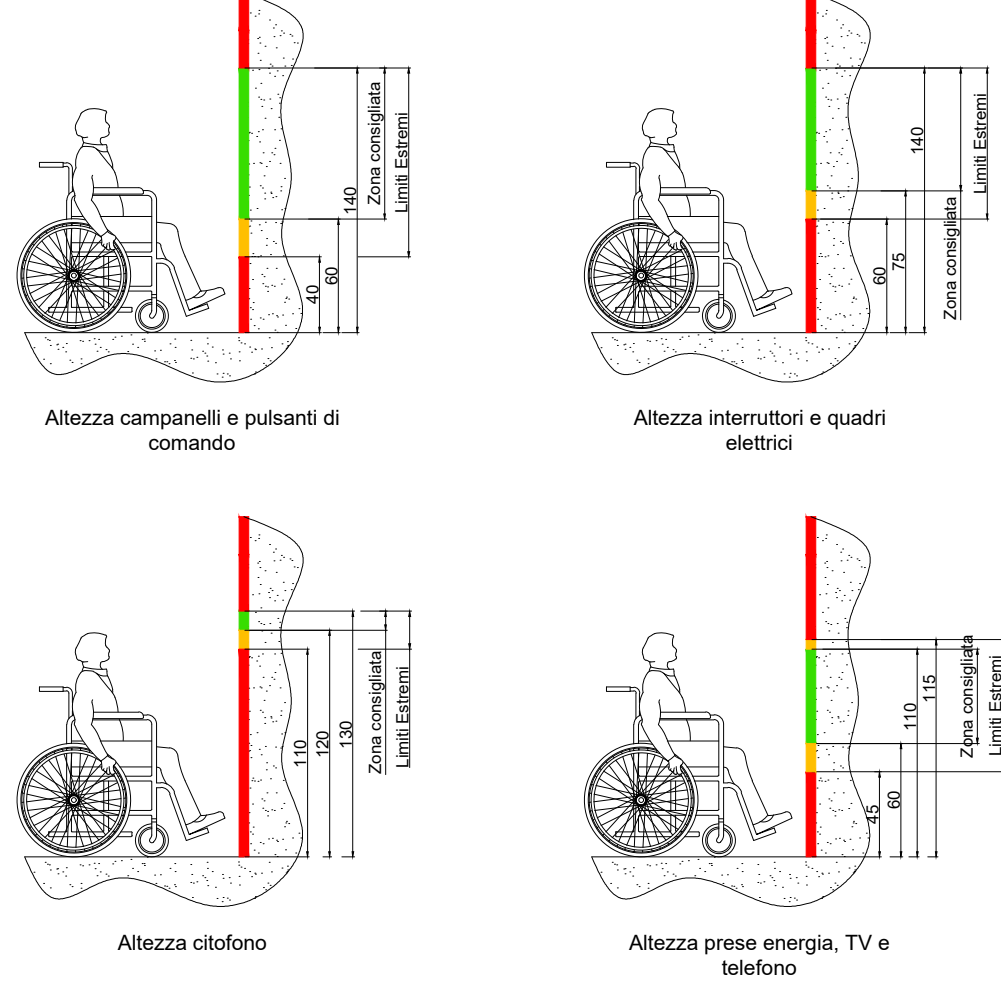

	Quadro elettrico		Punto alimentazione
	Armadio dati		Alimentazione estrattore
	Pozzetto senza fondo impianti energia		Videocitofono posto interno/esterno
	Pozzetto senza fondo impianti speciali		Rivelatore di movimento e luminosità KNX da parete
	Presse standard italiano/tedesco 2P+T 16A bivalente		Quadro prese
	Presse standard italiano 2P+T 16A bivalente		Ventilconvettore
	Interruttore		Scatola portafrutti da incasso
	Pulsantiera KNX 6 canali		Scatola portafrutti da parete
	Pulsantiera KNX 4 canali		Contatto magnetico
	Pulsante a tirante allarme WCH		Rivelatore volumetrico
	Pulsante anullo allarme WCH		Tastiera impianto antifurto
	Cassetta di derivazione energia		Centrale impianto antifurto
	Cassetta di derivazione dati		Sirena di segnalazione acustica impianto antifurto
	Cassetta di derivazione antintrusione		Predisposizione Access point WI-FI
	Presse dati		Predisposizione tubazione per impianto diffusione sonora
	Presse TV		

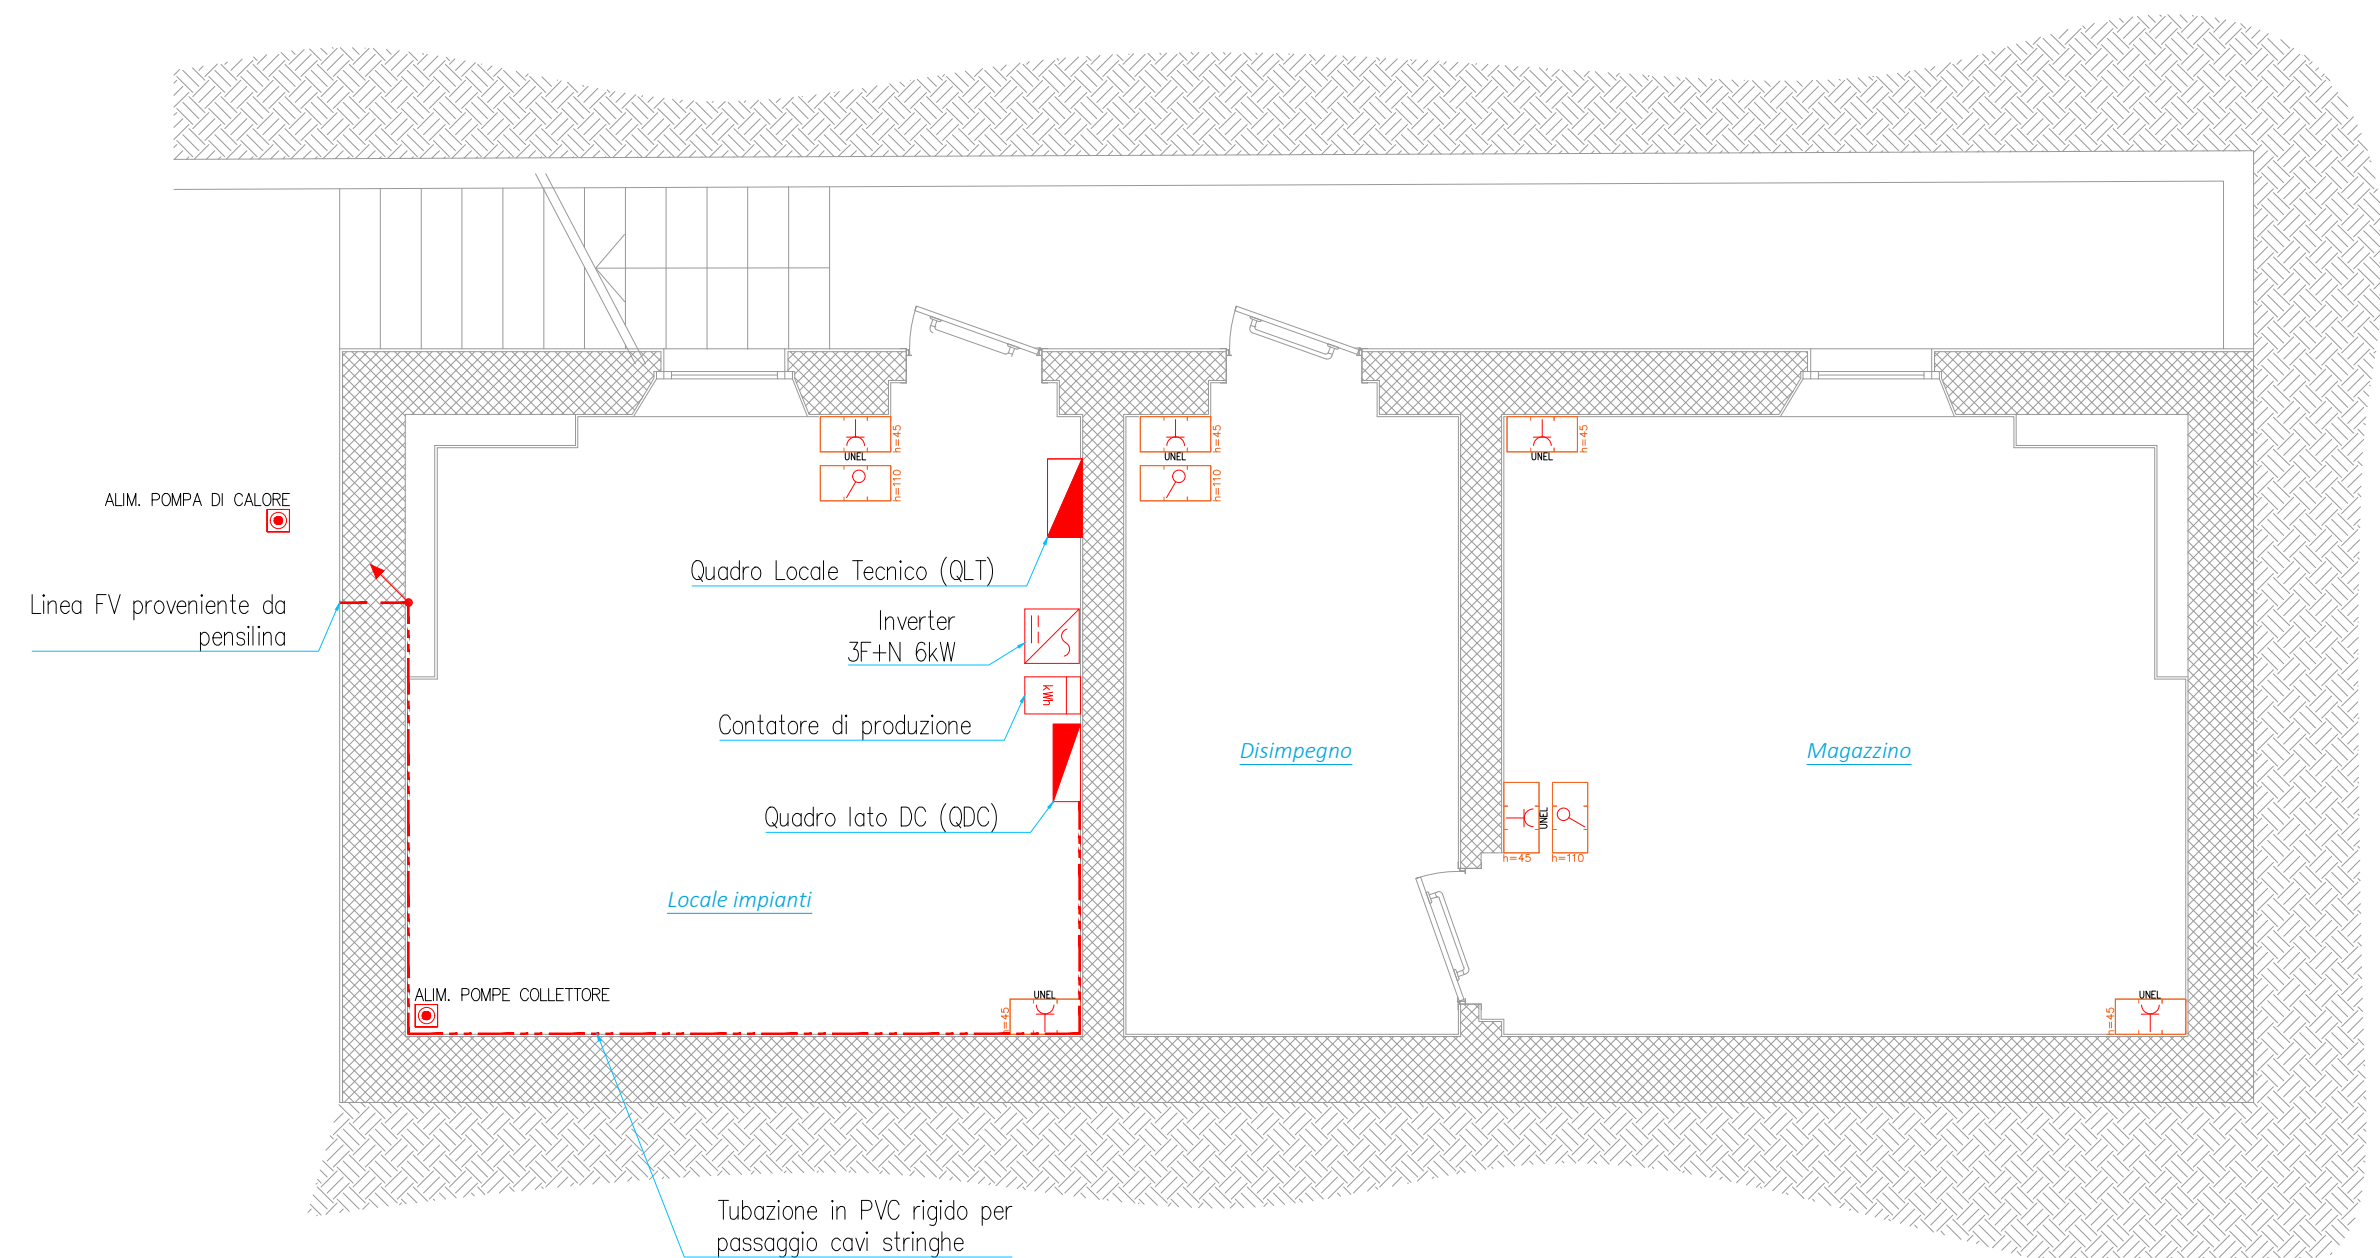

N.B.
LE POSIZIONI E LA CONSISTENZA DELLE
APPARECCHIATURE RELATIVE AGLI IMPIANTI
MECCANICI È INDICATIVA E DEVE ESSERE
VERIFICATA CON QUANTO RIPORTATO SUL
PROGETTO DEGLI IMPIANTI MECCANICI

PROTOCOLLO:

COMUNE: SUISIO (BG)

COMMITTENTE: COMUNE DI SUISIO
Via De Gasperi, 2 - 24040 - Suisio (BG)

DENOMINAZIONE: RISTRUTTURAZIONE E RECUPERO FUNZIONALE DEL COMPENDIO IMMOBILIARE EX PALAZZO COMUNALE

FASE: PROGETTO ESECUTIVO

ELABORATO: IE_DIS02

FILE: IE_DIS.dwg

CODICE PROGETTO: T04121

REVISIONE: Rev.00

DATA: GIUGNO 2022

PROGETTO: IMPIANTI ELETTRICI

OGGETTO: STATO DI PROGETTO IMPIANTI ELETTRICI E SPECIALI PIANO TERRA E INTERRATO

SCALA 1:50

REDAITTO DA: CONTROLLATO DA: APPROVATO DA: GV

DESCRIZIONE REVISIONE: EMISSIONE

PROGETTISTA ARCHITETTONICO: tekni&co s.r.l.

PROGETTISTA STRUTTURALE: tekni&co s.r.l.

PROGETTISTA IMPIANTI MECCANICI: tekni&co s.r.l.

PROGETTISTA IMPIANTI ELETTRICI: tekni&co s.r.l.

COORDINATORE IN FASE DI PROGETTAZIONE: tekni&co s.r.l.

PRESTAZIONI SPECIALISTICHE:

INGEGNERIA ARCHITETTURA SERVIZI

PROGETTISTA IMPIANTI ELETTRICI: tekni&co s.r.l.
Via Val di Scavie, 100 - 24020 - Onore (BG)
Tel 0346 737001 - Fax 0346 75045 - Mail info@tekneco.eu - Web www.tekneco.eu
Ing. Giuliano Visinoni

SOCIETÀ CERTIFICATA ISO 9001:2015 - ISO 14001:2015 - ISO 45001:2018 - P.dR 74/2019