



PLANIMETRIA GENERALE

Rilievo Celerimetrico

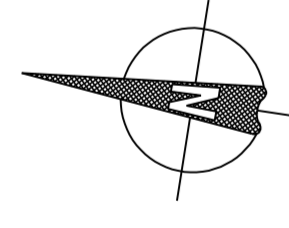

LEGENDA	
	CAMERETTA D'ISPEZIONE COMUNALE ESISTENTE
	SARACINESCA ESISTENTE
	POZZETTO DI ISPEZIONE ESISTENTE TELECOM
	POZZETTO DI ISPEZIONE ESISTENTE ENEL
	CADUTOIA ESISTENTE
	COLLETTORE FOGNARIO COMUNALE ESISTENTE ø 40 cm
	RETE GAS-METANO ESISTENTE
	RETE ACQUEDOTTO ESISTENTE
	RETE TELECOM ESISTENTE
	RETE ILLUMINAZIONE PUBBLICA ESISTENTE
	ELETTRODOTTO INTERRATO ESISTENTE
	LINEA AREA ENEL E PUBBLICA ILLUMINAZIONE ESISTENTE
	PUBBLICA ILLUMINAZIONE ESISTENTE

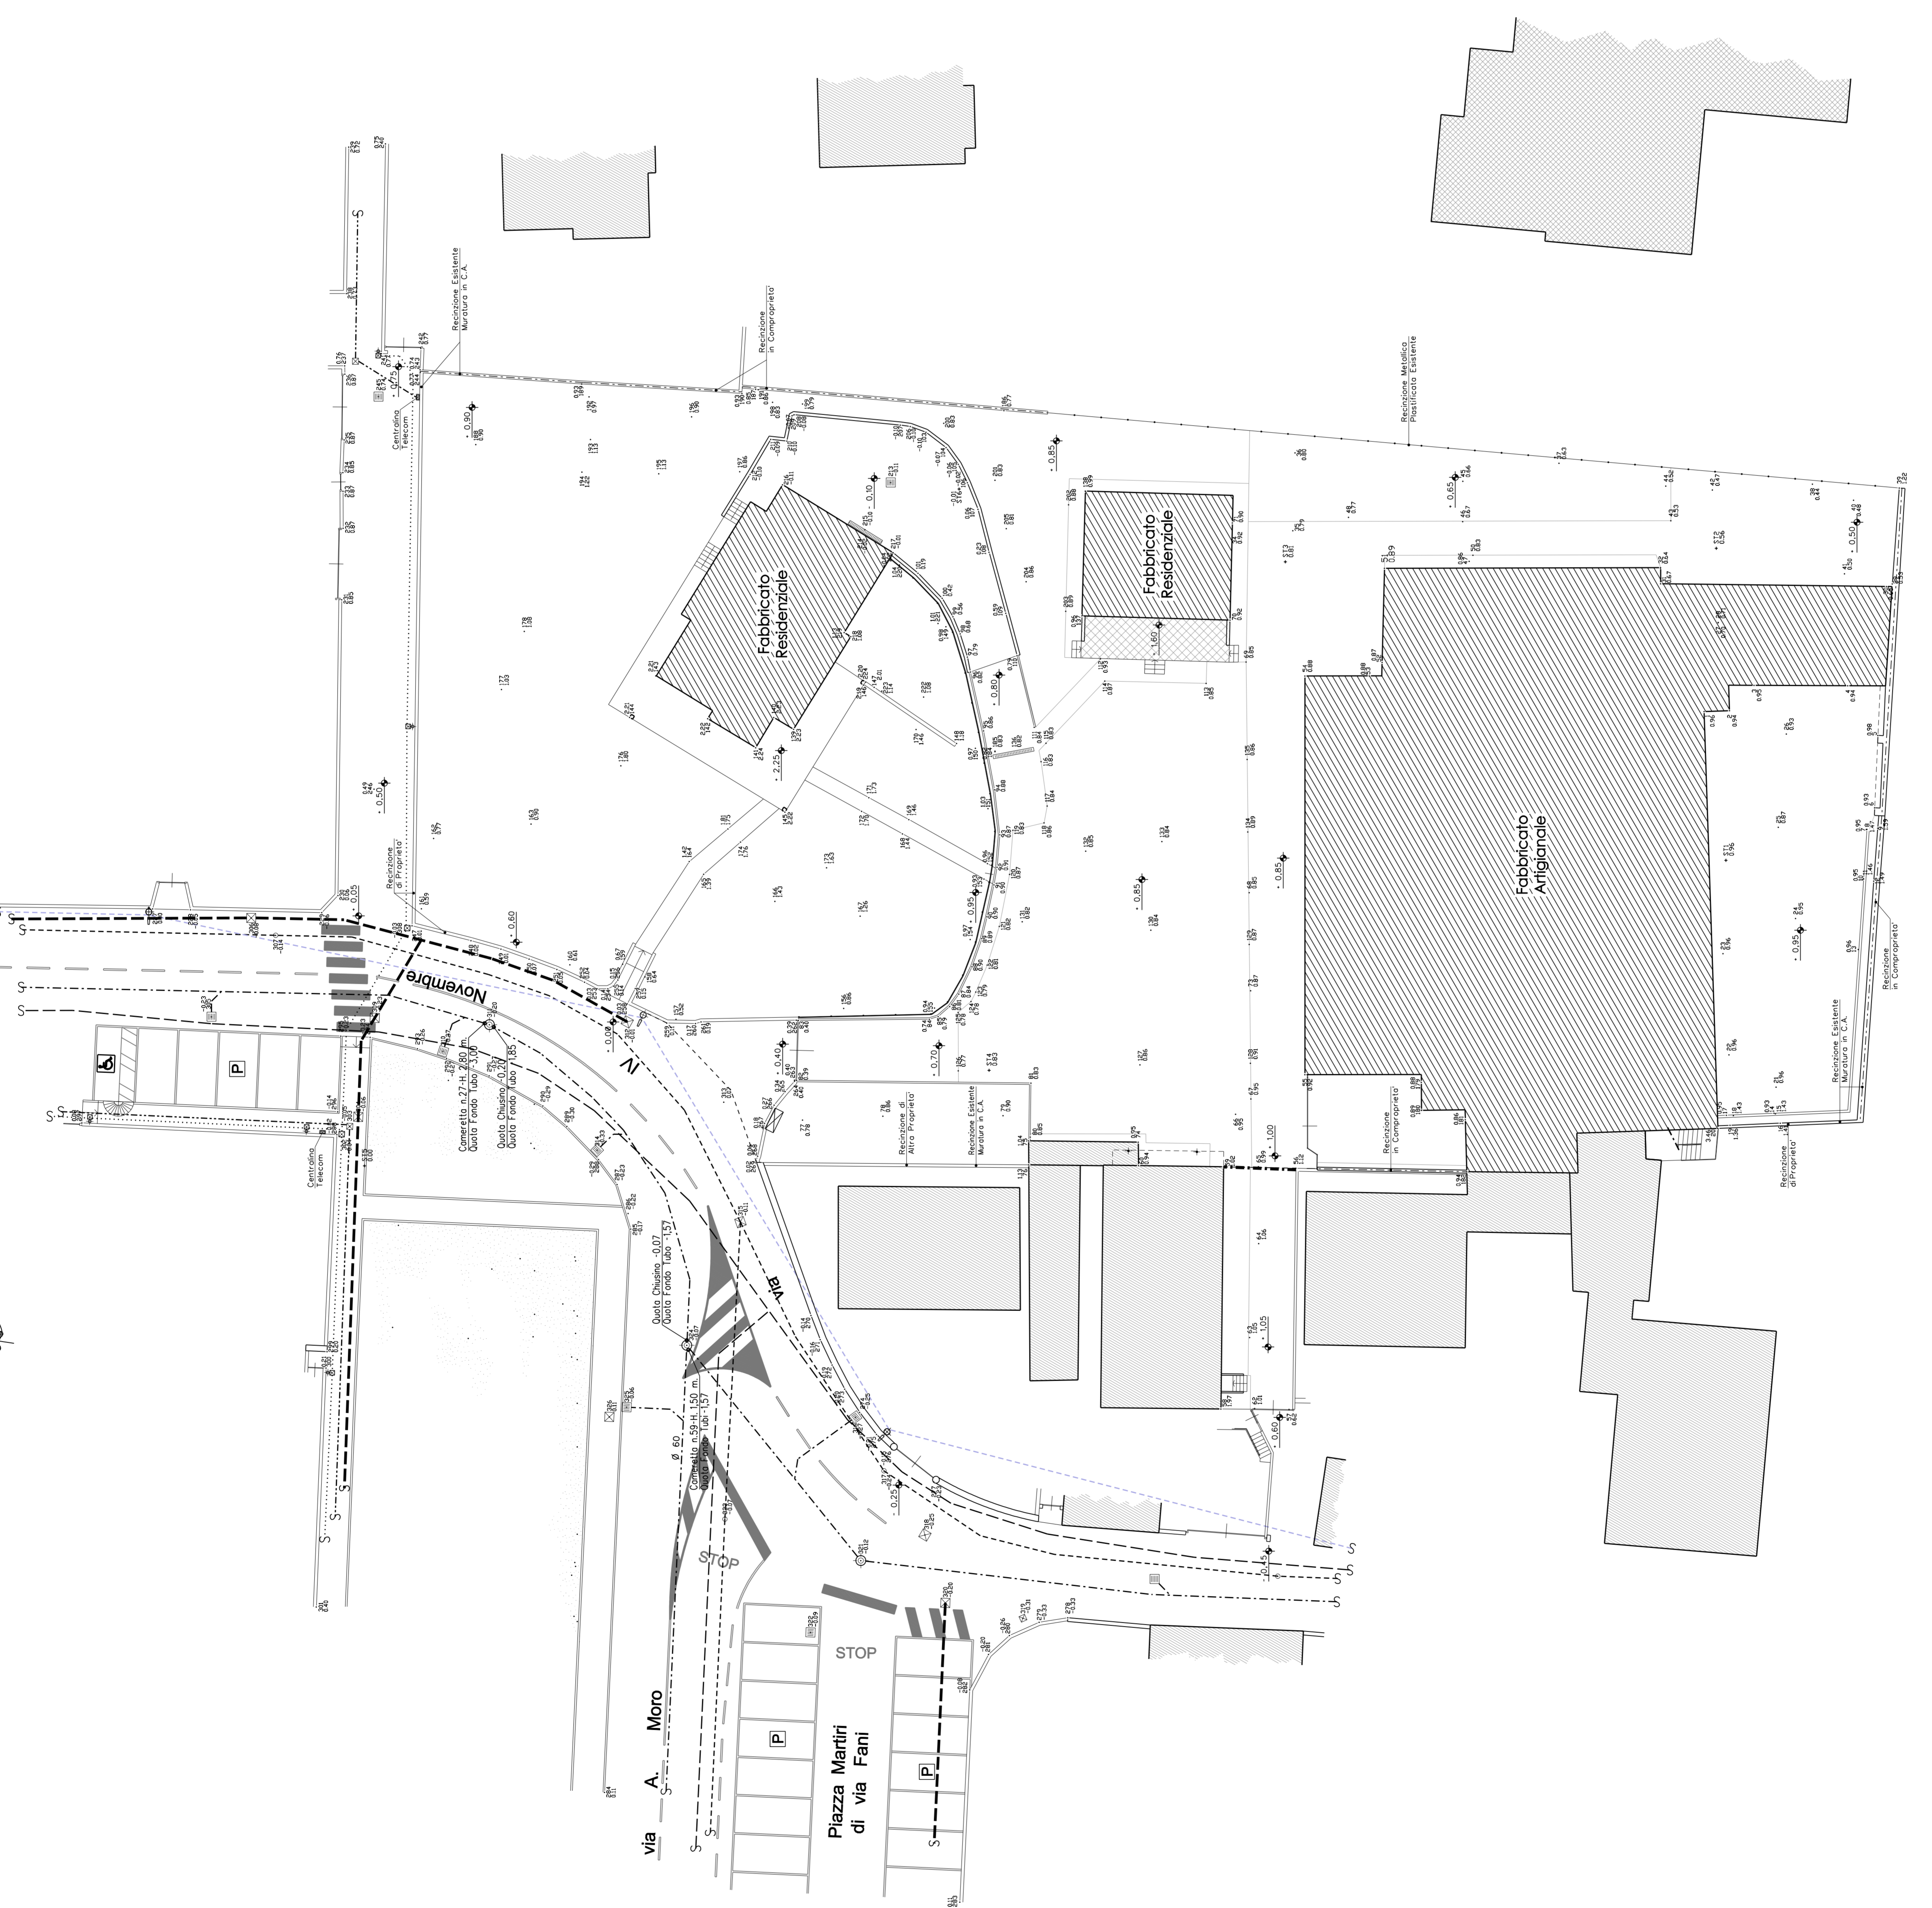

Progettista:
ZAPPA RAFFAELLA

ZAPPA PIAVIA

LOCALELLI SIMONE

Progettista:
LUCA ZANCA
Via S. Maria Maddalena, 20
00187 Roma (RM)
Tel. 06/5310311 - Fax 06/5310315
ORDINE INGEGNERI n. A22029

Collaboratore:
LUCA ZANCA
Via S. Maria Maddalena, 20
00187 Roma (RM)
Tel. 06/5310311 - Fax 06/5310315
ABUS GEOMETRI n. 65-1487

RILIEVO
RAFFAELLA
ZAPPA

TAVOLA
2

SCALA
1:200
DATA
MARZO 2010

PROGETTO - PIANO ATTUATIVO DI RECUPERO DI INIZIATIVA PRIVATA
- Area di via Novembra -
UDUOTU IN VIA IV NOVEMBRE, 501510 - 06-