


PLANIMETRIA AREA SOGGETTA AD URBANIZZAZIONE  
STATO DI FATTO

PLANIMETRIA AREA SOGGETTA AD URBANIZZAZIONE  
DI PROGETTO

PLANIMETRIA AREA SOGGETTA AD URBANIZZAZIONE  
COMPARATIVA

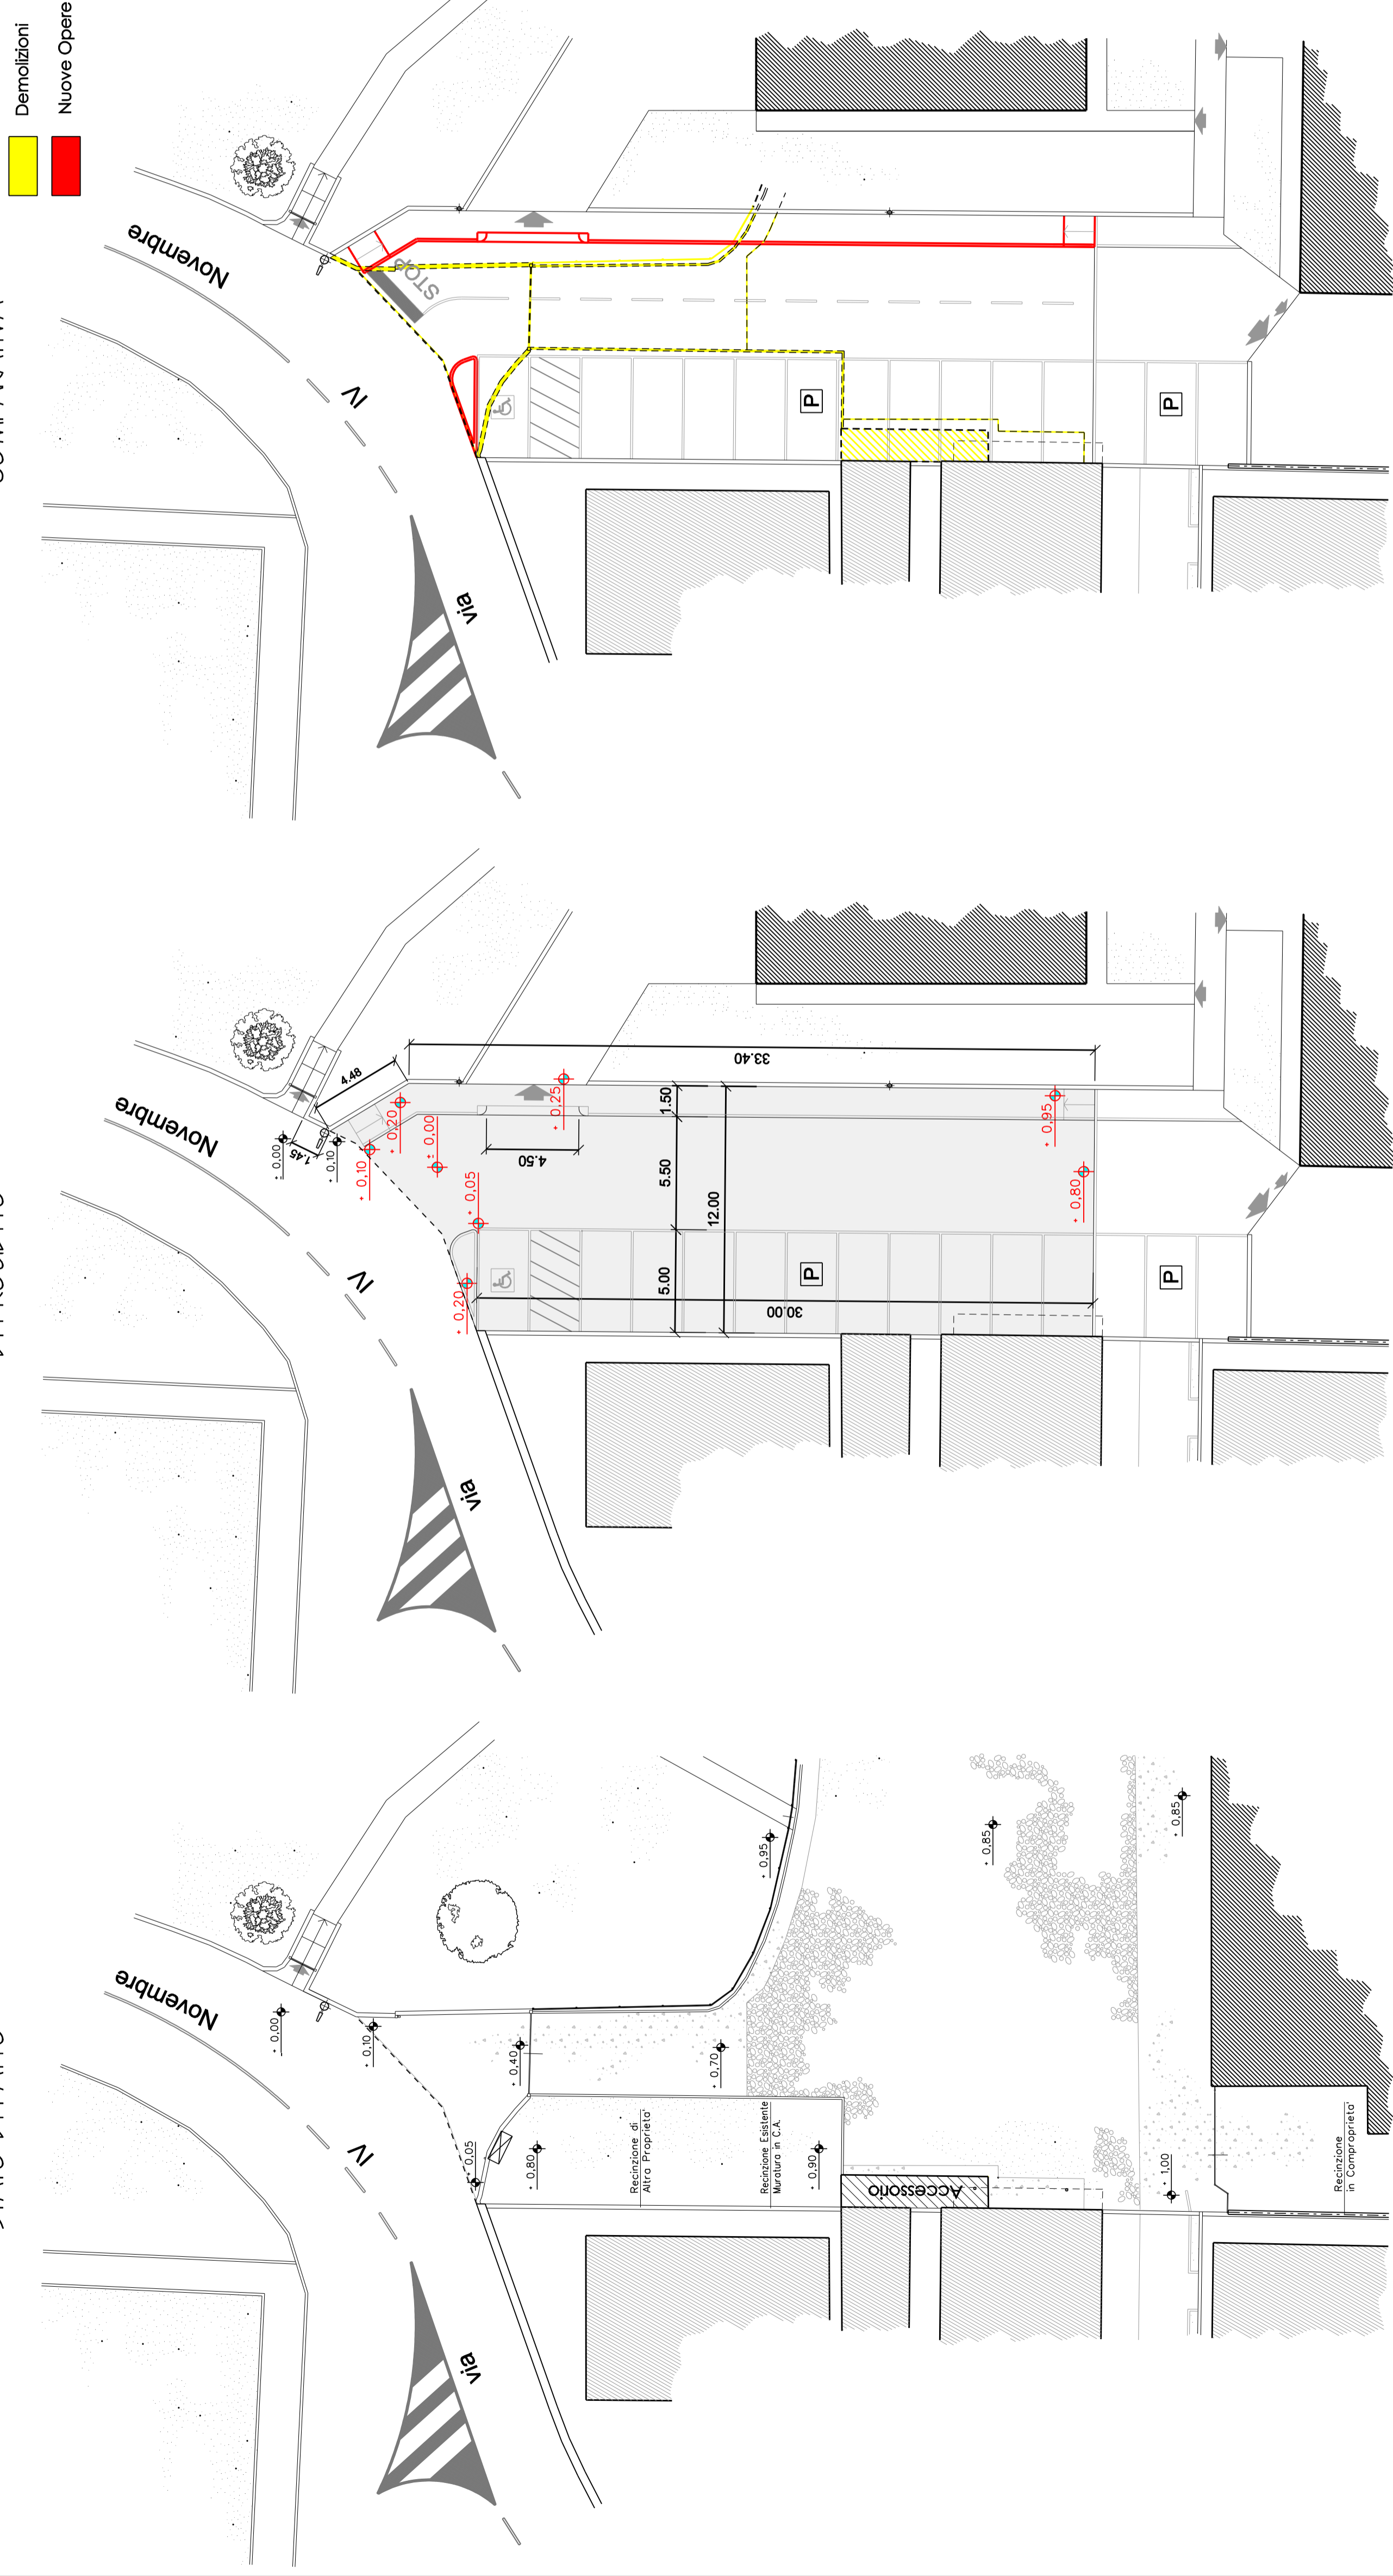

Strada Pubblica IN PROGETTO - DA CEDERE  
m.l.150,00-33,40/21x12,00 - mq.16,75- mq.397,15  
CANTIERI S.p.A.

QUOTE STATO DI FATTO  
QUOTE IN PROGETTO

Proprietari:  
ZAPPA RAFFAELLA  
ZAPPA FLAVIA  
LOCATELLI SIMONE

Progettista:  
FRANCESCO ING. FIORE  
via Palena Superiore 38, 20085 INZAGO - MI  
tel. 02.95.51.03.11 - fax 02.72.70.70.35 - ORDINE INGEGNERI - MI - n.426029

Collaboratore:  
LUCA GEMO ZONCA  
Vicolo Del Fontanino 2, 20040 Bottanuco - BG -  
tel. 035.90.77.62 - cell. 392.92.88.540 - ALBO GEOMETRI - BG - n.4687

PLANIMETRIA  
AREA S'ANDREO'S  
51X10 DI 6X10  
DI PROGETTO  
COMPARATIVA

TAVOLA  
7

SCALA  
1:200  
DATA Marzo 2018  
A66, Maggio 2018

PROGETTO : PIANO ATTUATIVO DI RECUPERO DI INIZIATIVA PRIVATA  
"AtreI di via IV Novembre"  
UBICATO IN VIA IV NOVEMBRE, 501510 -06-